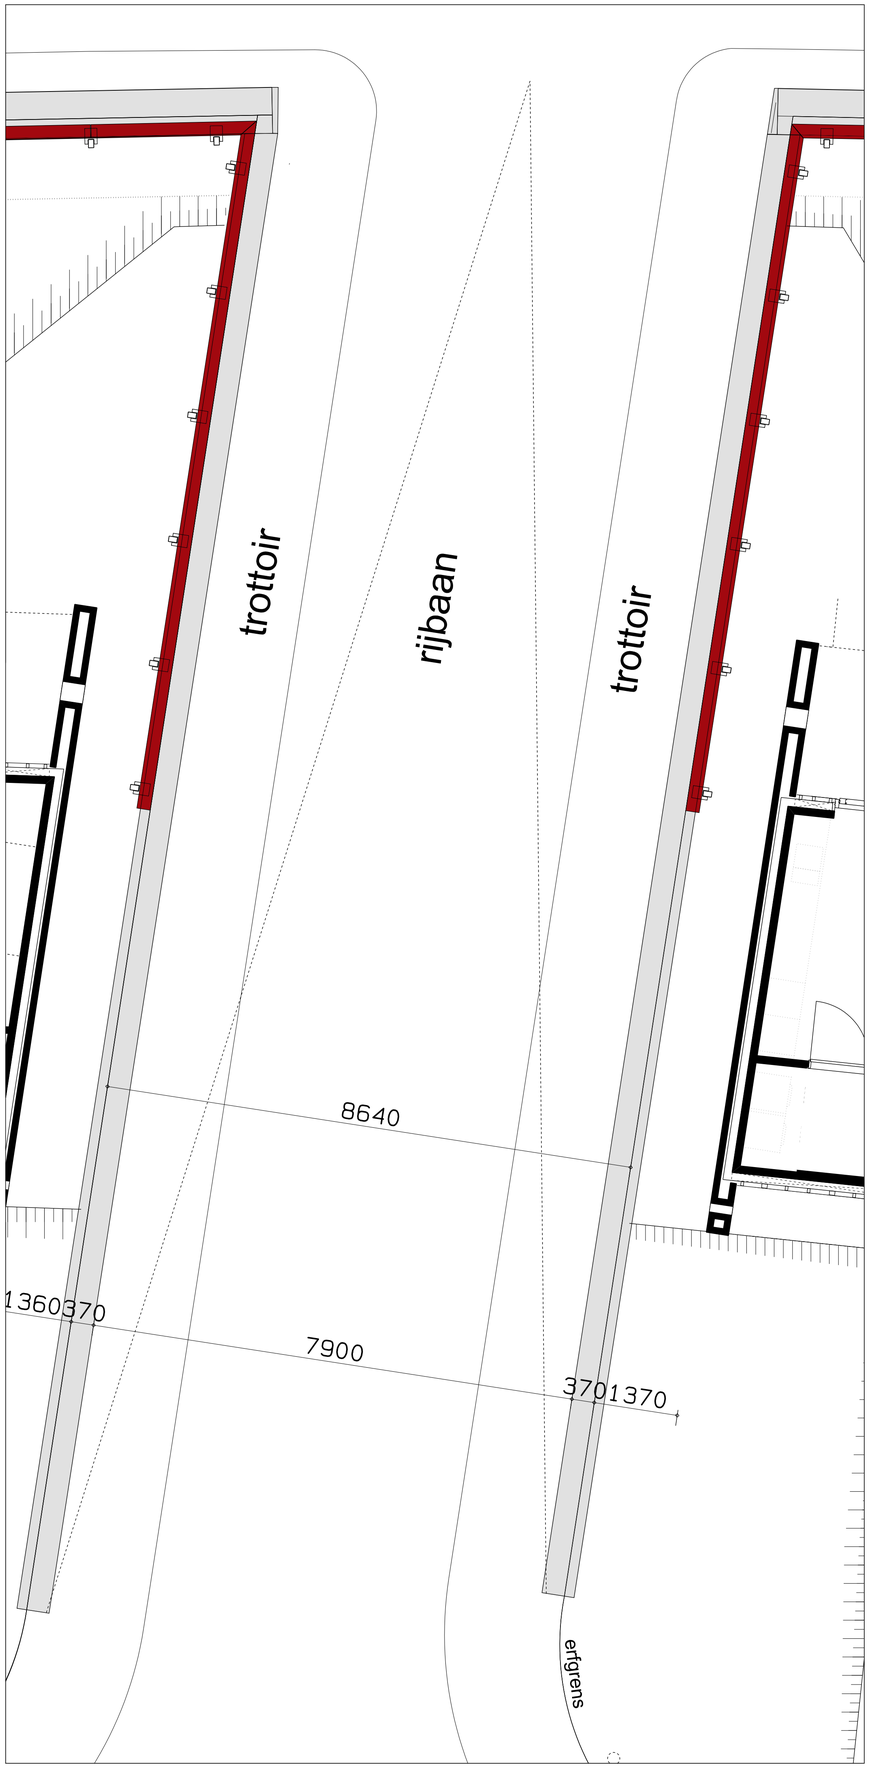

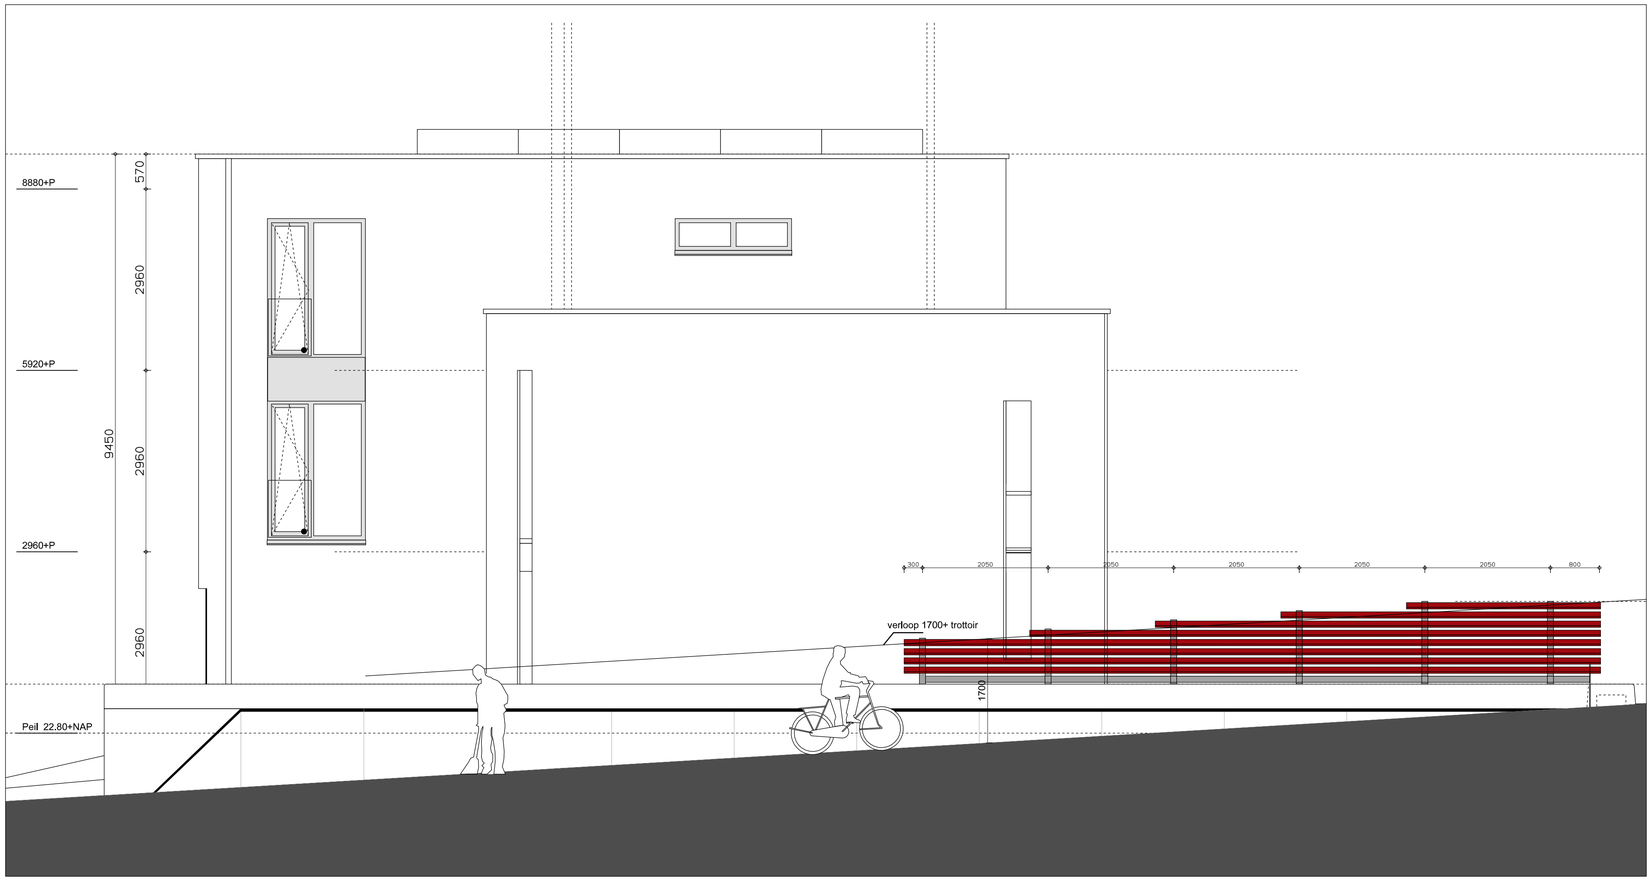

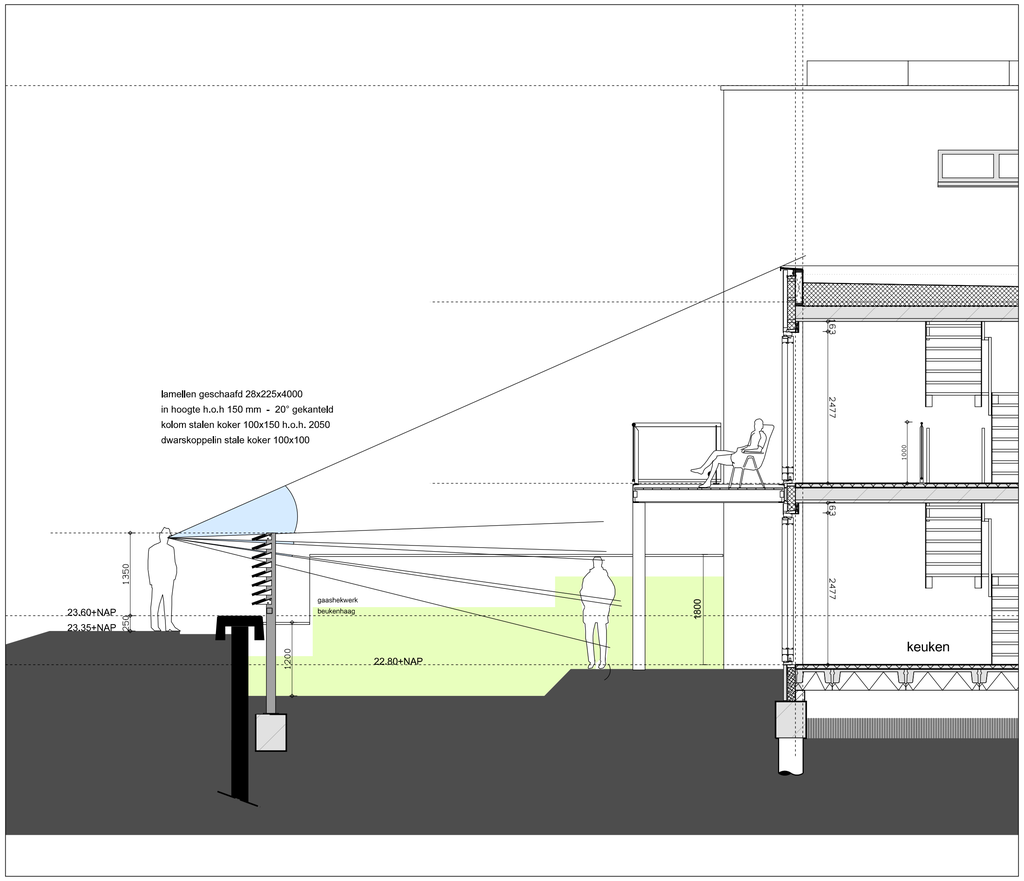

terreinmeting BCT 2020-15-dwg-001 d.d. 02-12-2020

definitieve maatvoering/plaatsing keerwanden doorgang Drusushoeve vlgs. opgave Geonius

privacyscherm i.o.m. Waterschap, constructie en fundering volgens opgave constructeur

VANDENHEUVEL DEWILDE ARCHITECTEN

STRODEKKERSDREEF 16 6216 ST MAASTRICHT
VDHDW21@GMAIL.COM WWW.VDHDW.NL

WERK	OOLDERVESTE woningen Aan de Dijk
OPDRACHTGEVER	BPD Ontwikkeling BV Eindhoven
TEKENING	DOORGANG DRUSUSHOEVE keerwand / privacyscherm
SCHAAL	1:50 (A1)
DATUM	21.04.2021 25.05.2021
BLAD	460 TO-ST-06