Gemeente Breda
Bijlage bij besluit
Z2021-006599-V01
14-03-2022
Ven L

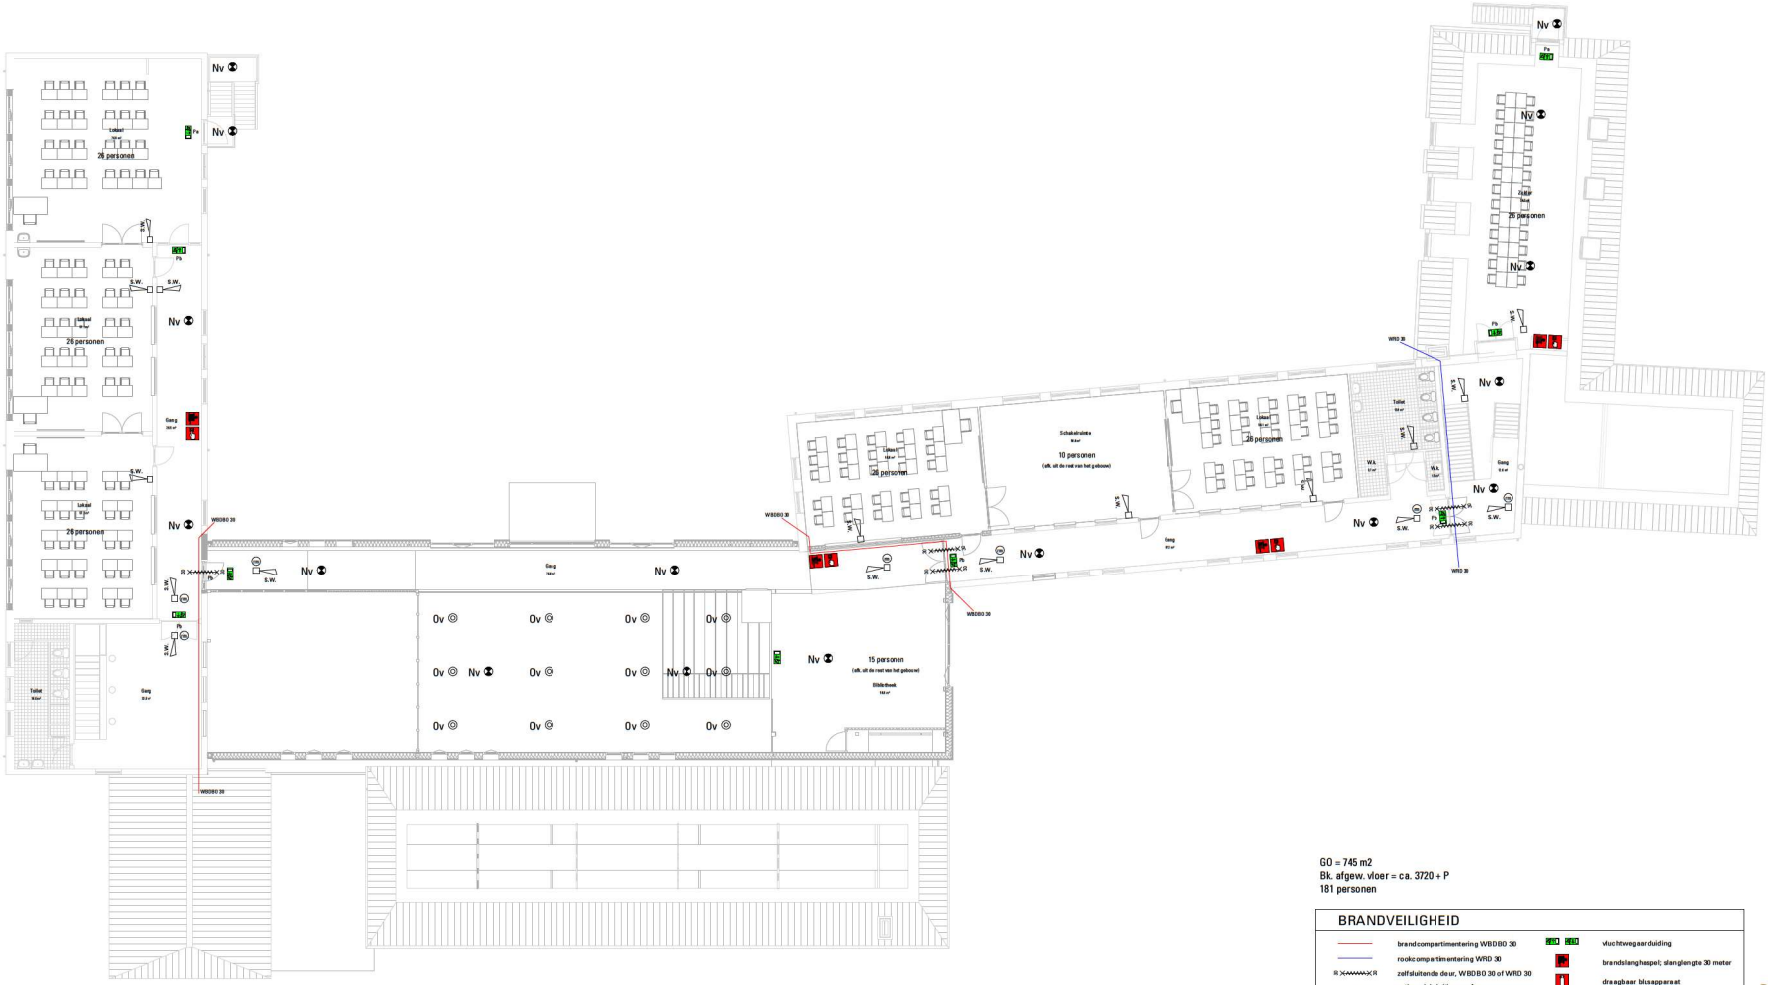

GO = 745 m2
Bk. afgew. vloer = ca. 3720 + P
181 personen

BRANDVEILIGHEID

brandcompartimentering WBDBO 30	vluchtwegaarduiding
rookcompartimentering WRD 30	brandslanghaspel; slanglengte 30 meter
zelfsluitende deur, WBDBO 30 of WRD 30	draagbaar blusapparaat
anti-paniekslotting conform NEN-EN 179 en NEN-EN 1125	handbrandmelder
deur in beide richtingen te openen zonder losse hulpmiddelen	brandmeldcentrale
rookmelder	nevenpaneel
slow whoop	noodverlichting
	oriëntatieverlichting
	brandweeringang
	overige ingang

Brandvoortplantingsklasse toe te passen materialen conform Bouwbesluit afdeling 2.8 en 2.9

Brandwerendheid hoofddragconstructie vlgs. opgave constructeur

Noodverlichting aan te brengen conform Bouwbesluit afdeling 6.1

Benodigde brandkleppen, etc. bepalen op basis van compartimentering tekening architect

Oriëntatieverlichting wordt aan- / uitgezet door de inbraakinstallatie
Dimmen kan tot minimum niveai van 5 lux, op laagste traptrede gemeten

KdV ARCHITECTUUR

Gebruiksvergunning KBS Jacinta

i.o.v. BreedSaam

Plattegrond verdieping

[redacted]
architecten B.N.A.

Floralaan West 169
Postbus 9507
5602LM Eindhoven
t. 040-24 30 885
e. info@kdvarchitectuur.nl
i. www.kdvarchitectuur.nl

Aanmaag brandveilig gebruik
architect: [redacted]
modelleur: [redacted]
datum: 17-11-2021
schaal: 1:100
formaat: A1+

wijziging
A: 14-12-2021
B:
C:
D:
E:

Dossier
20010

Fase-Blad
G-9-02

K:\20\20010 Verbouwing en Renovatie KBS Jacinta\03-Uitwerking\CAD\20010_RB19_G01.rvt