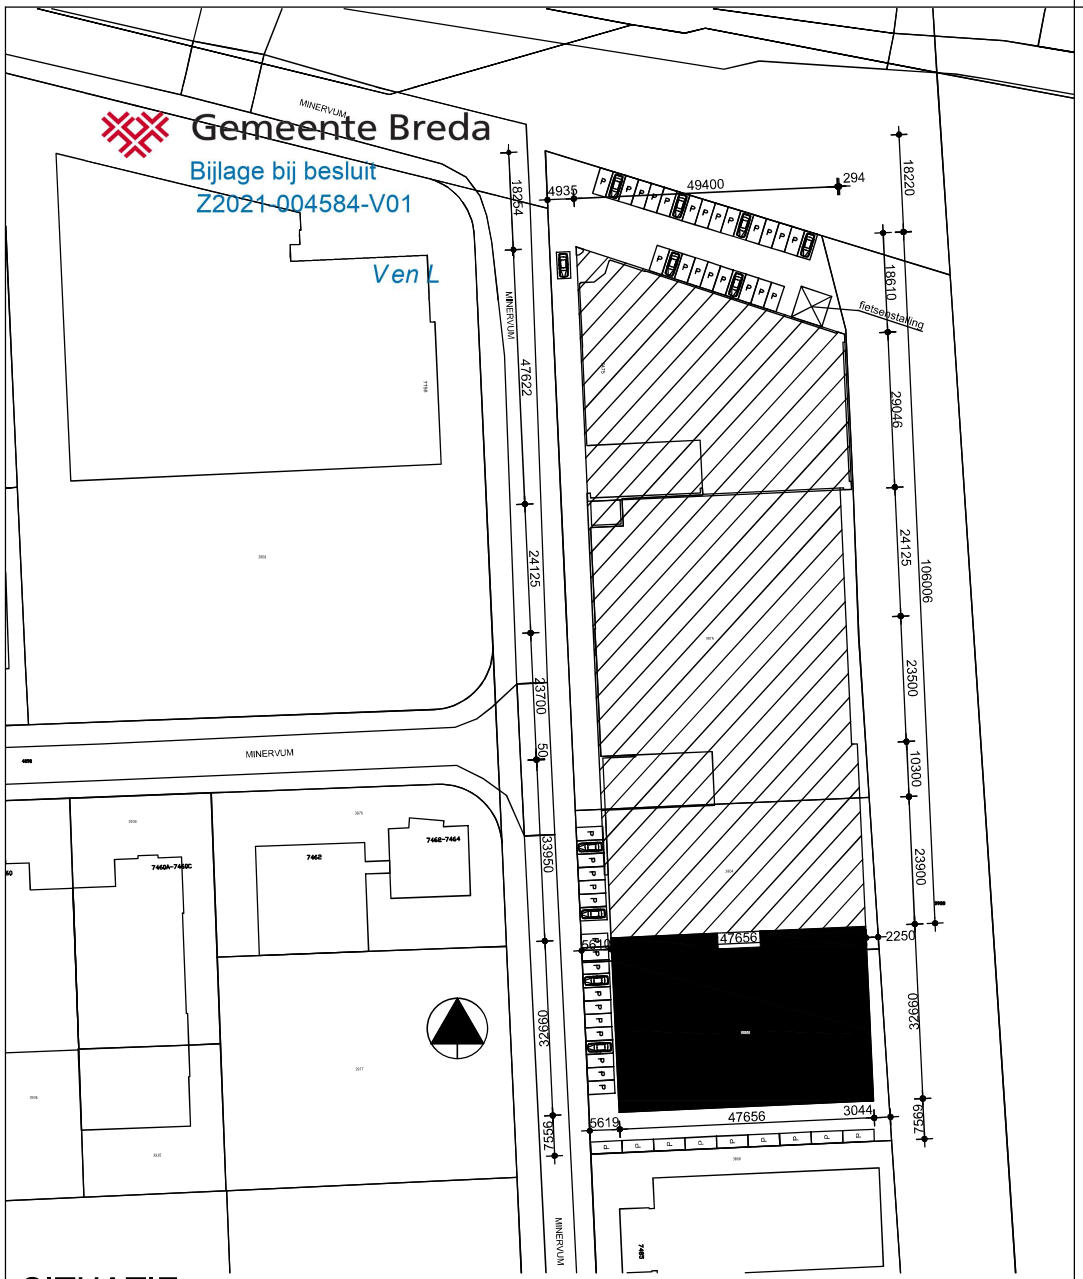

SITUATIE
GEMEENTE: BREDA (ginneken)
ADRES: MINERVUM 7475
SEKTIE: N, 3804(ged), 3805
SCHAAL: 1/1000

VALERES

VALERES Industriebouw B.V.

De Donge 9
Postbus 204
5680 AE Best
Tel.: 0499-339633
Fax.: 0499-339630
e-mail: info@valeres.nl
website: www.valeres.nl

Opdrachtgever :

Tel.:
Fax.:
e-mail:

Project :

Labori Onroerend Goed B.V.
te Breda

Bouwplaatsadres : Minervum 7475

BESTEKTEKENING

Projectnummer : 2009109
Tekeningnummer : Be-00

Situatie nieuw

Schaal : 1/1000

© VALERES Industriebouw B.V. te Best.
Tekeningen blijven te allen tijde eigendom van VALERES Industriebouw B.V.
Het is niet toegestaan om de tekeningen zonder toestemming te verspreiden en/of te kopiëren

D.D.	22-02-21	Bestektekening	MV
A	06-05-21	aanv. parkeerplaatsen	MV
B			
C			
D			
E			
F			
G			
H			
I			
J			
K			

DIR.: Labori FILE: 2020099 Be-00 sit 210222 Xref.: AFM.: A3