Gemeente Breda
Bijlage bij besluit
Z2021-004586-V01
Vers 1

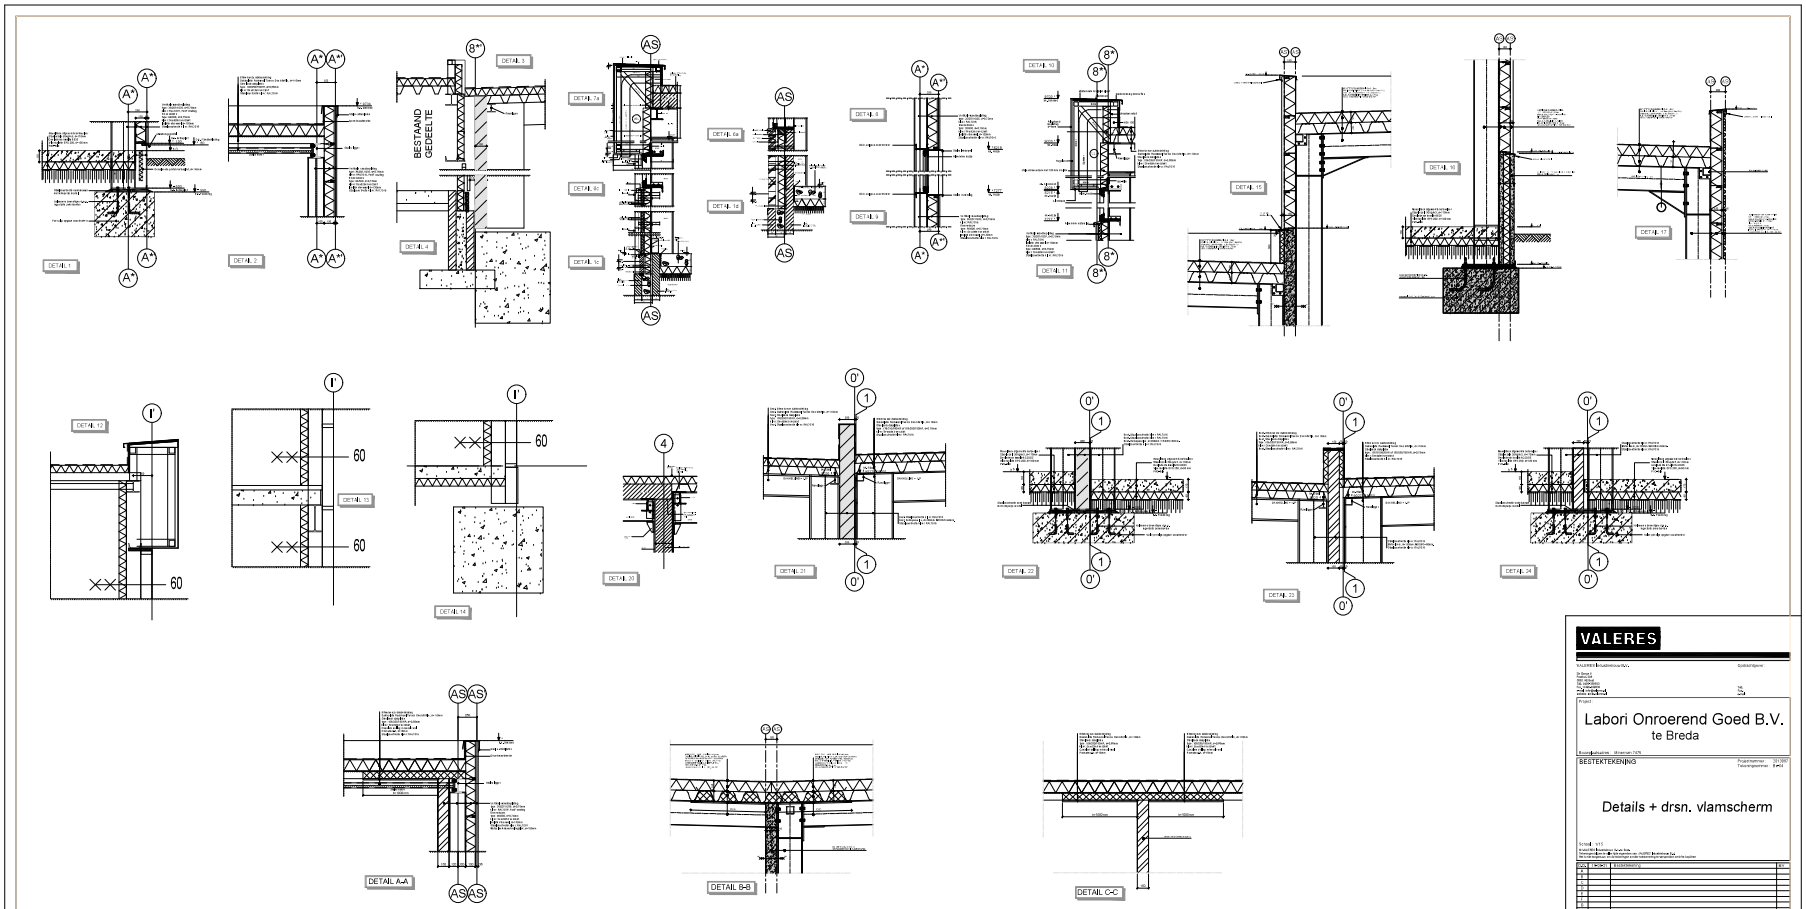

VALERES

Opdrachtgever

Project

Labori Onroerend Goed B.V.
te Breda

BESTEKTEKENING

Details + drsn. vlamscherm

1			
2			
3			
4			
5			
6			
7			
8			