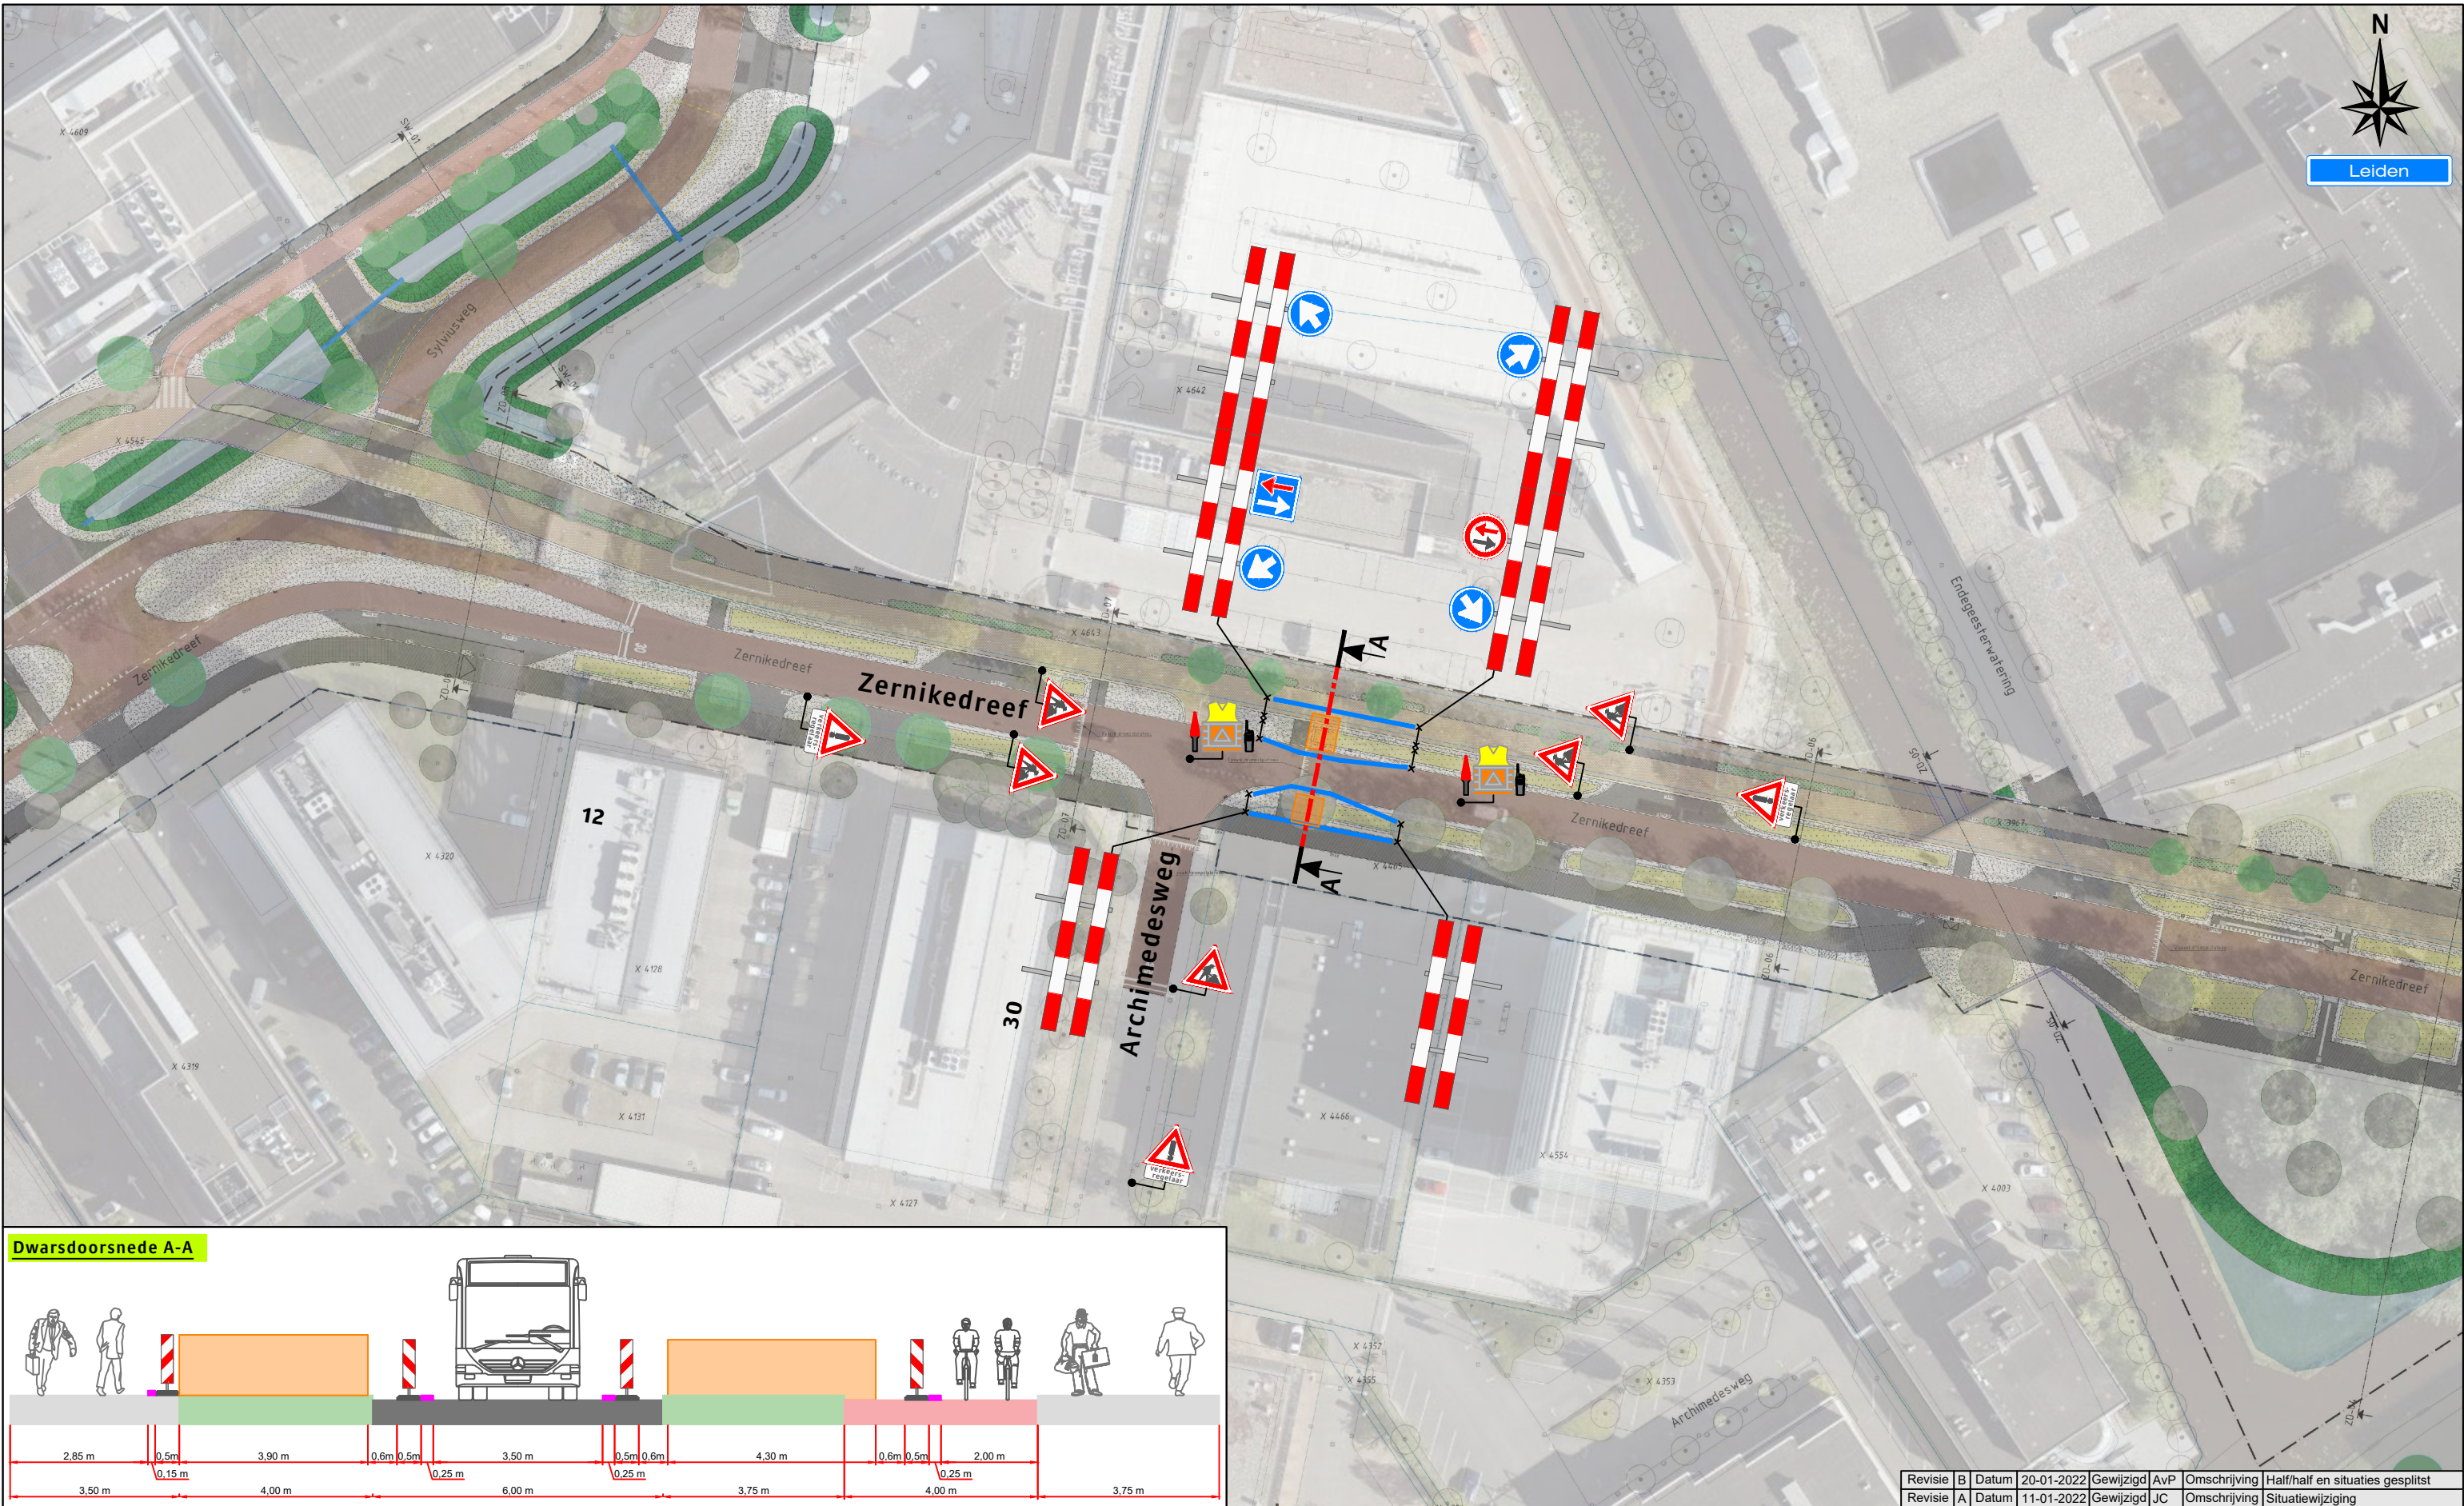


Legenda

- Werkruimte
- Bakens 80 m

Behoort bij beschikking van
Burgemeester en Wethouders
van Leiden

BV.Z21/3333700

Werkvakindeling ETW

Werkvakindeling fietspad

Werkvakindeling voetpad

Opdrachtgever:

Liander

Project:

**Zernikedreef te Leiden
Nieuwe situatie**

Revisie	B	Datum	20-01-2022	Gewijzigd	AvP	Omschrijving	Half/half en situaties gesplitst
Revisie	A	Datum	11-01-2022	Gewijzigd	JC	Omschrijving	Situatiewijziging

Onderdeel:	Verkeersmaatregelen	Afstand VRI:	 m
Aard werkzaamheden opdr.gever:	Ondergrondse infrastructuur		
Getekend	: JC van der Heijden	Datum	: 07-12-2021
Gecontroleerd	: A. Bonten	Datum	: 07-12-2021
Referentienr.	: 122-00292	Tekeningnummer:	
Formaat: A3	Schaal: nvt	Status: Concept	121-04825-04-02
Plaatsing conform CROW 96a en 96b - Conflicterende bebording / bewegwijzering afdekken			

Versluys verkeerstechniek BV

www.versluysgroep.nl

Bodegraven - Ede - Rotterdam - Vijhuizen