



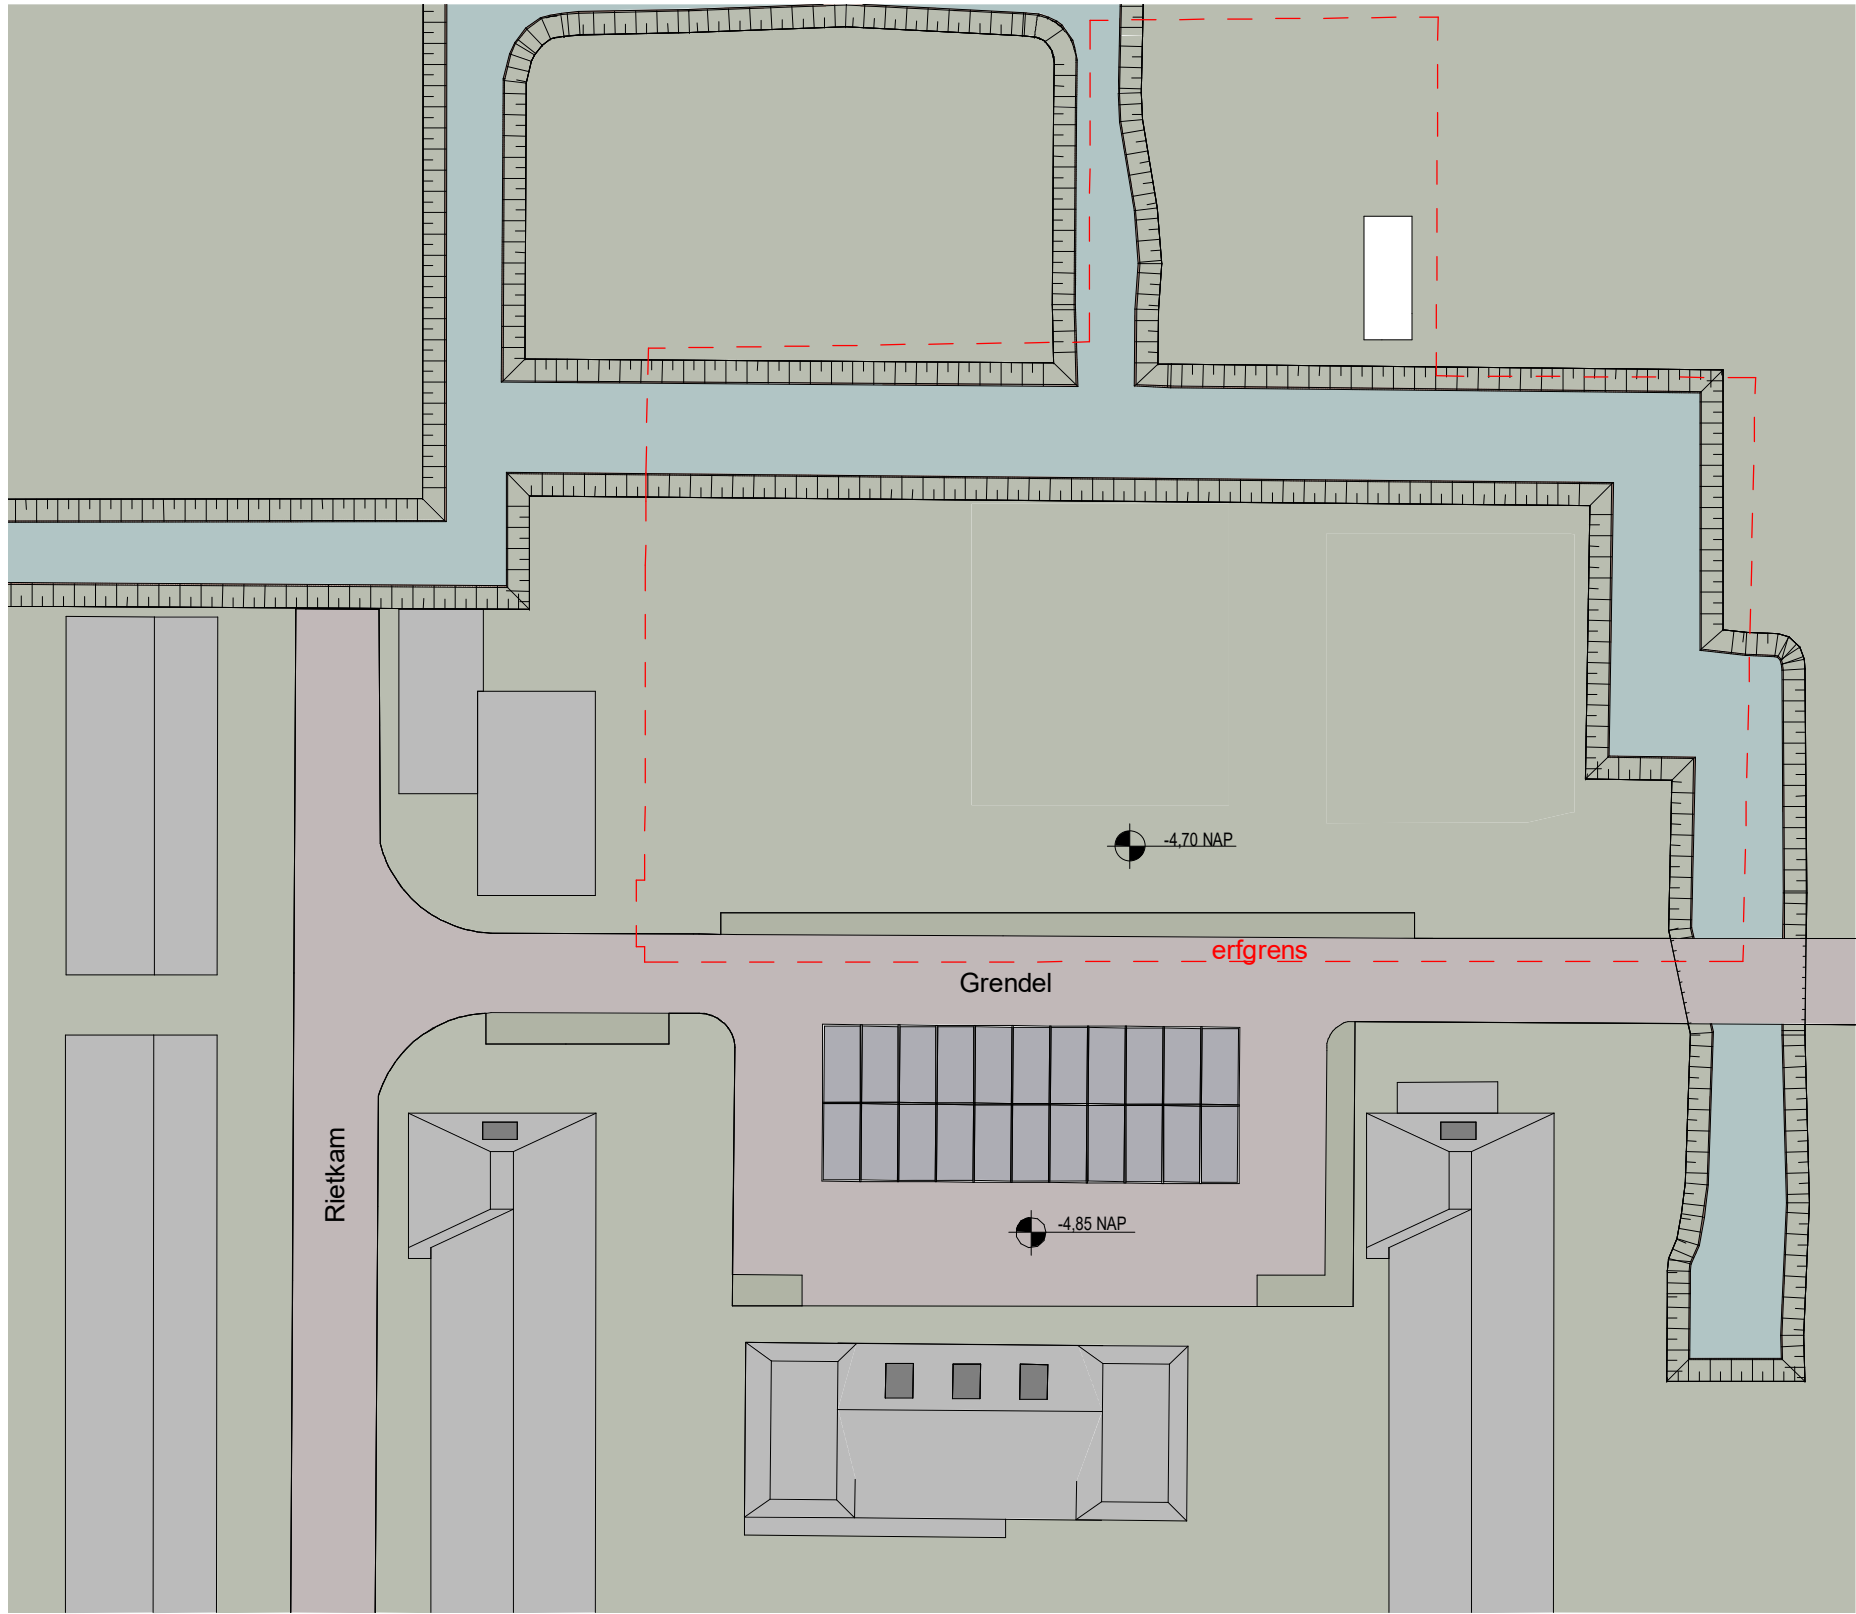

RENVOOI:

erfgrens

Gemeente: Nieuwkoop
Sectie: A
Kadastrale grootte: 3517 m²

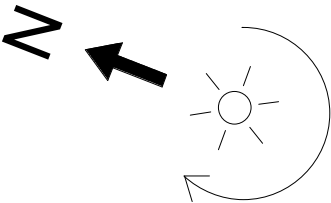

WIJZ: A
DATUM: 13-12-2021
OMSCHRIJVING: Diverse wijzigingen

WUBBEN.CHAN
architecten

Tiendweg 2-H
2671 SB NAALDWIJK
Tel. +31 (0)174 - 42 03 55
info@wubbenchan.nl
www.wubbenchan.nl

OPDRACHTGEVER:
Nieuwveensweg 55
2421 LB Nieuwkoop
VINKBOUW

PROJECT:
Grendel Nieuwkoop (Vink bouw)
ONDERDEEL:
Situatie BESTAAND

FORMAAT:
A3
SCHAAL:
1:500
GET:
SB
DATUM:
15-10-2021

PROJECTFASE:
Definitief ontwerp
TEKENING NUMMER:
DO-00
PROJECT NR:
2021A034