



Voorgevel




Linkergevel




Achtergevel




rechttergevel

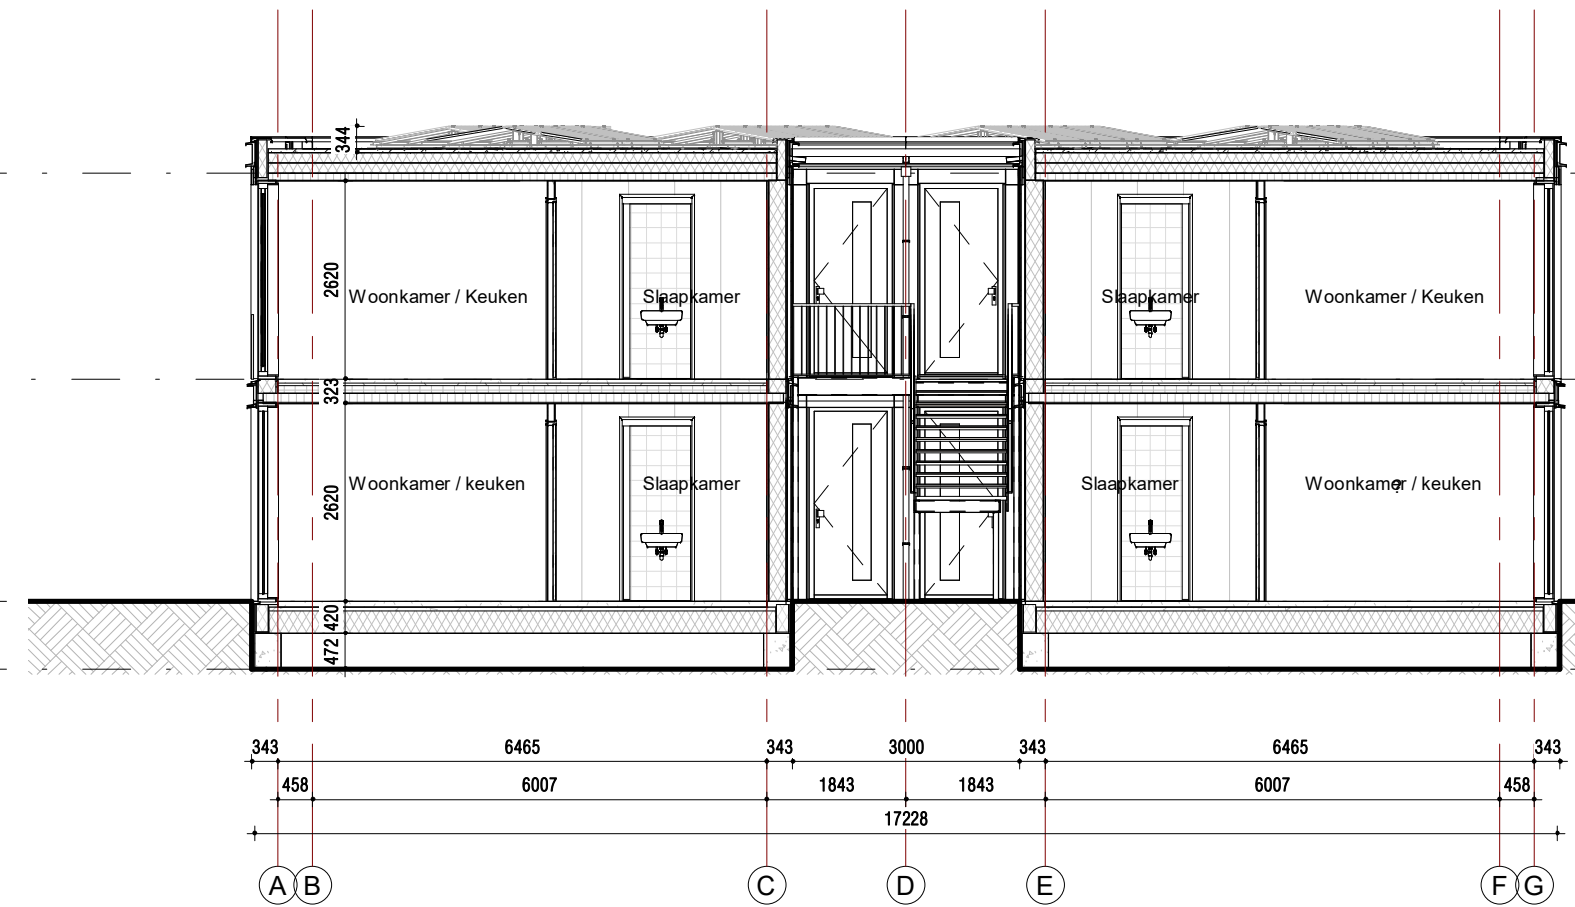


Dwarsdoorsnede A

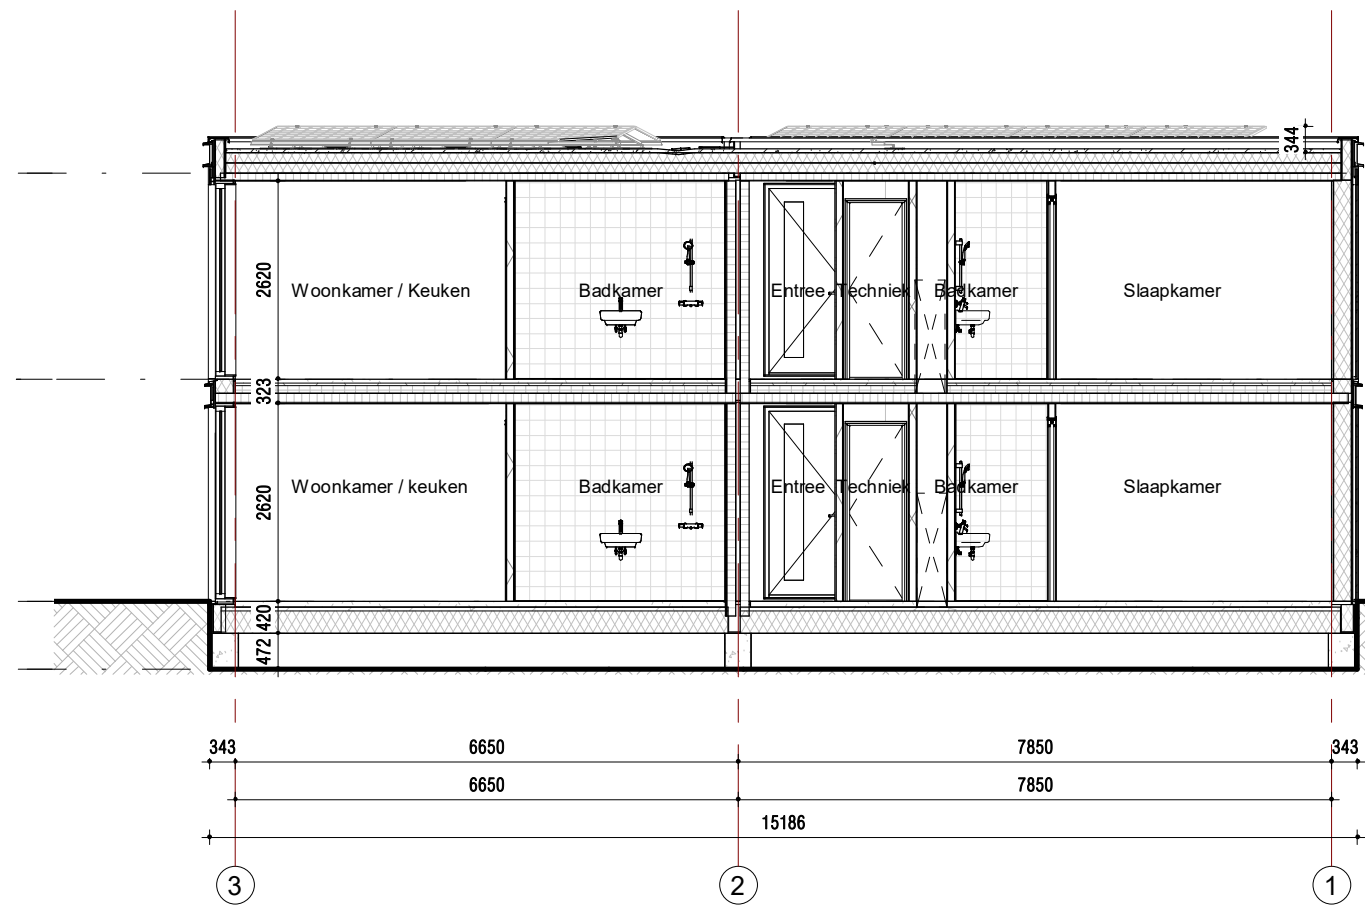


Langsdoorsnede B

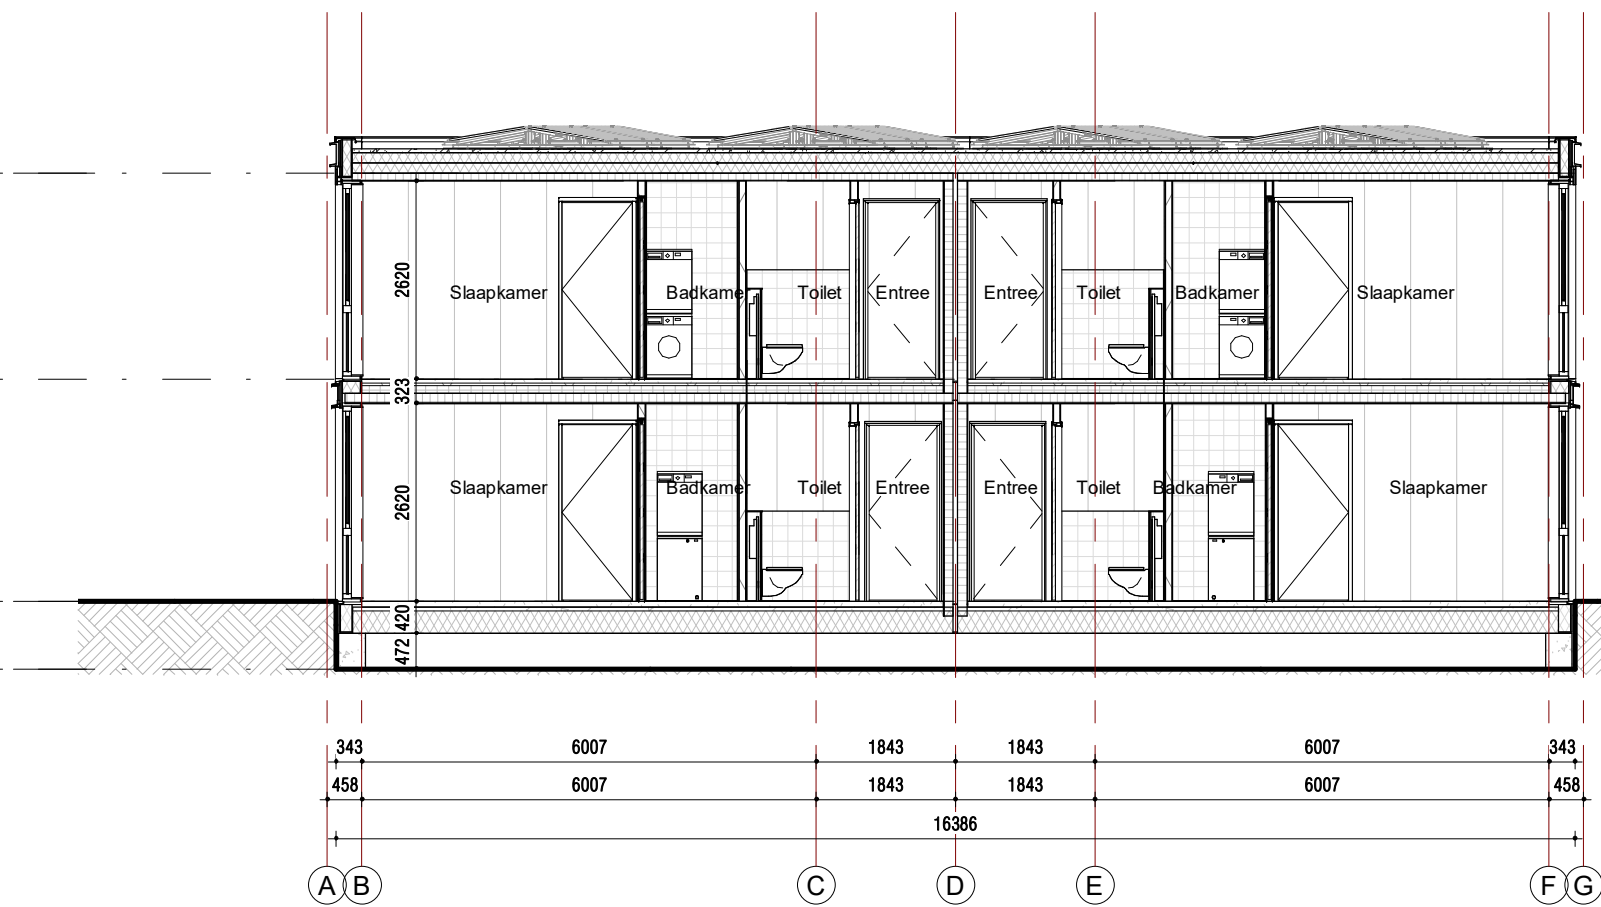


Dwarsdoorsnede C

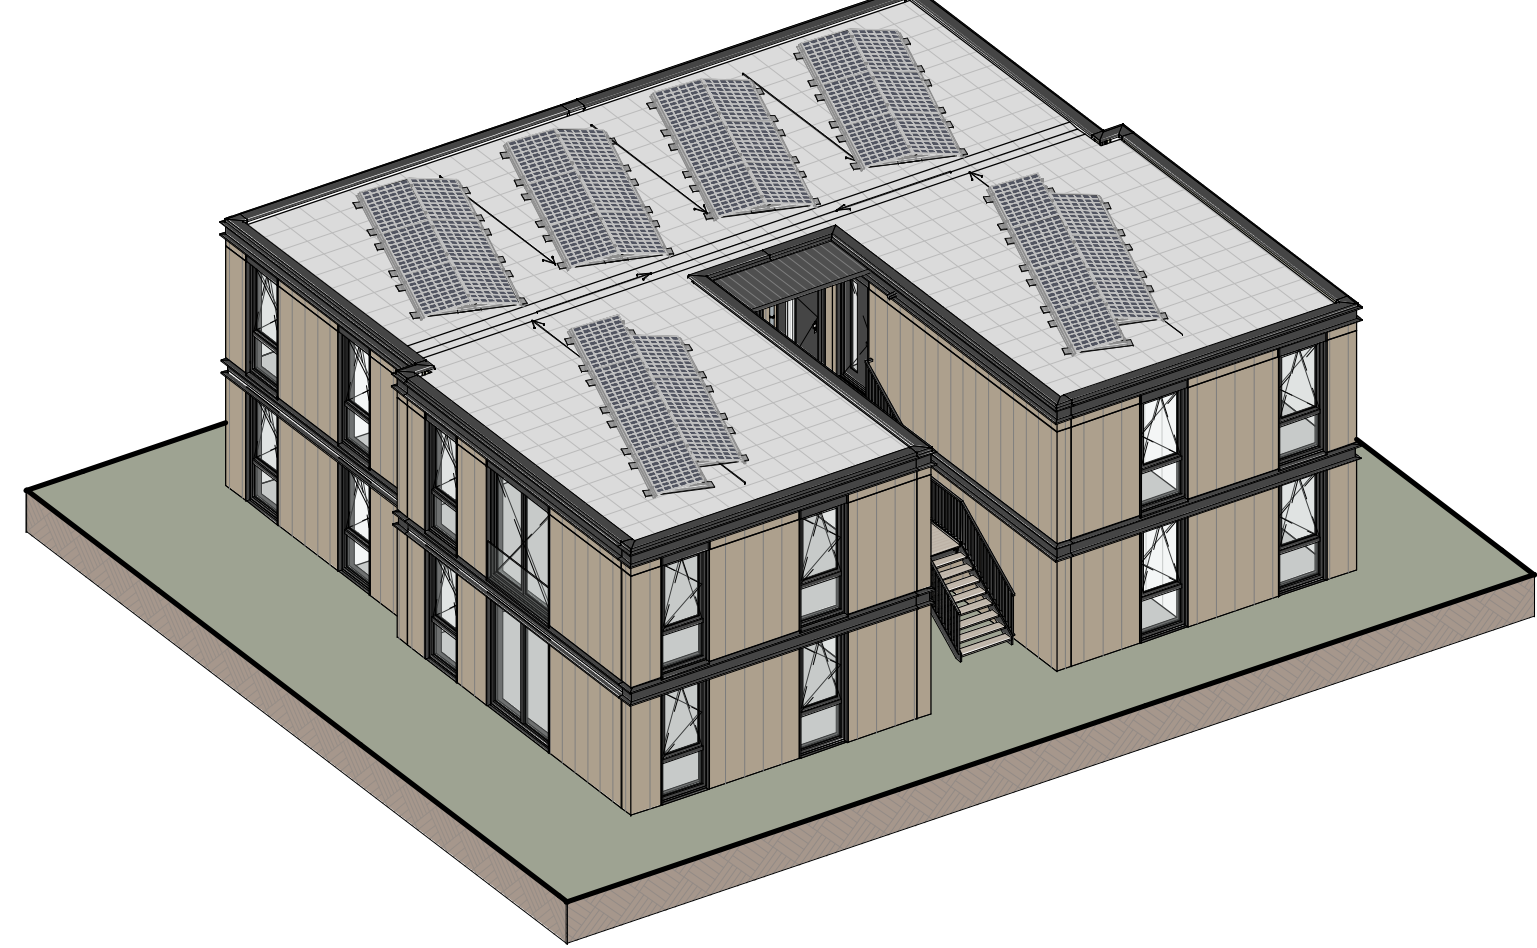


3D - Dak

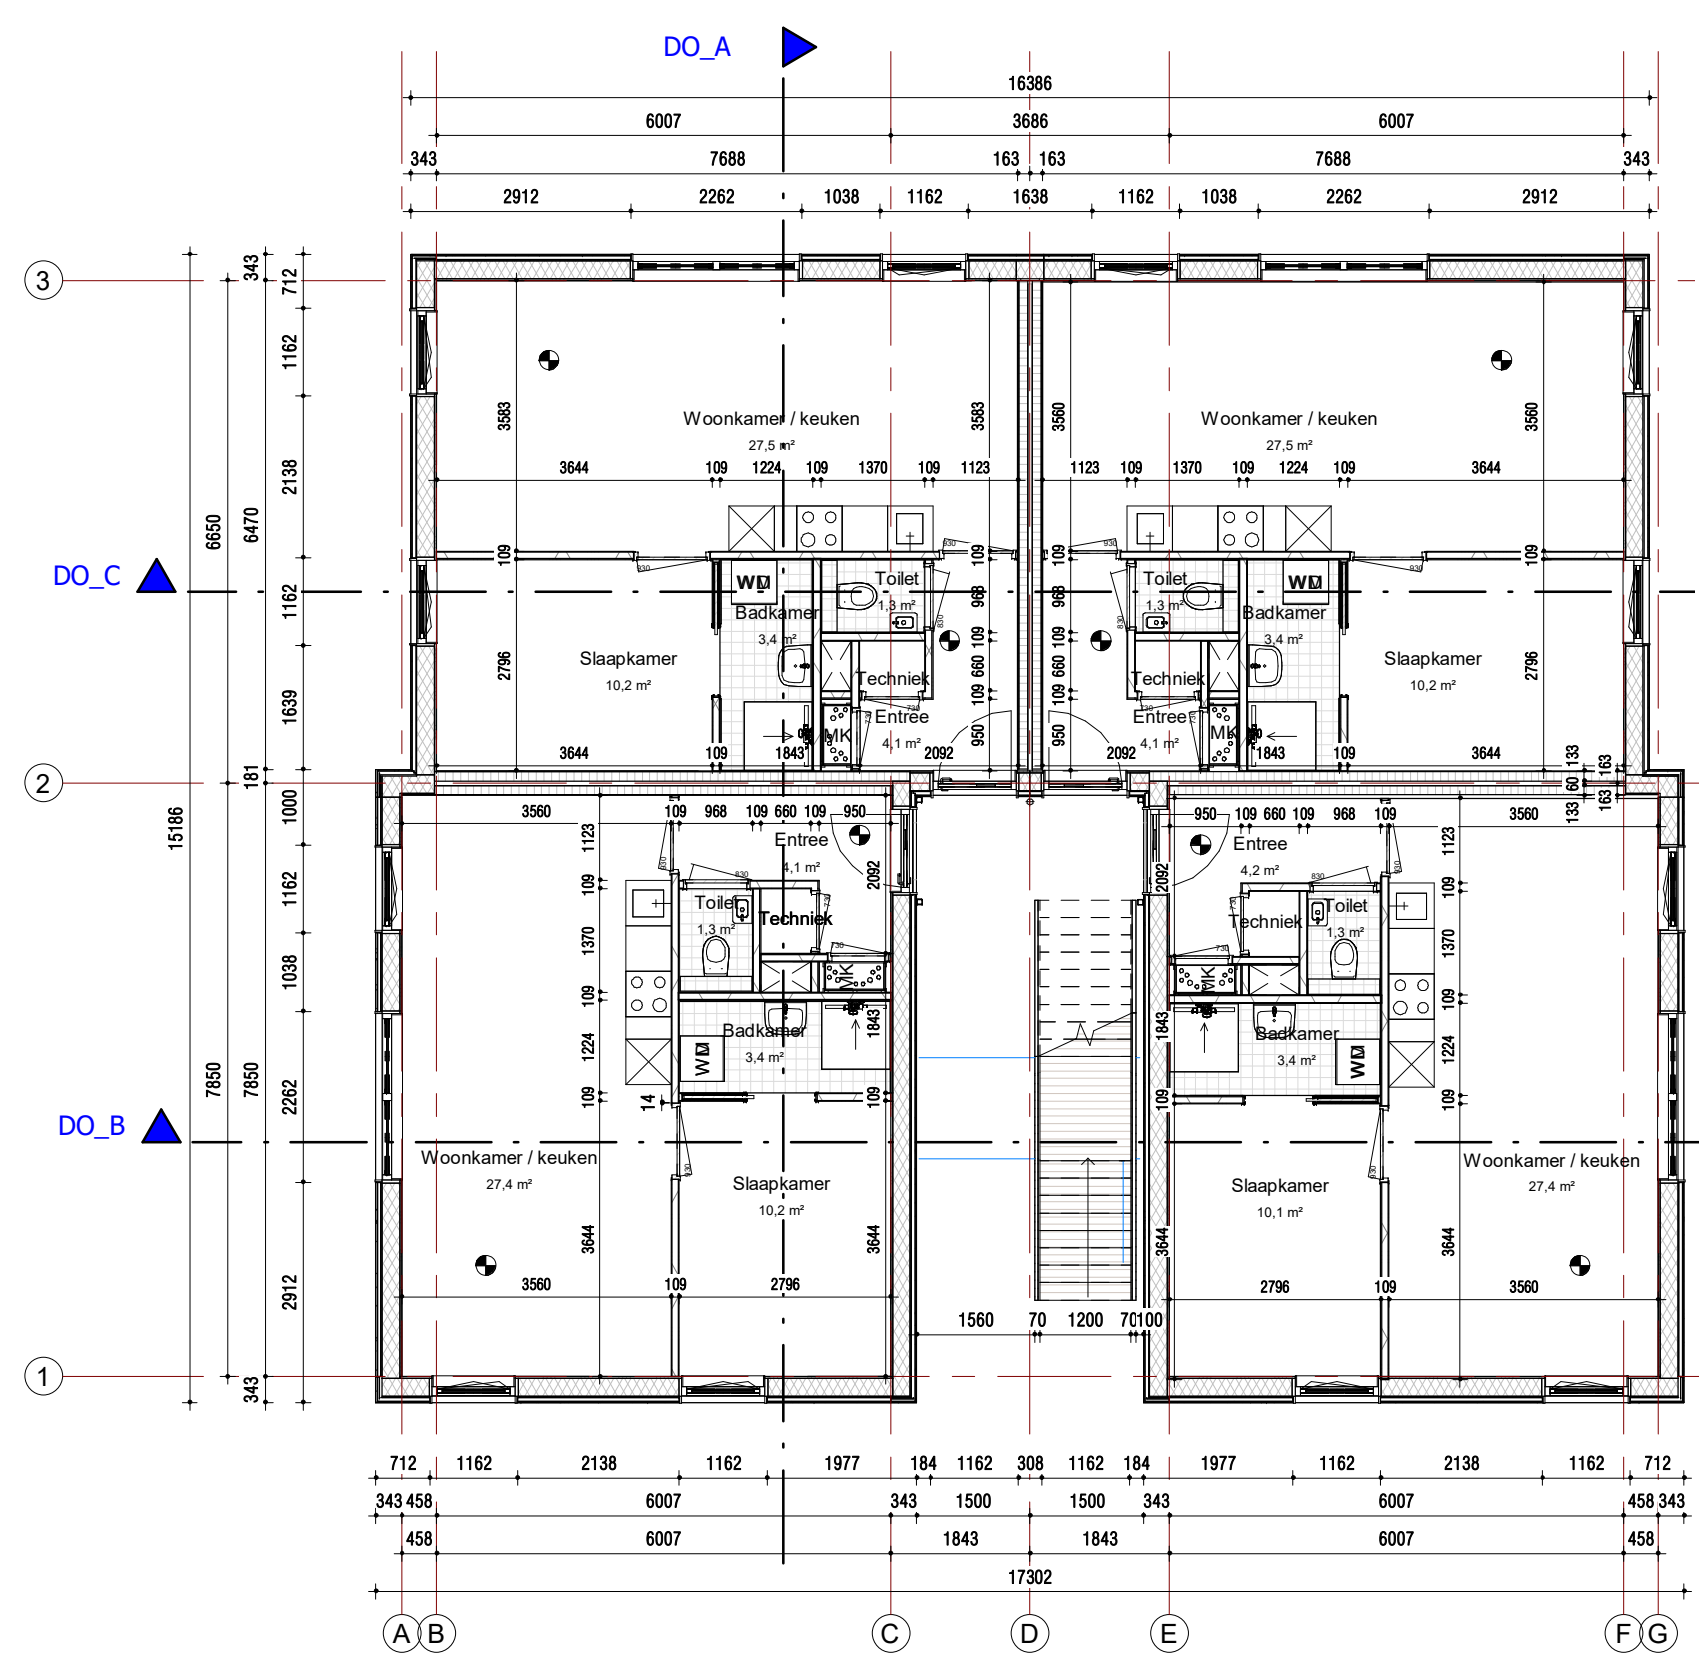


Begane grond Peil=0

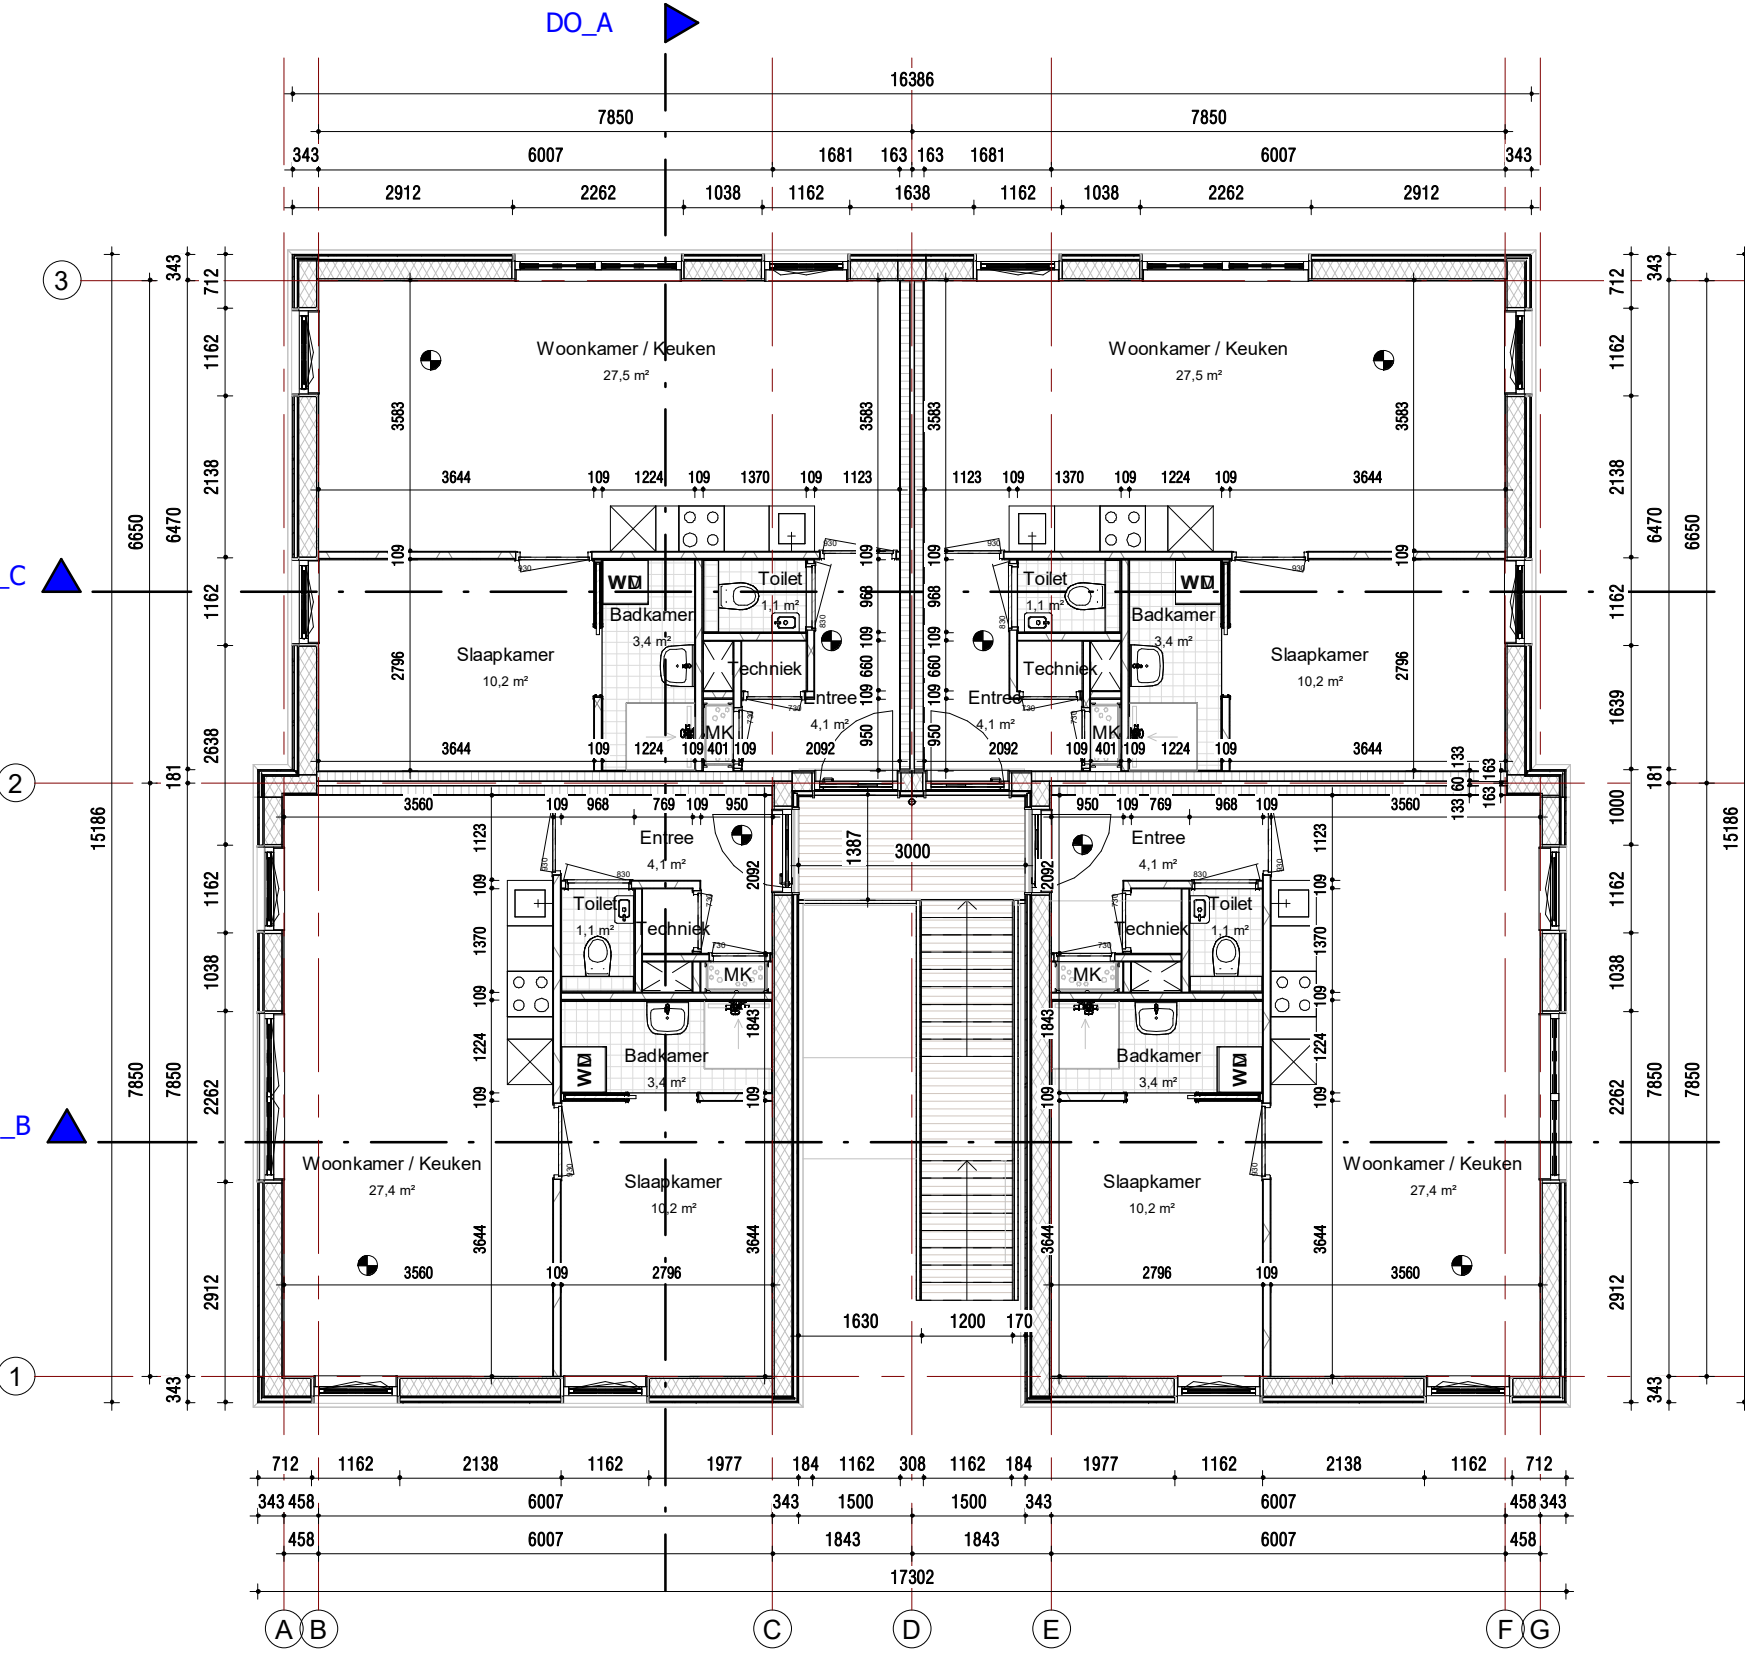


1e verdieping

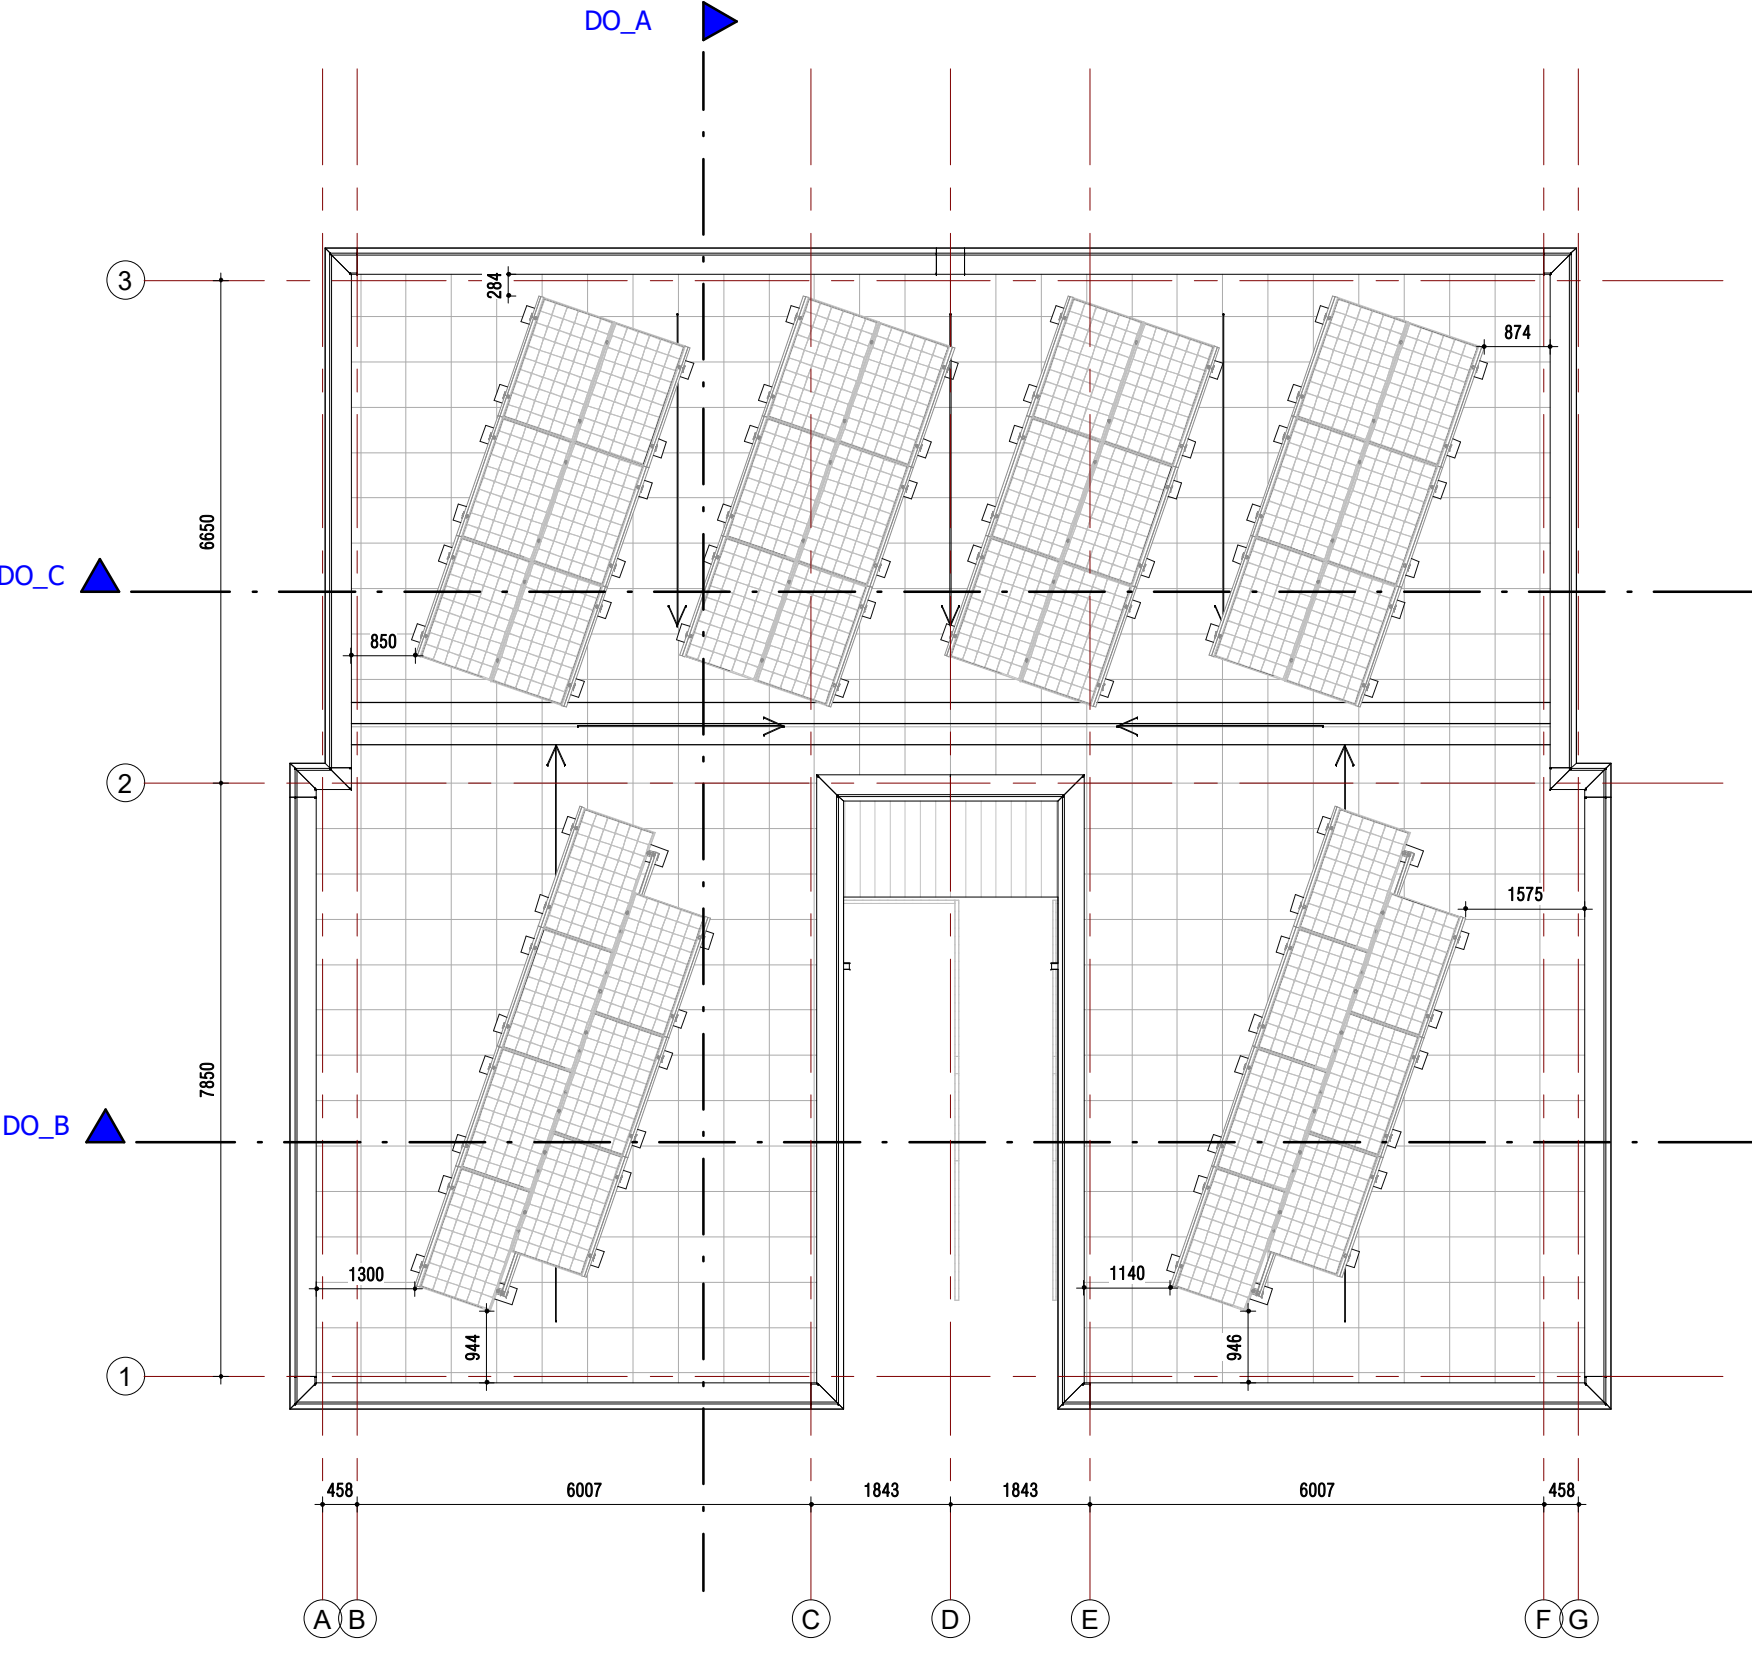

Dakaanzicht

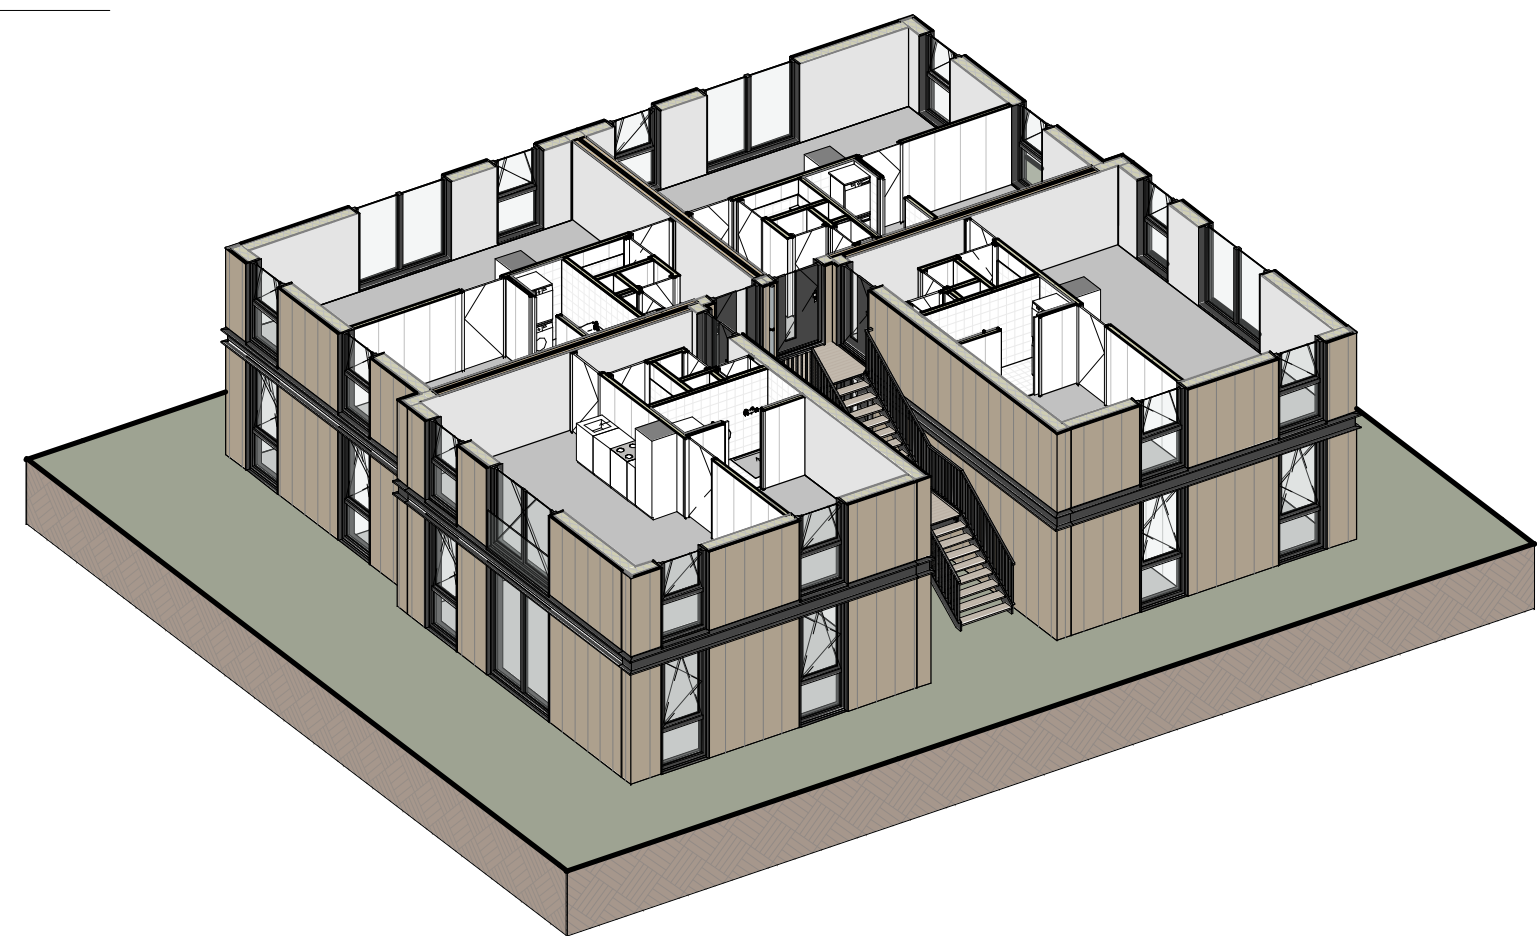

3D - 1e verdieping

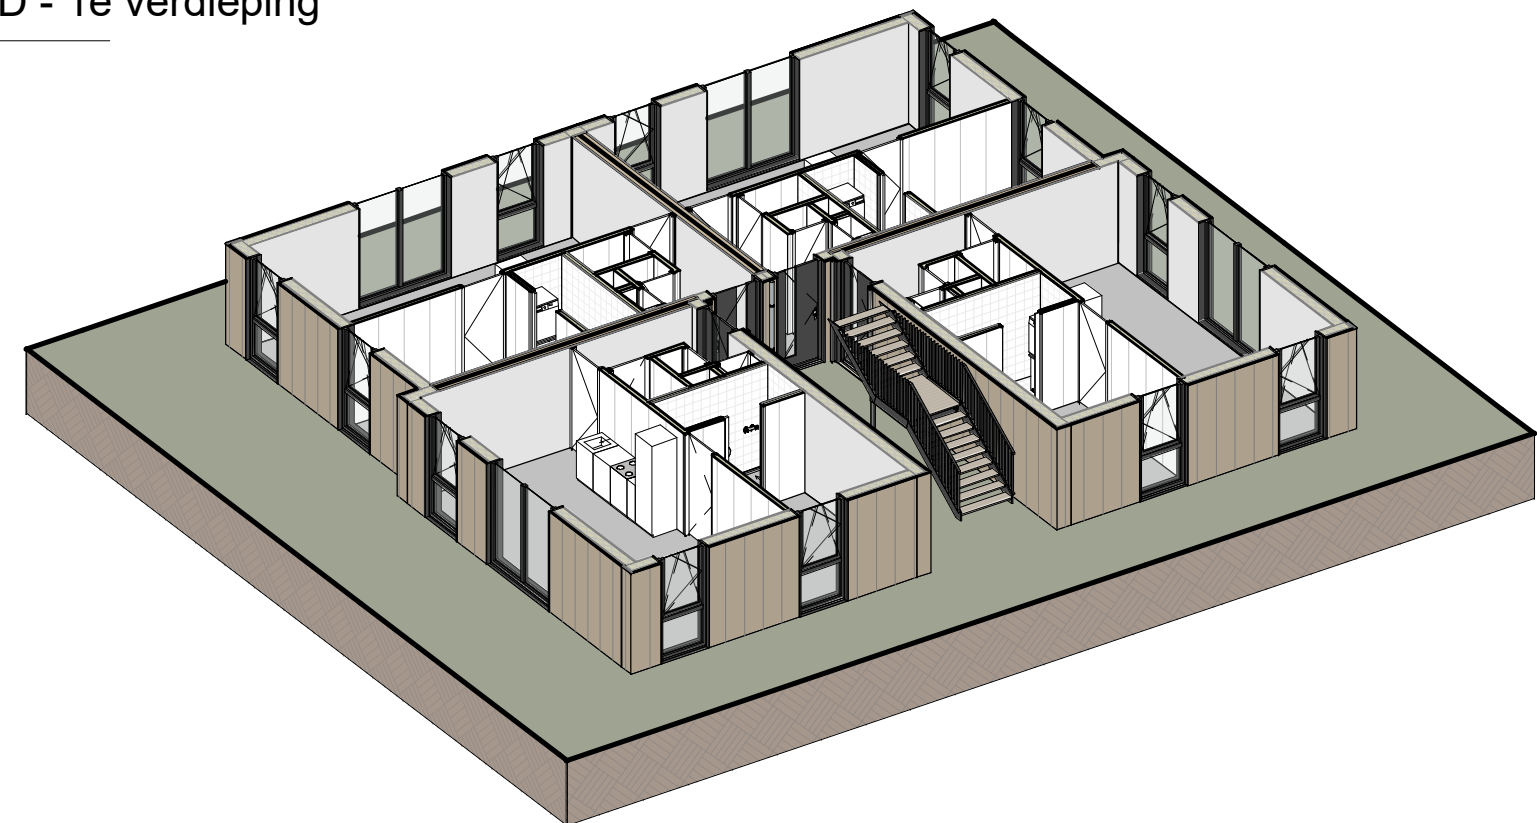

3D - begane grond

RENNOOI:

ALGEMEEN:

Er zal worden gebouwd conform het Bouwbesluit en alle van toepassing zijnde NEN- en NPR normen, en eventueel aanvullende eisen van de gemeente.

Alle afmetingen van staal-, hout- en/of betonconstructies volgens statische berekeningen constructeur en/of opgegeven fabrikant.

Vrije doorgang deuren min. 850x2300 mm, mechanische ventilatie volgens NEN 1067 en NPR 1068. Trappen volgens Afd. 2.5 Bouwbesluit. Inrichting meterkast volgens Afd. 4.12 Bouwbesluit en NEN 2768.

Alle bereikbare draaiende delen (conform NEN 5087) dienen een inbraakwerendheidsklasse 2 te hebben (conform NEN 5096).

Alle constructieonderdelen en de extra beschermde vluchtroute voldoen aan de brandklasse eisen conform Bouwbesluit Artikel 2.67, 2.68 en 2.71.

Eisen aan materialen voor weerstand tegen rookdoorgang is volgens R200 en conform NEN 6075.

Peil = 0 = maaiveld
Peil = 4.54 - N.A.P

HWA's en afschot zijn indicatief aangegeven, uitwerking nader uit te werken door aannemer/ installateur in overleg en ter goedkeuring van de opdrachtgever.

Riolering uit te werken door aannemer/ installateur in overleg en ter goedkeuring van de opdrachtgever.

Alle wanden en vloeren van de sanitaire ruimtes worden afgewerkt met vochtwerende materialen (conform Bouwbesluit, artikel 3.23)

Alle maatvoering in het werk te controleren.

ARCERINGEN:

BRANDVEILIGHEID:

HEMELWATERAFVOER:


"HWA + afschot indicatief aangegeven"

WARMTEWEERSTANDEN:

gevels:	RC = 4,7 m²K/W	ramen:	U = W/m²K
begane grondvloer:	RC = 3,7 m²K/W	kozijnen:	U = W/m²K
daken:	RC = 6,3 m²K/W	deuren:	U = W/m²K

Voor BENG, daglicht- en ventilatieberekening, zie rapportage S&W

Alle waarden conform adviseurs

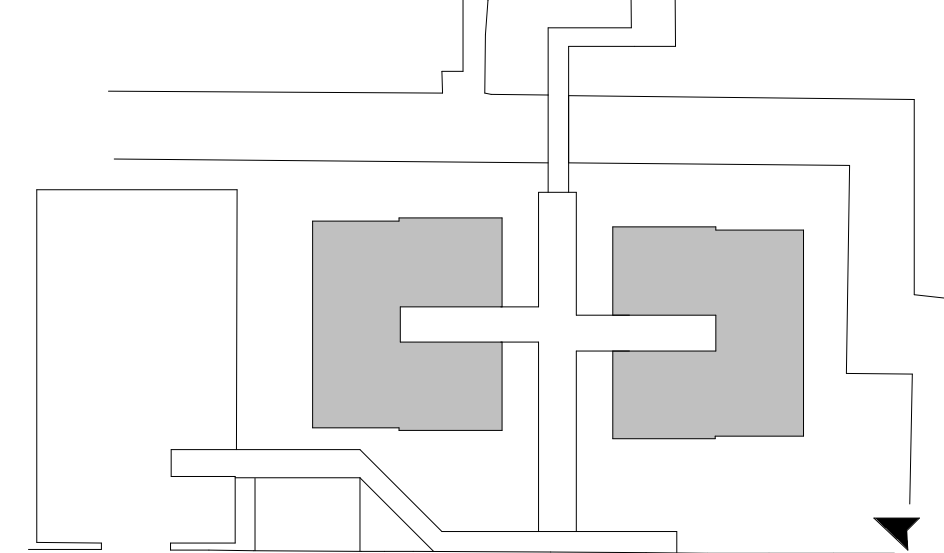

WUZ:	DATUM:	OMSCHRIJVING:
A:	13-12-2021	Diverse wijzigingen
B:	20-01-2022	Diverse wijzigingen
C:	27-01-2022	Aanvulling renmooi

WUBBEN.CHAN	Trendweg 2-H 2671 SB NAALDWIK Tel. +31 (0)174 - 42 03 55	info@wubbenchan.nl www.wubbenchan.nl
--------------------	--	---

OPDRACHTGEVER:	Nieuweveensweg 55 2421 LB Nieuwkoop	FORMAAT:	GET:
VINKBOUW		A1-L	SB
PROJECT:	Grendel Nieuwkoop (Vink bouw)	SCHAAL:	DATUM:
		1:100	15-10-2021
ONDERDEEL:	Plattegronden, gevels en doorsneden	PROJECTFASE:	TEK. NR.
		Definitief ontwerp	
PROJECT NR.	2021A034	PROJECT NR.	2021A034