


Voorgevel

Linkergevel


Achtergevel

Rechtergevel

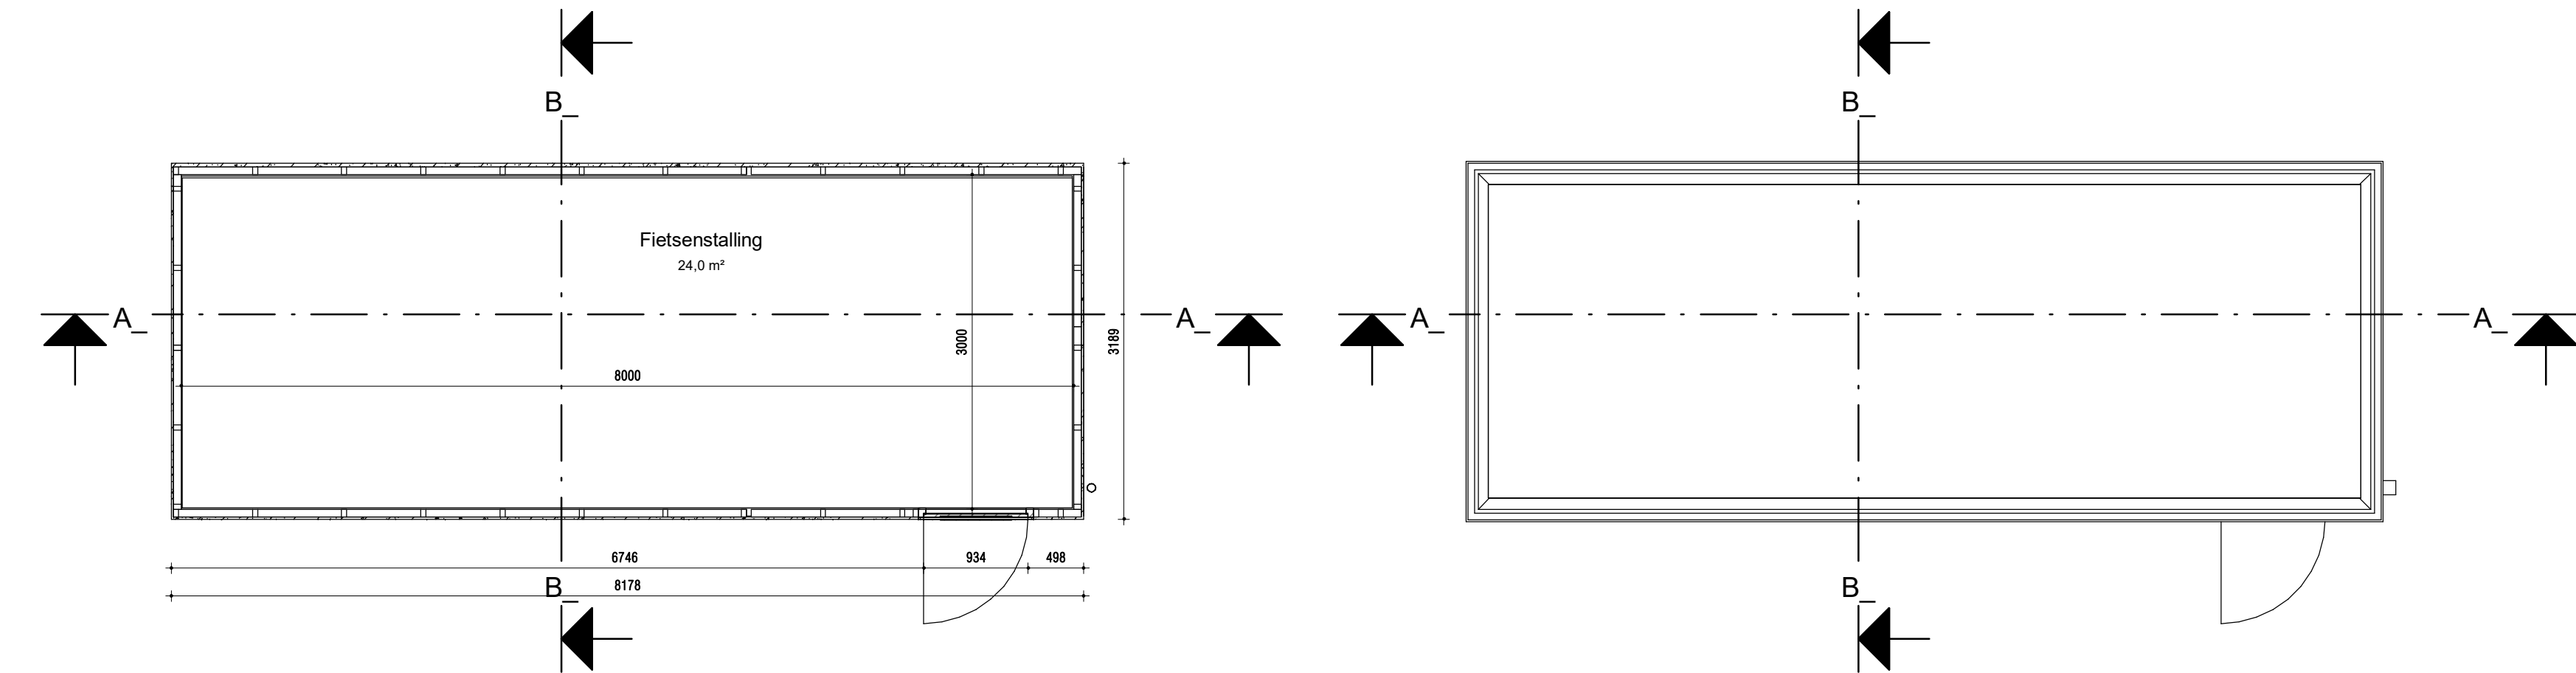

Begane grond

Dakaanzicht

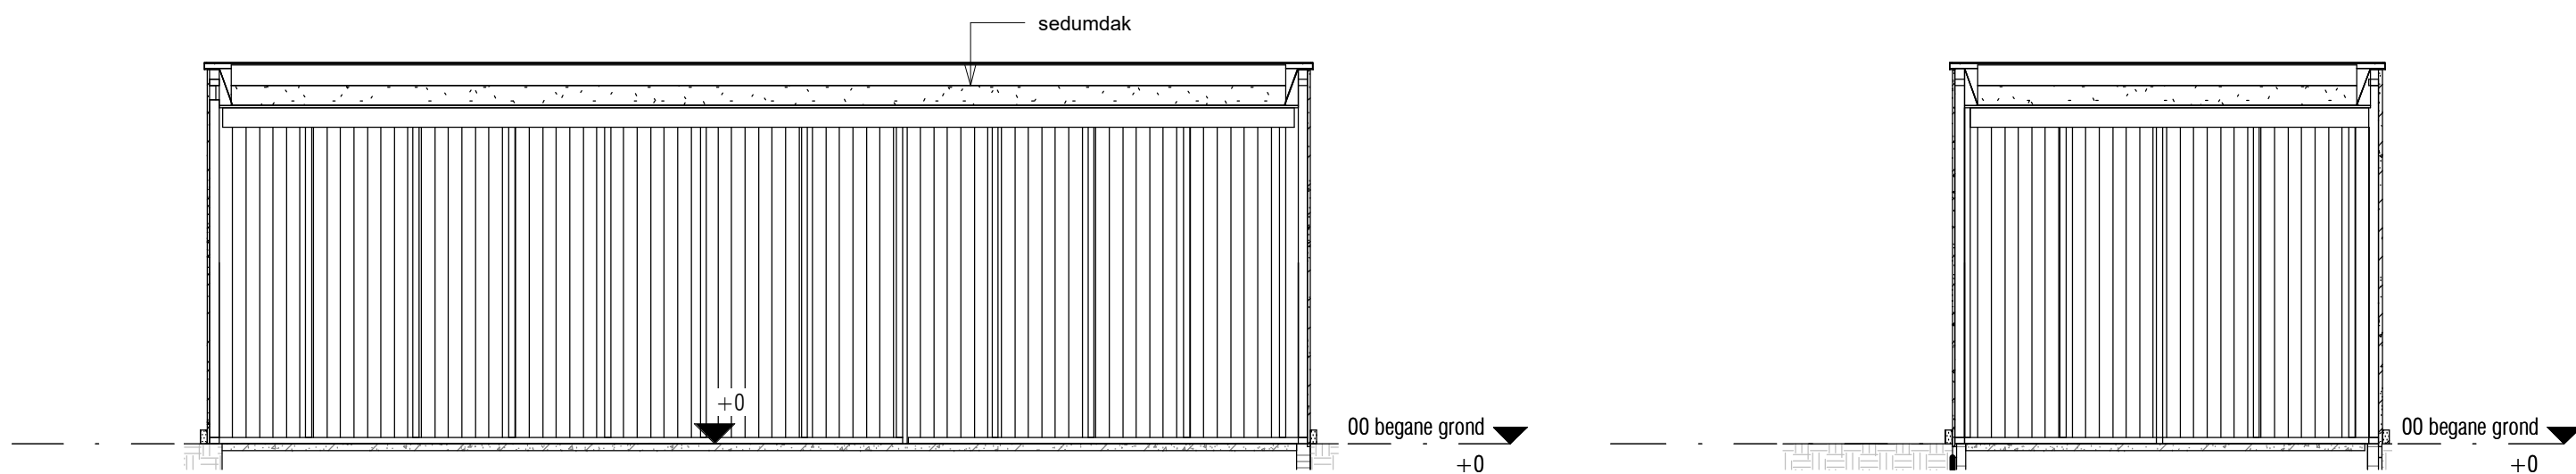

Doorsnede A


Doorsnede B

RENVOOI:

ALGEMEEN:

Peil = 0 = maaiveld
Peil = 4.54 - N.A.P

Alle maatvoering in het werk te controleren.

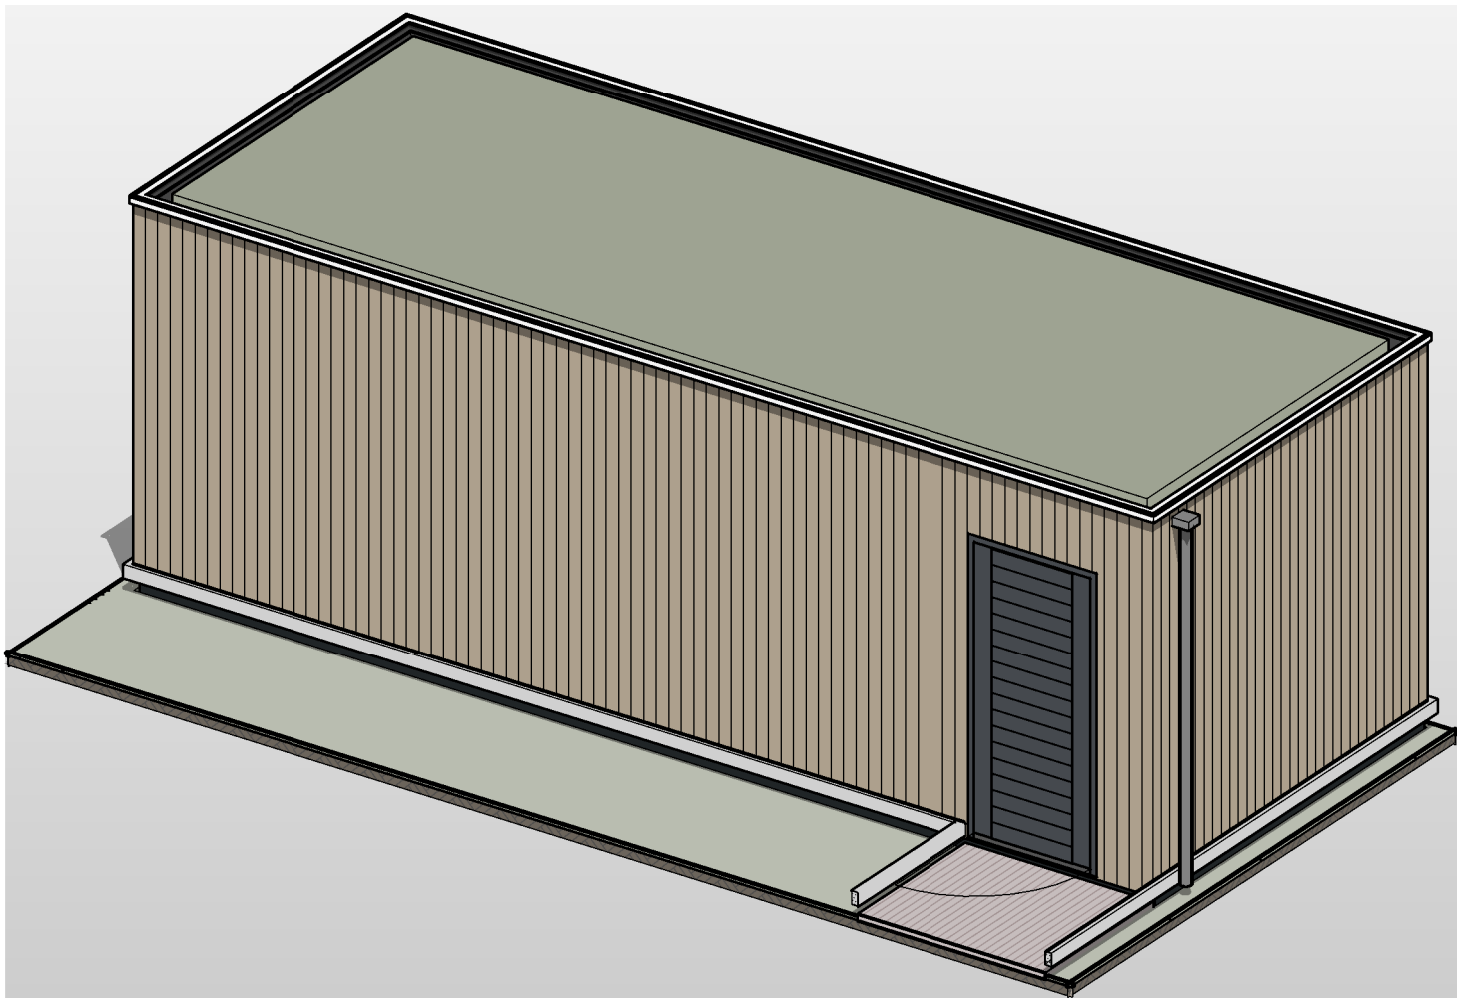

concept

WUZ:	DATUM:	OMSCHRIJVING:
A	20-01-2022	Diverse wijzigingen

WUBBEN.CHAN architecten	Tiendweg 2-H 2671 SB NAALDWIJK Tel. +31 (0)174 - 42 03 55	info@wubbenchan.nl www.wubbenchan.nl	FORMAAT:		GET:
			A1		DV
OPDRACHTGEVER: VINKBOUW	Nieuwveensweg 55 2421 LB Nieuwkoop	PROJECT: Grendel Nieuwkoop (Vink bouw)	SCHAA:		DATUM:
			1:50		13-12-2021
PROJECT: Grendel Nieuwkoop (Vink bouw)	ONDERDEEL: Plattegronden, gevels en doorsneden_Fietsenstalling	PROJECT NR: 2021A034	PROJECTFASE:		TEK. NR:
			Definitief ontwerp		