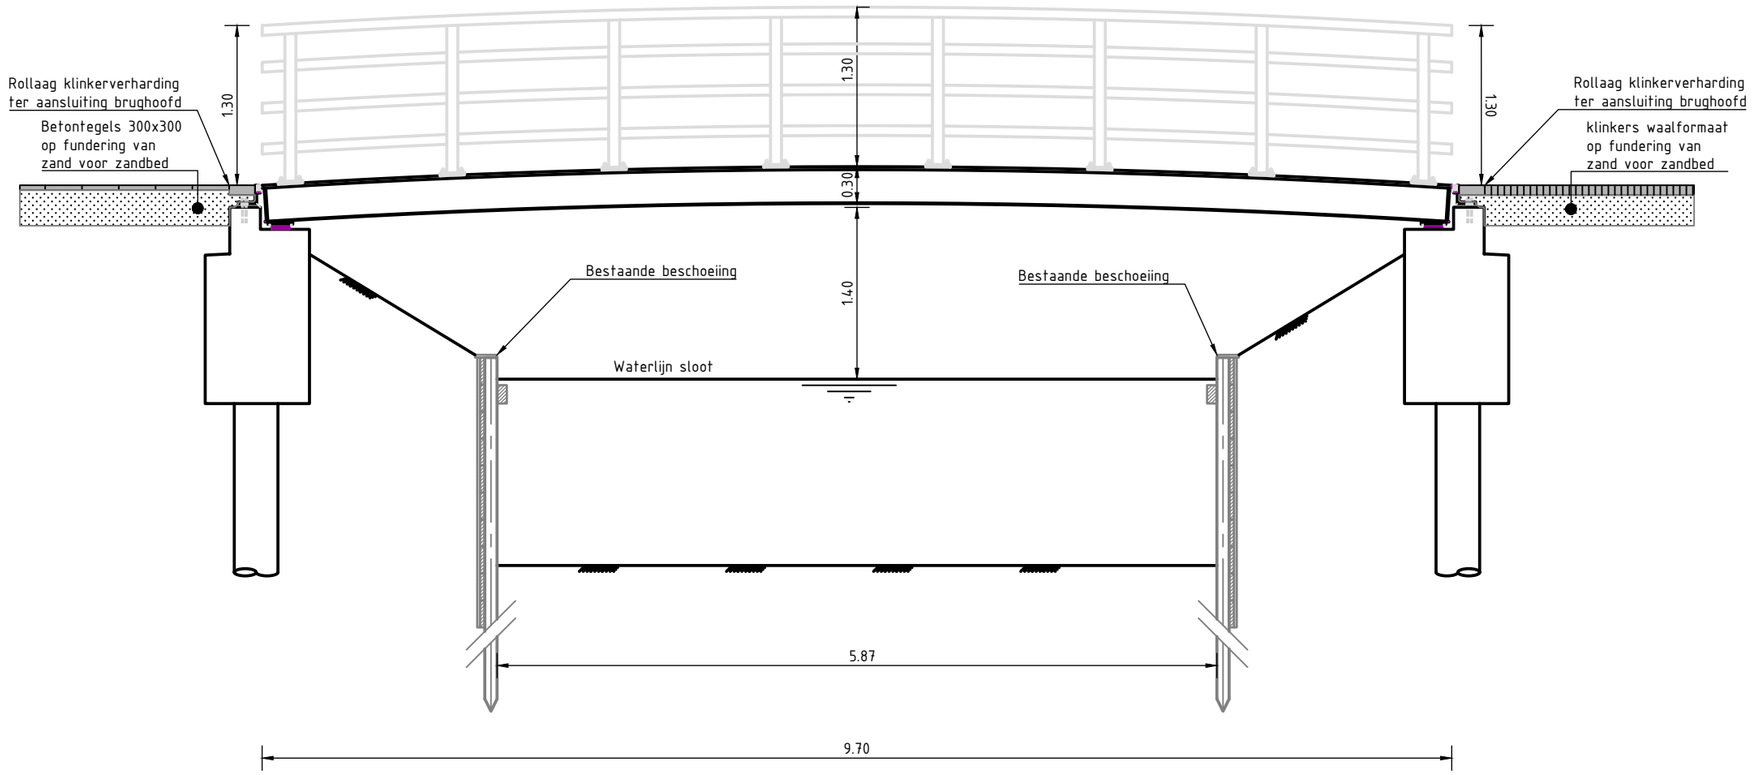

Zijaanzicht
Schaal 1:50

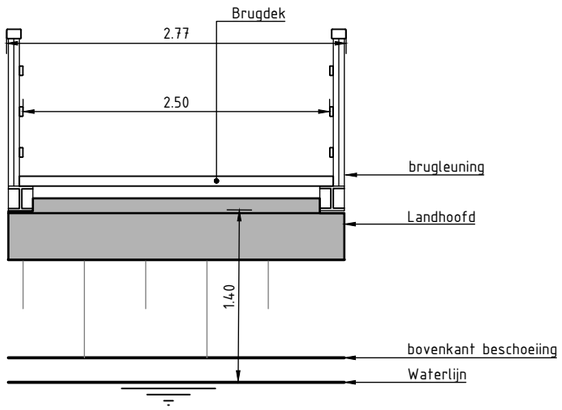

Doorsnede
Schaal 1:50

Het betreffende zijaanzicht en doorsnede betreffen een concept ontwerp.
De definitieve uitwerking met betrekking tot materialisatie en dimensionering dient nader uitgewerkt te worden.

STATUS	CONCEPT			PROJECT	De Grendel te Nieuwkoop
				OPDRACHTGEVER	Vink Bouw
CONCEPT D.D.	03-12-2021			OMSCHRIJVING	Dwarsprofielen
DEFINITIEF D.D.	–				
SCHAAL	1:50	GETEKEND DOOR	KBl	PROJECTNUMMER	01.21.2230
FORMAAT	A3	GECONTROLEERD DOOR	TOu	DOCUMENTNUMMER	02

Ravelijn 7
3905 NT VEENENDAAL
Postbus 409
3900 AK VEENENDAAL

T: 0318 - 611810
E: info@infrasoil.nl
I: www.infrasoil.nl

INFRASOIL
Praktische ingenieurs & regisseurs

0 0.5 1.0 1.5 2.0 2.5 meter

01212230\02 Dwarsprofielen.dwg, Plotdatum 3-12-2021 15:40:45