



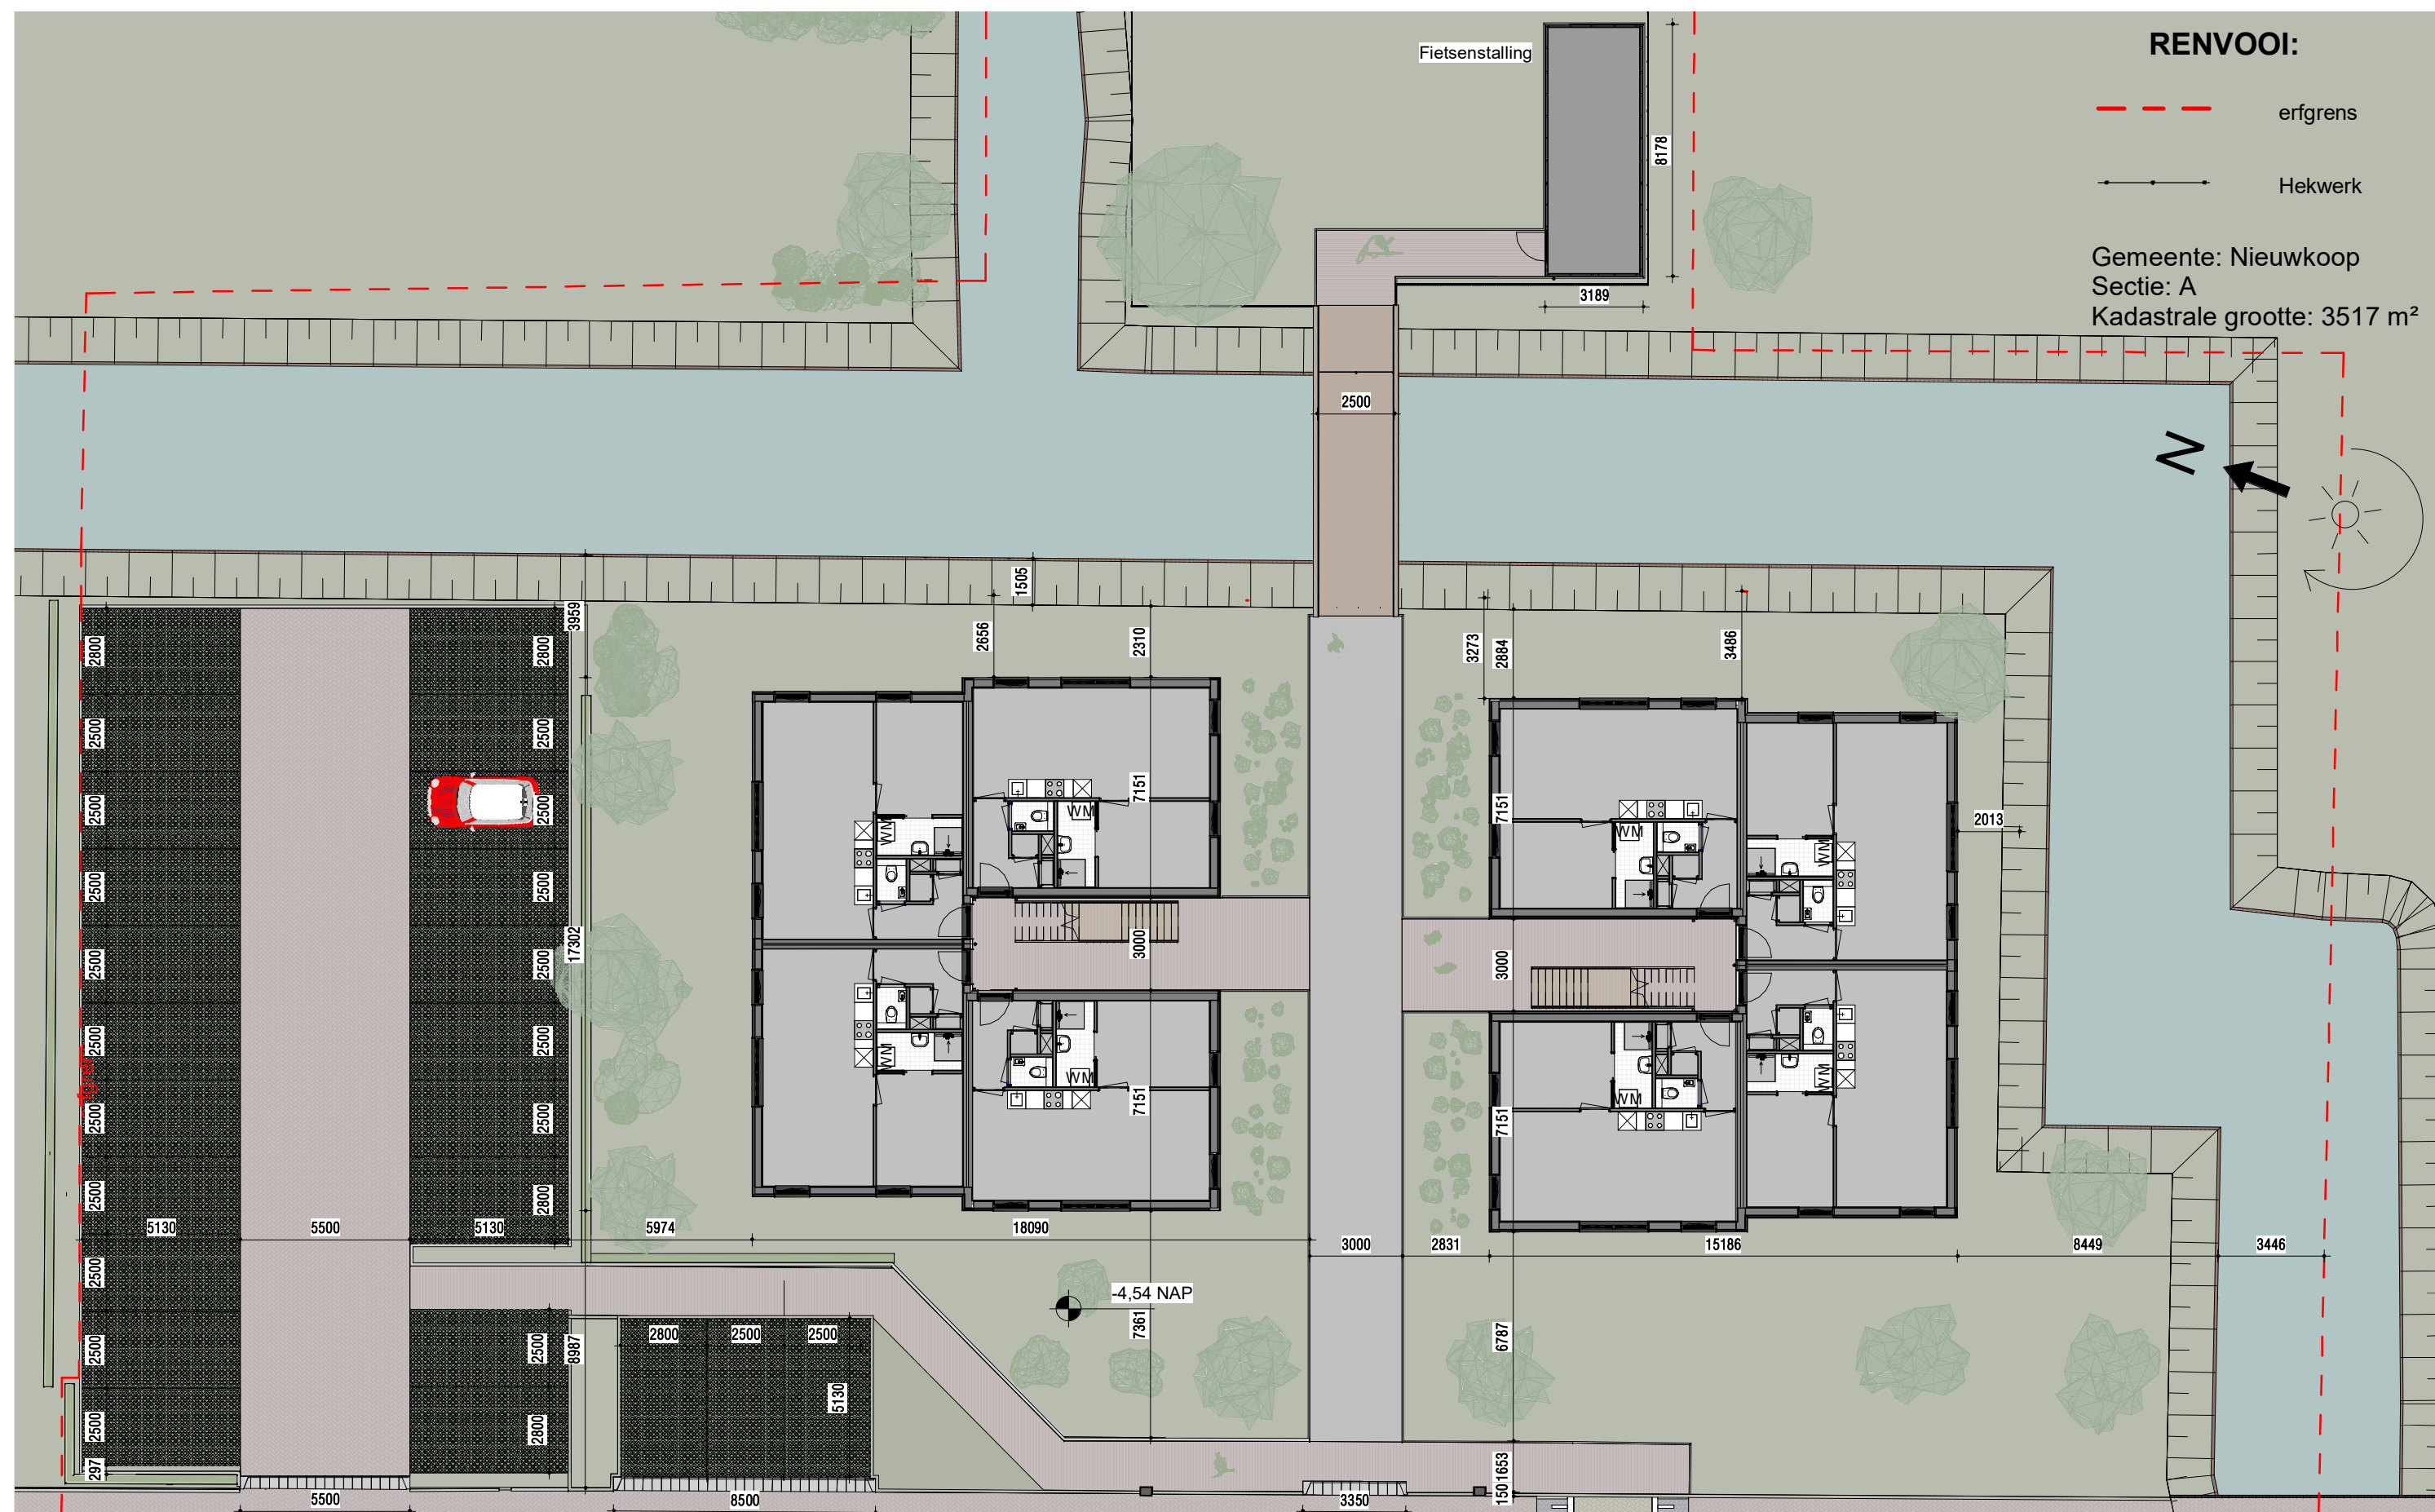

RENVOOI:

- erfgrens
- Hekwerk

Gemeente: Nieuwkoop
Sectie: A
Kadastrale grootte: 3517 m²

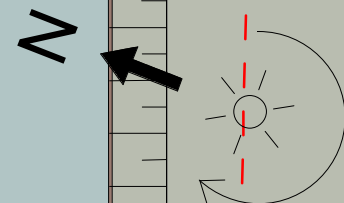

WIJZ: B
DATUM: 20-01-2022
OMSCHRIJVING: Diverse wijzigingen

WUBBEN.CHAN
architecten

Tiendweg 2-H
2671 SB NAALDWIJK
Tel. +31 (0)174 - 42 03 55
info@wubbenchan.nl
www.wubbenchan.nl

OPDRACHTGEVER:



Nieuwveensweg 55
2421 LB Nieuwkoop

PROJECT:

Grendel Nieuwkoop (Vink bouw)

ONDERDEEL:

Terreintekening

FORMAAT:

A3

SCHAAL:

1:200

GET:

SB

DATUM:

15-10-2021

PROJECTFASE:

Definitief ontwerp

PROJECT NR:

2021A034

TEKENING NUMMER:

DO-02