
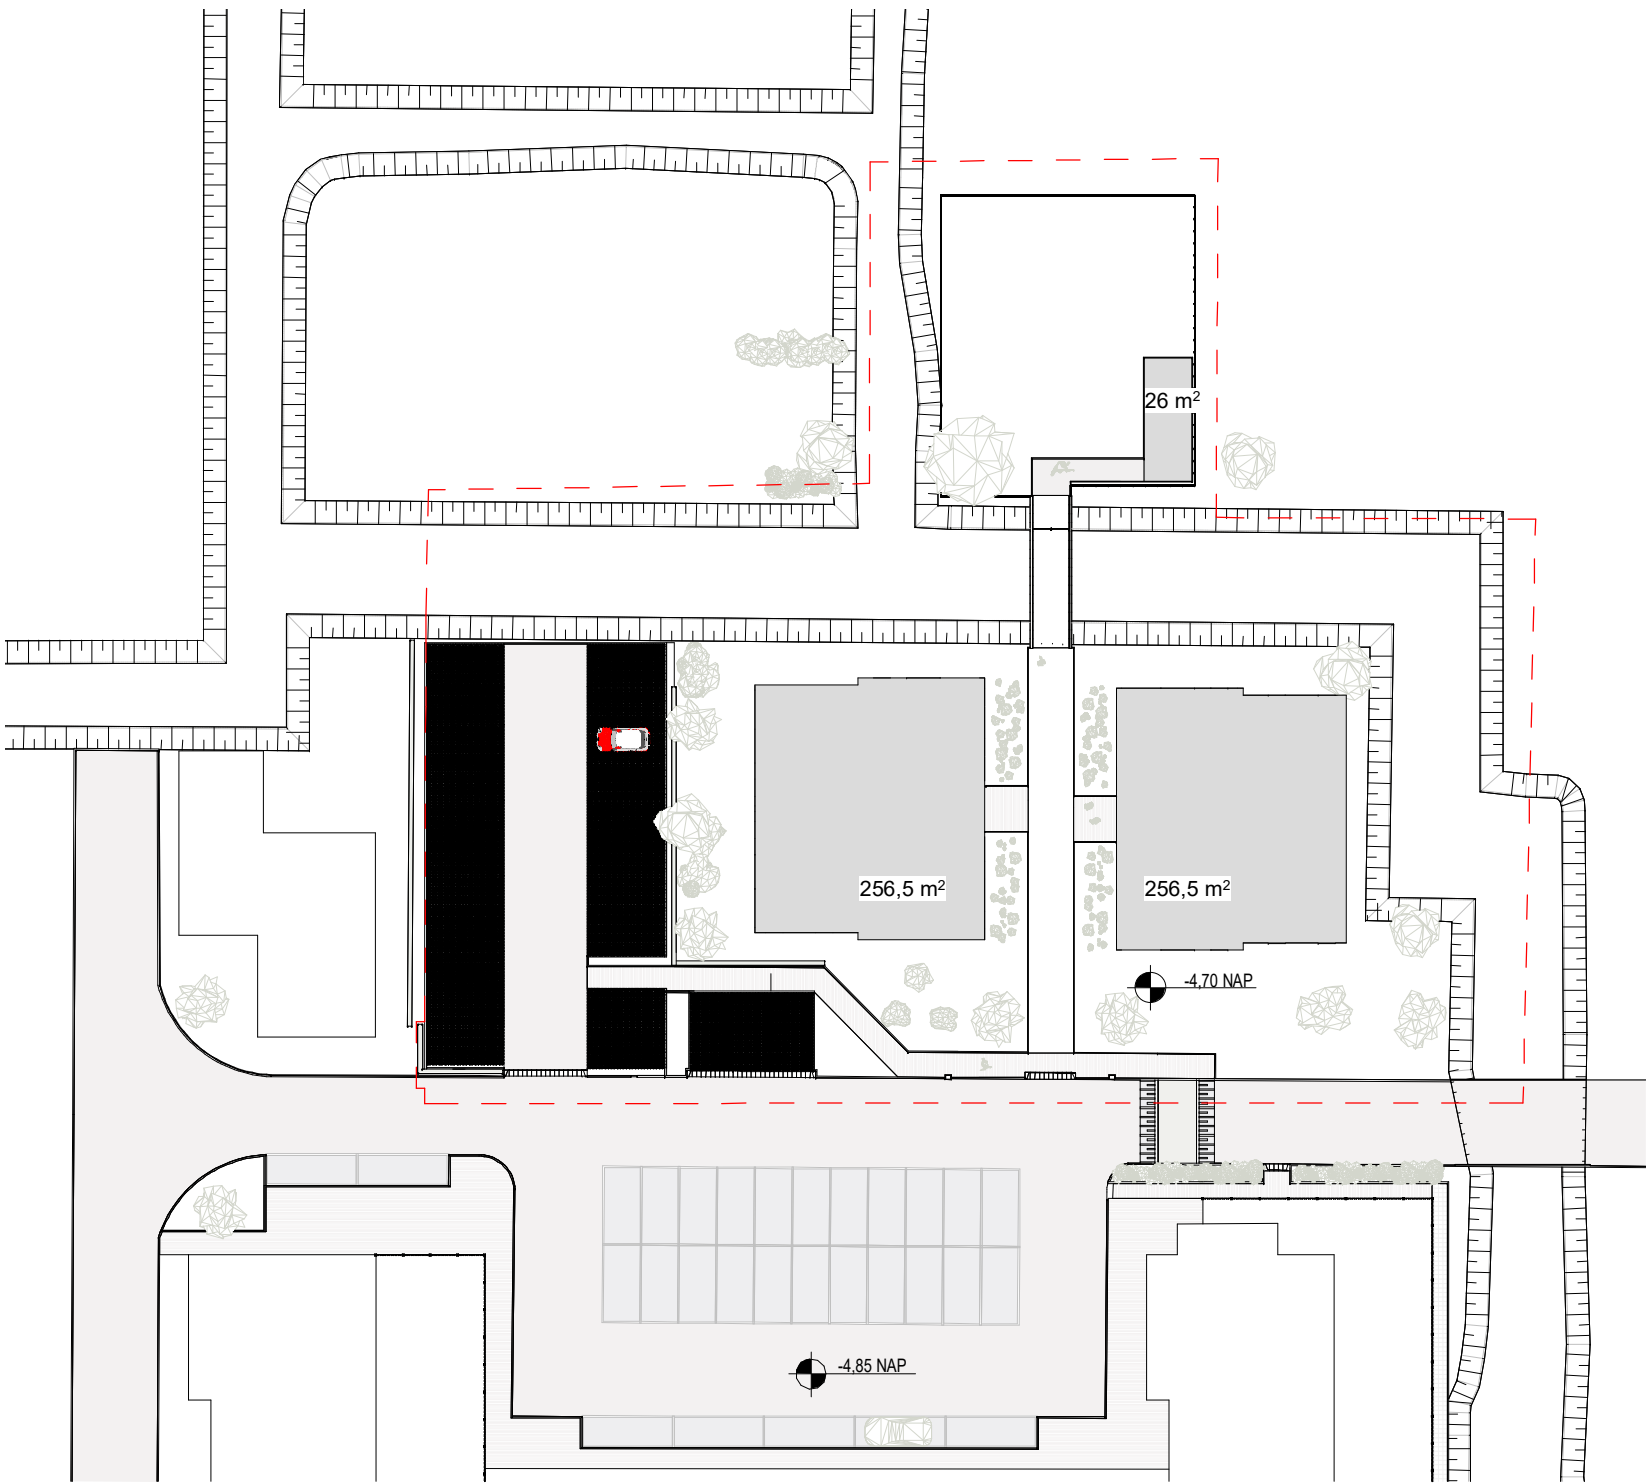


RENVOOI:

----- erfrens

Gemeente: Nieuwkoop
Sectie: A
Kadastrale grootte: 3517 m²

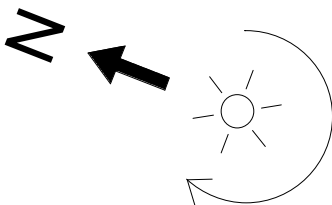

WIJZ: _____ DATUM: _____ OMSCHRIJVING: _____
A 20-01-2022 Diverse wijzigingen

WUBBEN.CHAN
architecten

Tiendweg 2-H
2671 SB NAALDWIJK
Tel. +31 (0)174 - 42 03 55

info@wubbenchan.nl
www.wubbenchan.nl

OPDRACHTGEVER: _____
VINKBOUW
Nieuwveensweg 55
2421 LB Nieuwkoop

PROJECT: _____
Grendel Nieuwkoop (Vink bouw)

ONDERDEEL: _____
Opp. grondwerk dieper als 50cm

FORMAAT: _____
A3

SCHAAL: _____
1:500

GET: _____
SB

DATUM: _____
13-12-2021

PROJECTFASE: _____
Definitief ontwerp

TEKENING NUMMER: _____
DO-03

PROJECT NR: _____
2021A034