



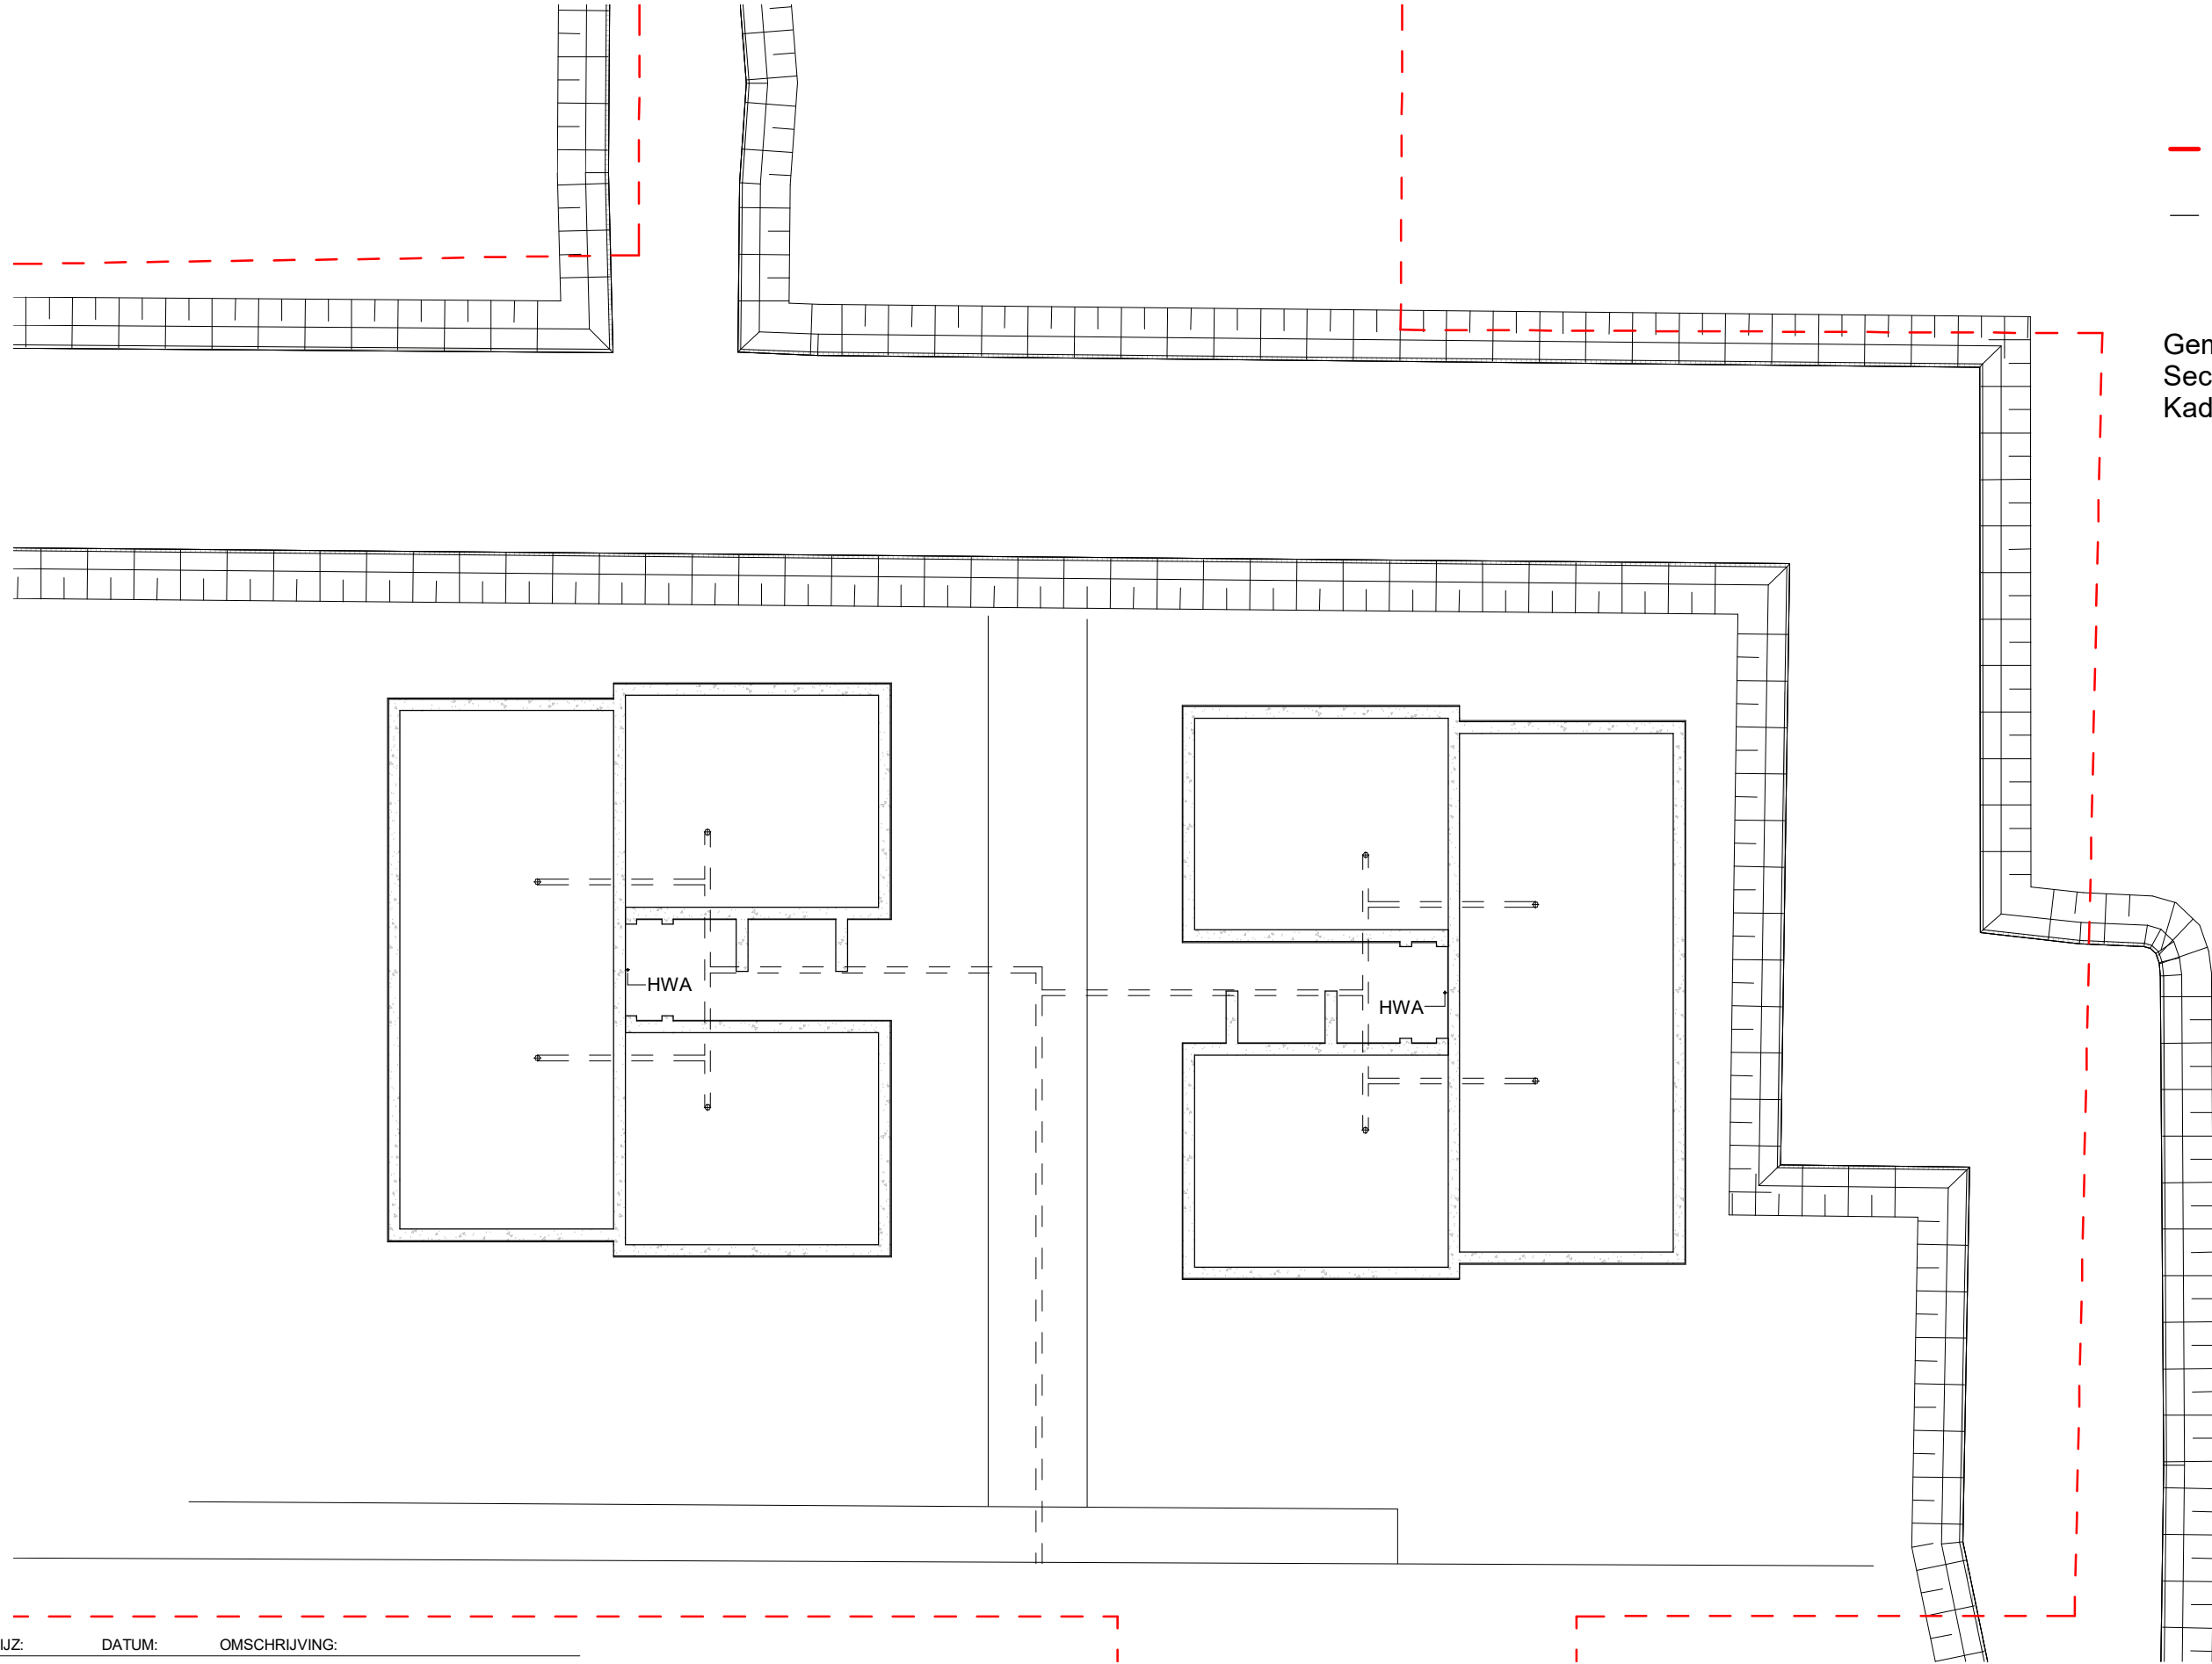

RENVOOI:

- erfgrens
- riolering

Gemeente: Nieuwkoop
Sectie: A
Kadastrale grootte: 3517 m²

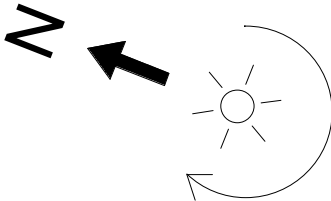

WIJZ: DATUM: OMSCHRIJVING:

concept