




Renvooi


project gebied; ca 1981m²


Kadastrale gemeente: Deurne
Sectie N
Perceel 1598

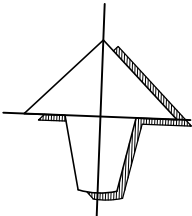

RCHITECT	wijziging	datum	omschrijving	Project: Splitsing SIMA
	wijziging A	20.01.2022	renvooi	project : Splitsing SIMA
	-	-	-	adres : Gerard Bildersstraat 2, Deurne
	-	-	-	opdrachtgever : SIMA
	-	-	-	betreft : bestaande situatie
	-	-	-	schaal : 1:500 - formaat A3
	-	-	-	datum : 06.12.2021
				027 VO 001



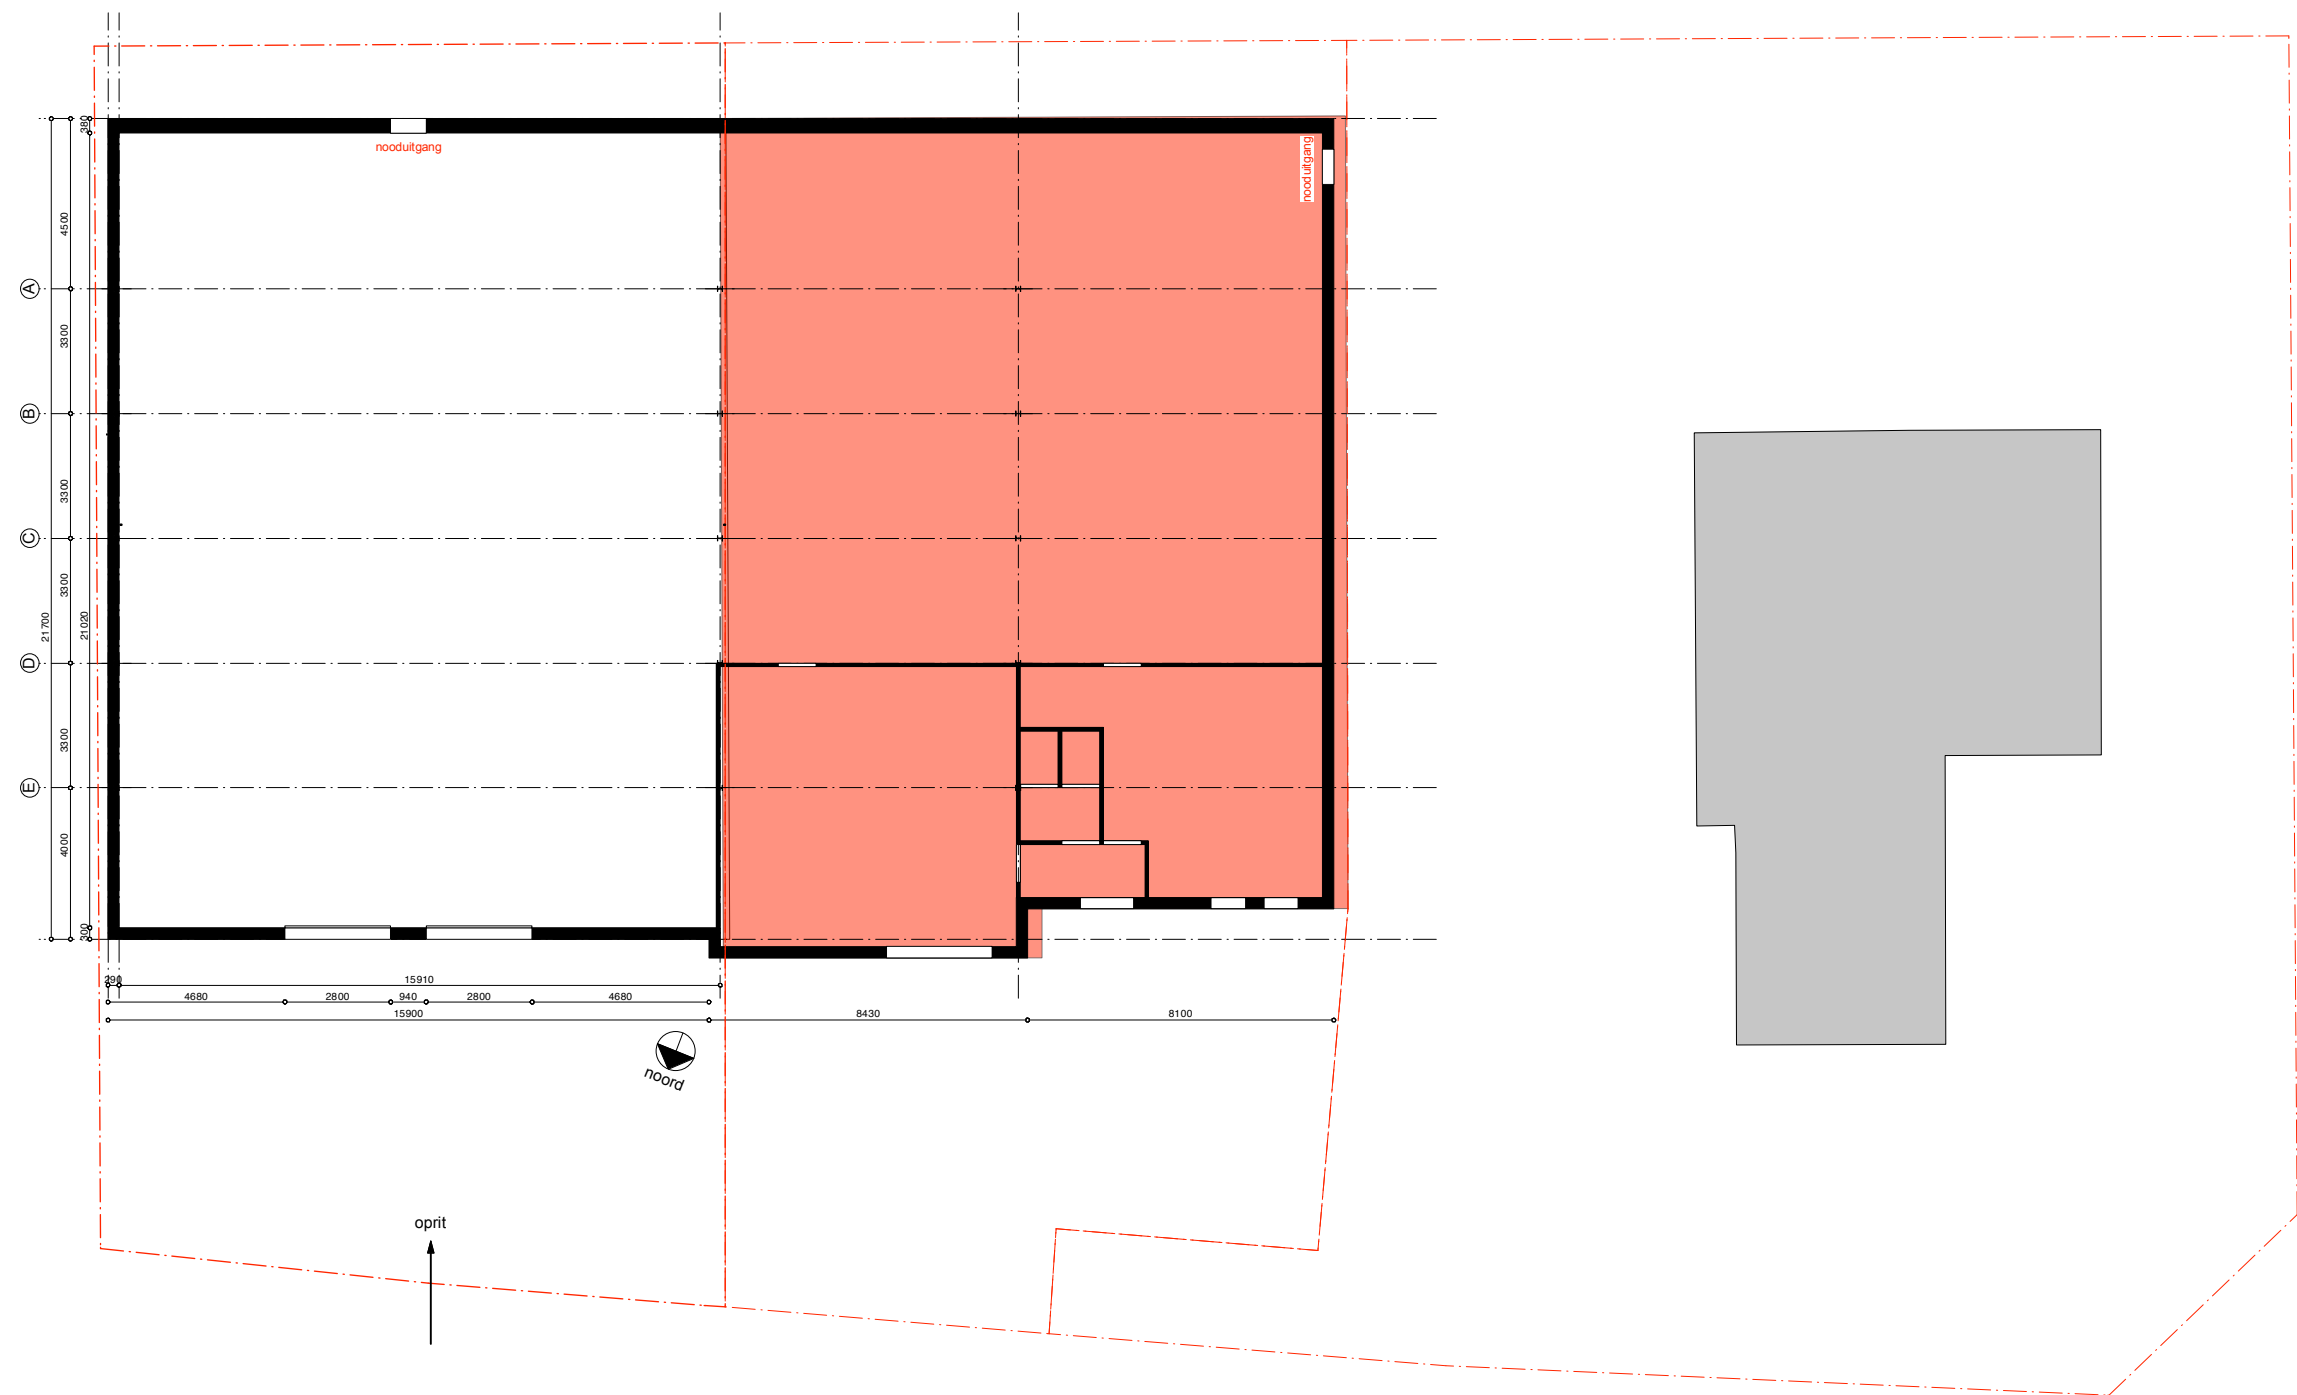


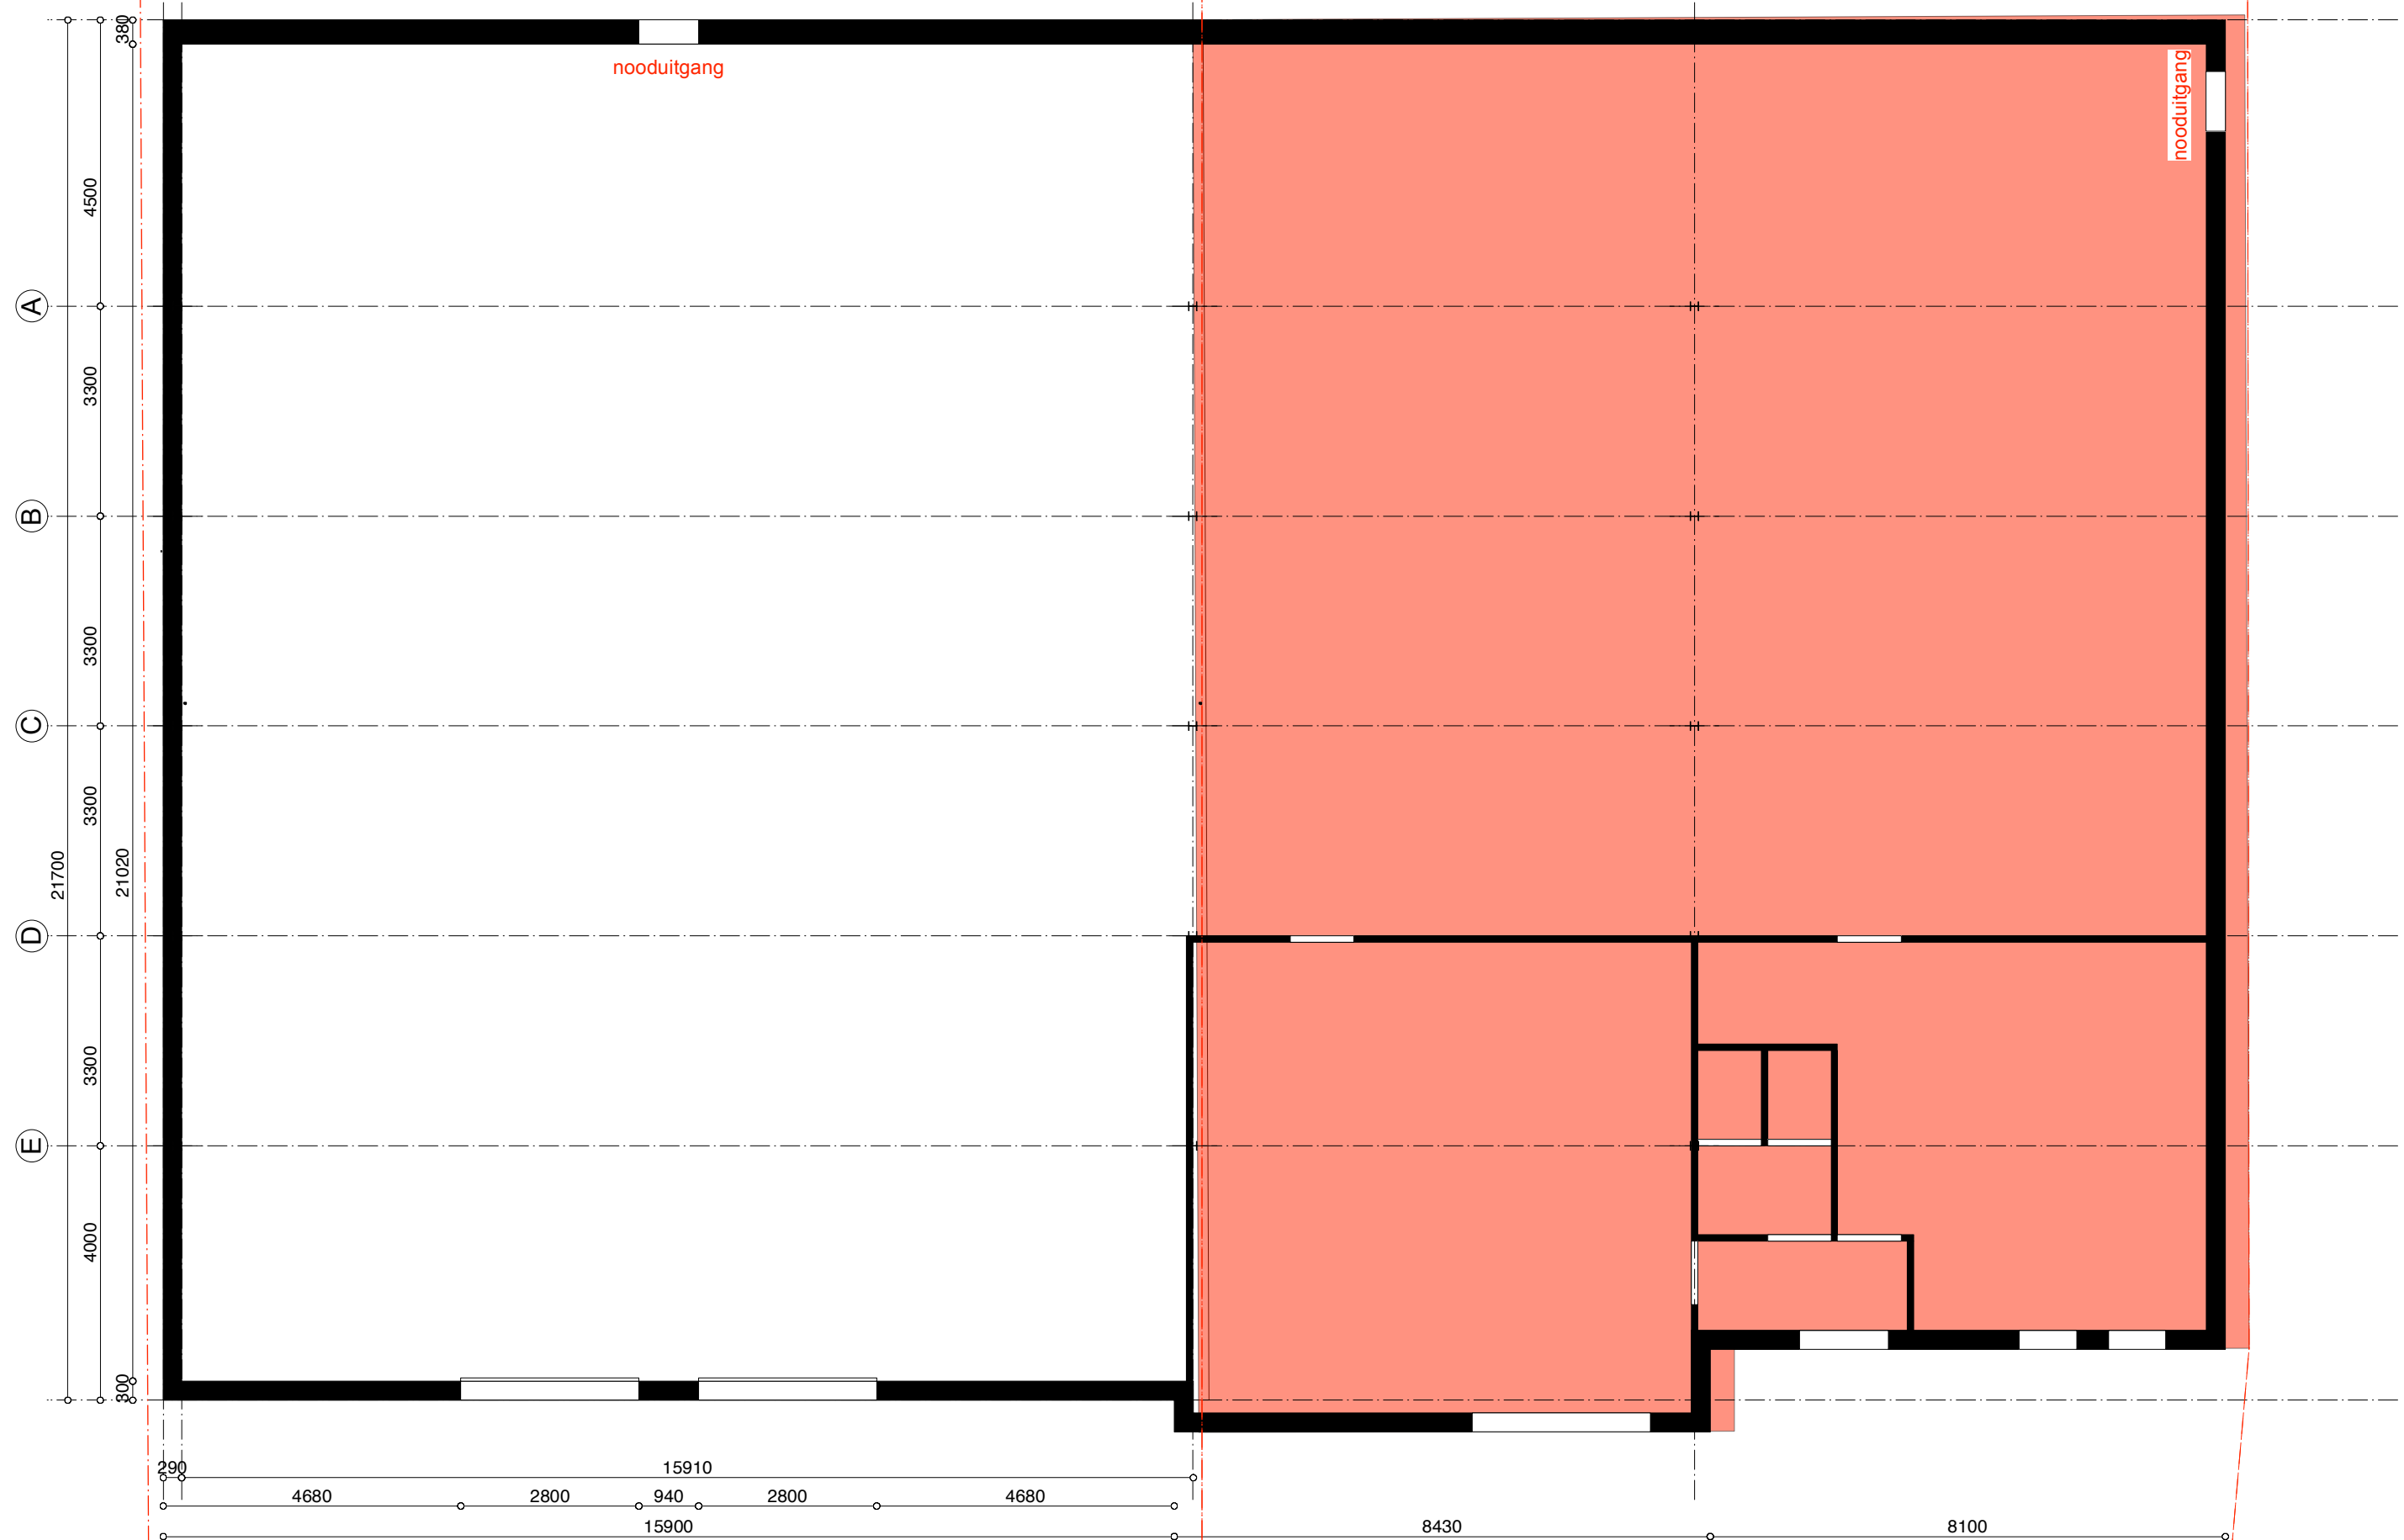


ARCHITECT

wijziging	datum	omschrijving
wijziging A	20.01.2022	renvooi
-	-	-
-	-	-
-	-	-
-	-	-
-	-	-


project	: Splitsing SIMA	027 VO 100a
adres	: Gerard Bilderstraat 2, Deurne	
opdrachtgever	: SIMA	
betreft	: plattegrond bestaande situatie	
schaal	: 1:100 - formaat A3	
datum	: 06.12.2021	

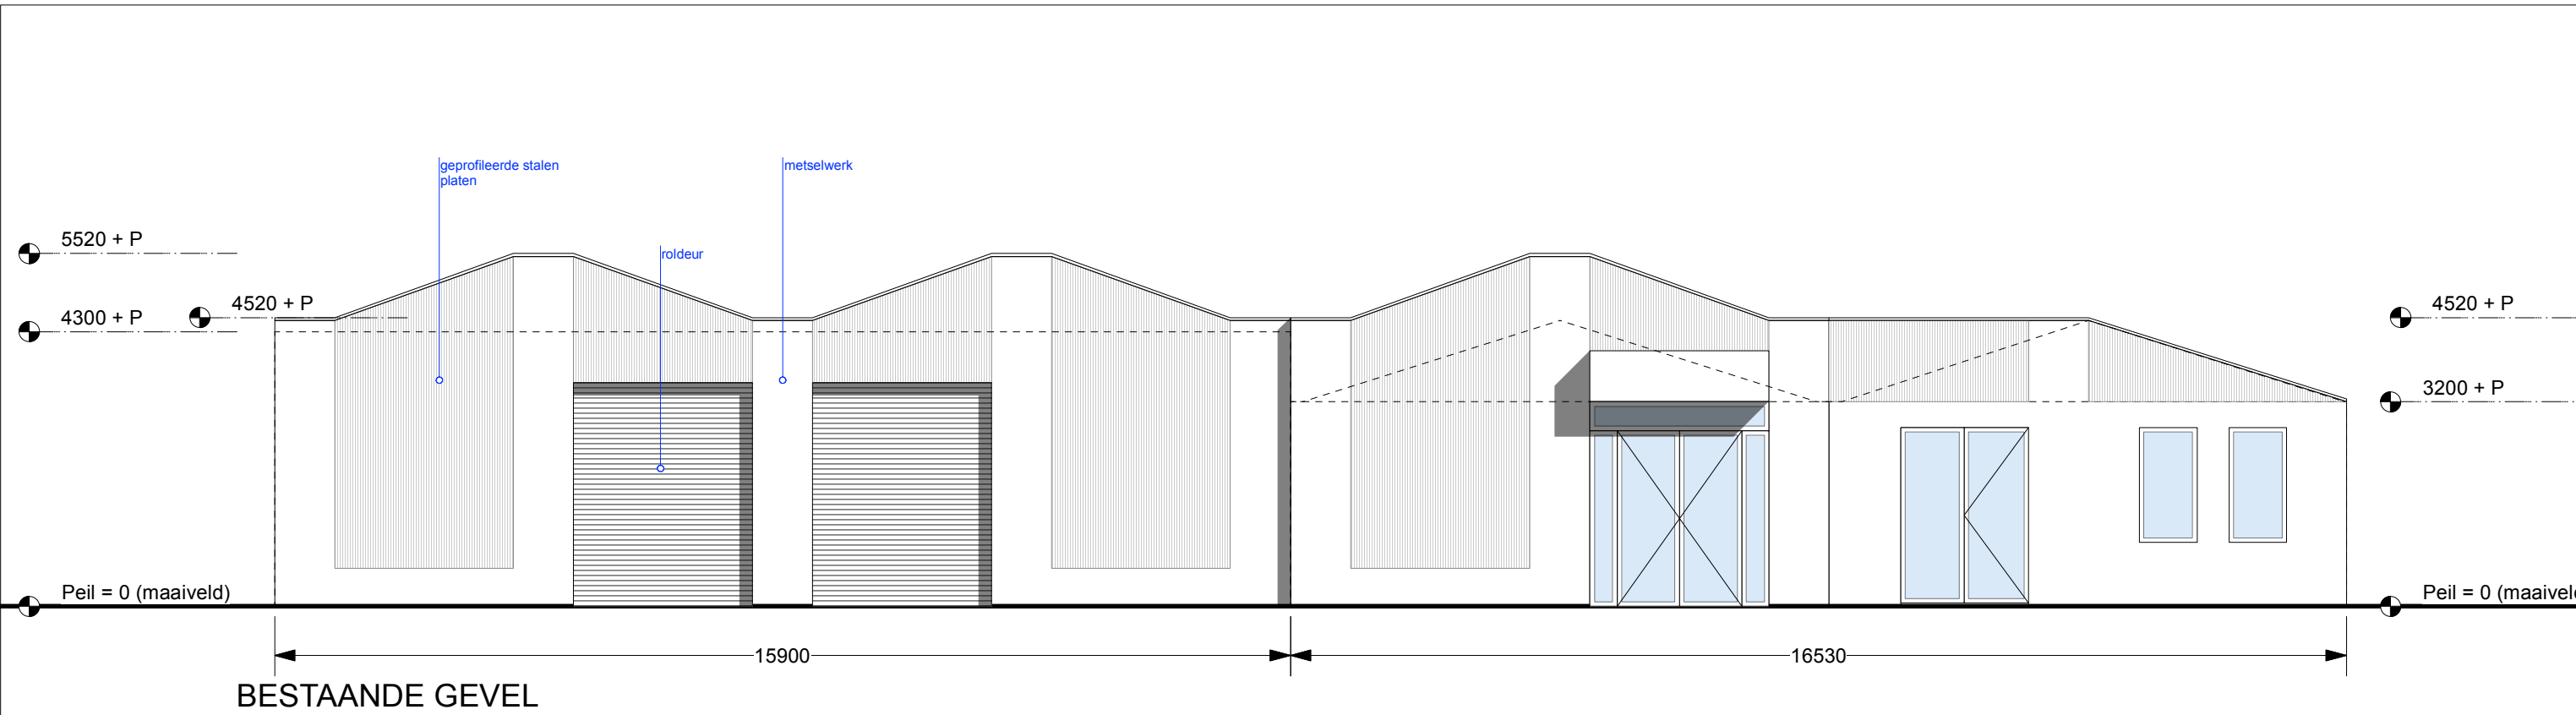

ARCHITECT		wijziging	datum	omschrijving	project adres opdrachtgever	: Splitsing SIMA : Gerard Bilderstraat 2, Deurne : SIMA	027 VO 200a	
		wijziging A	20.01.2022	renvooi				
		—	—	—	betreft schaal datum	: gevel bestaand : 1:100 - formaat A3 : 06.12.2021		
		—	—	—				
		—	—	—				

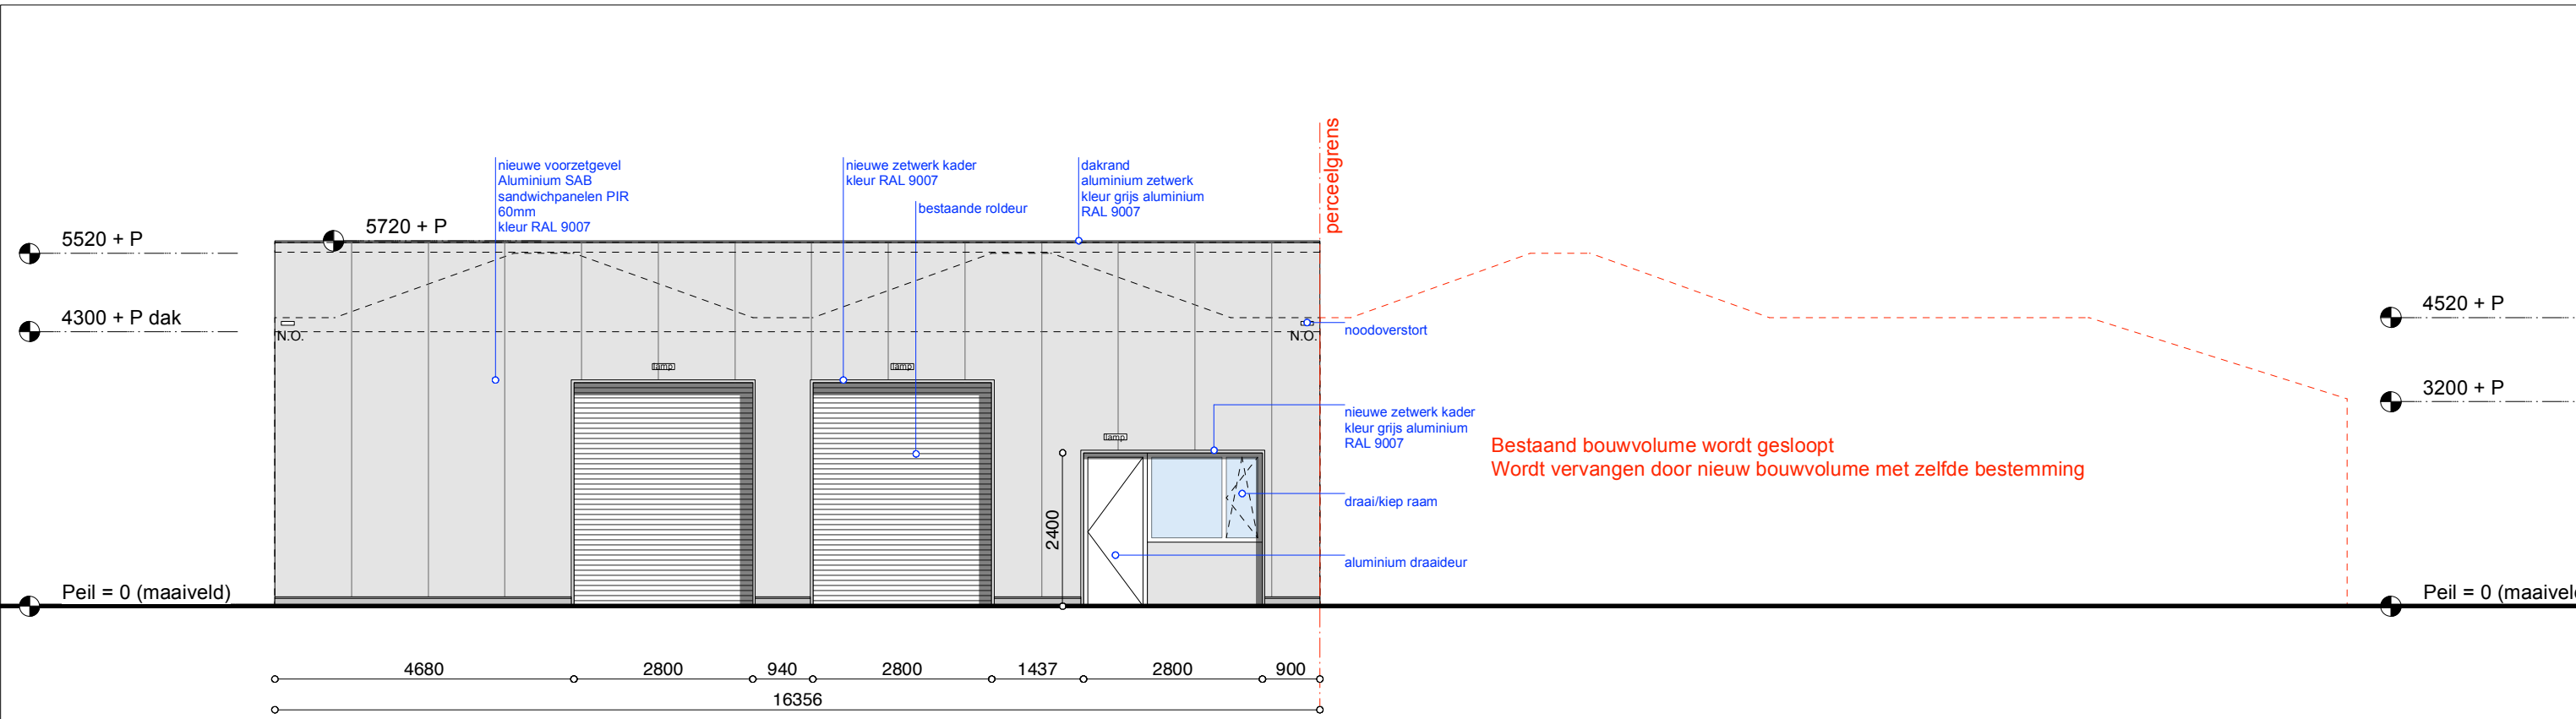

NIEUWE VOORGEVEL

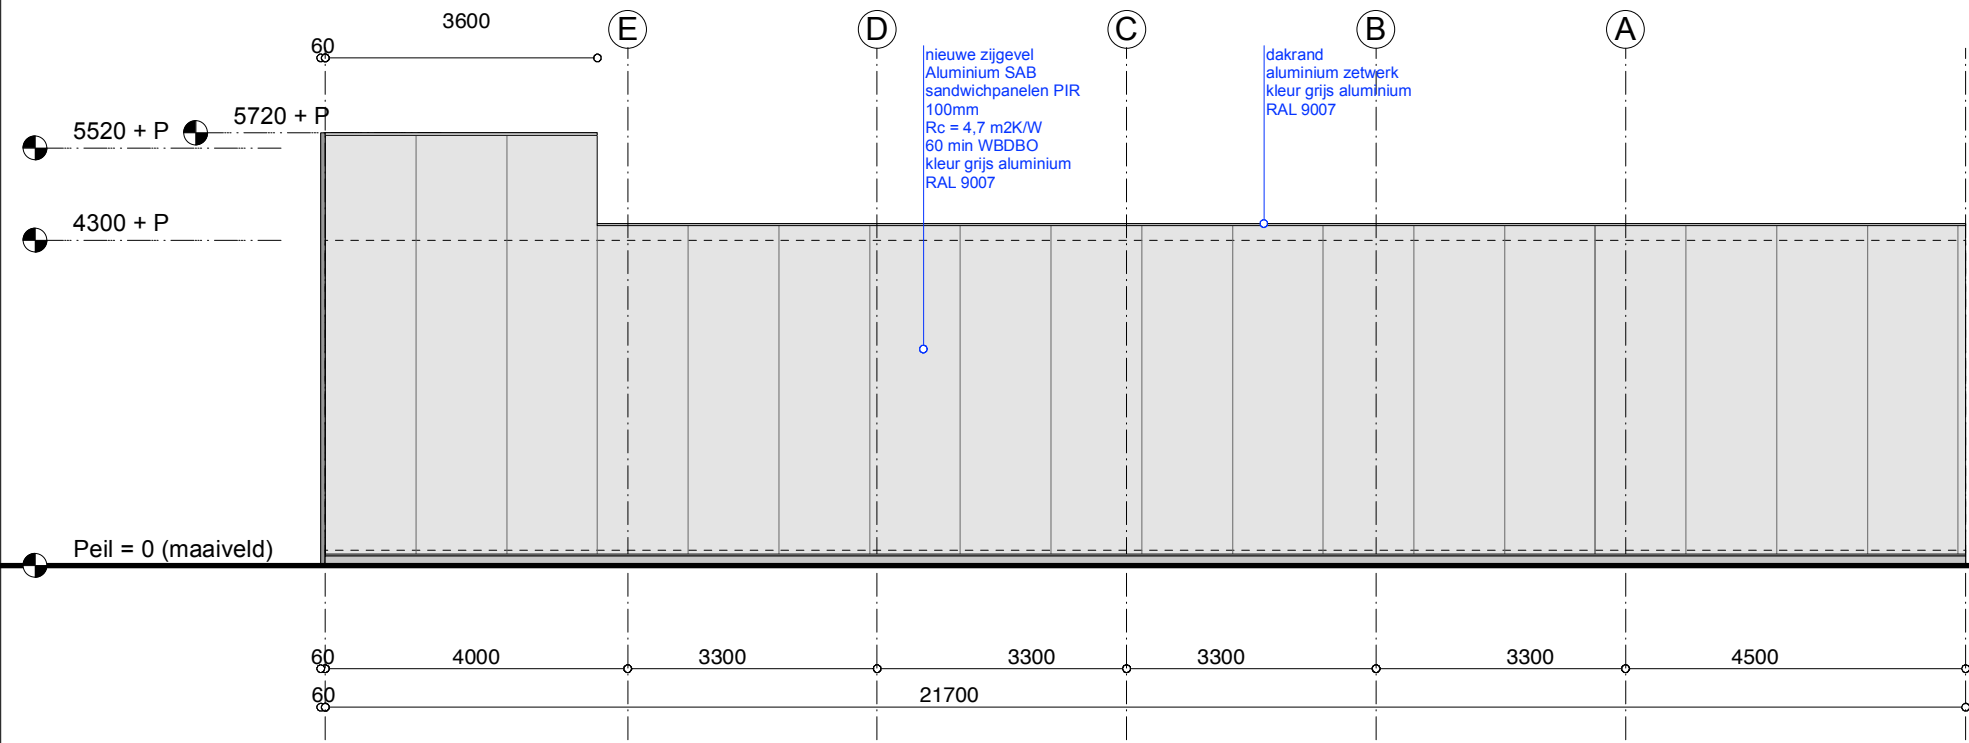

NIEUWE ZIJGEVEL

ARCHITECT	wijziging	datum	omschrijving	project	: Splitsing SIMA
	wijziging A	20.01.2022	renvooi	adres	: Gerard Bilderstraat 2, Deurne
	—	—	—	opdrachtgever	: SIMA
	—	—	—	betreft	: gevels nieuw
	—	—	—	schaal	: 1:100 - formaat A3
	—	—	—	datum	: 06.12.2021
					027 VO 200b

dilataties in wanden en vloeren volgens opgave leverancier i.o.m. constructeur

Kierdichting, luchtdoorlatendheid n.t.b.
Alle buitenkozijnen met HR++ beglazing $U=1,1 \text{ W/m}^2\text{K}$, binnenbeglazingsysteem
Alle beweegbare delen in buitenkozijnen met tochtstrips / tochtprofielen en dubbele kierdichting
Alle buitenkozijnen incl. hang- en sluitwerk voorzien van Komo-keur
Hang- en sluitwerk buitenkozijnen met politiekeurmerk Veilig Wonen, standaard klasse en moet voldoen aan NVM 5096 art. 20a, inbraakwerendheid klasse 2
Houten binnendeuren met HPL binnendeuren o.g. $h=2315\text{mm}$ en breedte 930mm
Binnendeuren vrijhouden van vloer / dorpel volgens bouwbesluit

Definitieve inrichting hal volgens opgave opdrachtgever

Een scheidingsconstructie van een toiletruimte, heeft aan een zijde die grenst aan die ruimte, tot $1,2 \text{ m}$ hoogte boven de vloer een volgens NEN 2778 bepaalde wateropname die gemiddeld niet groter is dan $0,01 \text{ kg/(m}^2\cdot\text{s)}$ en op geen enkele plaats groter dan $0,2 \text{ kg/(m}^2\cdot\text{s)}$

Bescherming tegen ratten en muizen conform bouwbesluit afdeling 3.10 art. 3.68 t/m 3.70
een uitwendige scheidingsconstructie heeft geen opening die breder is dan $0,01 \text{ m}$.

Uitbreiden bestaande cv-installatie en de ventilatie-installatie volgens voorschriften van de desbetreffende fabrikant en volgens de NEN-eisen.

Brandveiligheids zaken volgens brandpreventierapport.
Doorbrekingen en/of doorvoeren, door brand- en/of rookwerende scheidingen dienen brand- en/of rookwerend te worden afgedicht (gecertificeerd)
Kanalen en leidingen zonodig voorzien van brand/rookkleppen en/of manchetten.

Aanlijn beveiliging t.b.v. dakonderhoud platdak volgens RI&E (Risico Inventarisatie & Evaluatie).
Vloerafscheiding conform bouwbesluit afdeling 2.3
Bescherming tegen ratten en muizen conform bouwbesluit afdeling 3.10
een uitwendige scheidingsconstructie heeft geen opening die breder is dan $0,01 \text{ m}$.

Toevoer van verbrandingslucht en afvoer van rookgas, conform afdeling 3.8 en betreffende normbladen.
Afvoer van afvalwater en hemelwater, conform voorschriften leverancier / netwerk beheerder en betreffende normbladen.

Drinkwater-warmwater-voorzieningen, conform afdeling 6.3 en betreffende normbladen.
Elektrische installaties conform NEN 1010

RENVOOI

	bestaande wand, vloer, dak
	sandwich paneel
	metalstud wand
	isolatie
	perceelgrens
	oprit
 B60	60 minuten WBDBO
	zelfsluitende deur
	hoofdtoegang / brandweer toegang
dm=930	deurmaat = 930mm breed ($h=2315\text{mm}$)
N.O.	noodoverloop
 hwa	hemelwater afvoer $\varnothing 80\text{mm}$
 40	vuilwater afvoer
kw ww	koudwater / warm water toevoer
m.k.	meterkast $770\t$