
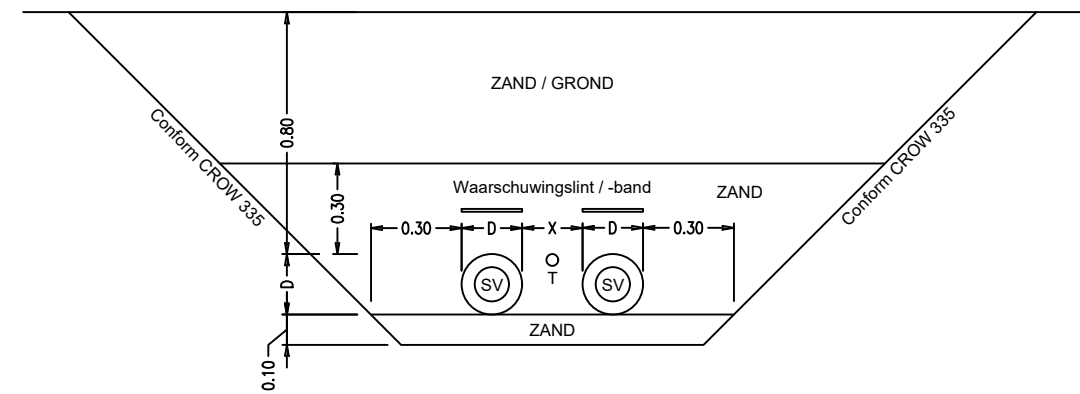
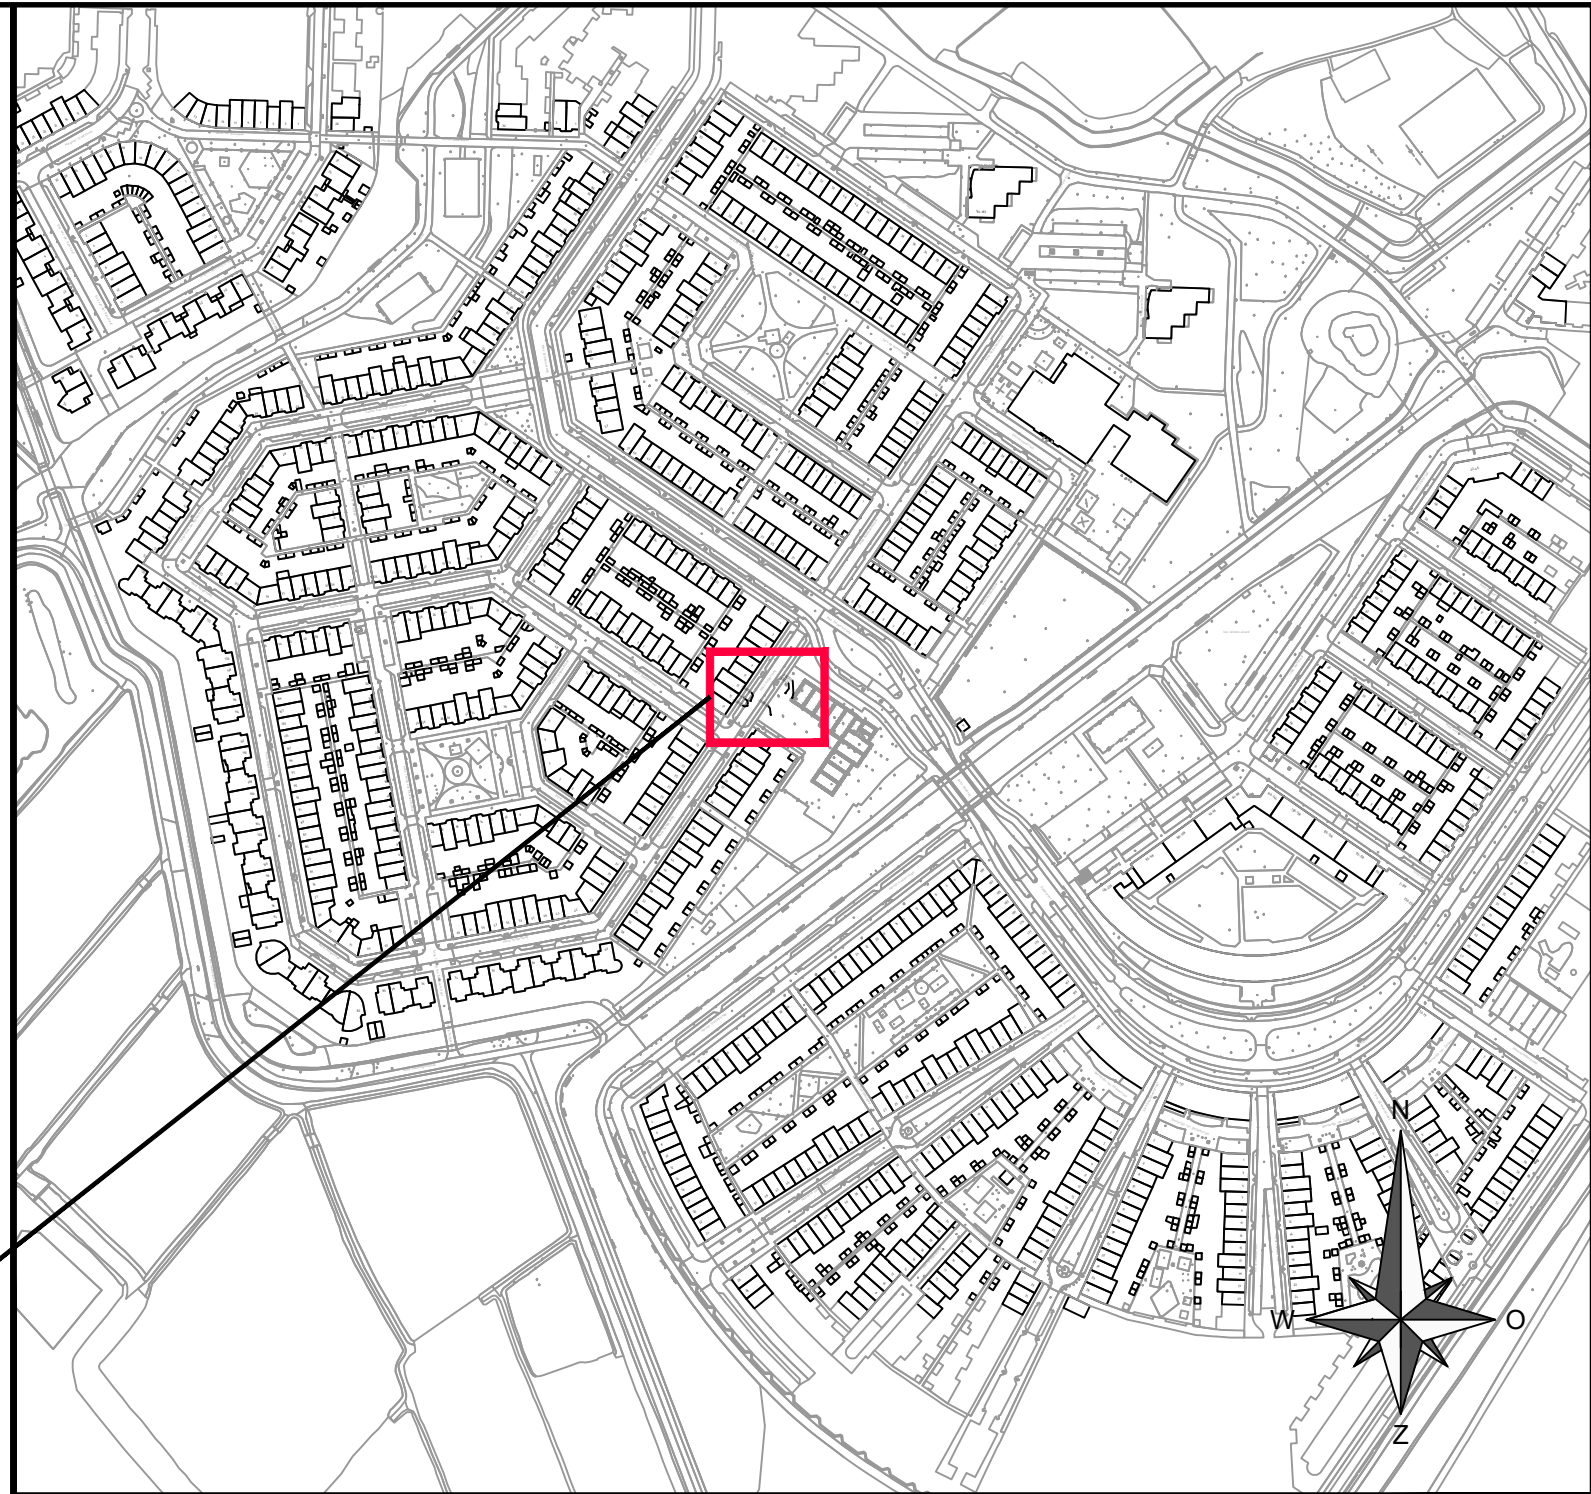


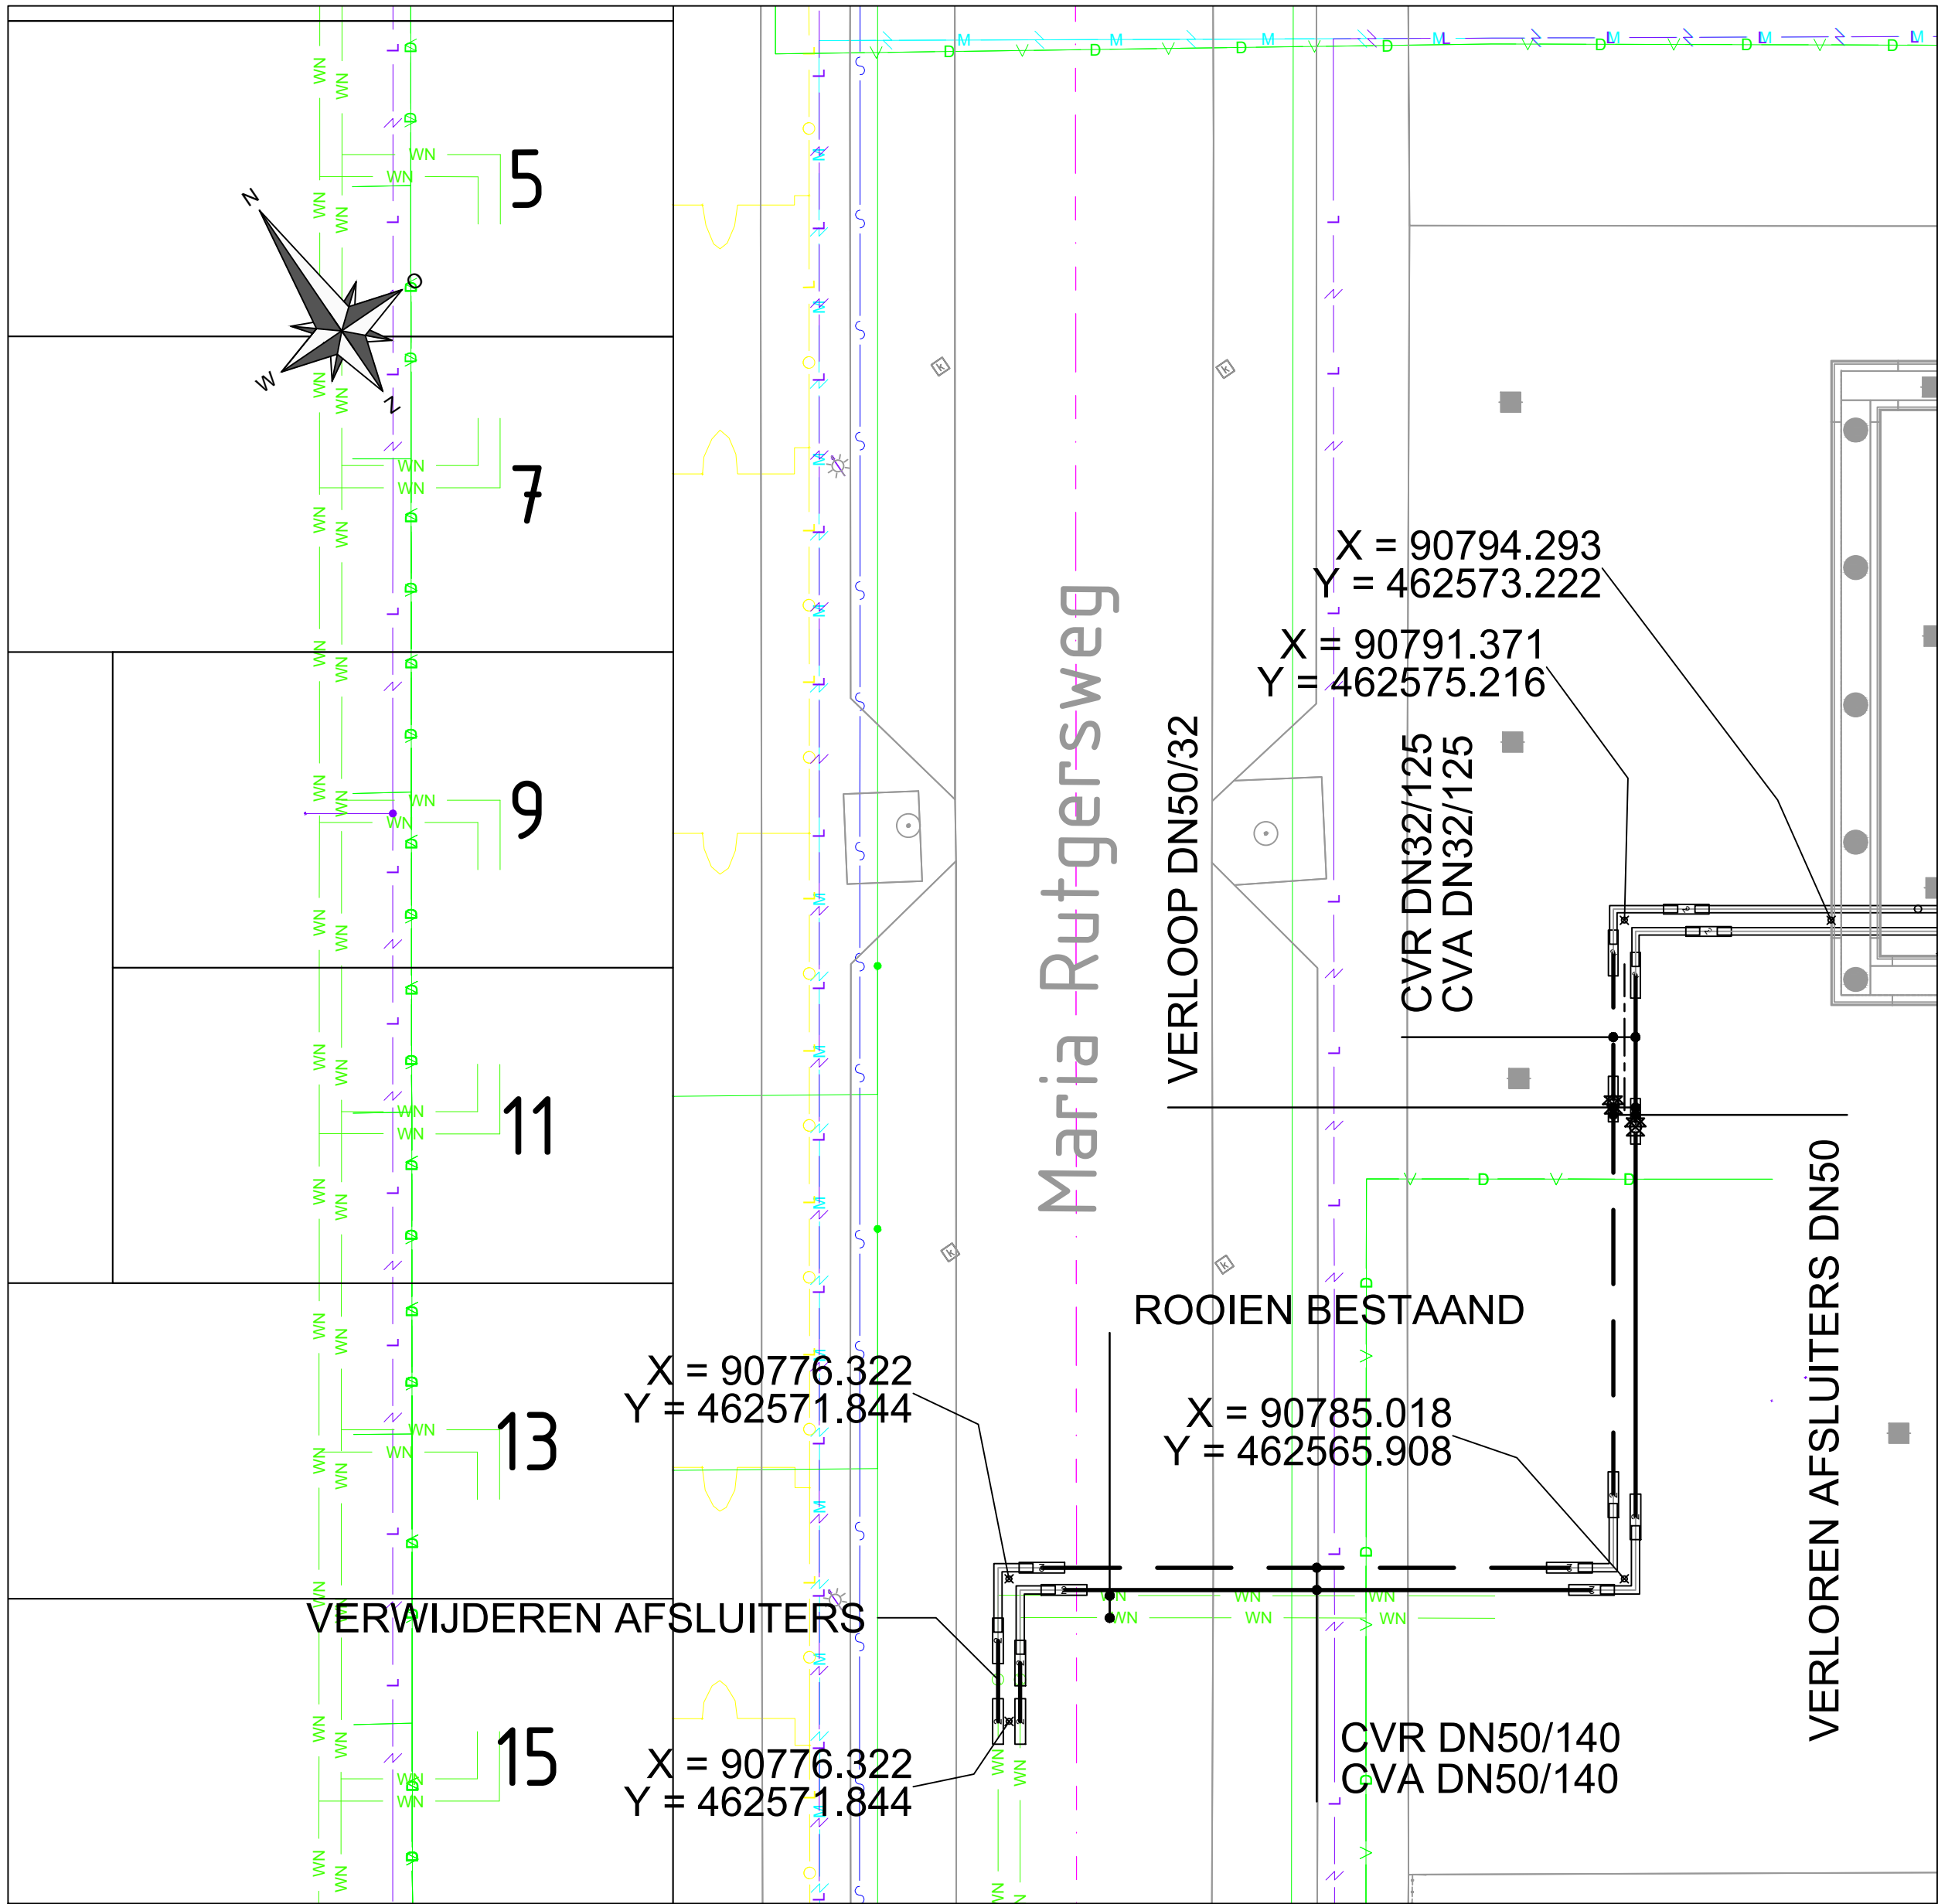

X is afhankelijk van de diameter van de warmte leidingen:

DN32 t/m DN150 X = 0.2 meter
DN200 t/m DN300 X = 0.4 meter

Behoort bij beschikking van
Burgemeester en Wethouders
van Leiden

BV.Z22/3359713



		Amerikaanse projectie		Schaal: 1:100	Formaat: A2	Afdeling: AANLEG
H		Datum	Naam	AANLEG SECUNDAIR PUZZELSTUK MARIA RUTGERSWEG LEIDEN		
G		Get.	21/02/2022			
F		Gec.				
E		Gez.				
D						
C				VATTENFALL		Blad 001
B						
A				WAD-36354-003-TG		
Rev.	Wijziging	Datum	Get.	Doorkeersn.	Doc.nr.	Verv.