


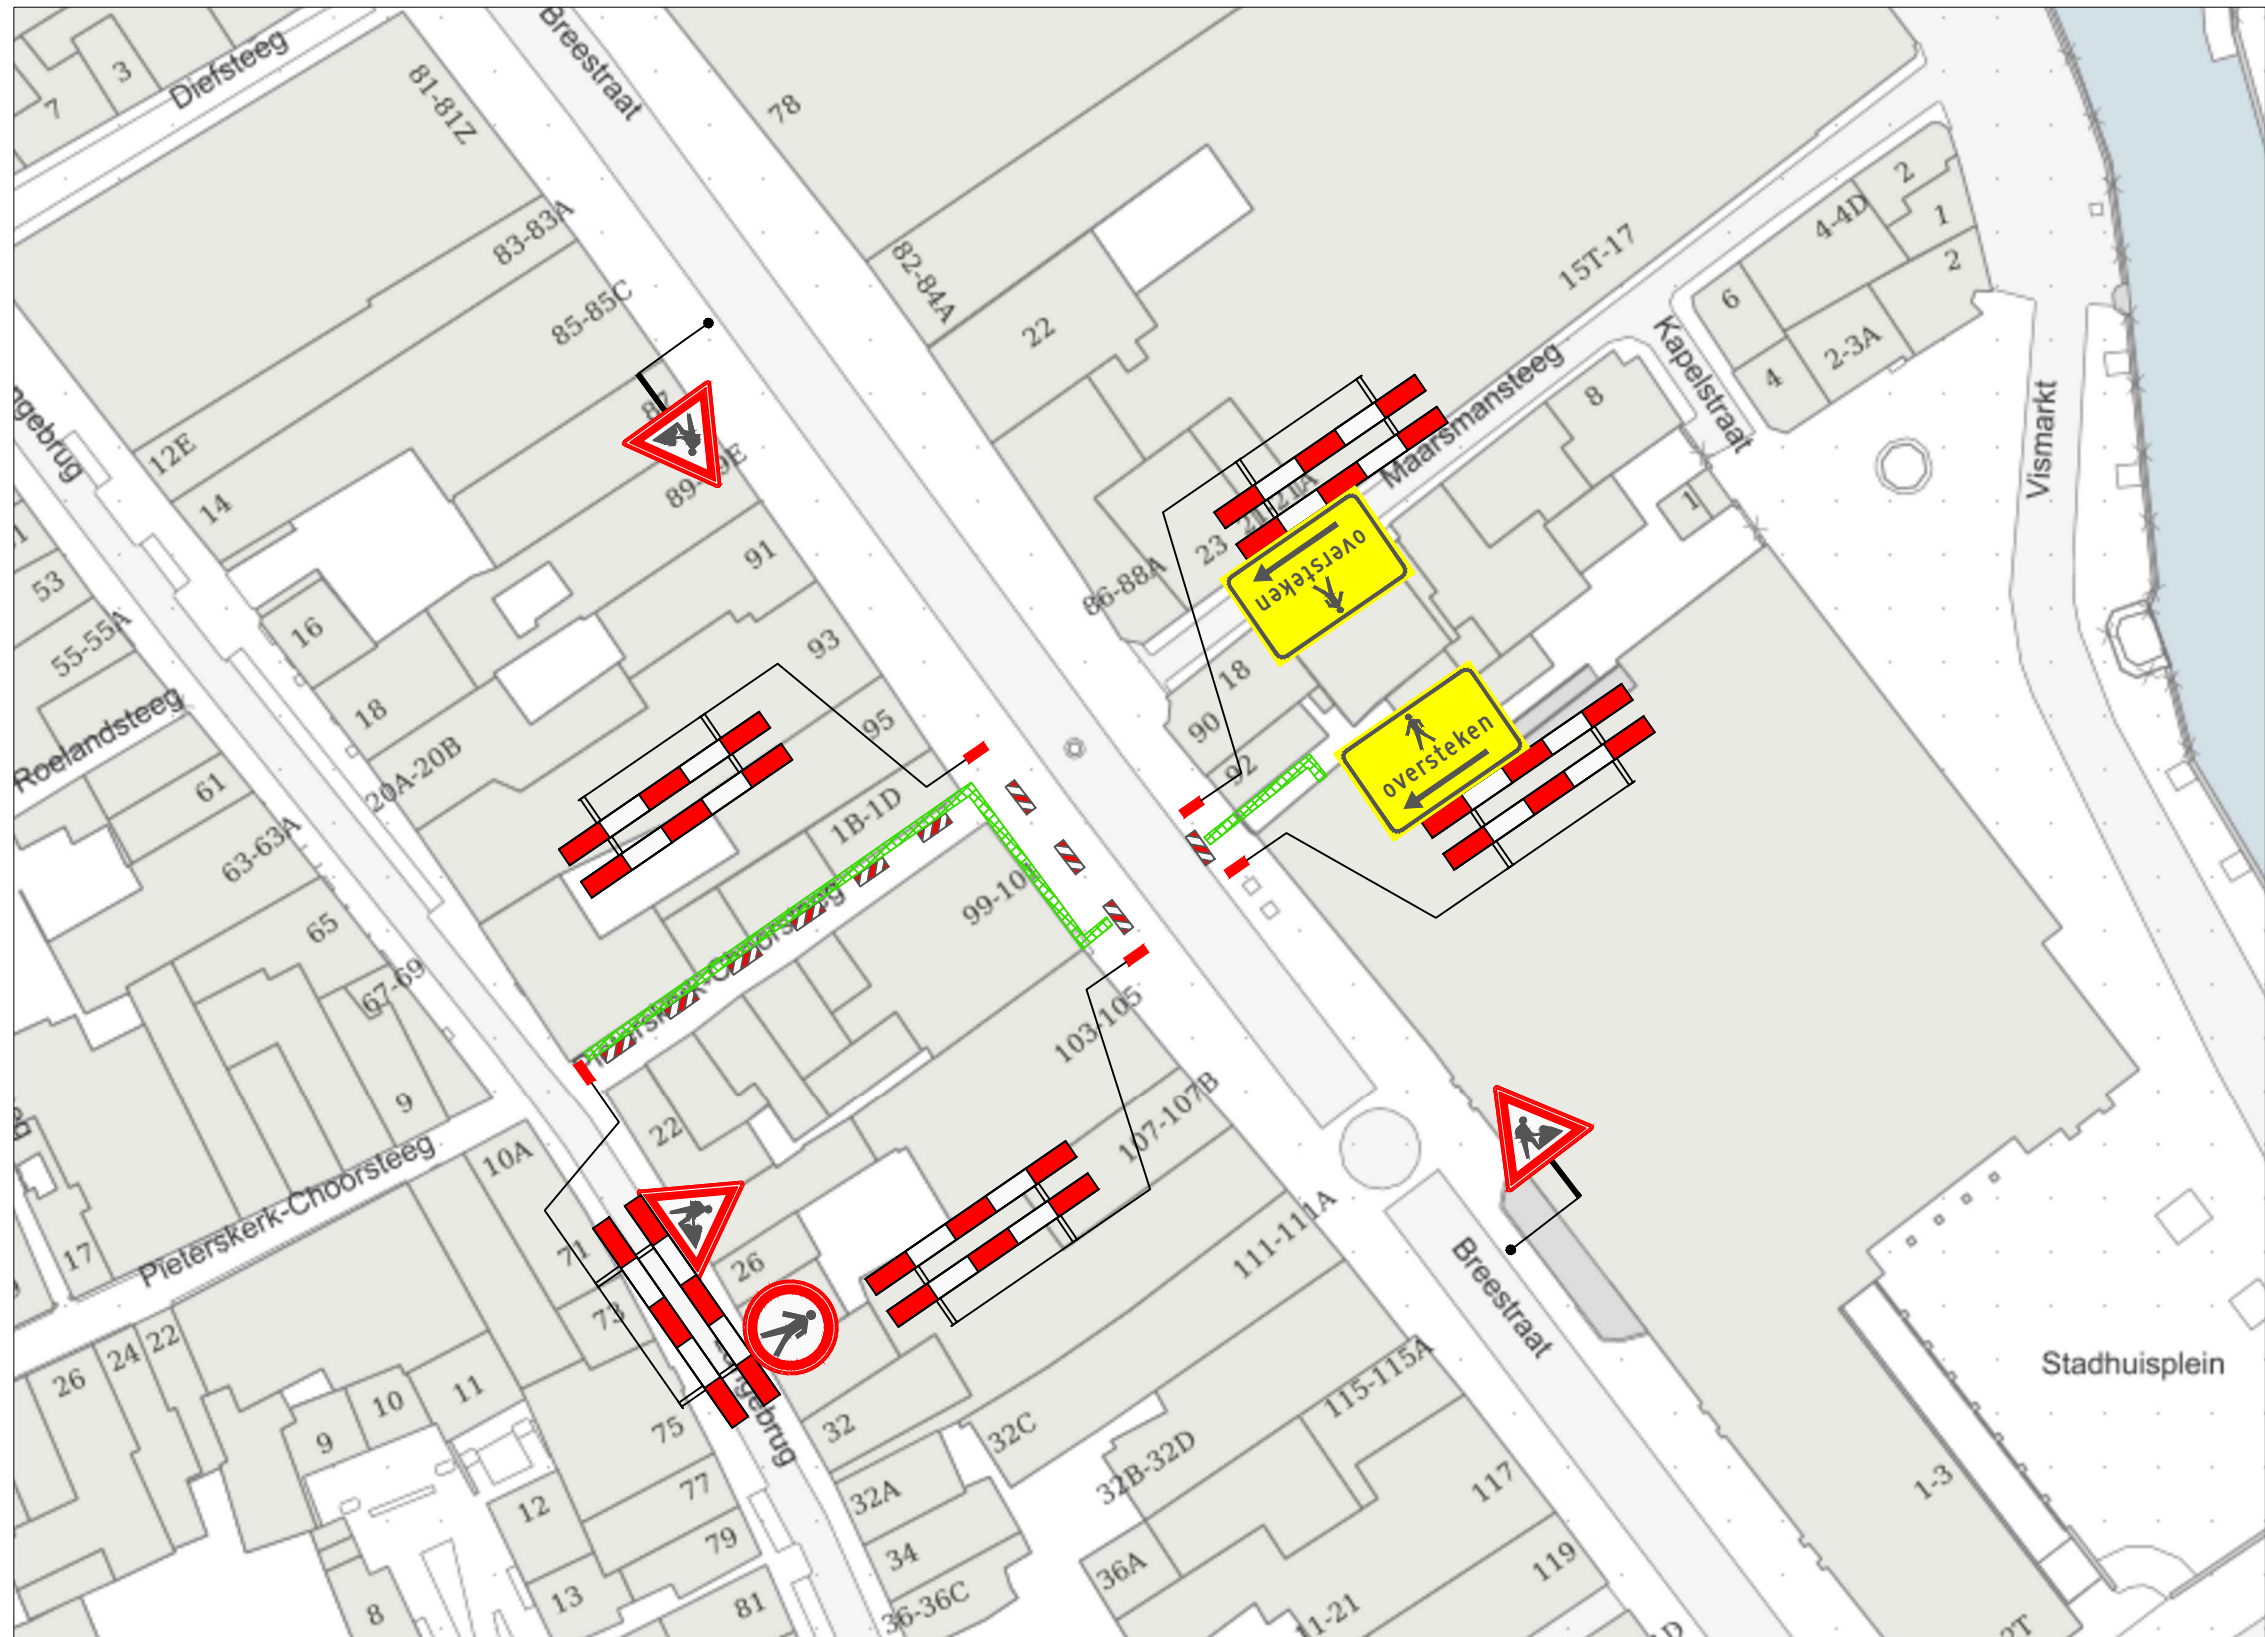

VERKLARING


- Werkvak
- Schrikhek
- Geleidebaken / Verkeerskegel 15st.

Behoort bij beschikking van
Burgemeester en Wethouders
van Leiden

BV.Z22/3361773

- afplakken/afkruisen conflicterende bewegwijzering en bebording
- de locatie van bebording is indicatief, de exacte locatie wordt op het werk bepaald
- minimale rijstrookbreedte is 3,50 meter

LOCATIE

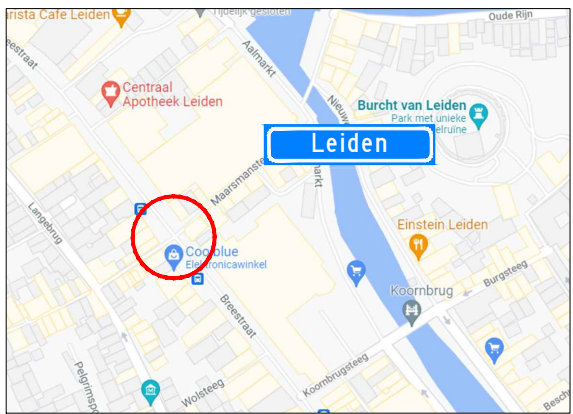

Project: Werkzaamheden Stadhuisplein 1 te Leiden						Opdrachtgever:	
Onderdeel: Afzetting t.b.v. Civiele werkzaamheden						Zwambag Verkeerstechniek Lakerveld 41 4128 LE Lexmond tel: 0347-443000 mob: 06-54386463 E-mail: info@zwambagverkeerstechniek.nl	
Formaat: A3L	Schaal: n.v.t.	A	24-02-22	Concept	S. Abrahamian	A. Mujic	Project nummer:
		Wijziging	Datum	Omschrijving	Tekenaar	Controle	Referentie opdrachtgever: 2112017
							Tekening nummer: 22.043.12A01-C