Verklaring

- Aanbrengen vislift
- Bestaande sifon
- Bestaande duiker
- Nieuwe duiker
- Brug inclusief nummer
- Stuw inclusief nummer
- Bodemhoogte
- Aanbrengen struweel
- Bestaand bos
- Aanleggen poel
- Aanbrengen greppel
- Aanbrengen nevengeul
- Aanbrengen houtsingel
- Bestaande watergang
- Aanbrengen Wildraster
- Terreinafscheiding particulier
- Terreinafscheiding palenrij h.o.h 20m
- Aanbrengen inspectiepad
- Kadastrale grens
- Aanleggen duiker (kokerprofiel)
- Plaatsen poort
- Natuurvriendelijke oever | Flauw talud 1:3 / 1:1
- Dempen watergang
- Onderhoudspad breedte 3m
- Onderhoudspad breedte 5m
- Obstakelvrije zone breedte 5m
- Kruidenrijk grasland
- Aanbrengen dood beekhout/stammen
- Wandelbrug verleggen
- Aanbrengen drempel
- Te planten boom
- Bestaande boom

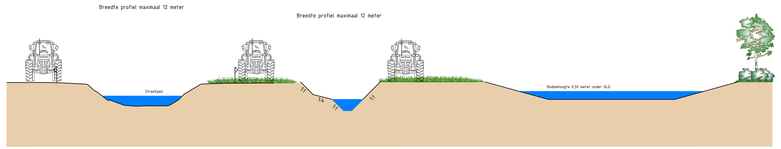

Principeprofiel Soeloop S0-S0' (Beekherstel + EVZ)
Schaal 1:100

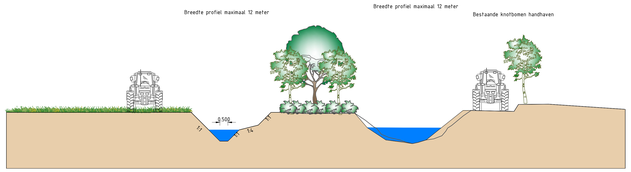

Principeprofiel Soeloop So1-So1' (Beekherstel + EVZ)
Schaal 1:100 Dwarsprofiel: 295644P0270

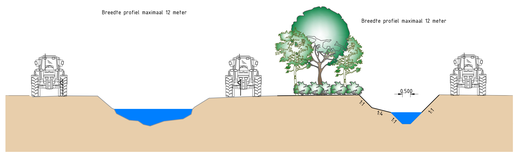

Principeprofiel Soeloop So2-So2' (Beekherstel + EVZ)
Schaal 1:100 Dwarsprofiel: 295644P0290

Versie	Datum	Omschrijving	Opsteller	Par.	Controleur	Par.	Validatie	Par.
3	14-09-2021	Diverse aanpassingen 8-9-2021	JM		MLA		MVG	
2	06-07-2021	Diverse aanpassingen t/m 06-07-2021	JM		MLA		PVZ	
1	06-05-2021	Diverse aanpassingen.	JM		MLA		PVZ	
0	25-02-2021		MJA		MVG		MVG	

EVZ Astense Aa, Soeloop en Oude Aa

Onderdeel
Situatietekening Soeloop 1 van 2

Opdrachtgever:
Waterschap Aa en Maas

Fase
Voorontwerp

Formaat
A0

Schaal
1: 500

Projectnummer
WAA035-0001

Tekeningnummer
2021-0050

Behorende bij doc. nr.

Hartlaa
Schoolstraat 8, 6564 AB Heumen
Postbus 14, 6564 ZJ Heumen

'e-Hertogenbosch
Hambakenwetering 5-J, 5231 DC 's-Hertogenbosch
Postbus 2246, 5200 CEP 's-Hertogenbosch

088 - 3366335
info@kragten.nl
www.kragten.nl

kragten

Verklaring

- Aanbrengen vislift
- Bestaande sifon
- Bestaande duiker
- Nieuwe duiker
- Brug inclusief nummer (26180)
- Stuw inclusief nummer (26180)
- Bodemhoogte (-0.70)
- Aanbrengen struweel
- Bestaand bos
- Aanleggen poel
- Aanbrengen greppel
- Aanbrengen nevengeul
- Aanbrengen houtsingel
- Bestaande watergang
- Aanbrengen Wildraster
- Terreinafscheiding particulier
- Terreinafscheiding palenrij h.o.h 20m
- Aanbrengen inspectiepad
- Kadastrale grens
- Aanleggen voorde
- Plaatsen poort
- Natuurvriendelijke oever | Flauw talud 1:3 / 1:7
- Dempen watergang
- Onderhoudspad breedte 3m
- Onderhoudspad breedte 5m
- Obstakelvrije zone breedte 5m
- Kruidenrijk grasland
- Aanbrengen dood beekhout/stammen
- Wandelbrug verleggen
- Aanbrengen drempel
- Te planten boom
- Bestaande boom

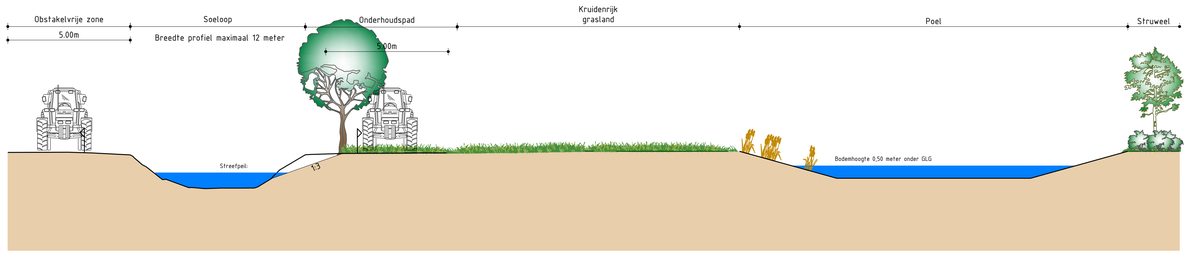

Principeprofiel Soeloop S03-S03' (Beekherstel + EVZ)
Schaal 1:100

Versie	Datum	Omschrijving	Opsteller	Par.	Verificatie	Par.	Validatie	Par.
4	14-09-2021	Diverse aanpassingen 8-9-2021	PSA		MLA		PVZ	
3	23-08-2021	Diverse aanpassingen t/m 23-08-2021	JM		MLA		PVZ	
2	06-07-2021	Diverse aanpassingen t/m 06-07-2021	JM		MLA		PVZ	
1	06-05-2021	Diverse aanpassingen	JM		MLA		PVZ	
0	25-02-2021		MJA		MVG		MVG	

EVZ Astense Aa, Soeloop en Oude Aa

Onderdeel
Situatietekening Soeloop 2 van 2

Opdrachtgever
Waterschap Aa en Maas

Fase
Voorontwerp

Formaat
A1+1

Schaal
1: 500

Projectnummer
WAA035-0001

Tekeningnummer
2021-0351

Behorende bij doc. nr.

Herten
Schouwstraat 8, 6049 BN Herten
Postbus 14, 6040 AA Roermond

's-Hertogenbosch
Hambakenwetering 5-J, 5231 DD 's-Hertogenbosch
Postbus 2309, 5202 CH 's-Hertogenbosch

088 - 3366333
info@kragten.nl
www.kragten.nl

IN BEWERKING

Copyright © Kragten Ontwerpen en Adviezen B.V. Alle rechten voorbehouden. Ontleding, kopiëren, overdrag en openbaarmaking van deze tekening is alleen toegestaan met schriftelijke toestemming van Kragten Ontwerpen en Adviezen B.V.