


Kennes, Meerleseweg 7 Ulicoten
obstakels beschermingszone

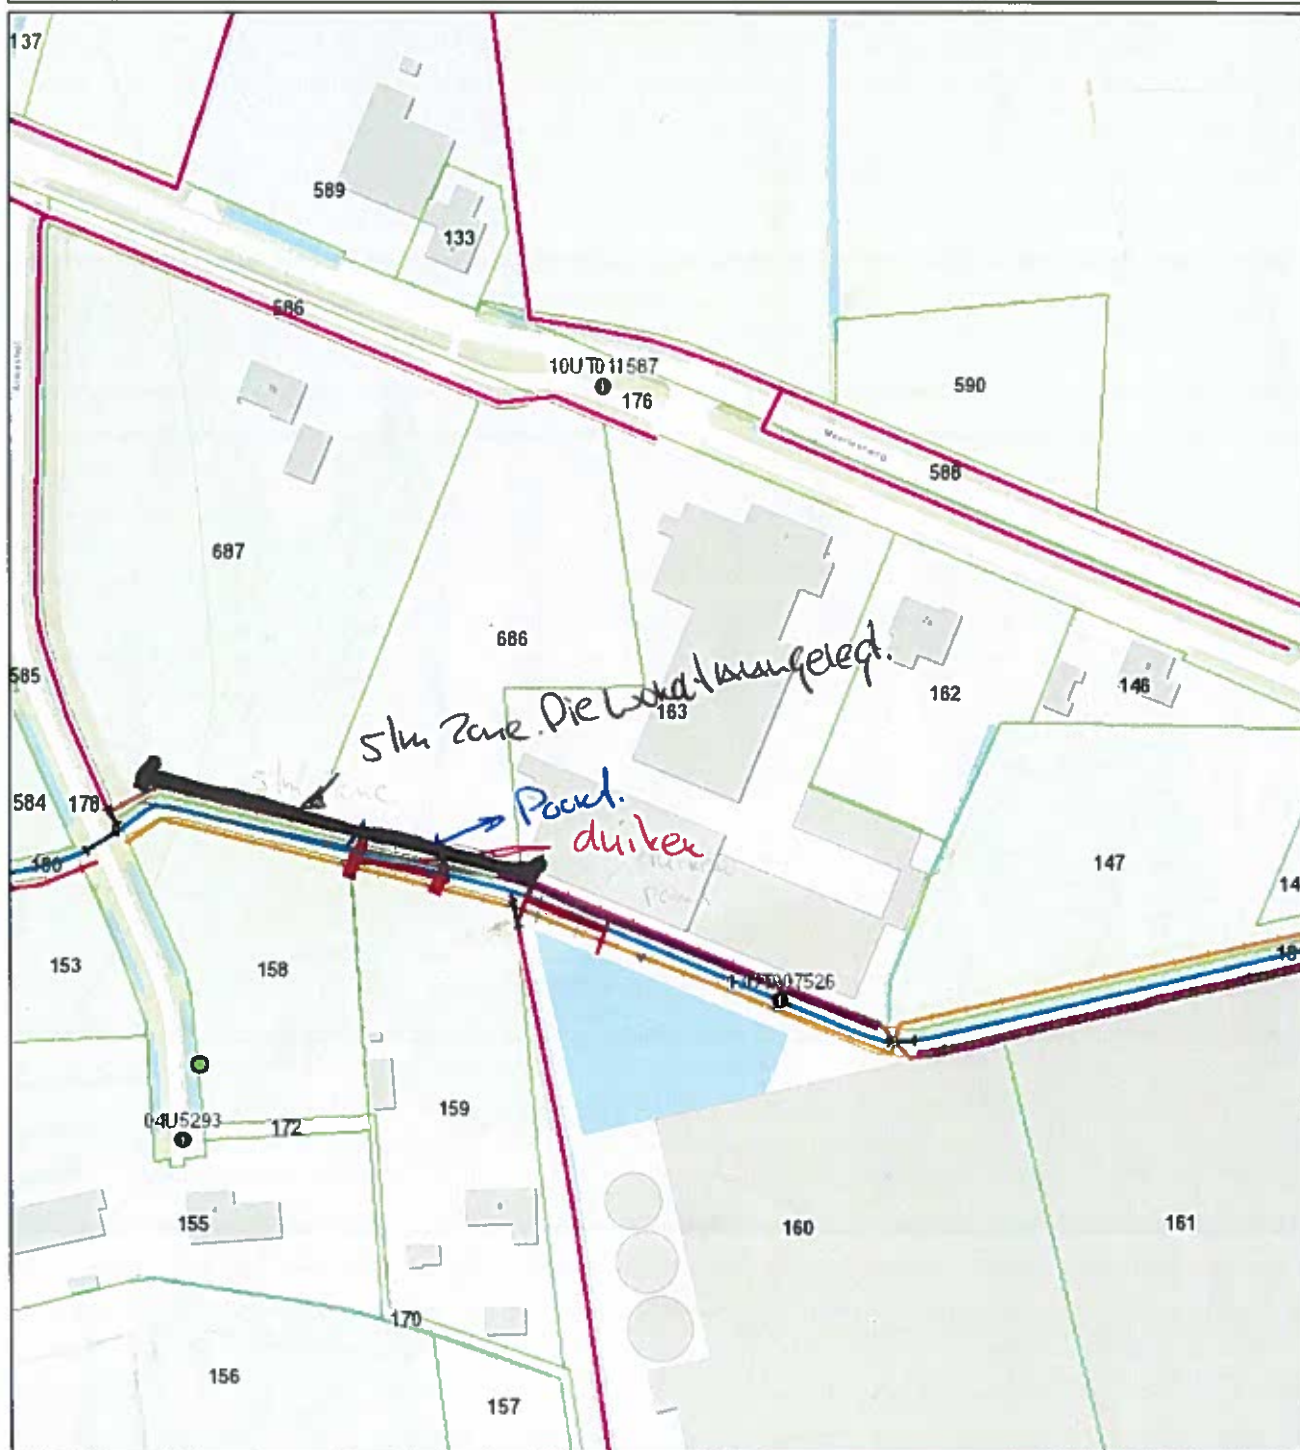

Vergunde put binnen de beschermde gebieden

- Ja
- Nee

Put buiten beschermd gebied met melding en BWP

- Ja
- ..

- Ja
- Nee

- Ontheffingen
- Open zaken punten
- Toezicht uitvoeren
- Vergunning aanvraag behandelen (regulier en uitgebreid)



Brabantse Delta

Naam/Proces:

-Auteur-

Datum: 11-01-2022

Formaat: A4

Schaal: 1:1,500

