

██████████
t.a.v. ██████████
██████████
██████████



* - V T T U - H Z V T T U - 2 2 - 0 8 4 1 0 *

Behandeld door Horecaloket
Doorkiesnummer 030 – 286 37 09
E-mail horecaloket@utrecht.nl
Bijlage(n) Terrastekening Tijdelijk Terras

Datum 17 maart 2022
Ons kenmerk HZ_VTTU-22-08410
Onderwerp Besluit aanvraag
Exploitatievergunning en
Vergunning op grond van de
Alcoholwet voor een tijdelijke terras

Verzonden

Bij antwoord datum, kenmerk en onderwerp
vermelden

Geachte ██████████

Op 28 februari 2022 heeft u een aanvraag ingediend voor een exploitatievergunning en een vergunning op grond van de Alcoholwet voor een tijdelijk terras bij uw horecabedrijf aan de Zijdebalenstraat 2 te Utrecht.

Hierbij ingesloten treft u de door u gevraagde vergunning voor dit tijdelijke terras aan. Deze vergunning moet u in uw bedrijf aanwezig hebben. Hieronder kunt u lezen hoe ik hiertoe gekomen ben.

Wellicht ten overvloede, u mag alleen gebruik maken van deze vergunning op het moment dat vanuit de Rijksoverheid vanwege de corona-pandemie de 1,5 meter maatregel in de horeca wordt opgelegd en is geldig tot uiterlijk 1 november 2022.

Voor de duidelijkheid, op dit moment mag u het tijdelijke terras dus niet exploiteren.

Juridisch kader

Een exploitatievergunning wordt verleend op grond van de Verordening horeca gemeente Utrecht en dient ter bescherming van de openbare orde en de woon- en leefsituatie. In artikel 11 van de Verordening horeca gemeente Utrecht staan de gronden vermeld waarop een exploitatievergunning moet worden geweigerd.

Een vergunning om alcohol te schenken wordt verleend op grond van de Alcoholwet. In artikel 27 van de Alcoholwet staan de gronden vermeld waarop een vergunning op grond van de Alcoholwet moet worden geweigerd.

Overwegingen

Uit uw aanvraag en uit de adviezen blijkt dat geen van de weigeringsgronden uit de Verordening horeca gemeente Utrecht en de Alcoholwet zich voordoet. Daarom ontvangt u hierbij de exploitatievergunning en de vergunning op grond van de Alcoholwet.

In de exploitatievergunning zijn voorschriften opgenomen. Ik adviseer u deze goed door te lezen. Hierbij moet worden opgemerkt dat de voorschriften zoals verbonden aan de exploitatievergunning voor uw horecabedrijf ook onverkort gelden voor dit tijdelijk terras. Bij klachten verwacht ik niets minder van u dan een actieve houding om dit op te lossen. In het algemeen merk ik nog het volgende op. Ontwikkelingen in de bestrijding van het COVID-19 virus, zoals sneltesten of een vaccin, kunnen ertoe bijdragen dat dit kader of de vergunning wordt aangepast. Als door voortschrijdend inzicht en / of nieuwe ervaringen blijkt dat er nieuwe instructies over gebruik van ruimte gewenst zijn, bijvoorbeeld bij ongewenste drukte of juist bij voldoende ruimte voor opplussen, dan behoudt de gemeente Utrecht zich het recht voor deze instructies toe te passen in een aangepaste tijdelijke vergunning. Bij een te grote druk op de openbare ruimte, waardoor niet meer voldaan wordt aan de beperkende voorwaarden, kan worden besloten om de vergunning voor het tijdelijke terras aan te passen. Specifiek merk ik op dat bij het vervallen van de 1,5 meter maatregel in de horeca u niet langer gebruik mag maken van de aan u verleende tijdelijke terrasvergunning. Ik verwijs hiervoor naar de aan de vergunning verbonden voorwaarden.

Gebruikrecht tijdelijk terras vergunning

De in deze brief ingesloten vergunning voor een tijdelijk terras bij Zijdebalenstraat 2 mag enkel in gebruik genomen worden als de 1,5m afstand maatregel van kracht is in de horeca. Op het moment van verlenen (zie dagtekening) is deze maatregel niet van kracht en mag het tijdelijke terras niet in gebruik worden genomen.

Leges

Voor aanvragen die in 2022 zijn ingediend is nog geen besluit genomen wat de legeskosten bedragen. Zodra dit bekend is, krijgt u hierover bericht.

Bezwaar maken

Bent u het niet eens met het besluit in deze brief? Dan kunt u daartegen bezwaar maken. Dit moet u doen binnen 6 weken na de datum van deze brief. Dat kan als volgt:

- Online via www.utrecht.nl/bezwaar.
- Met een brief aan de burgemeester van Utrecht, postbus 16200, 3500 CE Utrecht.


In het bezwaarschrift staat in elk geval:

- uw naam, adres, telefoonnummer, datum en handtekening,
- kenmerk en datum van dit besluit,
- reden van uw bezwaar.

Ik merk volledigheidshalve op dat de gemeente ervoor gekozen heeft om de aanvraag voor dit tijdelijke terras niet te publiceren. Het kan dus zijn dat derden pas bij het publiceren van dit besluit hiervan op de hoogte geraken. Ook zij kunnen bezwaar maken tegen het verlenen van de vergunning.

Hebt u nog vragen? Bel ons via telefoonnummer 030-2863709 of stel uw vraag per e-mail aan horecaloket@utrecht.nl. Vermeld hierbij altijd uw kenmerk (zie briefhoofd) en het adres van uw horecabedrijf.

Hoogachtend,
Namens de burgemeester,

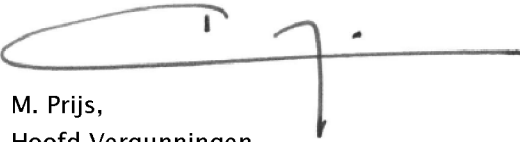

M. Prijs,
Hoofd Vergunningen

Vergunning op grond van de Alcoolwet

Datum: 17 maart 2022

Kenmerk: HZ_VTTU-22-08410

Burgemeester van Utrecht;
gelet op artikel 3 van de Alcoolwet;

BESLUIT:

vergunning te verlenen tot het uitoefenen van een tijdelijk terras bij het horecabedrijf aan:

Natuurlijke persoon:

Naam	Voornamen	Geboortedatum	Geboorteplaats	Geboorteland

De vergunning geldt voor het horecabedrijf dat is gevestigd in het perceel:

Straatnaam + pandnummer:	Zijdebalenstraat 2
Postcode:	3513GZ
Plaatsnaam:	Utrecht
Telefoonnr.:	

De vergunning geldt voor het volgende terras:

Situering in de inrichting:	Benaming:	Oppervlakte in m2
Conform bijgevoegde gewaarmerkte tekening	TT 1	35.99

Aan deze vergunning zijn de volgende beperkingen en voorschriften verbonden: *n.v.t*

Hoogachtend,
Namens de burgemeester,



M. Prijs
Hoofd Vergunningen

Bezwaar maken

Bent u het niet eens met het besluit in deze brief? Dan kunt u daartegen bezwaar maken. Dit moet u doen binnen 6 weken na de datum van deze brief. Dat kan als volgt:

- Online via www.utrecht.nl/bezwaar.
- Met een brief aan de burgemeester van Utrecht, postbus 16200, 3500 CE Utrecht.

In het bezwaarschrift staat in elk geval:

- uw naam, adres, telefoonnummer, datum en handtekening,
- kenmerk en datum van dit besluit,
- reden van uw bezwaar.

Exploatievergunning Verordening horeca gemeente Utrecht

Datum: 17 maart 2022

Kenmerk: HZ_VTTU-22-08410

De burgemeester van de gemeente Utrecht;
Gelet op de aanvraag van 28 februari 2022
Gelet op artikel 2 van de Verordening horeca gemeente Utrecht;

BESLUIT:

vergunning te verlenen voor het exploiteren van een tijdelijk terras bij een horecabedrijf zoals bedoeld in artikel 1 van de Verordening horeca gemeente Utrecht, aan:

Natuurlijke persoon:

Naam	Voornamen	Geboortedatum	Geboorteplaats	Geboorteland

De exploitatie betreft een: tijdelijk terras

De vergunning geldt voor het horecabedrijf dat is gevestigd in het perceel:

Straatnaam + pandnummer:	Zijdebalestraat 2
Postcode:	3513GZ
Plaatsnaam:	Utrecht
Telefoonnr.:	

De vergunning geldt voor het volgende terras:

Situering in de inrichting:	Benaming:	Oppervlakte in m2
Conform bijgevoegde gewaarmerkte tekening	TT 1	35.99

Aan deze vergunning verbind ik de volgende voorschriften:

1. Zodra er geen verplichting meer geldt voor het houden van een veilige afstand in de horeca, zoals bedoeld in artikel 58f van de Wet publieke gezondheid (1,5 meter afstand houden), mag u geen gebruik maken van deze tijdelijke terrasvergunning. Deze vergunning vervalt uiterlijk 1 november 2022;
2. Er moet worden voldaan aan de Tijdelijke wet maatregelen COVID-19 met bijbehorende Ministeriële regeling(en). Denkt u daarbij bijvoorbeeld aan de anderhalve meter afstand;
3. Dit terras moet, als het niet aansluitend is aan een reeds vergund terras, op door de weekse dagen om 22 uur gesloten zijn (en om 23 uur opgeruimd) en in het weekend om 23 uur (en om 24 uur opgeruimd);
4. Gebruik van het tijdelijke terras dient, wanneer het gesloten is, onmogelijk te zijn zodat overlast wordt voorkomen;
5. Op de tijdelijke terrassen zijn uitsluitend parasols, windschotten en terrasschuttingen toegestaan;
6. De terrasinrichting moet flexibel worden geplaatst en wanneer het terras niet gebruikt wordt moeten inrichtingselementen zoals parasols, windschotten en terrasschuttingen verwijderd worden zodat er meer ruimte ontstaat voor bezoekers en passanten;
7. Op dit terras mag alleen zittend worden plaatsgenomen.


Bezwaar maken

Bent u het niet eens met het besluit in deze brief? Dan kunt u daartegen bezwaar maken. Dit moet u doen binnen 6 weken na de datum van deze brief. Dat kan als volgt:


- Online via www.utrecht.nl/bezwaar.
- Met een brief aan de burgemeester van Utrecht, postbus 16200, 3500 CE Utrecht.
In het bezwaarschrift staat in elk geval:
 - uw naam, adres, telefoonnummer, datum en handtekening,
 - kenmerk en datum van deze besluitbrief,
 - reden van uw bezwaar.

Hebt u nog vragen? Bel ons via telefoonnummer 030-2863709 of stel uw vraag per e-mail aan horecaloket@utrecht.nl.

Hoogachtend,
Namens de burgemeester,

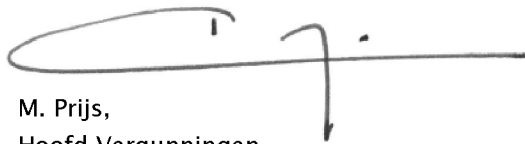

M. Prijs,
Hoofd Vergunningen

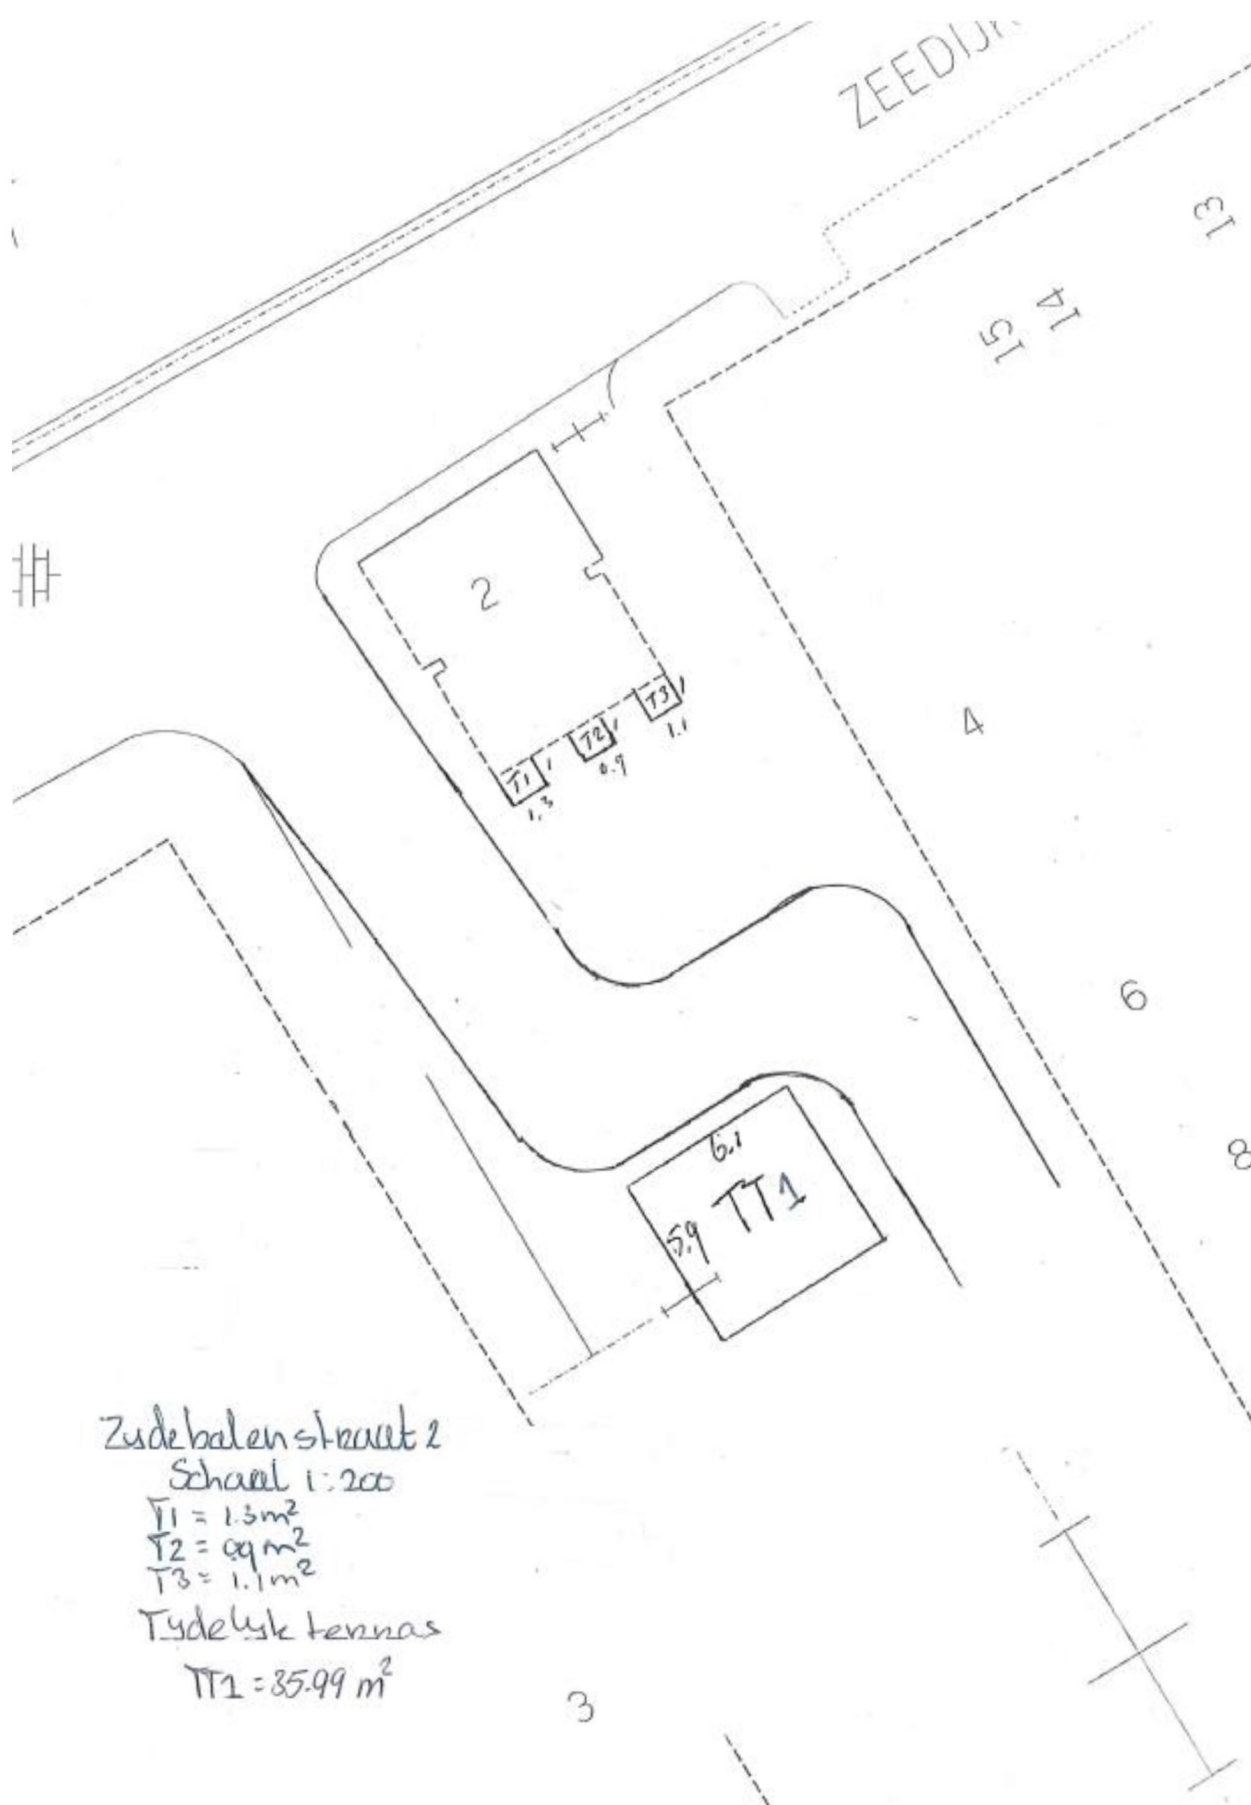

Zuidebalenstraat 2

Schaal 1:200

T1 = 1.3 m²

T2 = 0.9 m²

T3 = 1.1 m²

Tydelijk terras

TT1 = 35.99 m²