


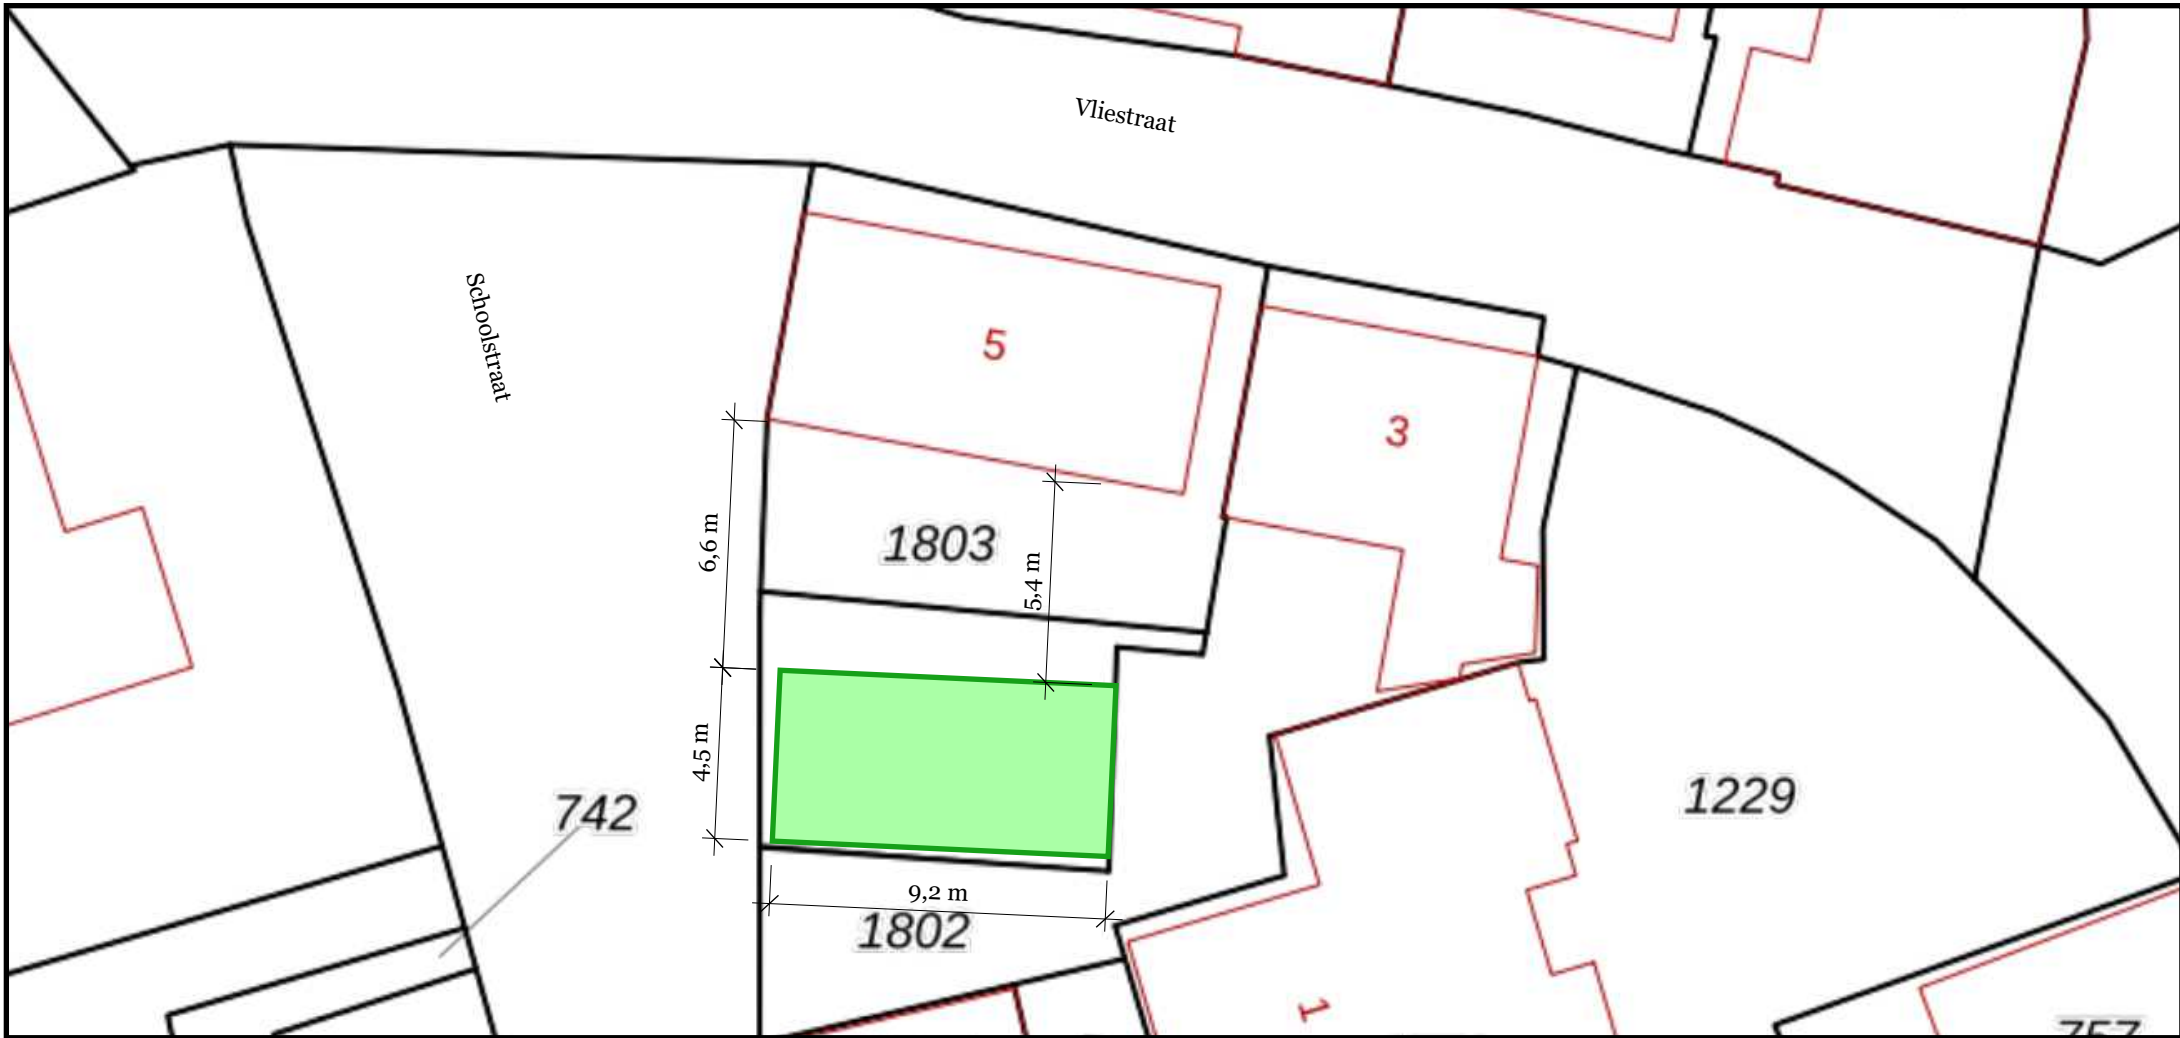

Kadastrale gemeente: Texel
Sectie: M
Perceel: 1803/1804
Schaal: 1:200

Gemeente Texel **.txl**

Behoort bij besluit van
burgemeester en wethouders van Texel,
zaaknummer: 3105849
kenmerk document: Bijlage 2/2
namens de burgemeester en wethouders van
Texel,

de heer F. Galarce Morales,
teamleider Vergunningen, Toezicht & Handhaving



Opdrachtgever	
Datum	oktober 26, 2021
Projectnummer	-
Tekenaar	Bart-Jan van den Brink
Schaal	-
Formaat	A3