


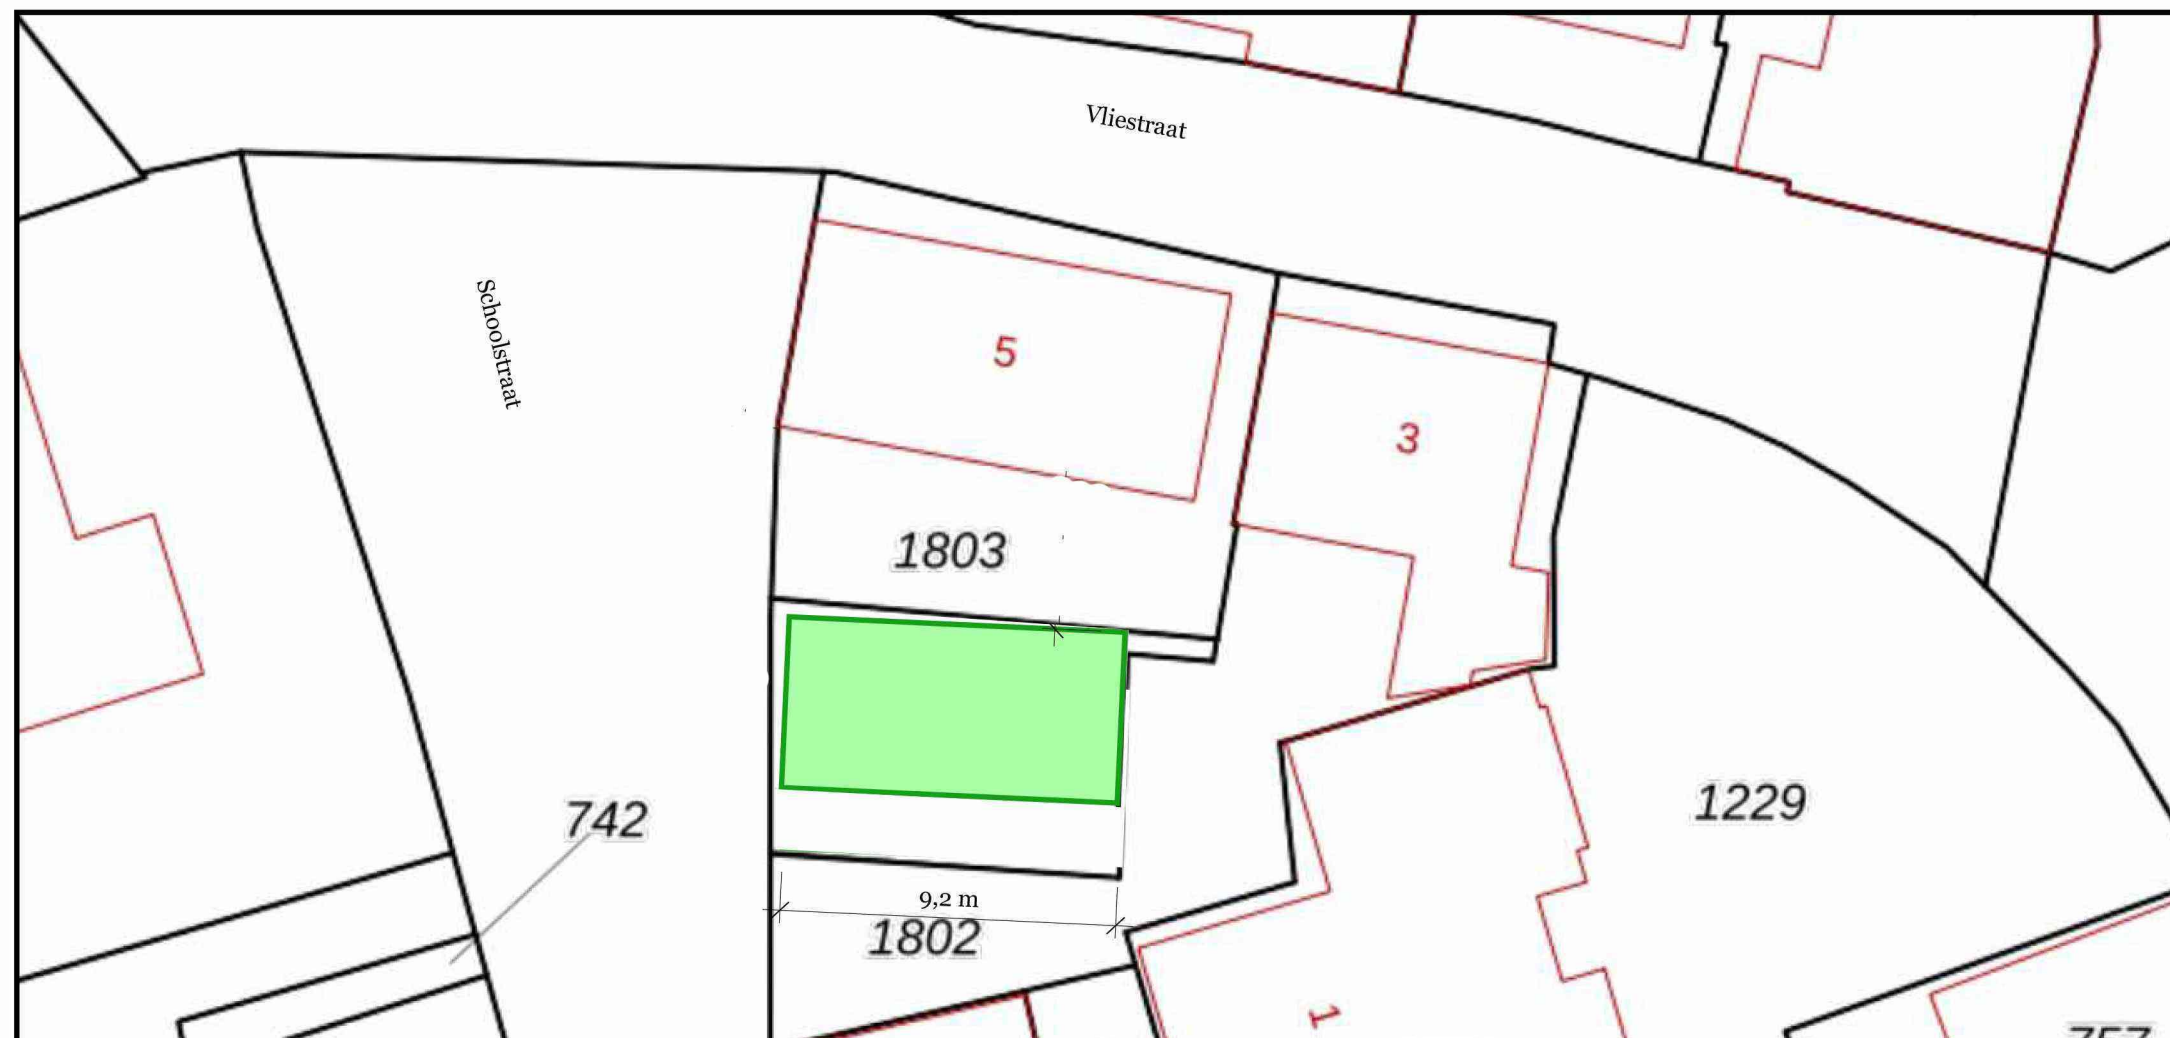

Kadastrale gemeente: Texel  
Sectie: M  
Perceel: 1803/1804  
Schaal: 1:200

Gemeente Texel **.txl**

Behoort bij besluit van  
burgemeester en wethouders van Texel,  
zaaknummer: 3105849  
kenmerk document: Bijlage 1/2  
namens de burgemeester en wethouders van  
Texel,

de heer F. Galarce Morales,  
teamleider Vergunningen, Toezicht & Handhaving

|               |                      |
|---------------|----------------------|
| Opdrachtgever |                      |
| Datum         | oktober 26, 2021     |
| Projectnummer | -                    |
| Tekenaar      | Bart-Jan van den Bri |
| Schaal        | -                    |
| Formaat       | A3                   |