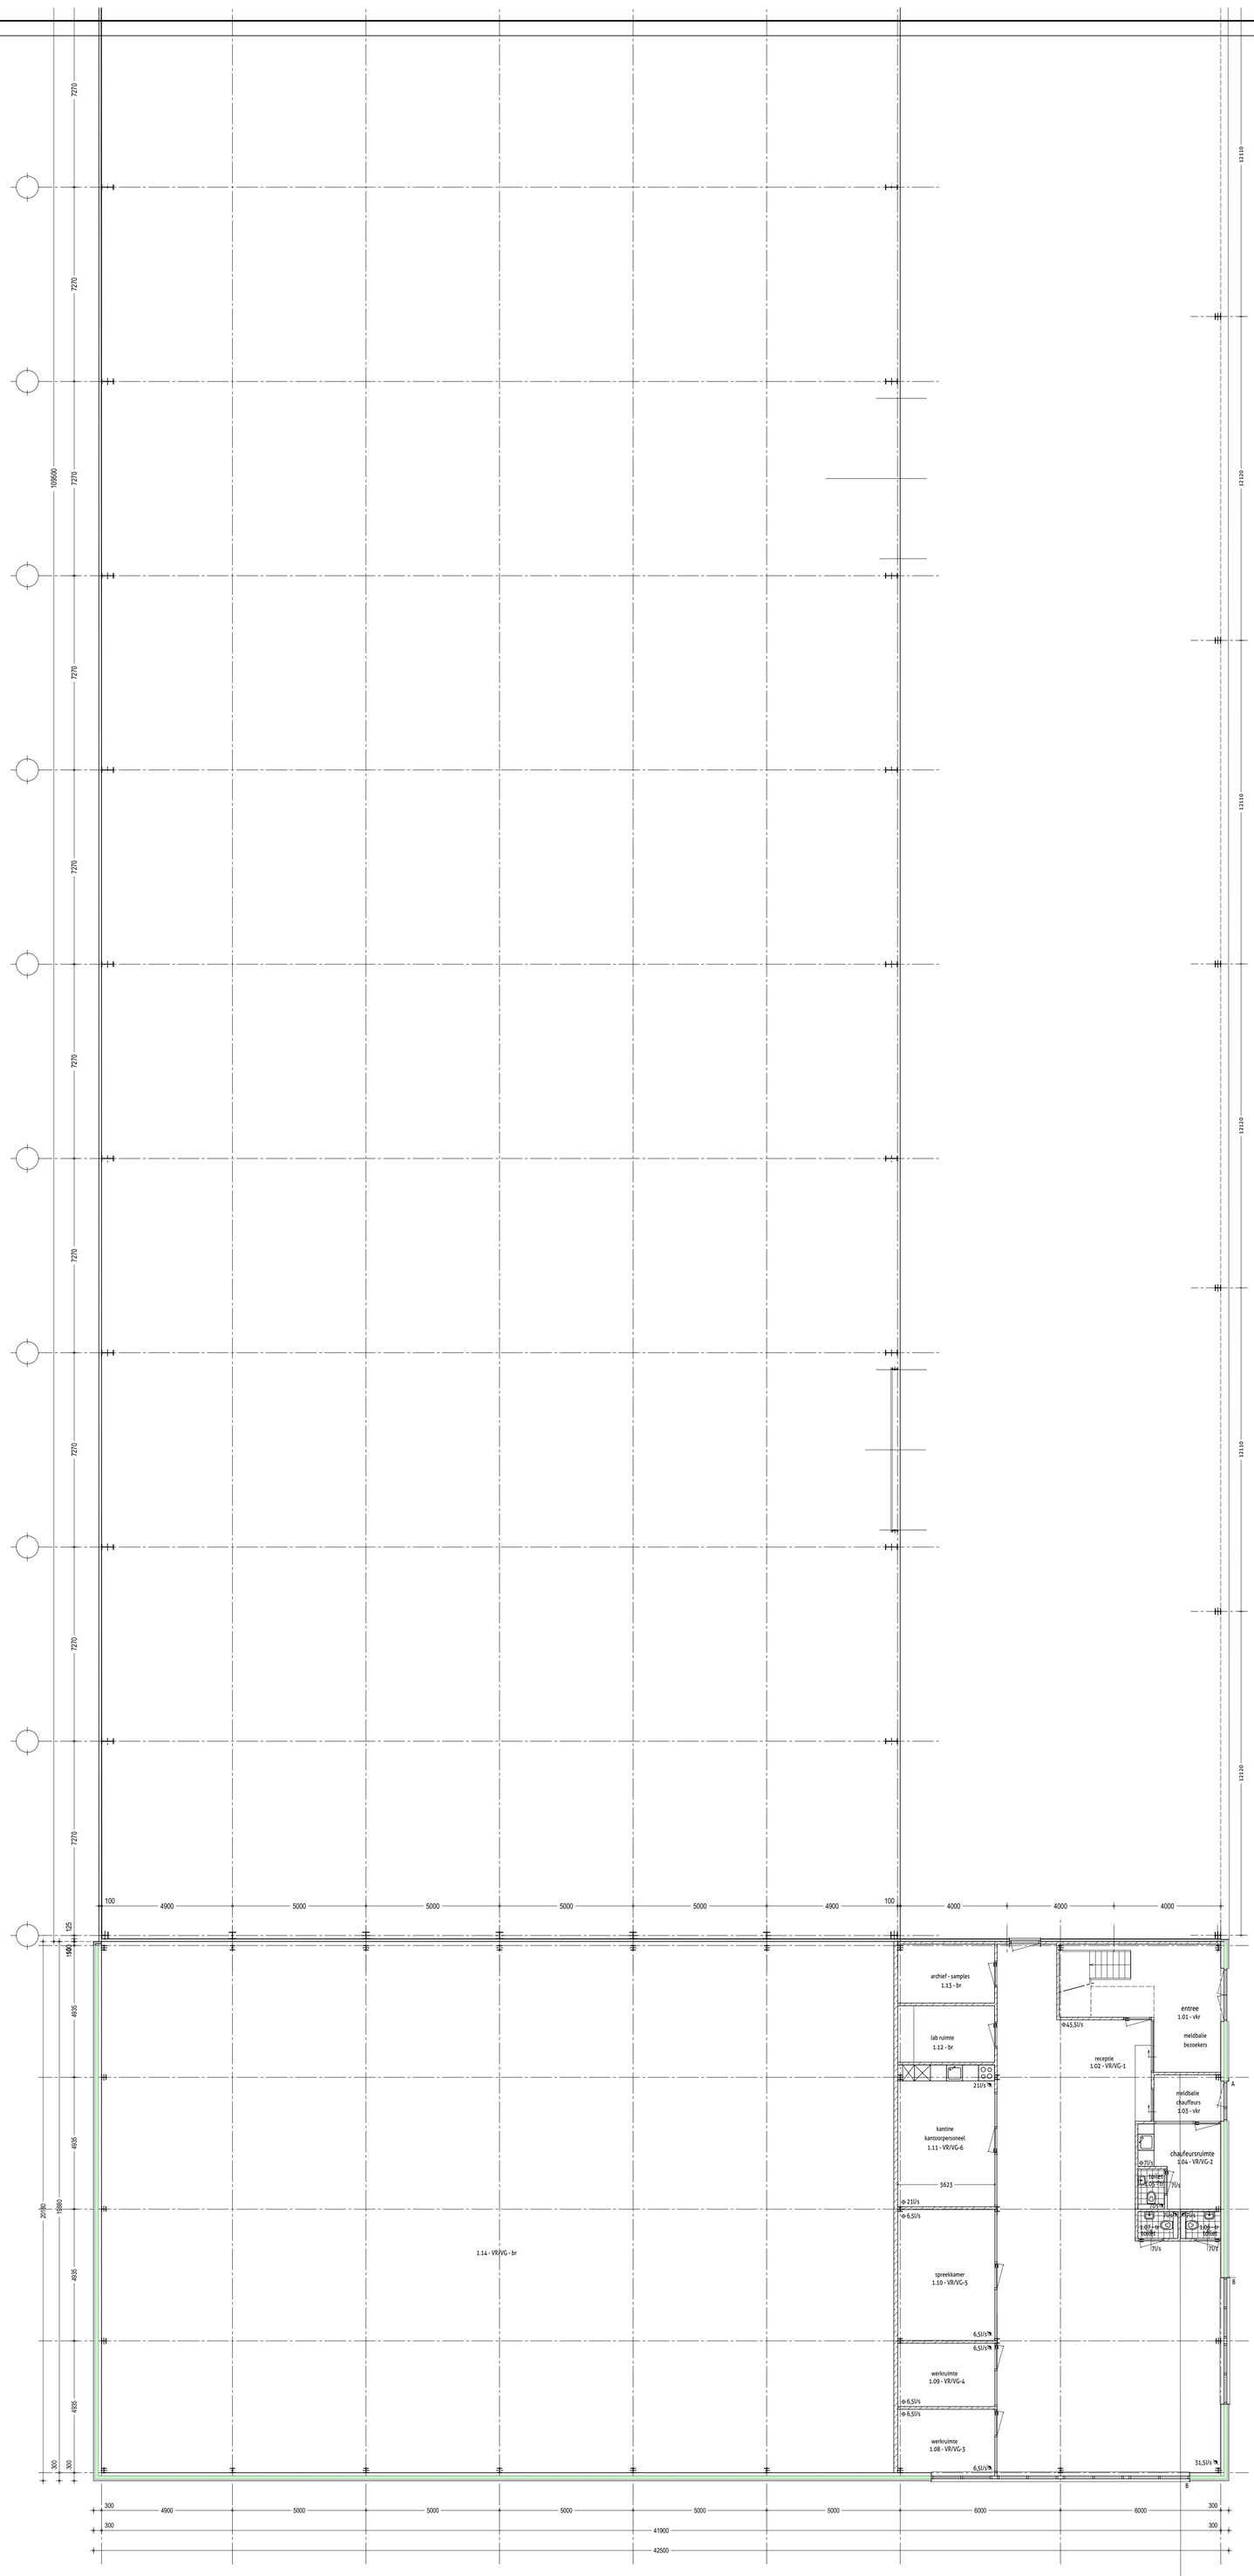

OPMERKINGEN : ALLE MATEN IN HET WERK CONTROLEREN EN BIJ AFWIJKINGEN CONTACT OPNEMEN MET ARCHITECT
OPMERKINGEN : OP AL HET TEKENWERK IS DE SBR 200 STANDAARDDETAILLERING VAN TOEPASSING
GEM REGISTR. NR : <TEKST>

PROJEKT : Het plan voor het veranderen/ uitbreiden van bedrijfsruimtes aan de Dennis Leestraat 107 A te Stampersgat
OPDRACHTGEVER : Novo Packing & Warehousing - Dennis Leestraat 107A - 4754 BC Stampersgat

van ginneken architecten
ARCHITEKTENBURO
LUUD VAN GINNEKEN BNA BV
KRAMPENLOOP 57 4706 PT ROOSENDAAL
T (01 65) 53 78 77 - (E) INFO@VANGINNEKENBV.NL
REGISTRATIENUMMER: 1.900.808.068

NR	WIJZIGING
15	
14	
13	
12	
11	
10	
09	
08	
07	
06	
05	
04	
03	18-11-2021
02	21-09-2021
01	07-06-2021

ONDERDEEL: BESTEKTEKENING
FASE 2 - PLATTEGROND UITBREIDING

FORMAAT	SCHAAL	GETEKEND	DATUM	TEK.	WERKNUMMER
A0	1:100	GJW	04-05-2021	B-05	2020-30

ALLE TEKENINGEN VERVAARDIGD DOOR ARCHITECTENBURO LUUD VAN GINNEKEN BV, EN AUTEURSRECHTELIJK BESCHERMD
ZET- EN DRUKFOUTEN VOORBEHOUDEN - VERSCHALING OF MAATVERSCHILLEN DOOR KOPIEREN OF PLOTINSTELLINGEN MOGELIJK - MATEN IN MILLIMETERS TENZIJ ANDERS VERMELD - METEN VAN TEKENING IS NIET TOEGESTAAN