


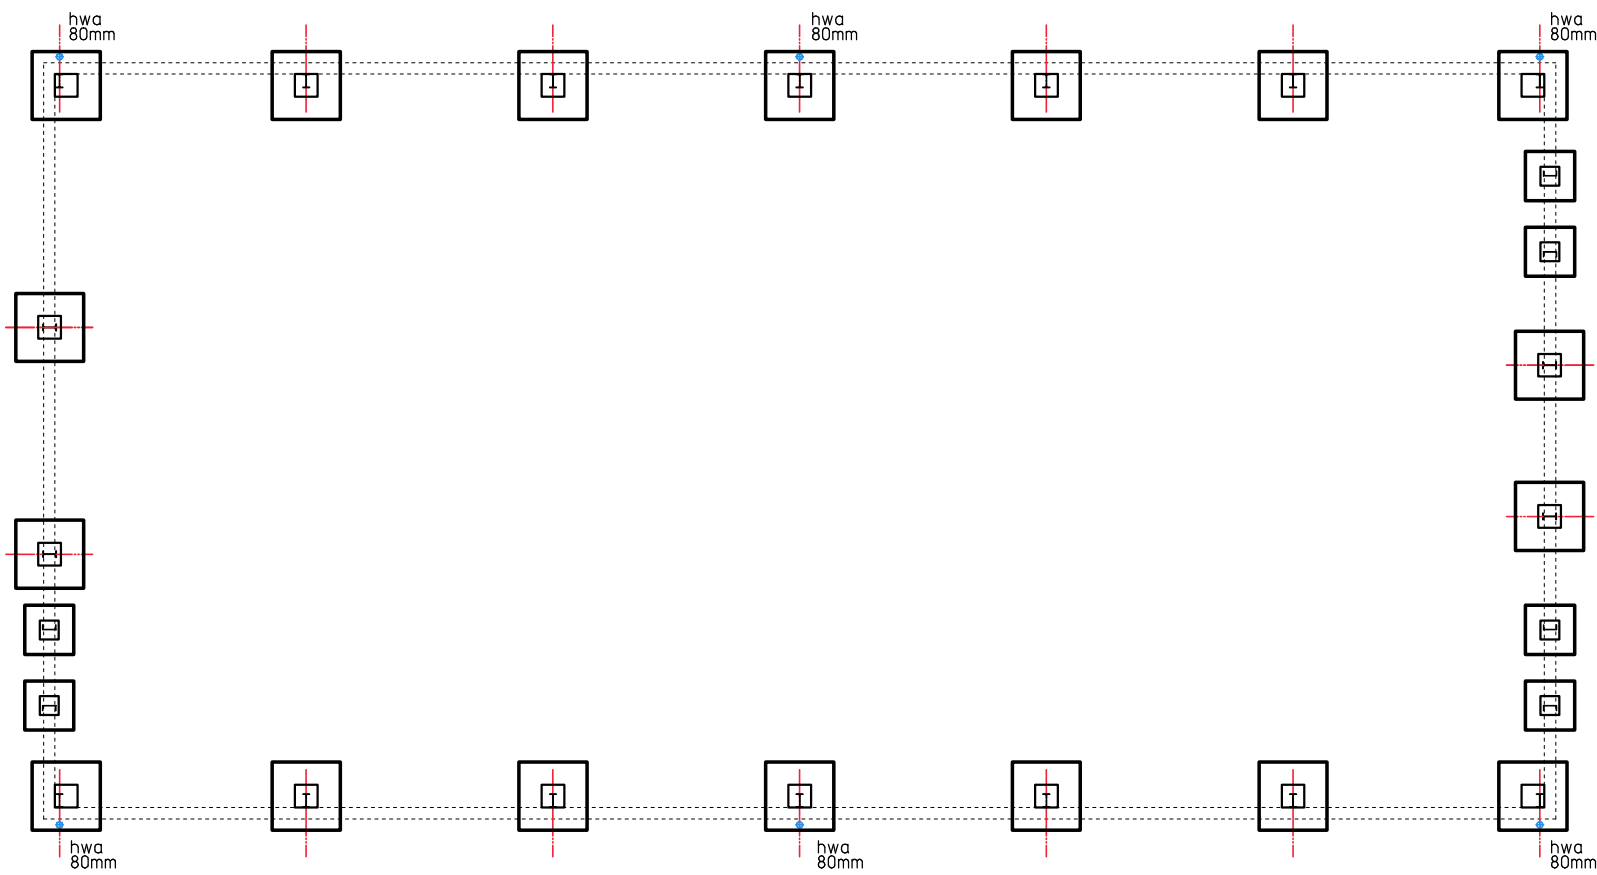


Fundering/Riolering

Riolering:
Hemelwaterafvoeren aansluiten op de stoot, of infiltreren

Fundering:
Betonplaten en betonpaalen, afm. en wop. volgens constructeur

Fundering op de vaste min. 750-P

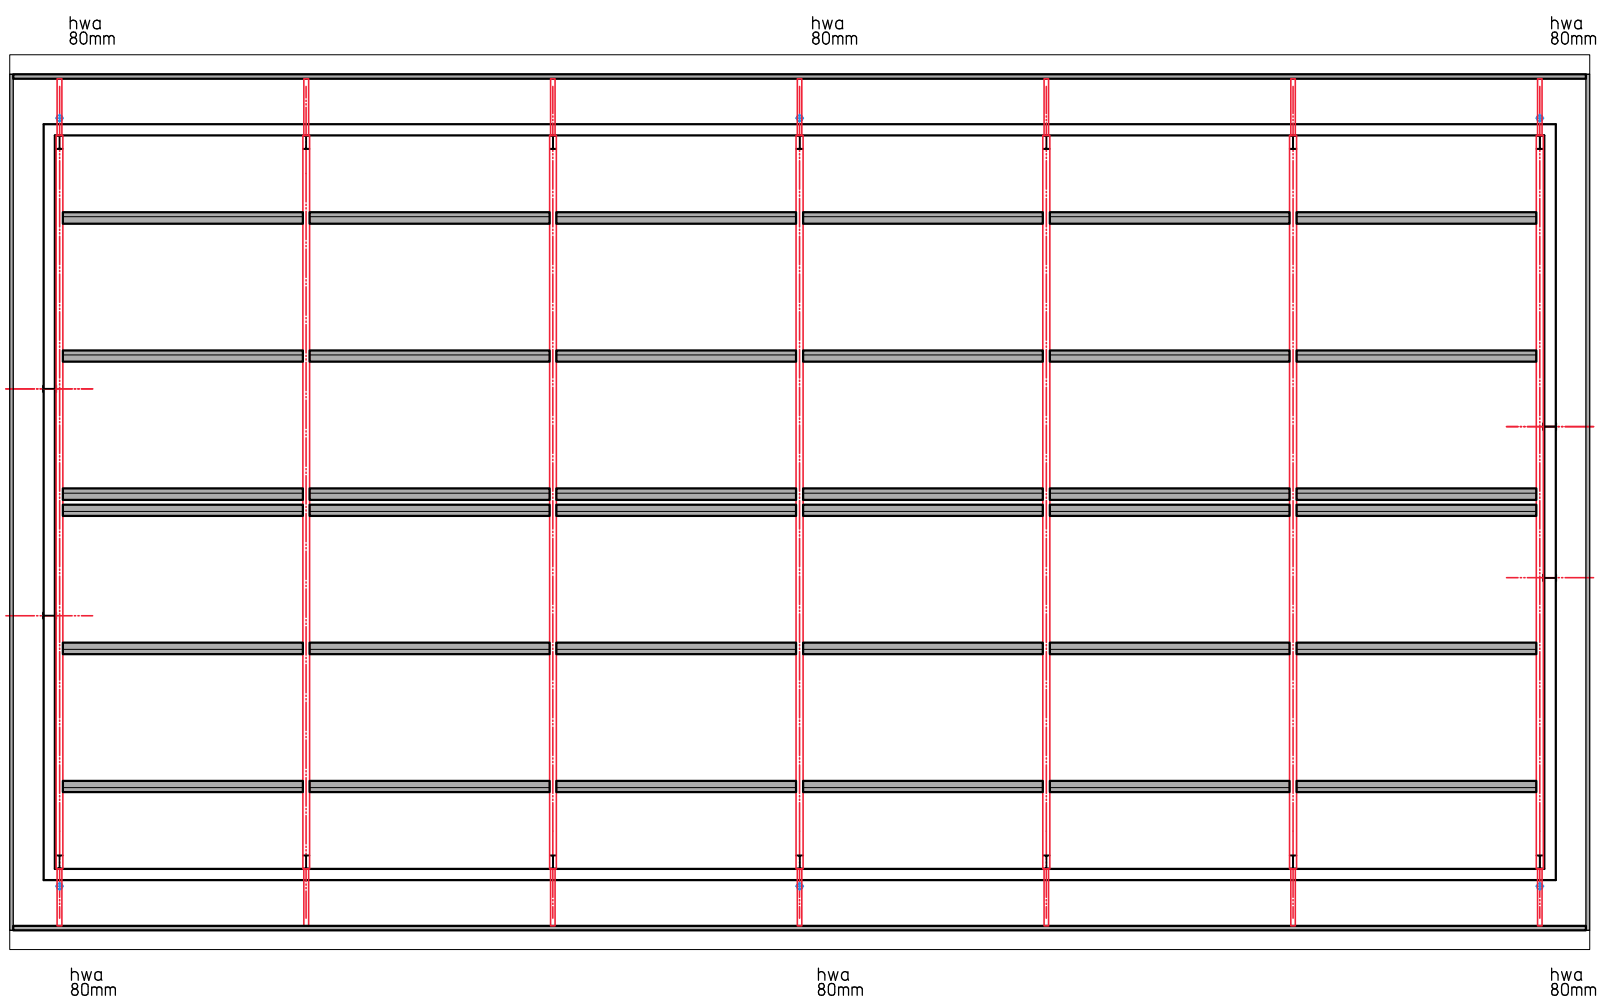

Kapconstructie

Stalen spanten volgens berekening en tekening constructeur


De nodige windverbanden volgens constructeur

Gordingen volgens berek. constructeur


De nodige stalen strippen aan spanten t.b.v. bevestiging gordingen

LET OP!!!

Pv panelen op dakvlak, zie gevel tekening

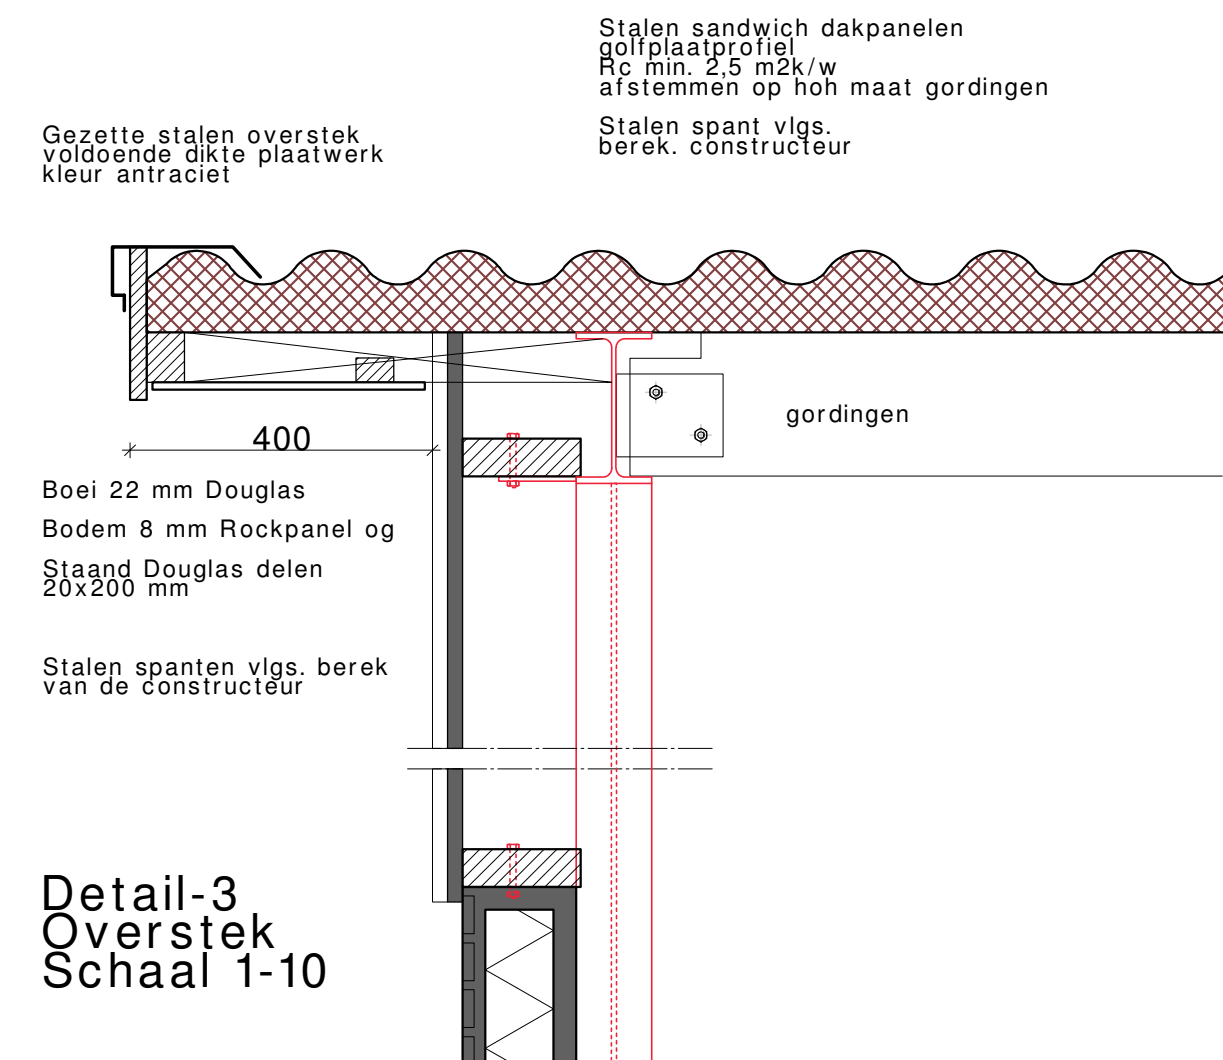


Detail-3
Overstek
Schaal 1-10

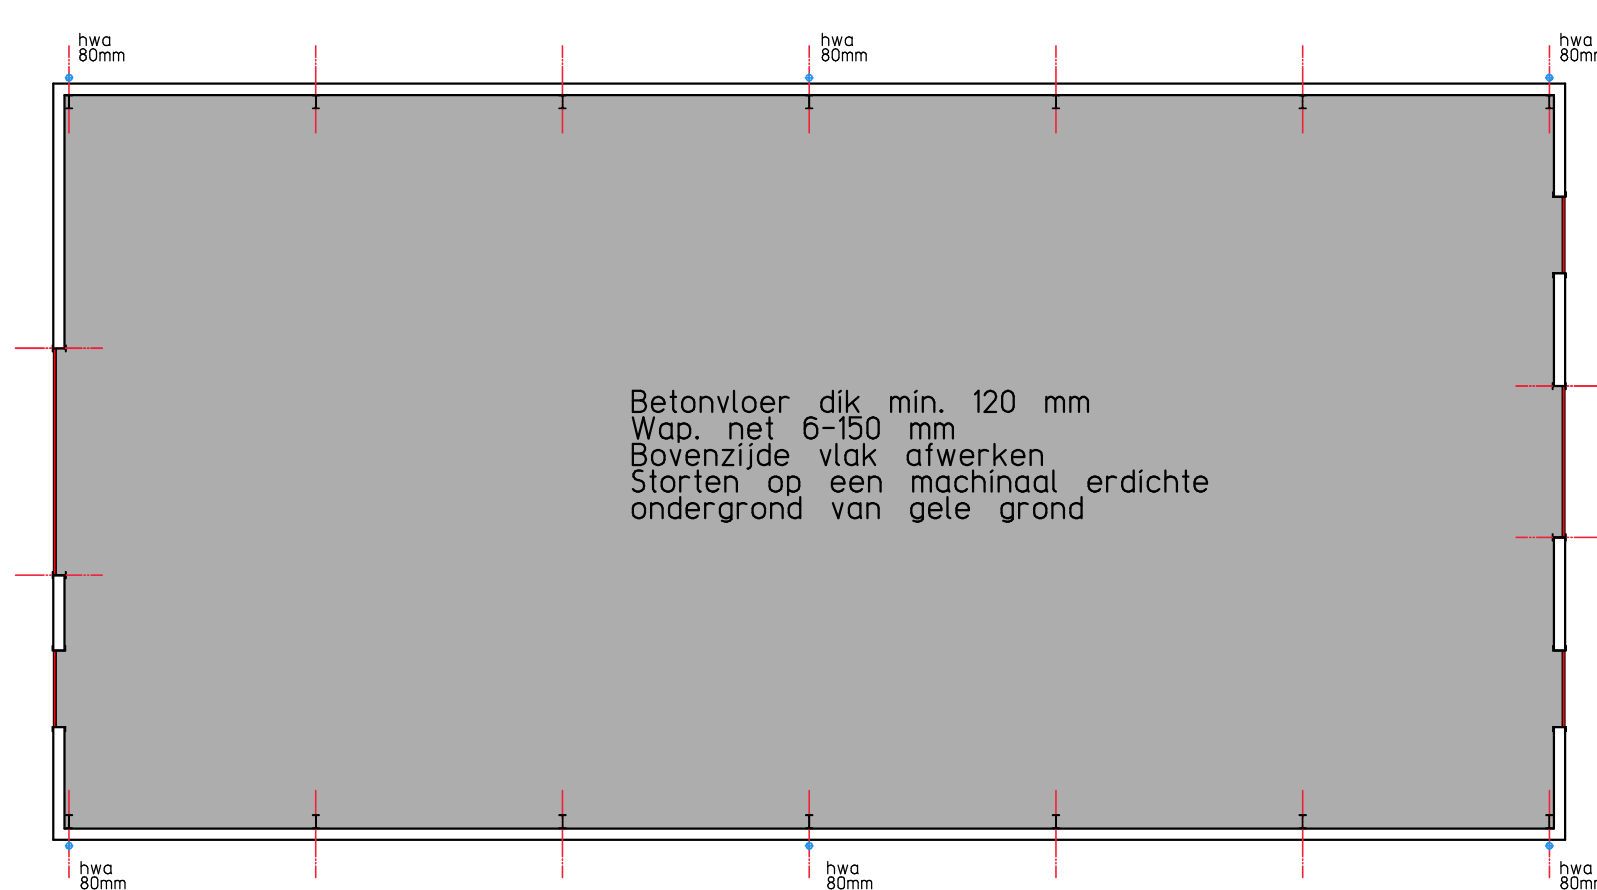


Begane grondvloer

Begane grondvloer, dik 120 mm
wap. net 6-150 mm
Gestort op vast egetrile gele grond
t.b.v. deuren een stalen therm. verz.
L-Lijn 40-40-4 mm met ankers
t.b.v. deuren een verzwaring (vorstrand)
aan de vloer gestort + extra net

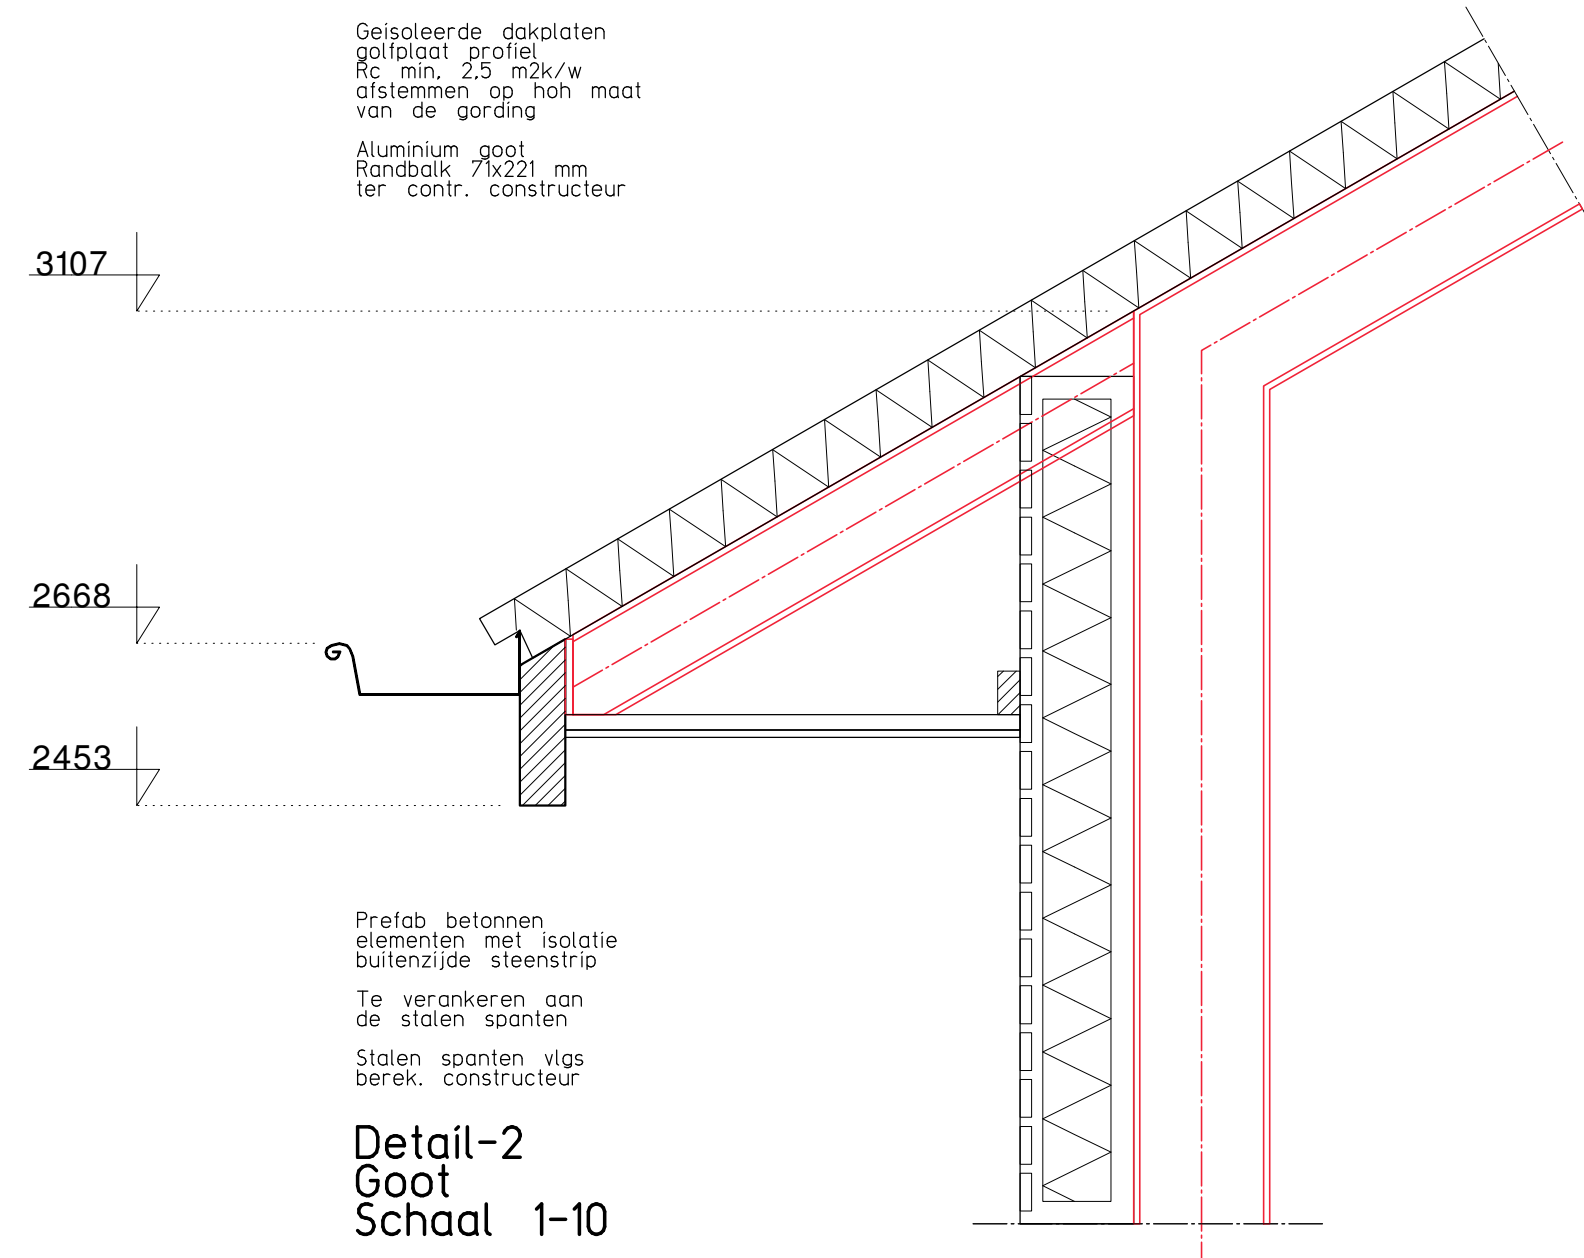

Detail-2
Goot
Schaal 1-10

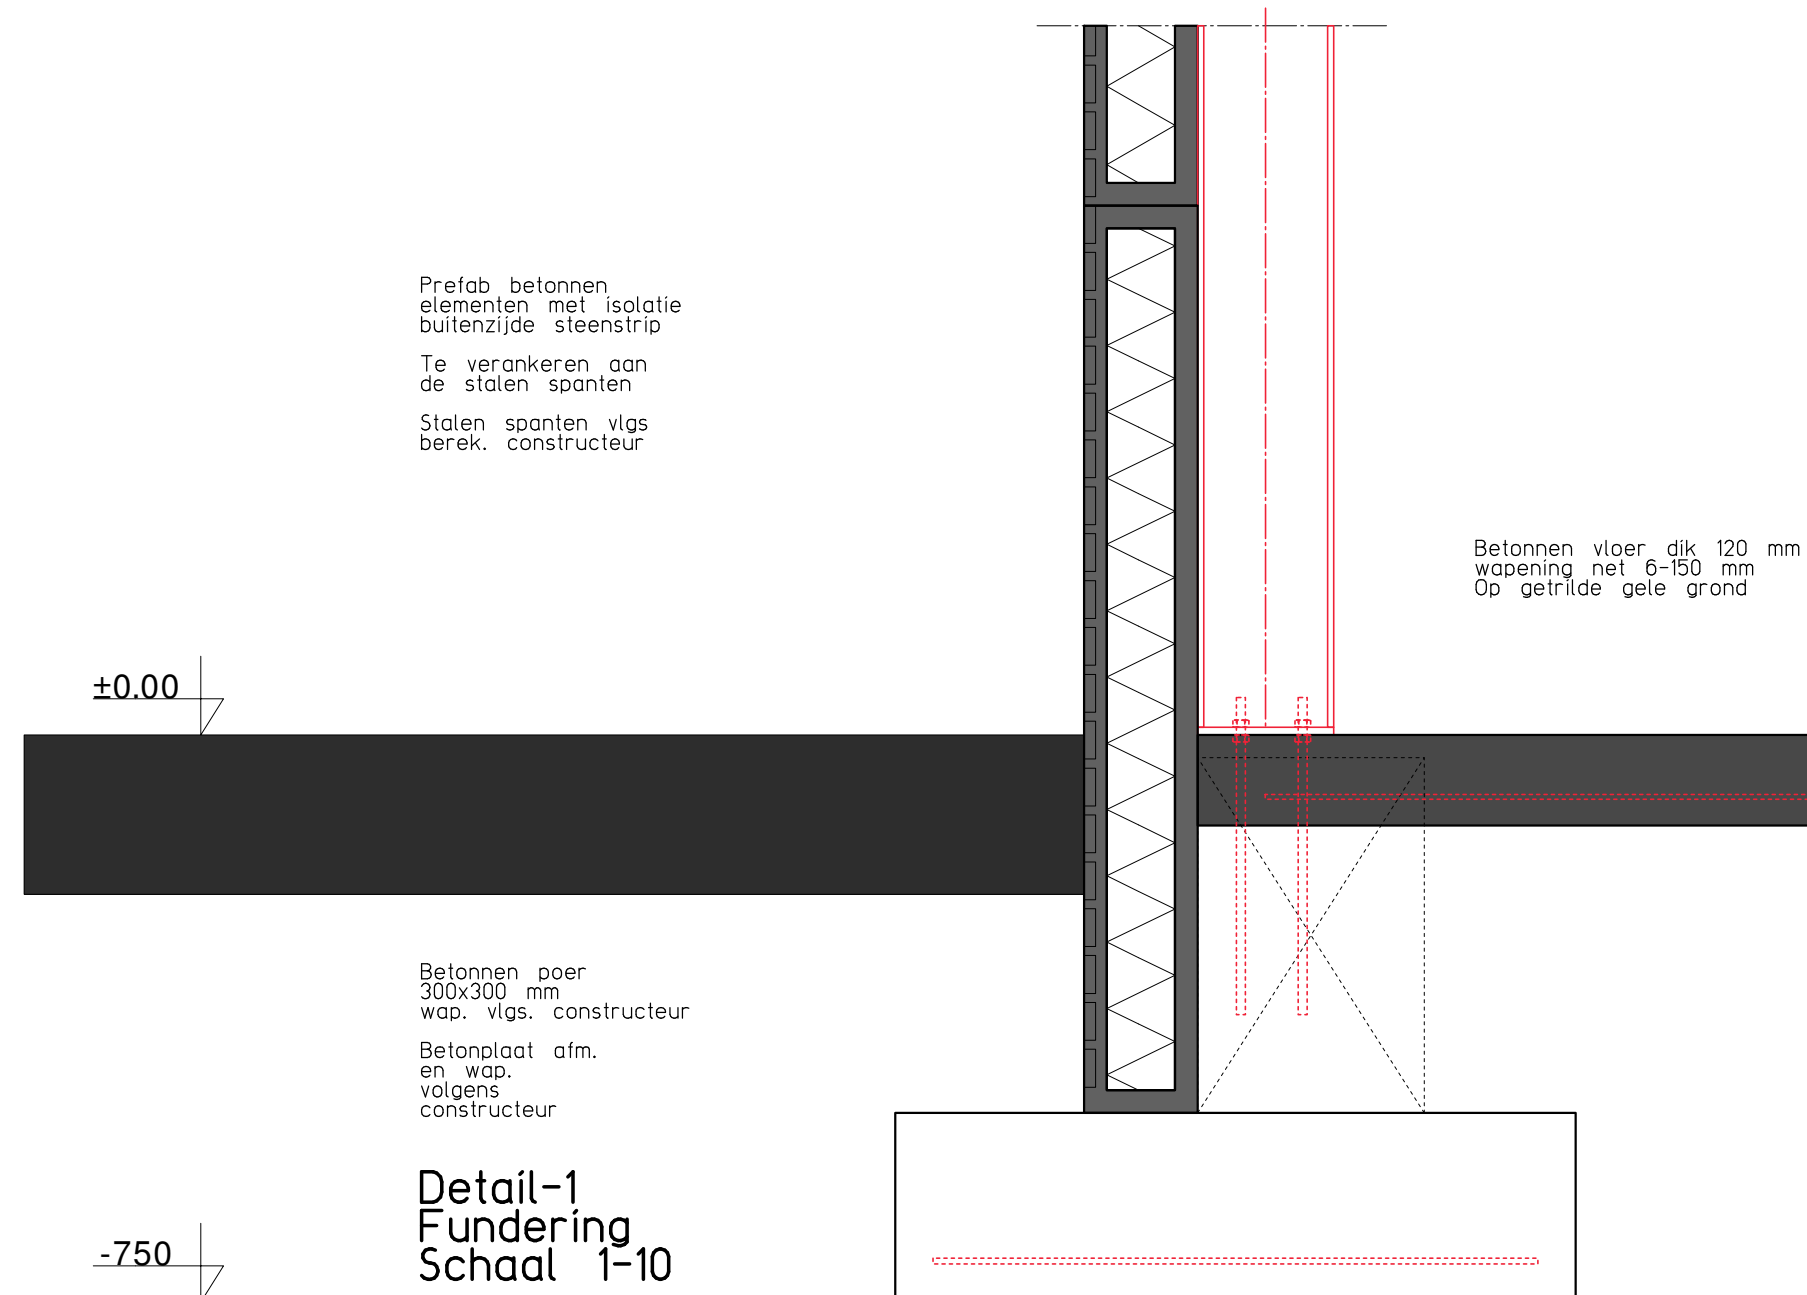

Detail-1
Fundering
Schaal 1-10

OPMERKINGEN

Aanteg elektrische installatie volgens NEN 1010

Het bouwen dient in overeenstemming te zijn met de voorschriften van het bouwbesluit, tevens zijn de bepalingen van de bouwverordening van toepassing. Bij afwijking prevaleren deze boven tekeningen 3ot

Rc wanden= 1 m²k/w
Rc dak= 2,5 m²k/w
Rc vloer= 0 m²k/w
U glas= 1,4 W/m²k

STAALCONSTRUCTIE THERMISCH VERZINKEN
MAATVOERING IN MILLIMETERS
MAATVOERING IN HET WERK DOOR AANNEEMER TE CONTROLEREN!!!!
PARKEREN ZAL GESCHIEDEN OP EIGEN OPRIT/GROND
MAAIVELD ROND GEBOUW CA. 50-P



Lange Zuiderweg 72 3781 PL Voorthuizen telf. 0342-461098 fax 0342-461078 e-mail info@3ot.nl

Het bouwen van een agrarische loods
aan de Breveenseweg 21 3776 LX Stroe

OPDRACHTGEVER : De heer E. Verdaasdonk
ADRES : Breveenseweg 13
POSTCODE + WOONPLAATS : 3776 LX Stroe
TELEFOONNUMMER : 06-440 210 83

DATUM : 25-09-2021
GEWIJZIGD : .
GEWIJZIGD : .

SCHAAL : 1:100
INHOUD : Bestektekening Technischblad

WERKNUMMER : 2021047

BLADNUMMER : 02

Behoort bij bestel van
Ontwerpdienst
Tekening : 2021047
Datum : 24-09-2022