
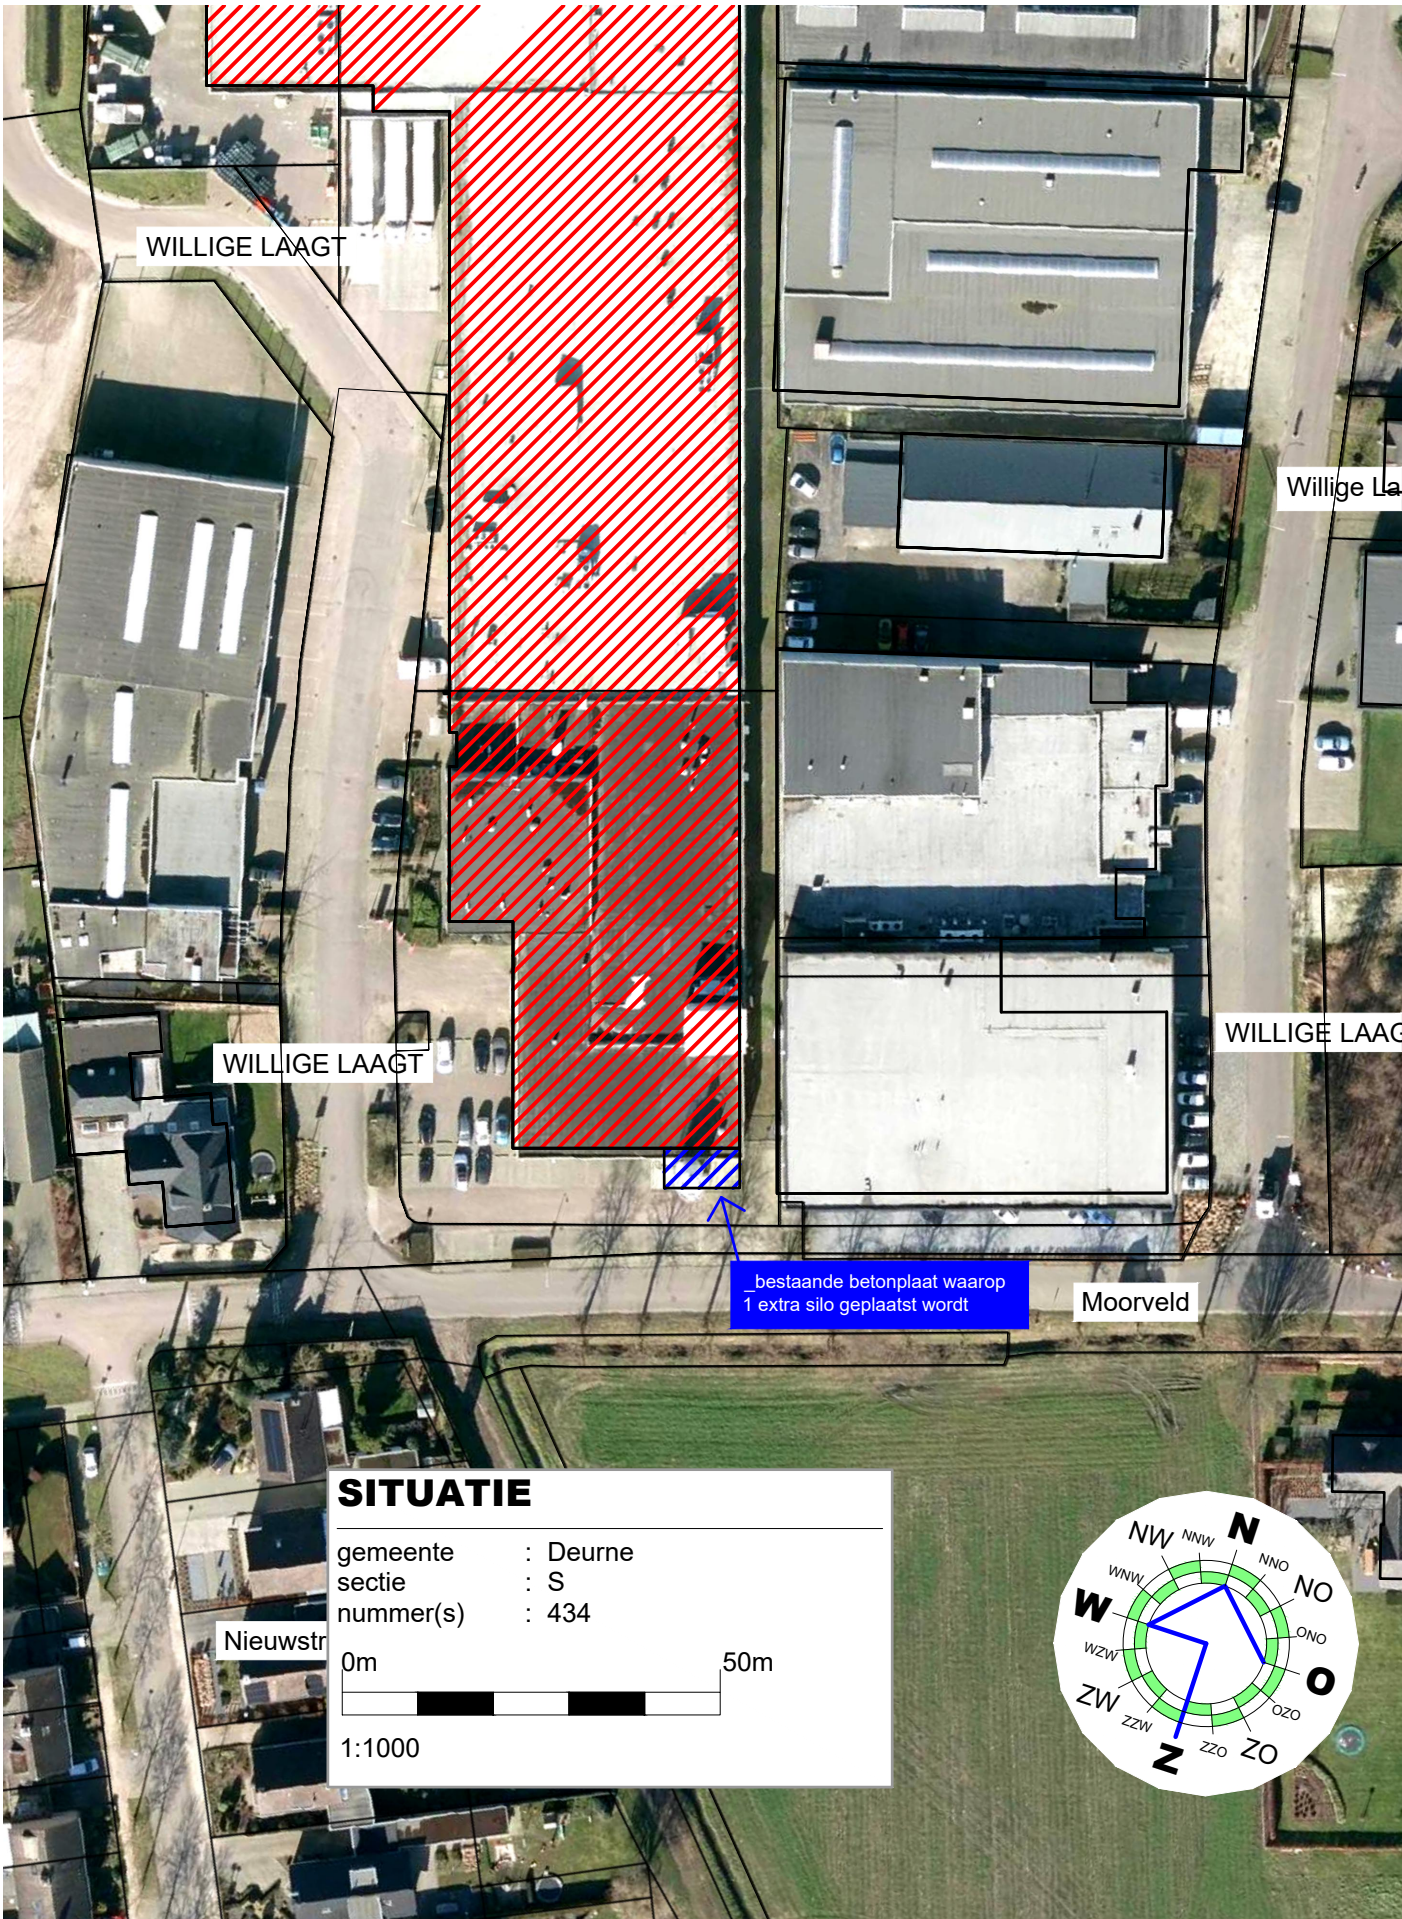


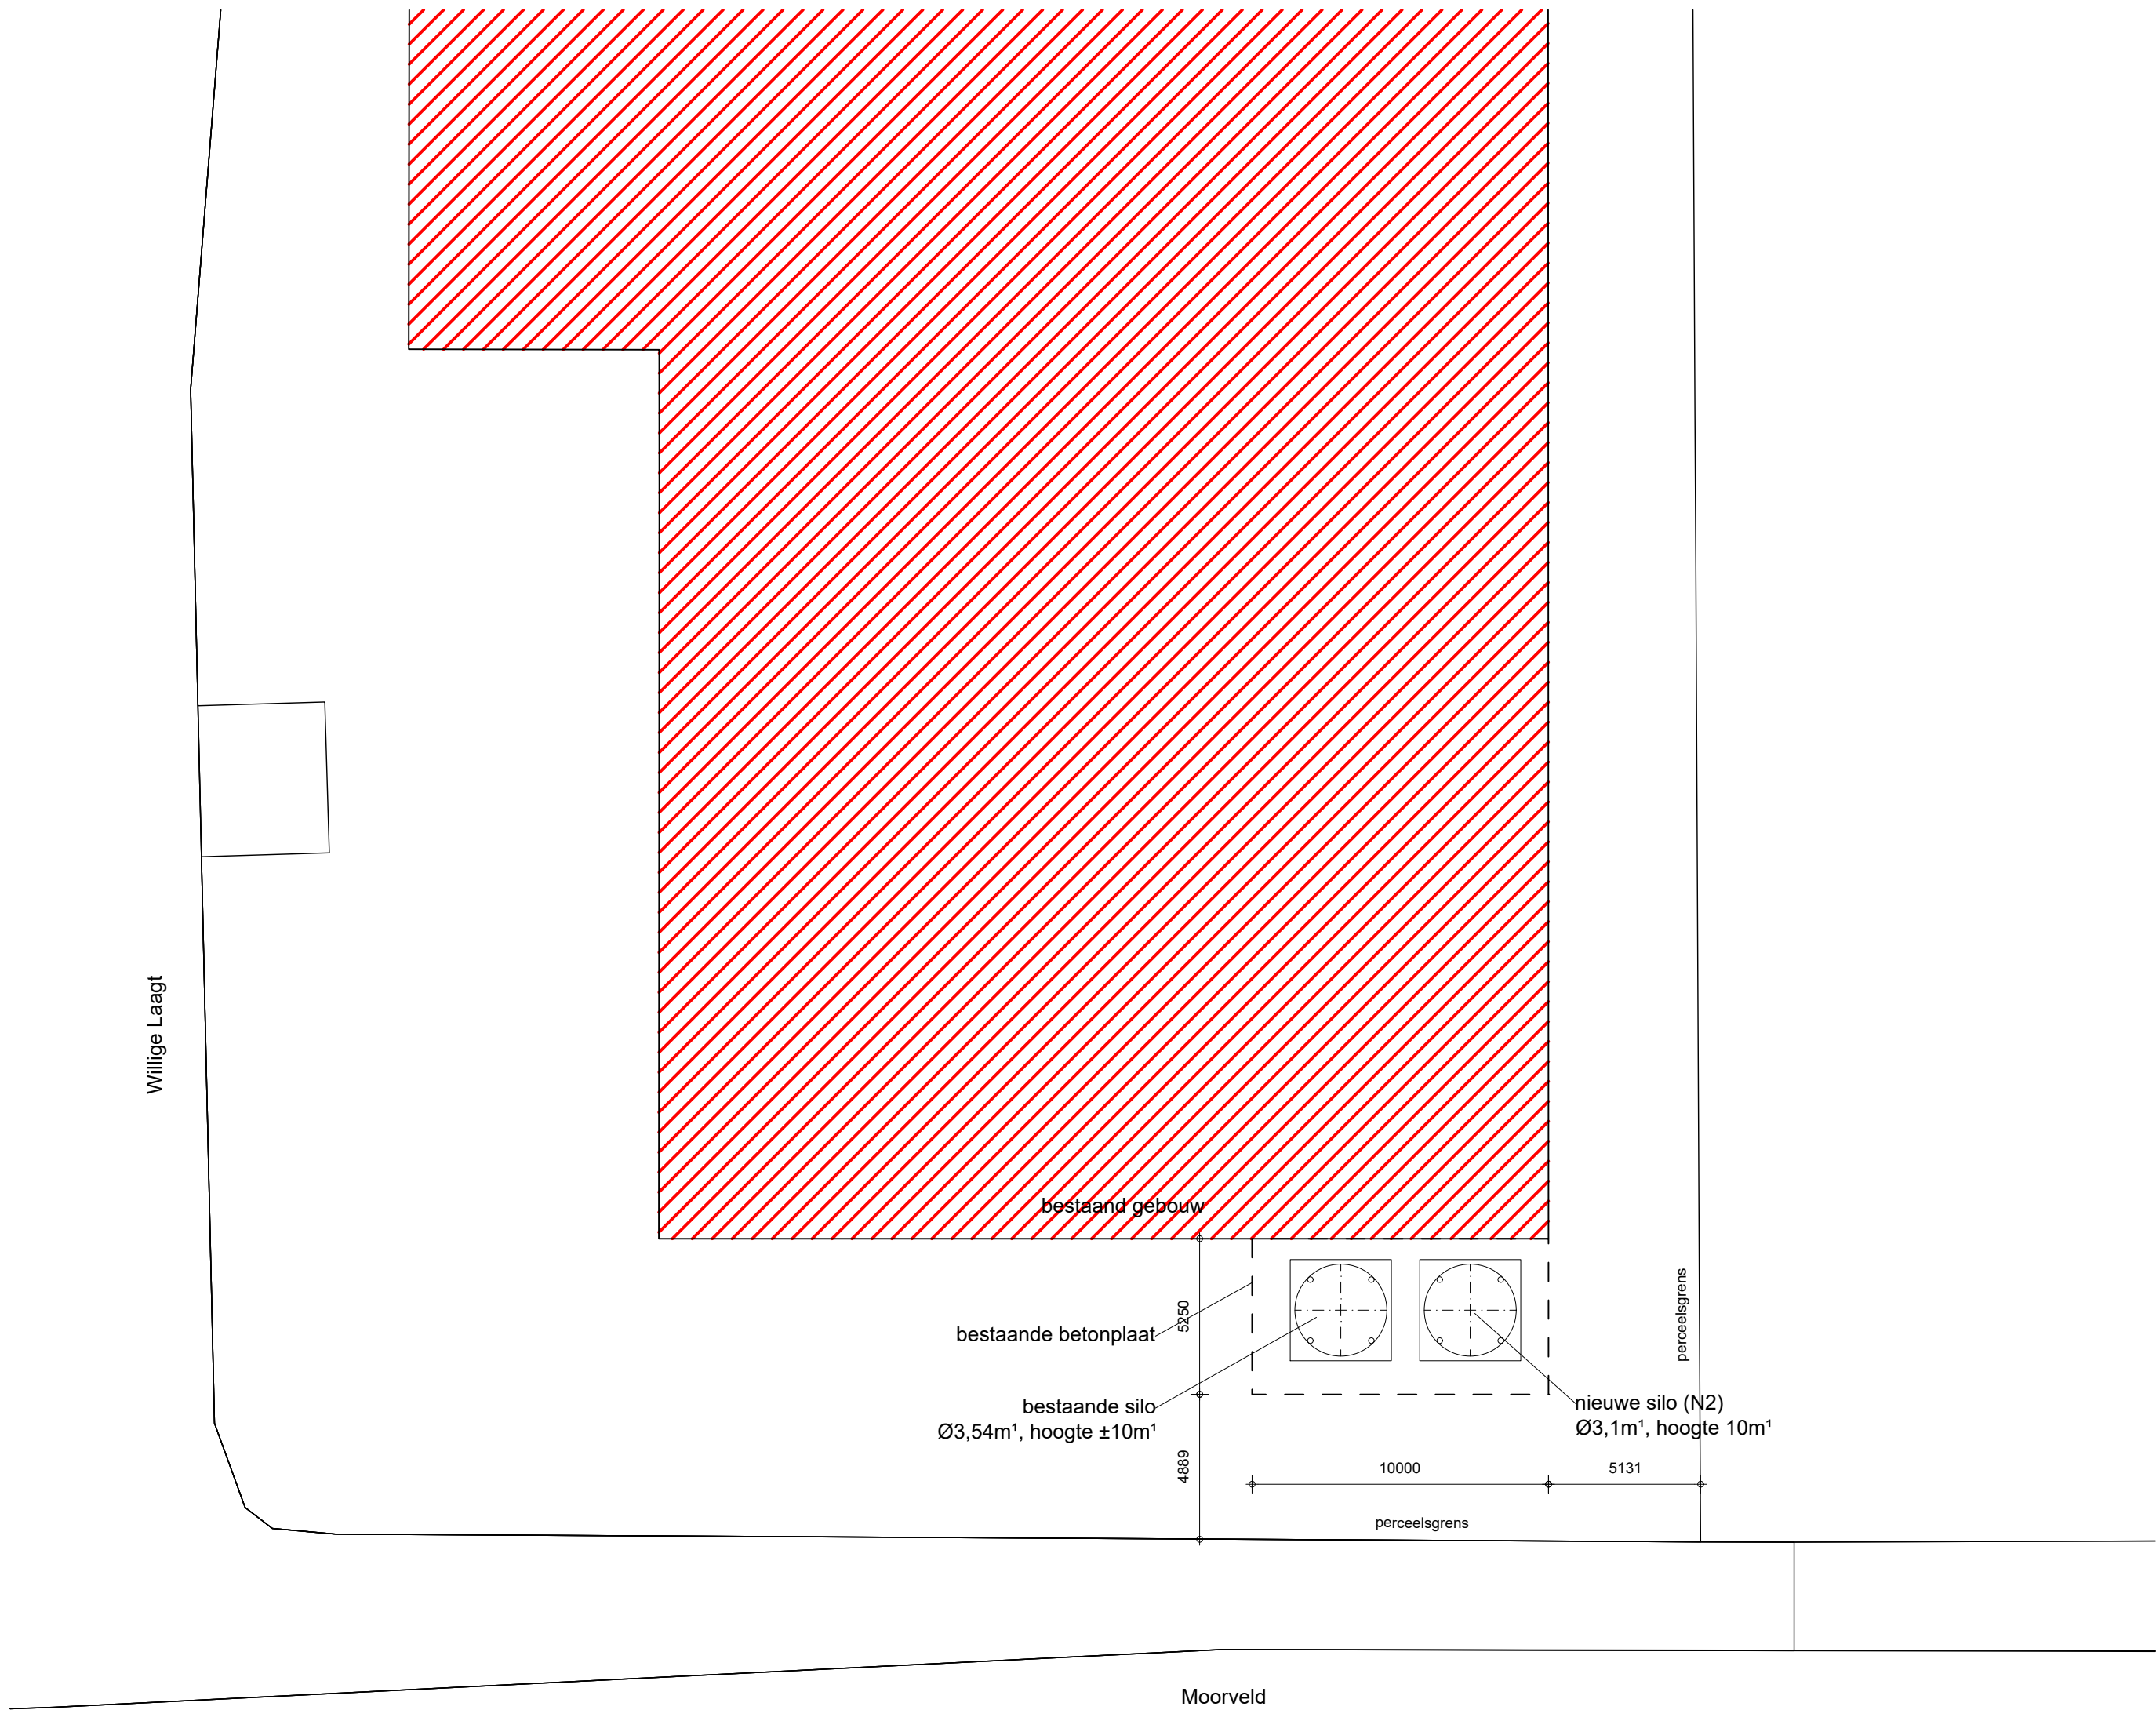

Project	Plan voor het plaatsen van een silo	Cont. pers. Tekenaar	
Projectlocatie	Willige laagt 2 5757 PZ Liessel	Projectnr. Blad Schaal Formaat	210109-001-001 1/1 1:200/1000
Onderdeel	Overzichtstekening	Datum Gewijzigd	dd
 Heuvelstraat 12 5751 HN Deurne T 0493-242133 I www.arvalis.nl E info@roba-advies.nl		© ROBA ADVIES	