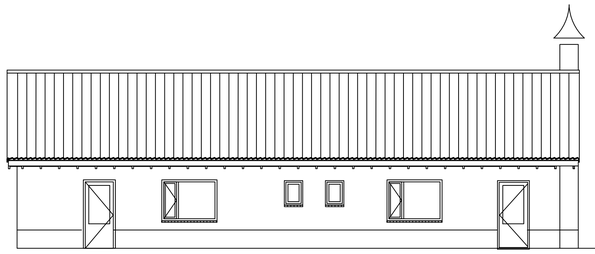

Oude situatie noordgevel

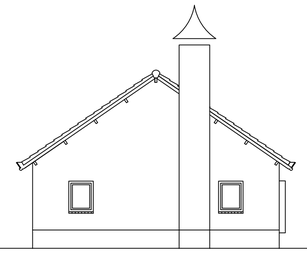

Oude situatie westgevel

Bestaande situatie zuidgevel

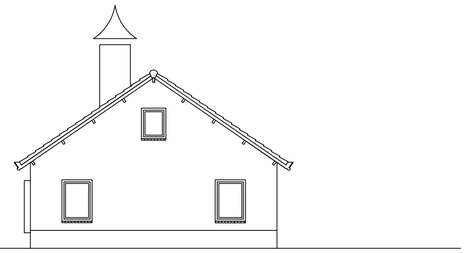

Oude situatie oostgevel

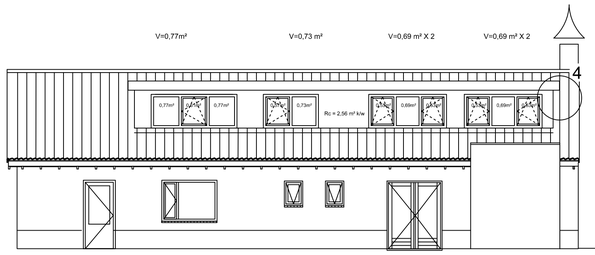

Nieuwe situatie noordgevel

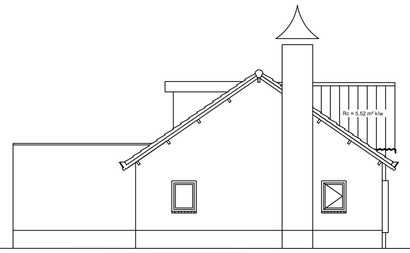

Nieuwe situatie westgevel

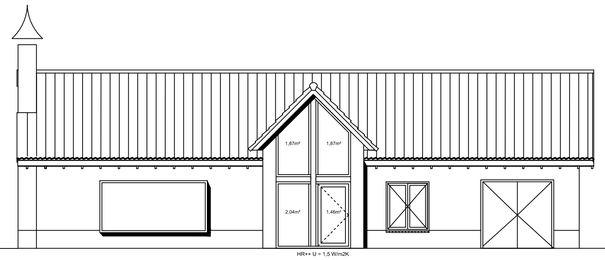

Nieuwe situatie zuidgevel

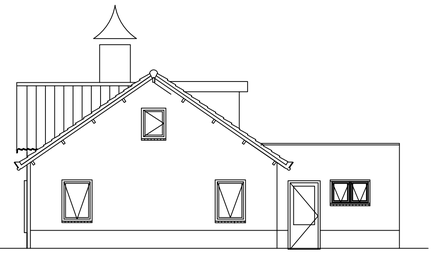

Nieuwe situatie oostgevel

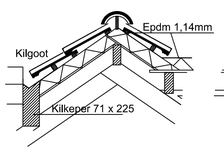

Detail 1

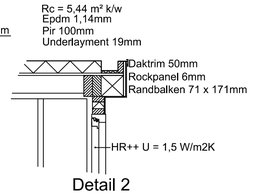

Detail 2

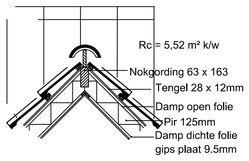

Detail 5

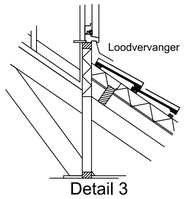

Schaal : 1: 25

Detail 3

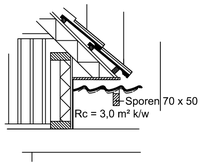

Detail 6

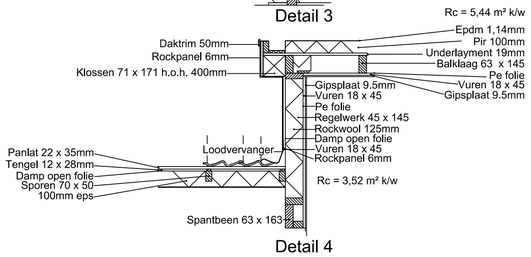

Detail 4

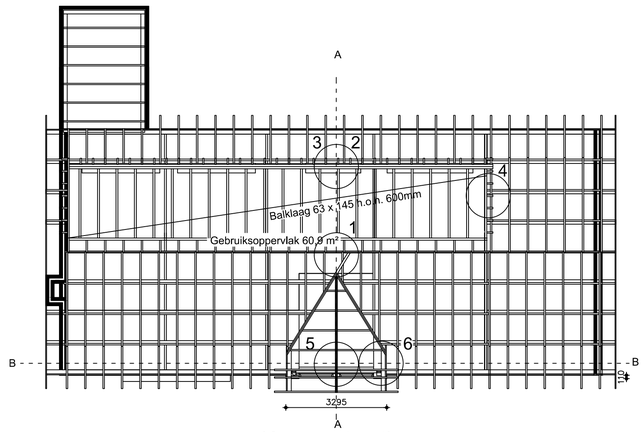

Kapconstructie

NORMEN EN VOORSCHRIFTEN

** Het bouwen zal geschieden overeenkomstig de eisen van het bouwbesluit
Als voor de constructie wordt uitgegaan van NEN 6700, wordt het het overschrijden van de uiterste grenstoestand
bepaald conform NEN 3868
- Gebouwbeindige uitwendige scheidingsconstructie buitenwanden, dak en binnenwanden grenzend aan een
verblijfsgebied min. 20 dBA, volgens art. 3.2 BB
- Warm-, koelmaatregel, mechanische ventilatie, eindtrap b.v.
van verlichting en apparatuur, en zending te leveren en aan te brengen vigs
bovengenoemd leidingsschema van dubbelzijdinsch installatie vq sanitair
- Rekenwijze volgens bijlage 1 van de integrale
- Definitieve ventilatiberekening vigs opgave installateur
- Max. luchtverversheid ventilatietoe met begin daw 0,7 m3/h conform NEN 3886
-Aansluitpunten electra conform NEN 1010 voorschriften VEEN en art. 8.8 BB
- Waterinstallatie dient te voldoen aan NEN 1006
- Aansluitpunten koud en warmwater conform voorschriften Vewin en art. 8.12 8.13 BB
- Beldoorverwarming rookgasafvoeren en openingen vigs opgave installateurs
en conform geldende voorschriften
- Hwas en indeling, diameters, leidingverloop binnen- en buitenriolering
vigs bevoeg installateur en vigs NEN 3215 (geschieden rioolopbeeng
- Voor kozijnen op de begane grond en vanaf het plat dak toegankelijk geldt
voor het hang- en sluiwerk, rookwaarwerendheidsklasse 2 NEN 5982
- Vlering vas vochtvas binnen R-factor hoger at gelijk aan 6,05
met uitzondering van deur, mans kozijn of daarmee gelijk te stellen
constructiedelen, deze kozijnen met aan deze eis te voldoen
- Ventilatie dient te geschieden overeenkomstig bepaling bij 1200+ voor en de
vloer oppervlakte bepalen volgens bepaling vigs art 2.2 BB. Tevens geldt dit ook bij dak of
doucht over een lengte van 3000 mm of meer, aan hoogte van 2100+ vloer
Al deze eigenschaften zullen voorzien worden van bewijs
- Waterdichtheid constructies binnen en buiten vigs NEN 2720
- Beschermingsbegrenzingen en muzieke
er mogen geen openingen in een uitwendige scheidingsconstructie
aanwezig zijn die breder zijn dan 12 mm (m.u.v. luchtroosters afvoeren)
- Alle glas uit te voeren als dubbele isolerende beglazing HR++ met een U-waarde van 1,1 W/m2.K

Van toepassing zijn:

NEN 1010	Electrische installatie
NEN 1068	Thermische isolatie
NEN 1087	Ventilatie
NEN 2057	Daglicht
NEN 2761	Toonwaarde/waar van lachtlicht
NEN 2778 NPR 2652	Wachtwering
NEN 3215	Riolering/afvoerinstallatie
NEN 3216	Rioleren
NEN 3569	Trappen
NEN 3569	Deklgnedbij beglazing
NEN 5307NVPR 5072	Geluidwering
NEN 5060-6082	Brandveiligheid
NEN 6700, 6707, NPR 6708	Dakbedekking

Werkwijze:

Entree	
Buitenmeubelwerk entree	Balkstoen waalformaat antraciet
Spouwmuur isolatie	Minerale wol 60mm
Spoor	Ips 140 / Koker 60.60/4 / L 150 75 5
Muurplaten	Vuren 63 x 163
Nok Gording	Vuren 63 x 163
Kilkeper	Vuren 71 x 225
Sporen	Vuren 45 x 145
Isolatie	Pir 140mm
Kozijnen en deur	Kunststof met dpenaqd beg. gl 3HR++ glas
Buitenbetimmeringen	Rockpanel antraciet 6mm geverstdjaard aangebrdkt
Binnenbetimmeringen	Gips op regelwerk vuren 18 x 45
Plafonds	Dvhf Klassiek Blauw

Bernoot:

Dakkapel	
Kilkeper en frent regelwerk	Vuren 45 x 145
Isolatie	Rockwool 100mm
Buitenbetimmeringen	Rockpanel antraciet 6mm geverstdjaard aangebrdkt
Binnenbetimmeringen	eob frens / Gips op regelwerk vuren 18 x 45
Kozijnen	Kunststof met dfm glas h = 1105mm
Wangen	Vuren 45 x 145
Isolatie	Rockwool 140mm
Buitenbetimmeringen	Rockpanel antraciet 6mm geverstdjaard aangebrdkt
Binnenbetimmeringen	eob frens / Gips op regelwerk vuren 18 x 45
Dak Balklaag	Vuren 63 x 145 / 71 x 171
Isolatie	Pir 100mm
Dakbedekking	EPDM 1,14mm
Afvoer t.h.w	wolm onderuitloop pvc/kolm 70mm
Binnenbetimmeringen plafond	Gips op regelwerk vuren 18 x 45

Alle buitenbetimmeringen voorzien van damp open folie
Alle binnenbetimmeringen voorzien van PE dampdichte folie overige binnen betimmeringen

Wanden	metal stud
Isolatie	Rockwool 50mm
Kozijnen	Vuren 37 x 114mm
Beglazingen	gipsartonplaat 9.5mm

Tip x: Ontluiten plafonds en wanden voorzien van dubbele gipsartonplaten knauf DF

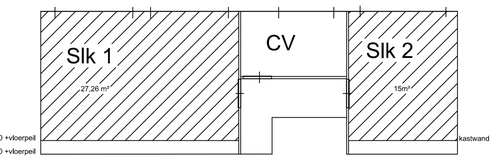

Verblijfsgebied

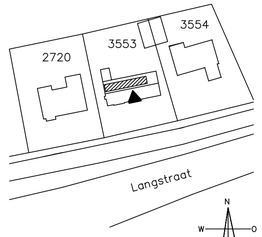

Gemeente Deurne
SectieC
Nr 3553

Situatie

Schaal : 1: 1000

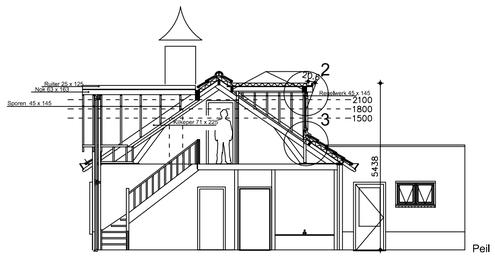

Doorsnede A -- A

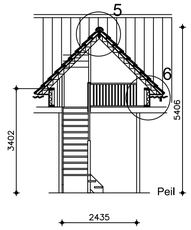

Doorsnede B -- B

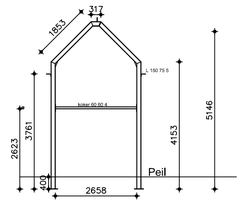

Spant IPE 140

Werk : actualisering reeds geplaatste dakkapel achtergevel
verniewing entree voorgevel
HZ-2021-1453

Opdr.gever	[redacted]	Langstraat 11 5752BE Deurne	[redacted]
Onderdeel	: Actualisering reeds geplaatste dakkapel & aanvraag vergunning nieuwe entree		
Architekt	[redacted]		
Aannemer	: ntb		Corr.
Berekend	: nvt	A. : 15-02-2022 (3)	E.
Getekend	[redacted]	B. :	F.
Schaal	: 1: 100 1: 25 1:500	C.	G.
Datum	: 9-11-2021 (1)	D.	H.

Gewijzigd :

Blad : 1