


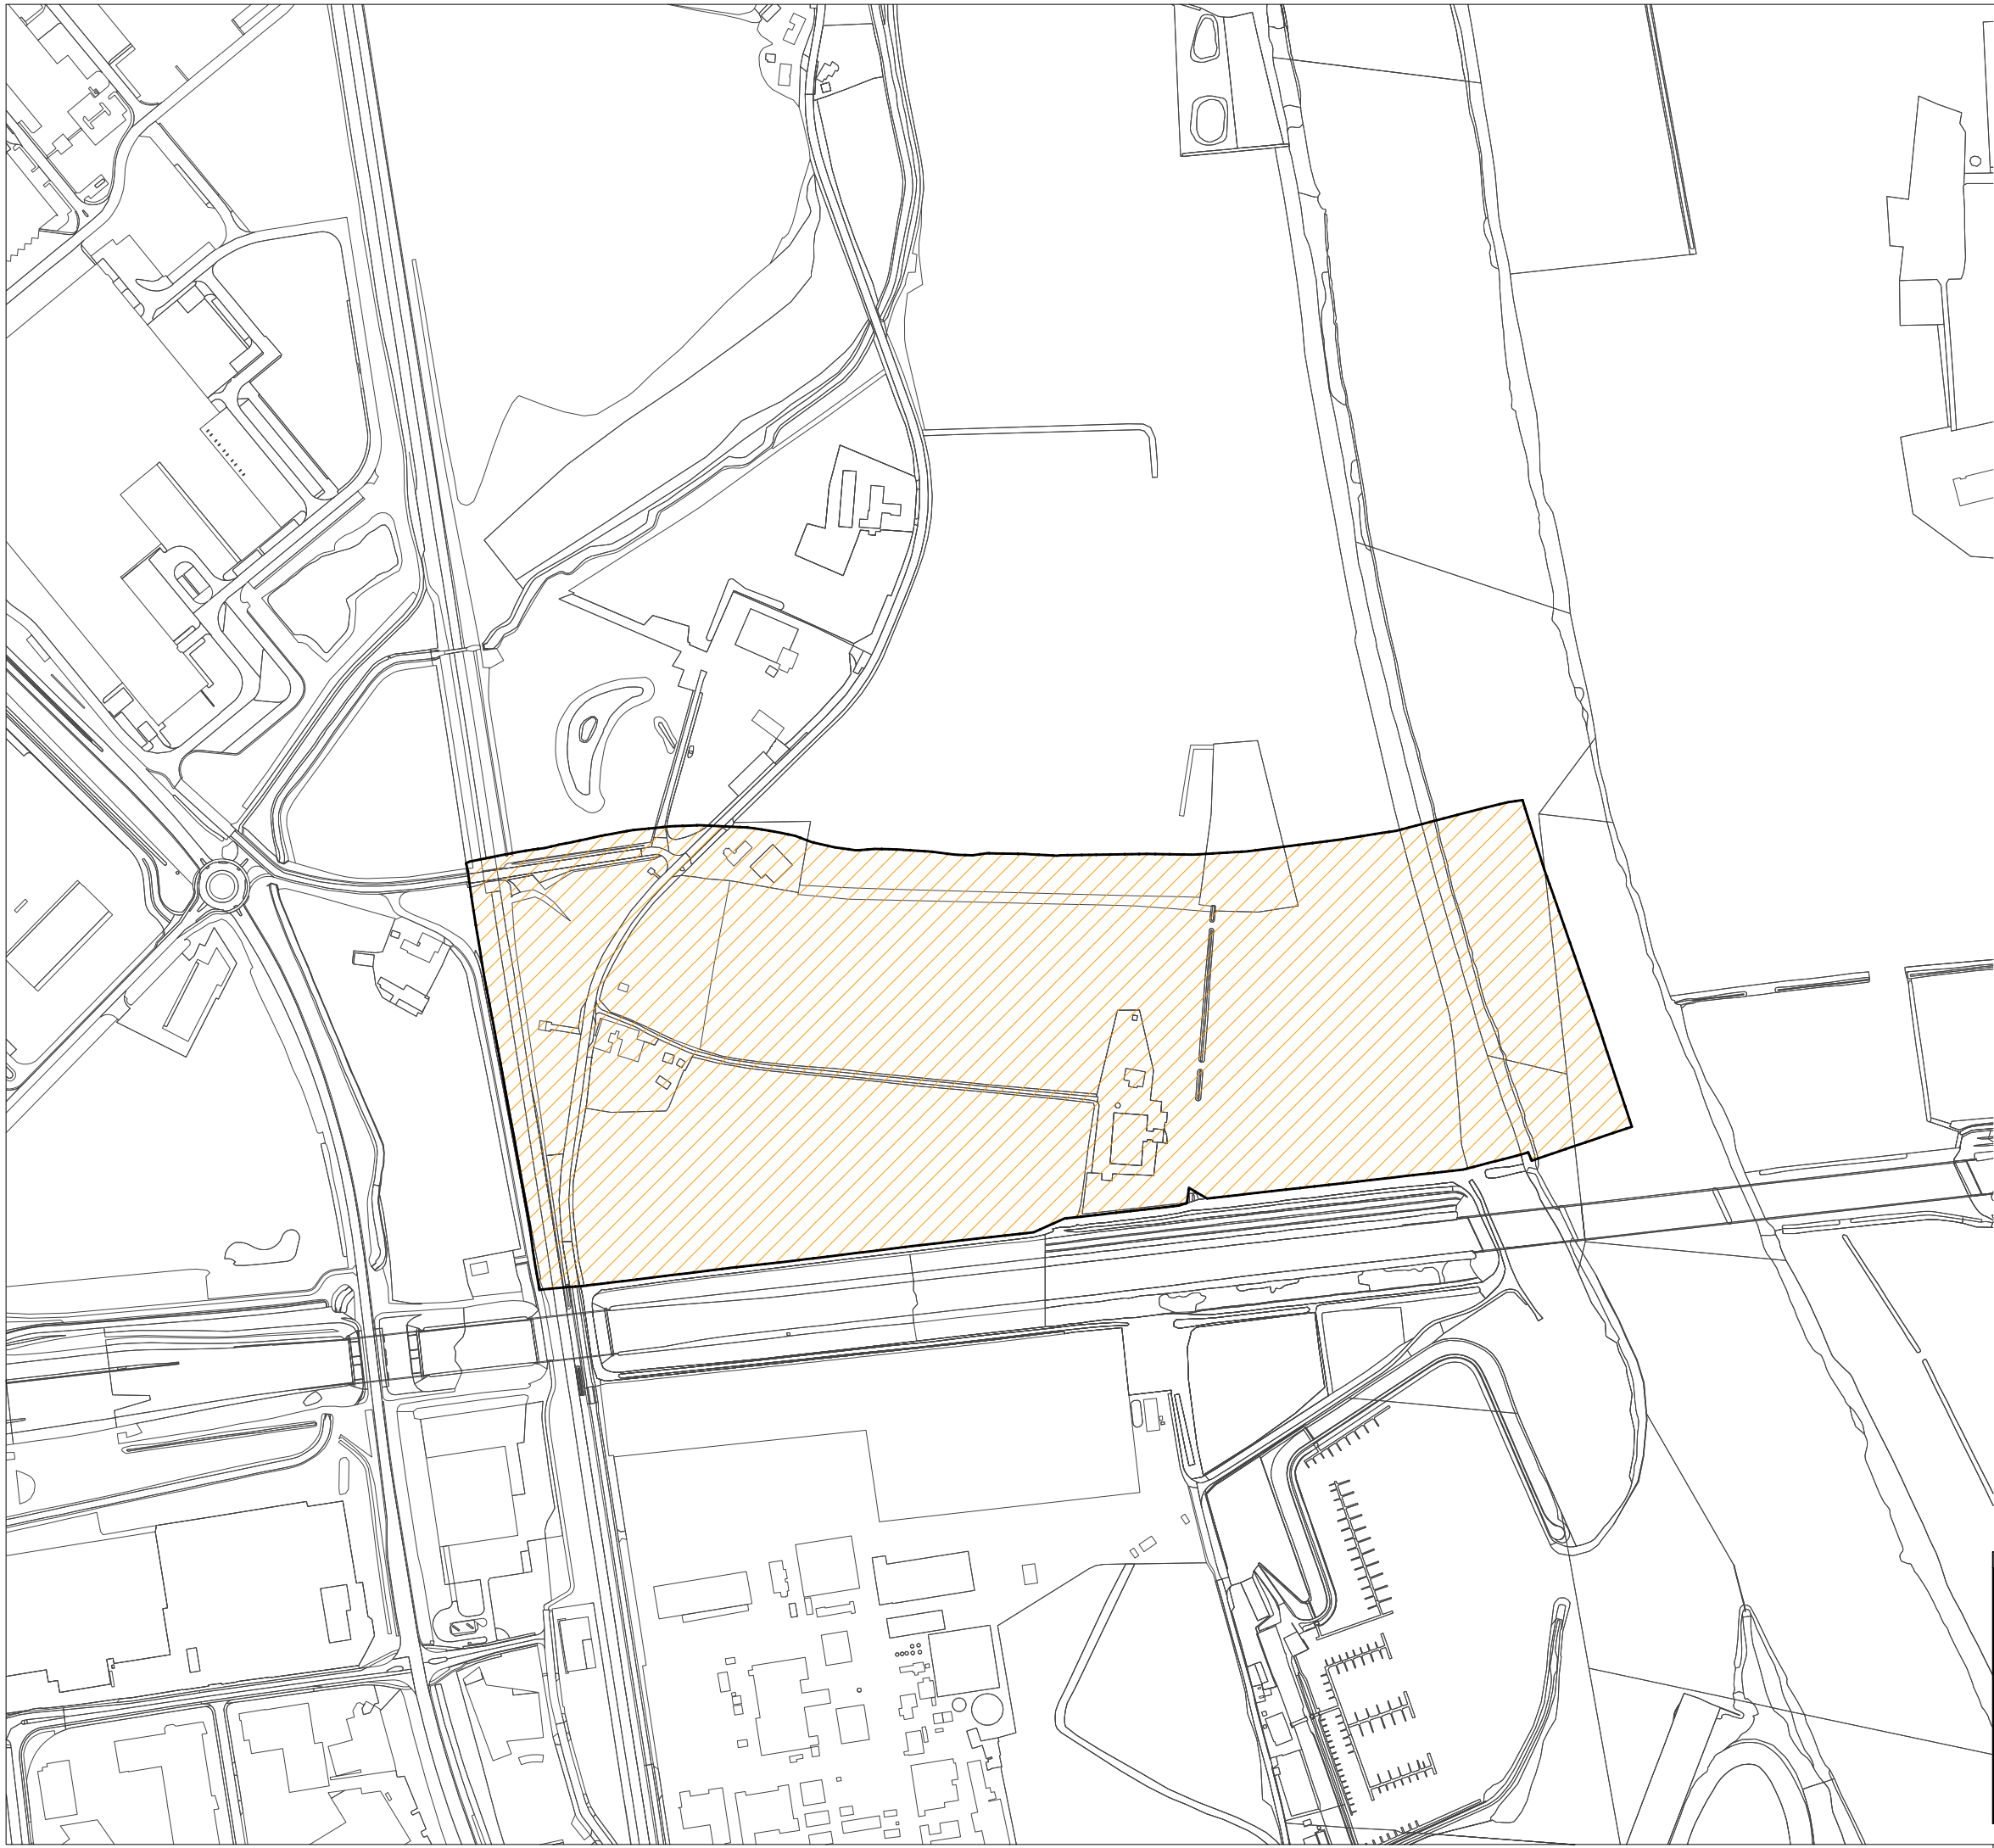

Plangebied

Plangebiedgrens

Gebiedsaanduidingen

geluidzone - industrie

Verklaringen

Bestaande bebouwing en kadastrale ondergrond

Horst aan de Maas

Geluidszonering Venlo Tradeport
Horst aan de Maas

imro-idn : NLIMRO.1507.HMGELUIDSZONEVTP-BPV2

Status

Voorontwerp :

Ontwerp : 04-08-2021

Ter vaststelling :

Vaststelling : 08-03-2022

Schaal
1:5000

Tekenaar
Koen Wilmer

Projectleider
Karst Keijzers

Tekeningnummer
TEK02-0469934-01A

www.anteagroup.nl

Blad in bladen
1-1

Formaat
A3