


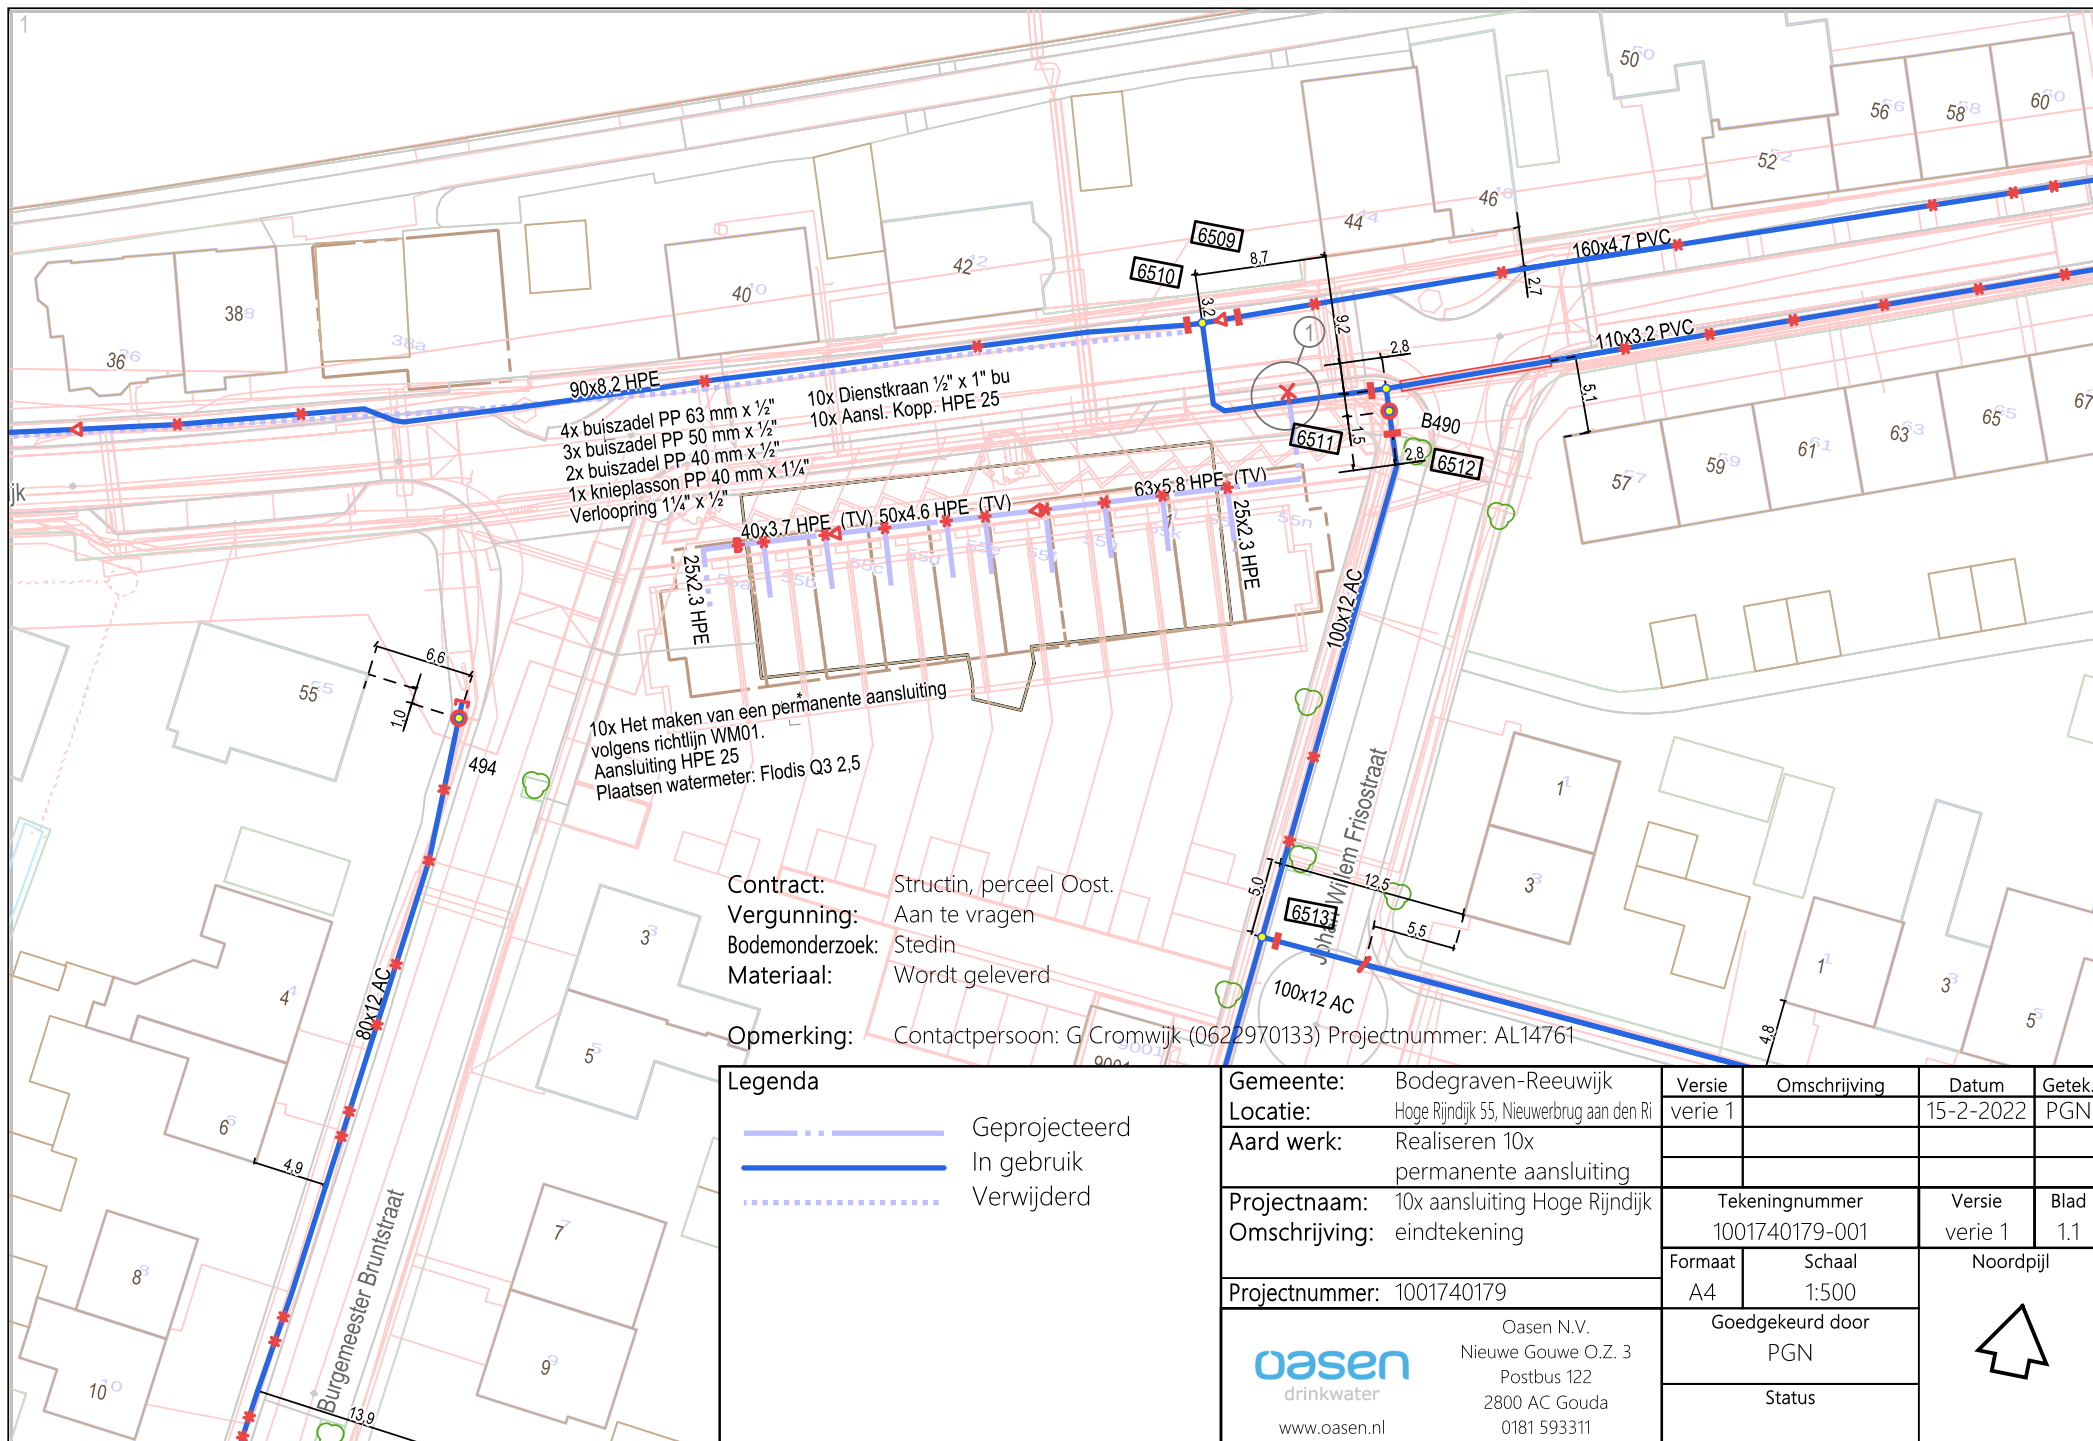


Contract: Structin, perceel Oost.
Vergunning: Aan te vragen
Bodemonderzoek: Stedin
Materiaal: Wordt geleverd

Opmerking: Contactpersoon: G Cromwijk (0622970133) Projectnummer: AL14761

Legenda

- . . . — Geprojecteerd
- In gebruik
- ... Verwijderd

Gemeente:	Bodegraven-Reeuwijk	Versie	Omschrijving	Datum	Getek.
Locatie:	Hoge Rijndijk 55, Nieuwerbrug aan den Ri	verie 1		15-2-2022	PGN
Aard werk:	Realiseren 10x permanente aansluiting				
Projectnaam:	10x aansluiting Hoge Rijndijk	Tekeningnummer		Versie	Blad
Omschrijving:	eindtekening	1001740179-001		verie 1	1.1
Projectnummer: 1001740179		Formaat	Schaal	Noordpijl	
		A4	1:500		
 Oasen N.V. Nieuwe Gouwe O.Z. 3 Postbus 122 2800 AC Gouda 0181 593311		Goedgekeurd door			
		PGN			
		Status			

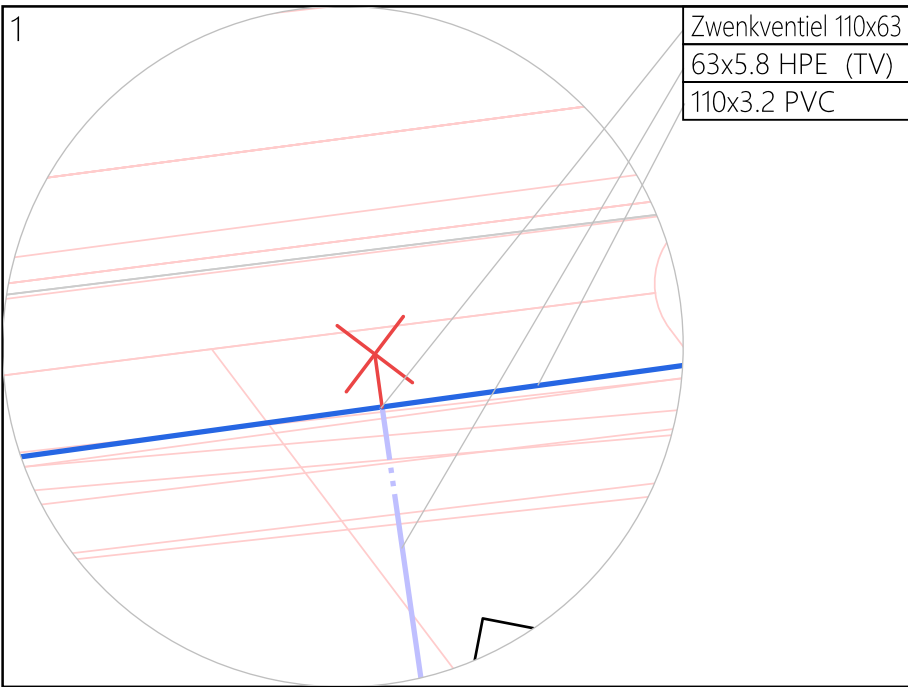

Projectnummer
1001740179

Tekeningnummer
1001740179-001

Versie
verie 1

Blad
1.1.1