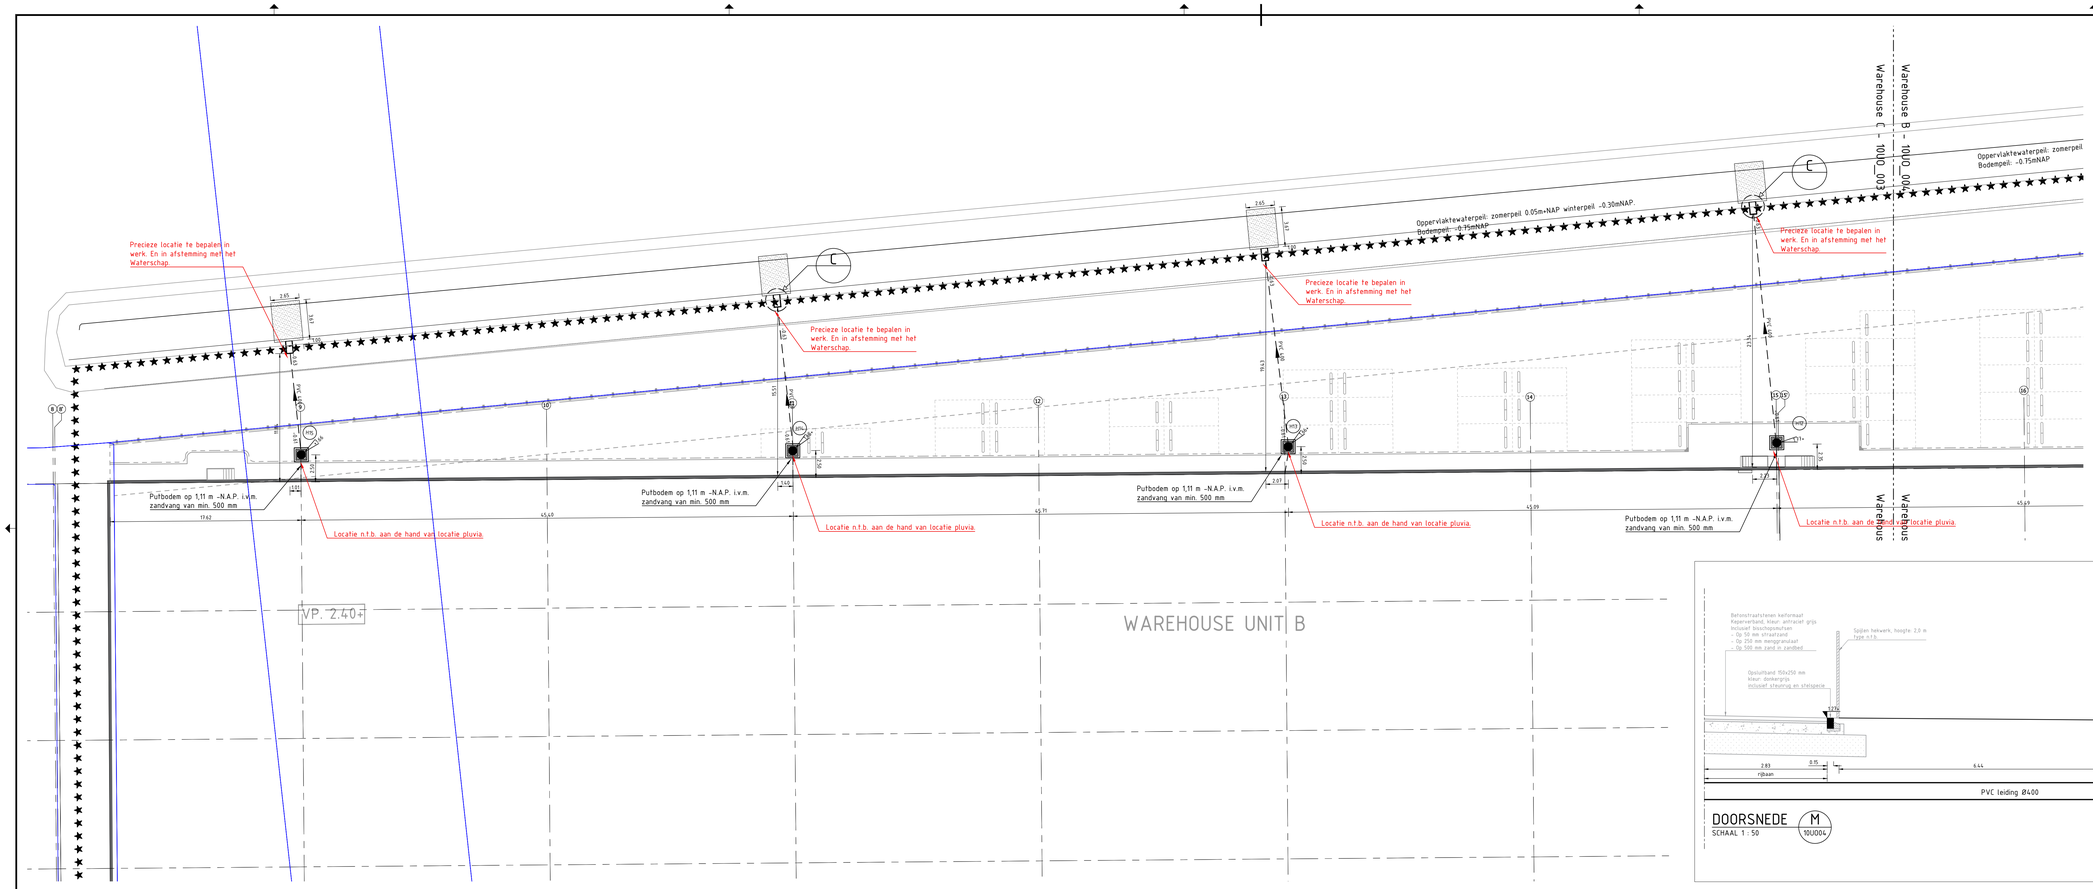

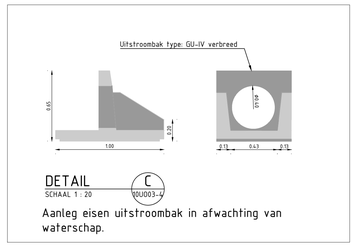

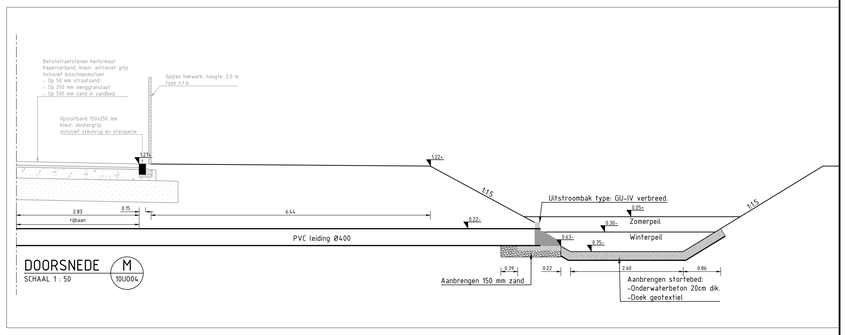

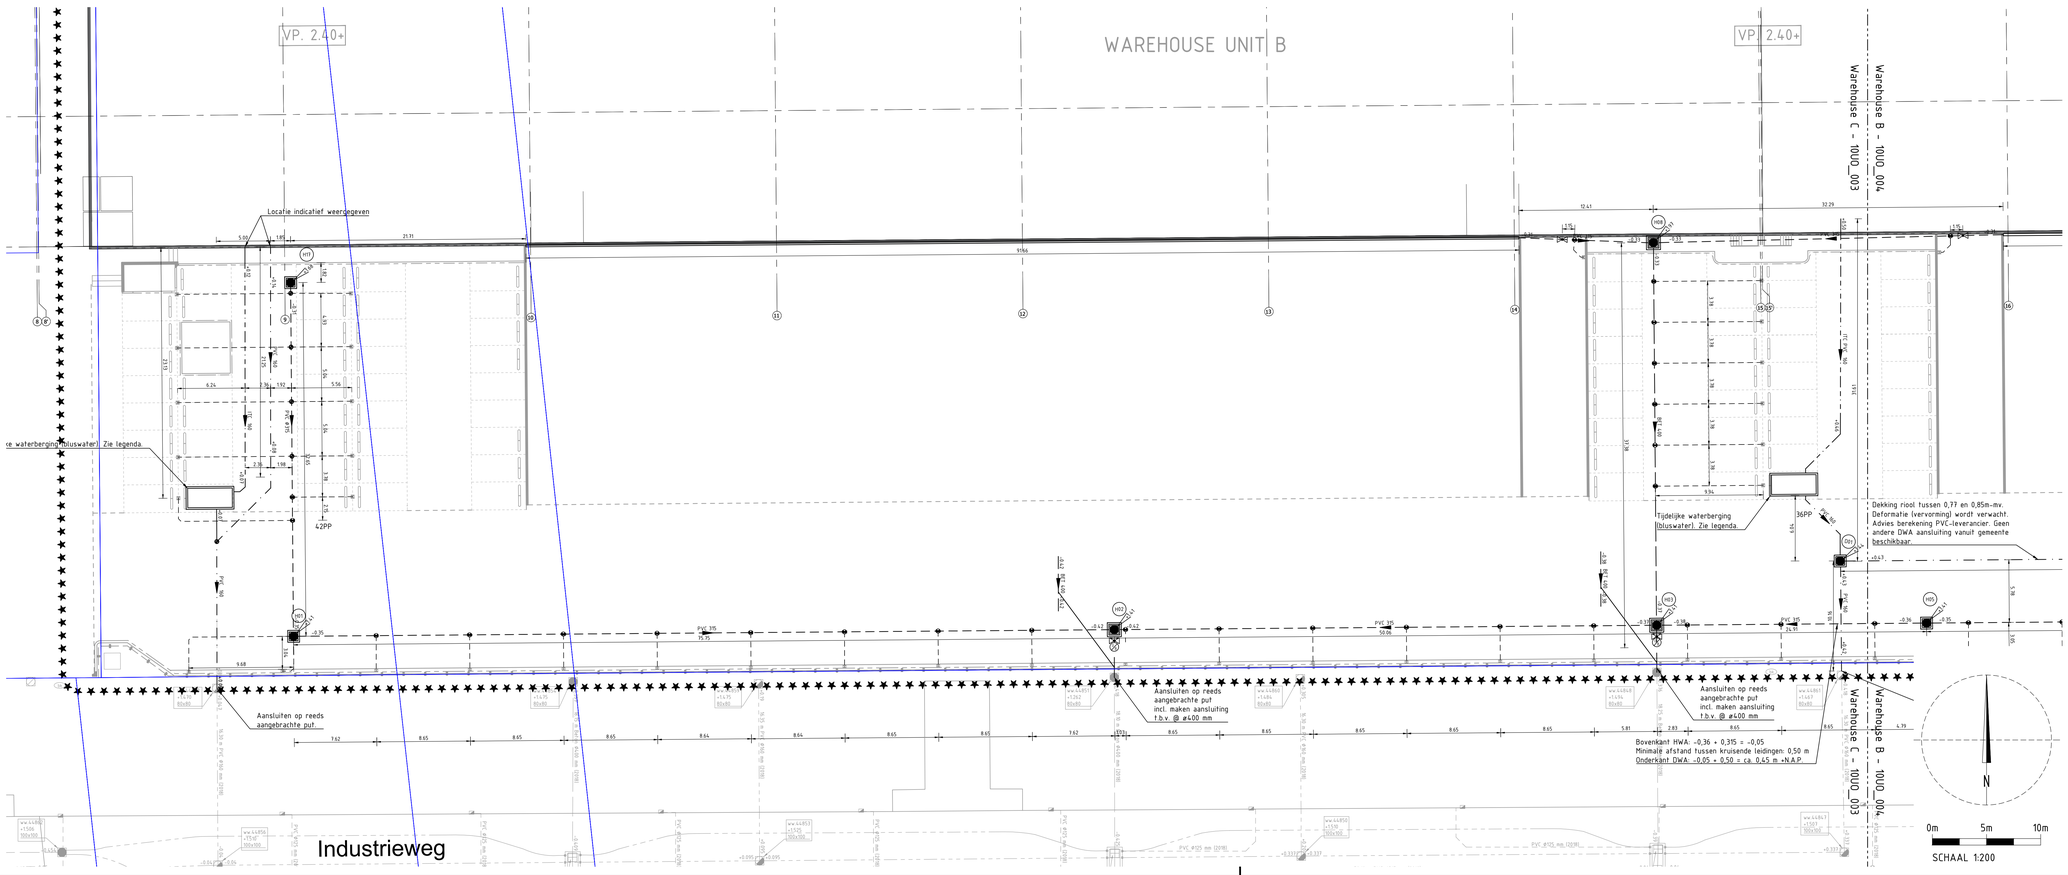

LEGENDA

Nieuwe riolering

- HWA-inspectieput van beton — Inw. 1000x1000 mm, wanddikte 150 mm
- HWA-inspectieput van beton — Inw. 800x800 mm, wanddikte 150 mm
- PVC 160 — HWA-kolkaansluitleiding PVC Ø160 mm
- PVC 315 — HWA-transportleiding PVC Ø315 mm
- PVC 400 — HWA-transportleiding PVC Ø400 mm
- BET 400 — HWA-transportleiding Beton Ø400 mm
- PVC 160 — DWA-transportleiding PVC Ø160 mm
- Inlaat PVC Ø160 mm
- DWA-inspectieput van beton — Inw. 800x800 mm, wanddikte 150 mm
- ITC PVC 160 — ITC-transportleiding PVC Ø160 mm
- Uitstroombak t.b.v. bescherming buis bij maaien — Zie detail C. Type: GU-IV verbreed t.b.v. PVC ø 400mm
- Olie-/benzineafscheider, gedimensioneerd cf. NEN-EN 852-2 (o.g.)
- Straatkolk — Type: S1050/R1081 met kolkaansluiting PVC ø125 mm en inlaat PVC ø125 mm
- Straatkolk — Type: S1050/R1081 met kolkaansluiting PVC ø125 mm en inlaat PVC ø160 mm
- Lijngoot (door derden)
- Terugslagklep — Type: wallmp s.g.
- Vuilwaterberging — Tijdelijke waterberging (bluswater) met gedoseerde doorlaat van maximaal 8l mm op bodem voorzoning i.v.m. verplichte gedoseerde lozing.
  - Inhoud ten minste 6.50m3
  - Afm. ter keuze aannemer (aanleg onder fundering)
  - Verkeersklasse ten minste Klasse D 400 kN.
  - Mangat afdekken met puirand met deksel.

Maten in meters tenzij anders aangegeven.
Hoogtematen in meters ten opzichte van N.A.P.
Materiaal afmetingen in millimeters tenzij anders aangegeven.

BRON

Onderdeel	Afkomstig	Tekeningnummer	Datum
Rioolrevisie	Van den Elshout & De Bont	1811-WWK-Haven 8 ABC	26-06-2019
Situatie terrein hal A t/m C	Johan de Vries Architect b.v.	W186	18-04-2018
BGT	Kadaster	-	30-08-2019

Versie	Datum	Omschrijving	Getekend door
C02	01-02-2022	Concept versie 02	-
C01	28-02-2020	Concept versie 01	-

project: REALISATIE DISTRIBUTIECENTRUM
Warenhouse B en C Industrieweg 98 te Waalwijk

opdrachtgever: ASK Romein Bouw B.V.

Stantec
Hoevestein 20b
4903 sc Oosterhout
0162 - 45 64 81
www.stantec.com/nl

onderdeel: Uitvoeringsontwerp
Riolering Warehouse B

werknr.	20190371
bladnr.	10UO_003
datum	01-02-2022
doc. type	Tekening
formaat	A0
schaal	1:200

getekend: par.
gecontroleerd: par.
status: CONCEPT

bestandsnaam: Y:\projecten\20190371\00-Bouwtekening 98 Ha Waalwijk\3-Werktuigen\3-Tekening\20190371-00-_003_003-4_TK_UWB-C_Riolering.dwg