



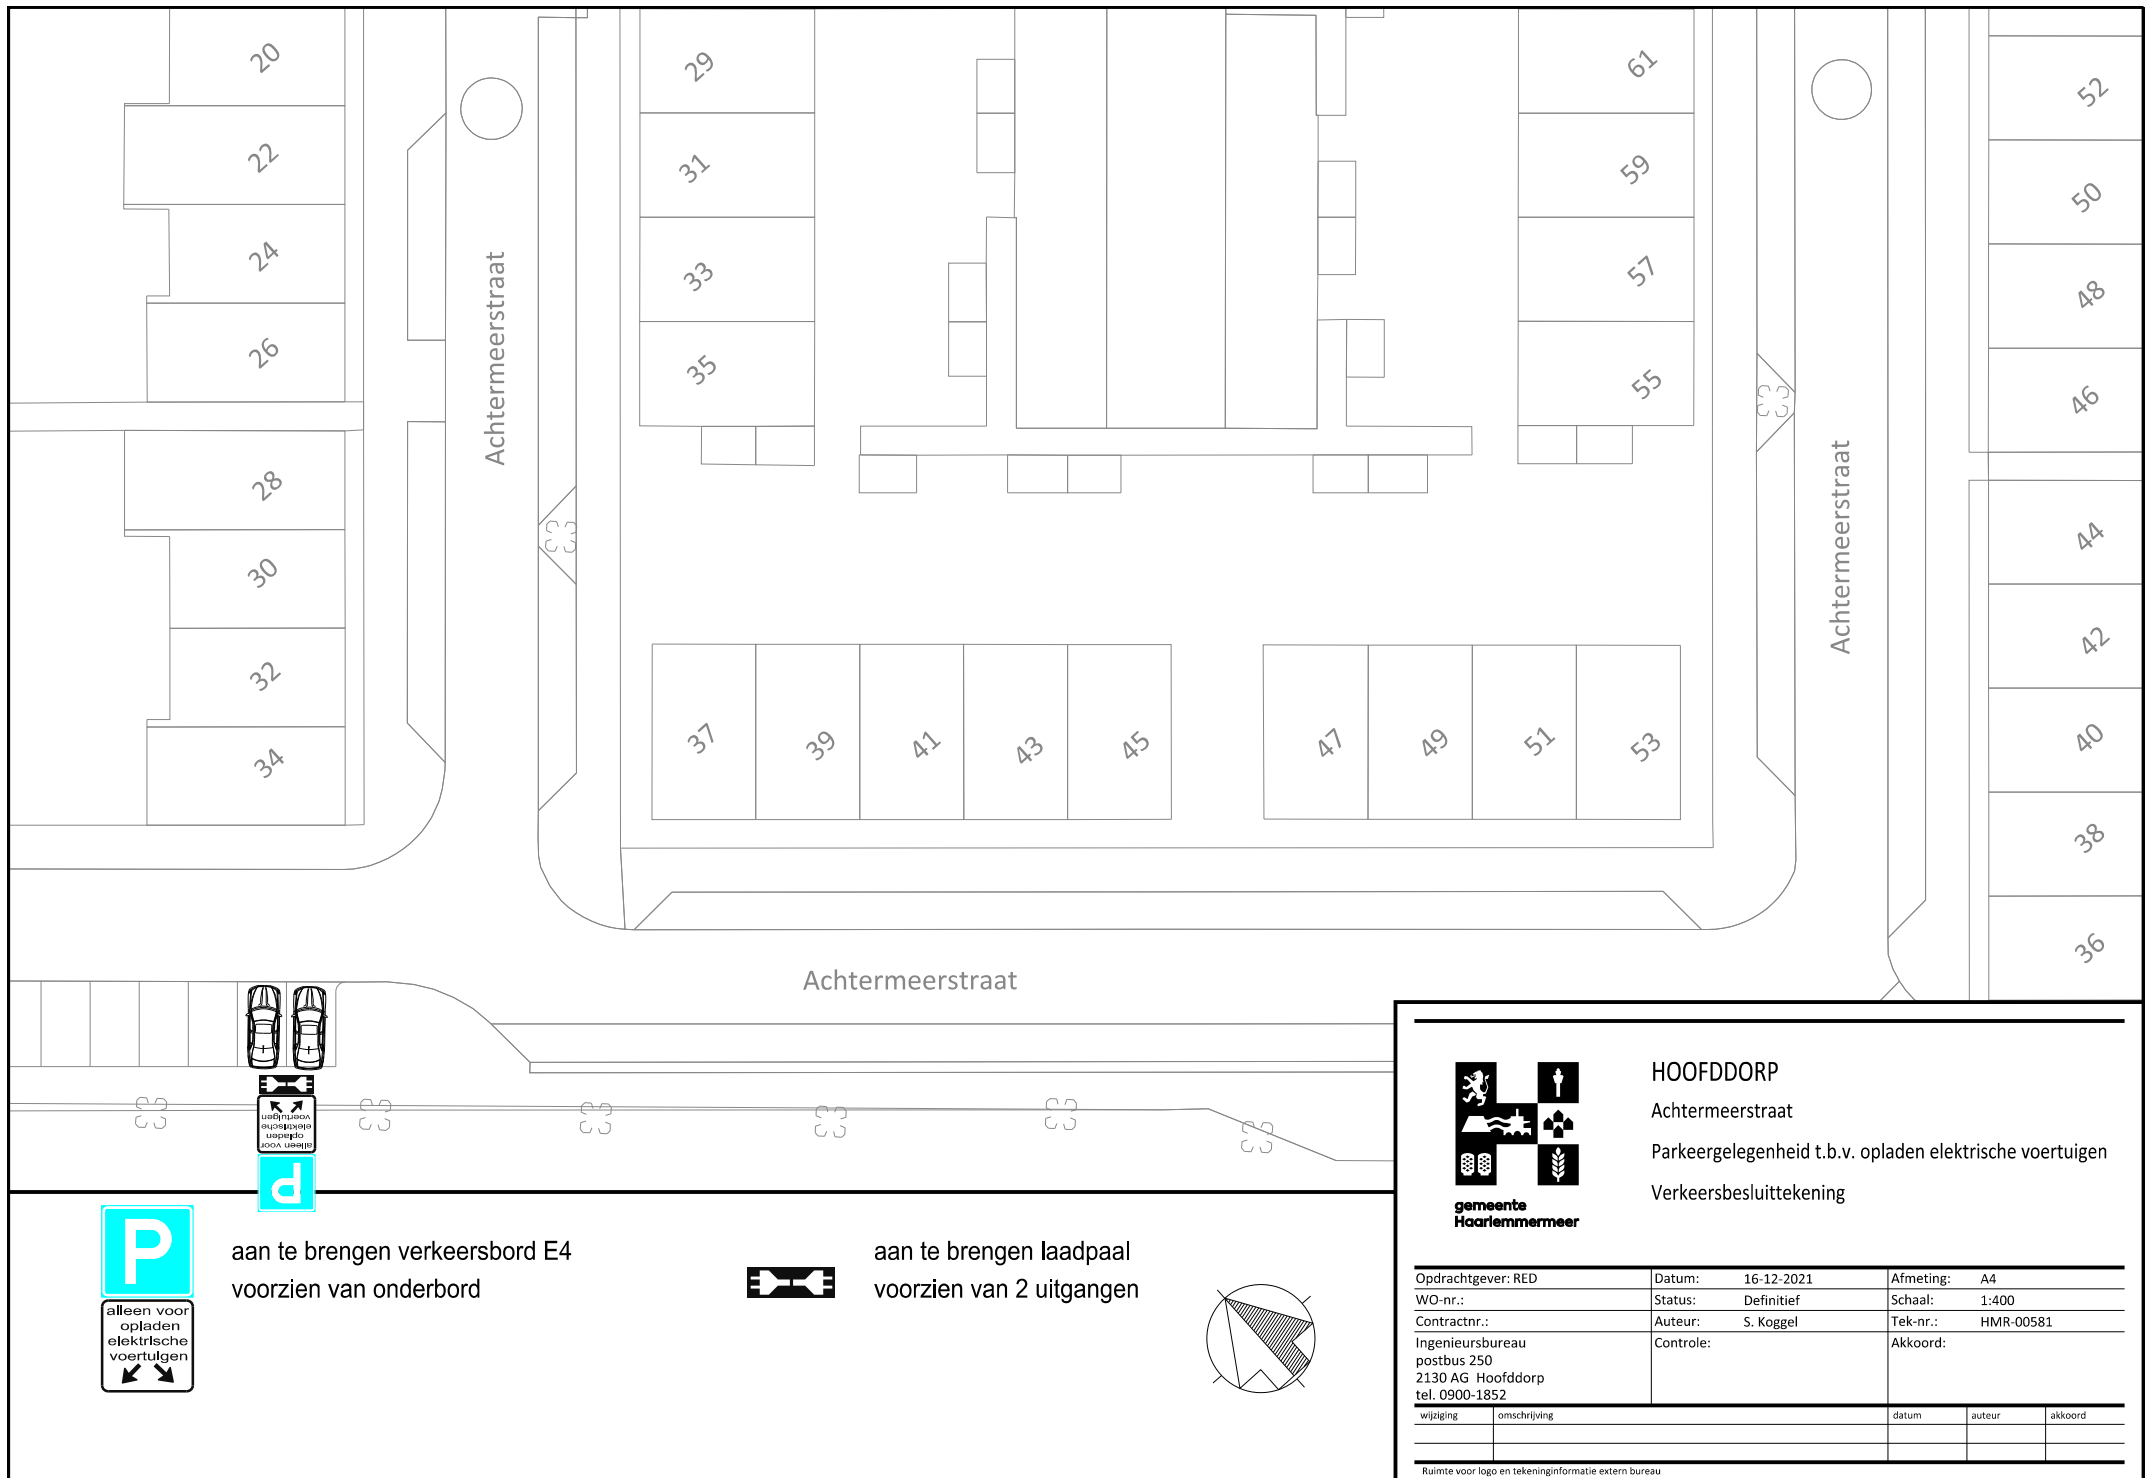

aan te brengen verkeersbord E4
voorzien van onderbord



aan te brengen laadpaal
voorzien van 2 uitgangen

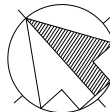

HOOFDDORP
Achtermeerstraat
Parkeergelegenheid t.b.v. opladen elektrische voertuigen
Verkeersbesluittekening

Opdrachtgever: RED		Datum: 16-12-2021	Afmeting: A4	
WO-nr.:		Status: Definitief	Schaal: 1:400	
Contractnr.:		Auteur: S. Koggel	Tek-nr.: HMR-00581	
Ingenieursbureau postbus 250 2130 AG Hoofddorp tel. 0900-1852		Controle:	Akkoord:	
wijziging	omschrijving	datum	auteur	akkoord

Ruimte voor logo en tekeninginformatie extern bureau