


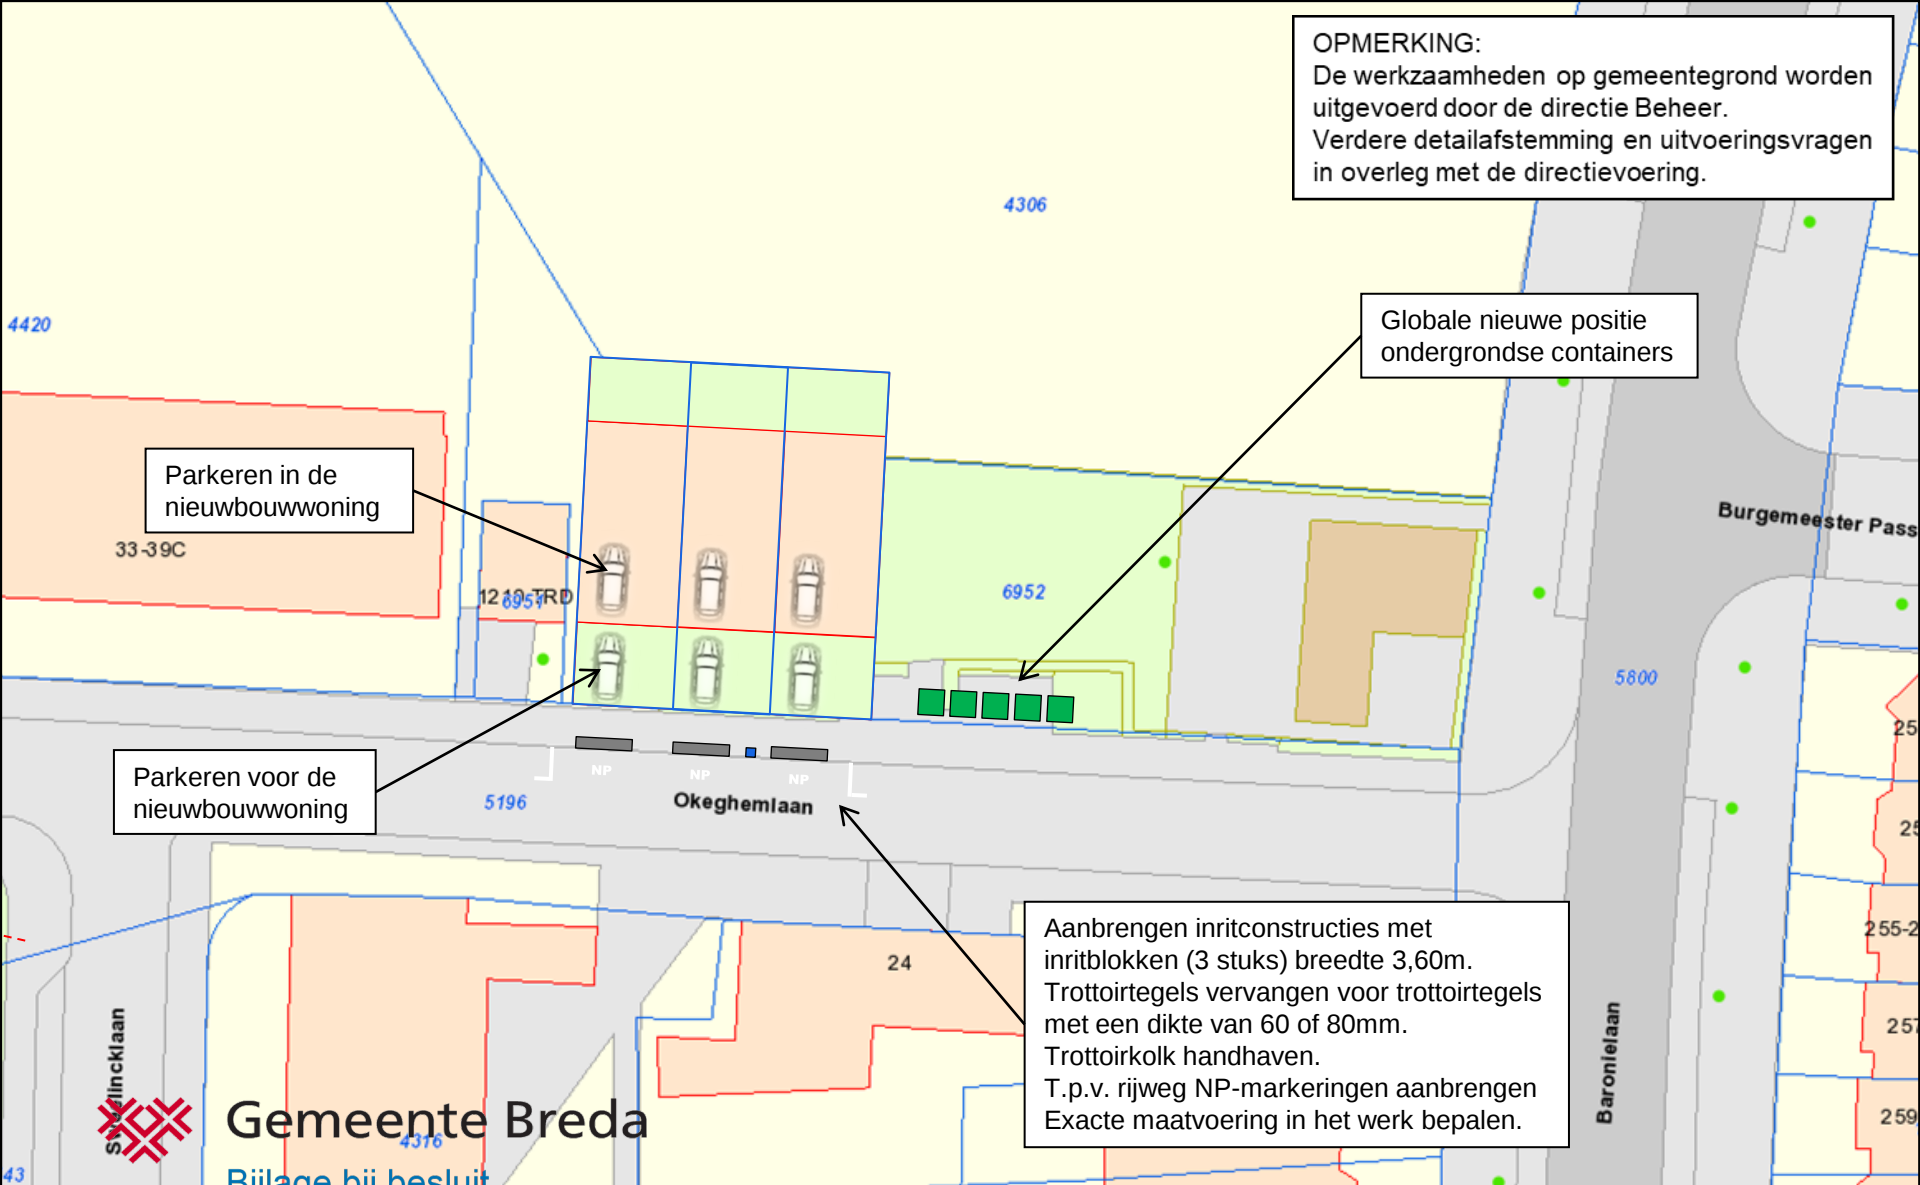

OPMERKING:

De werkzaamheden op gemeentegrond worden uitgevoerd door de directie Beheer.
Verdere detailafstemming en uitvoeringsvragen in overleg met de directievoering.

Globale nieuwe positie
ondergrondse containers

Parkeren in de
nieuwbouwwoning

Parkeren voor de
nieuwbouwwoning

Aanbrengen inritconstructies met
inritblokken (3 stuks) breedte 3,60m.
Trottoirtegels vervangen voor trottoirtegels
met een dikte van 60 of 80mm.
Trottoirkolk handhaven.
T.p.v. rijweg NP-markeringen aanbrengen
Exacte maatvoering in het werk bepalen.

Gemeente Breda

Bijlage bij besluit

Z2020-0420 van

Aanvraag Z2020-007070 aanleg uitwegen Okeghemlaan

De heer S. Kant (SoMa Vastgoed B.V.) 076 - 597 5200

De heer B.A.J.M. Machielsen (Grosfeld Bekkers van der Velde Architecten B.V.)

Waarborgsomnummer 620931-36024490