

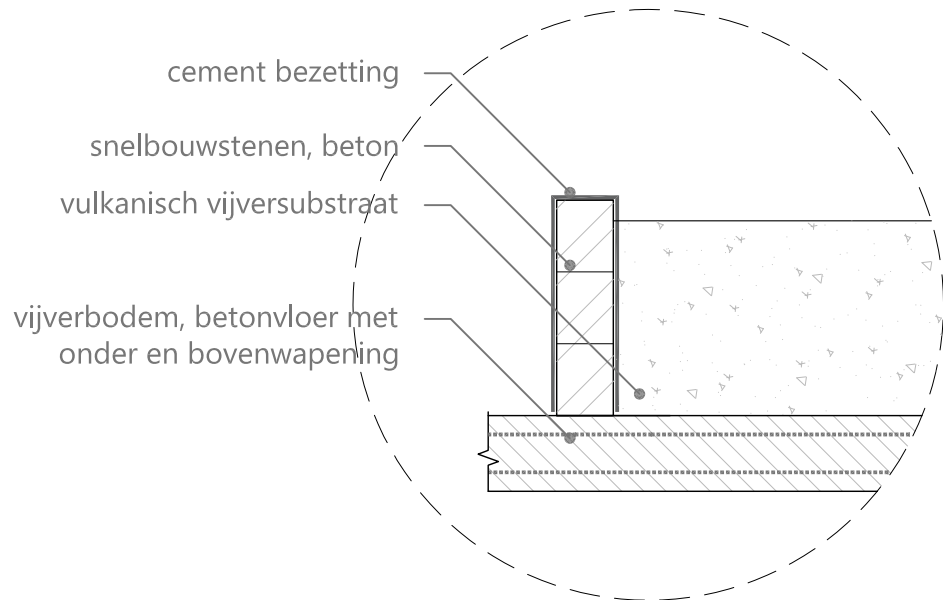


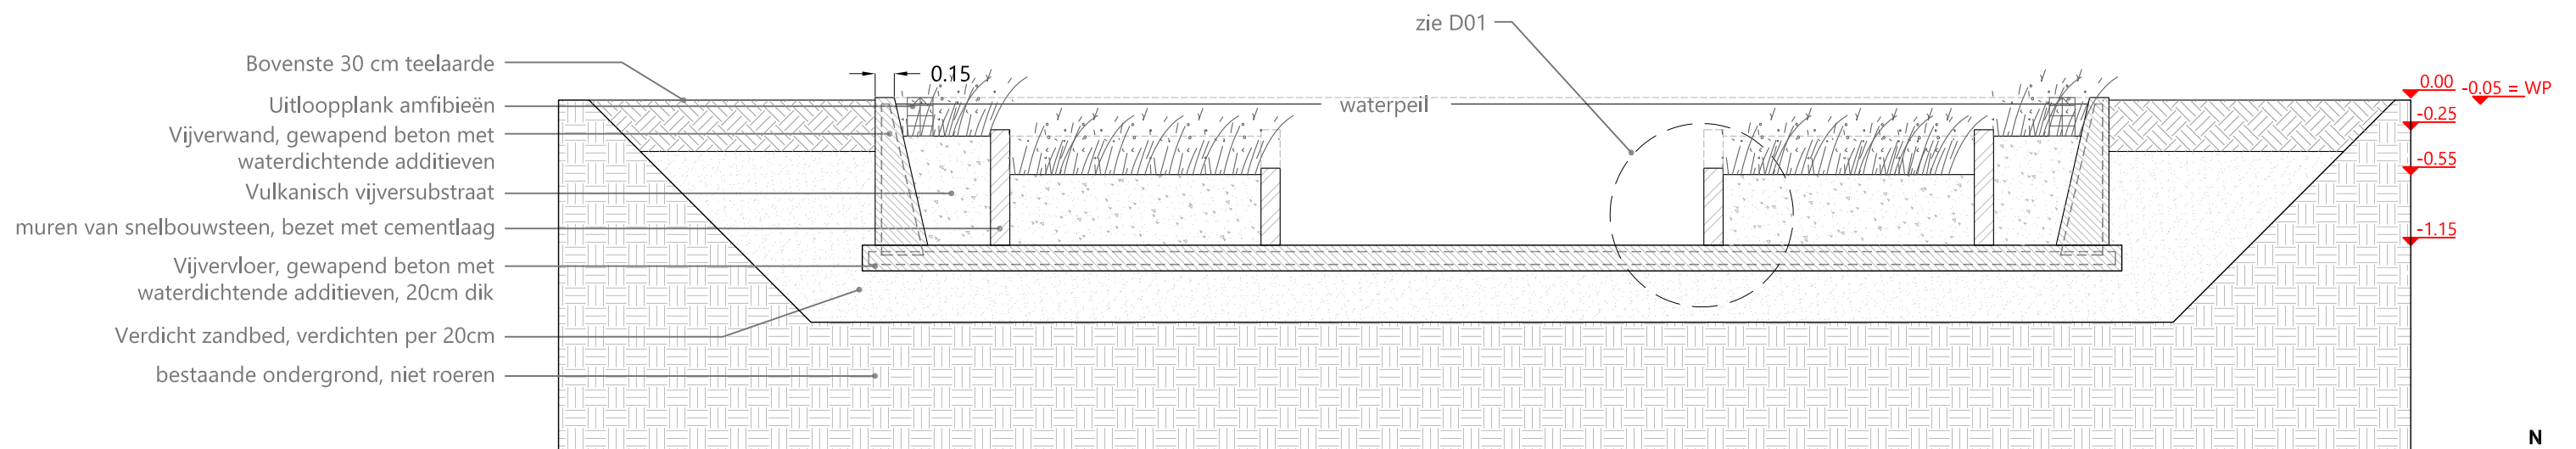

1:20 _D01_tussenmuur bij niveauverschillen

1:50_Plan

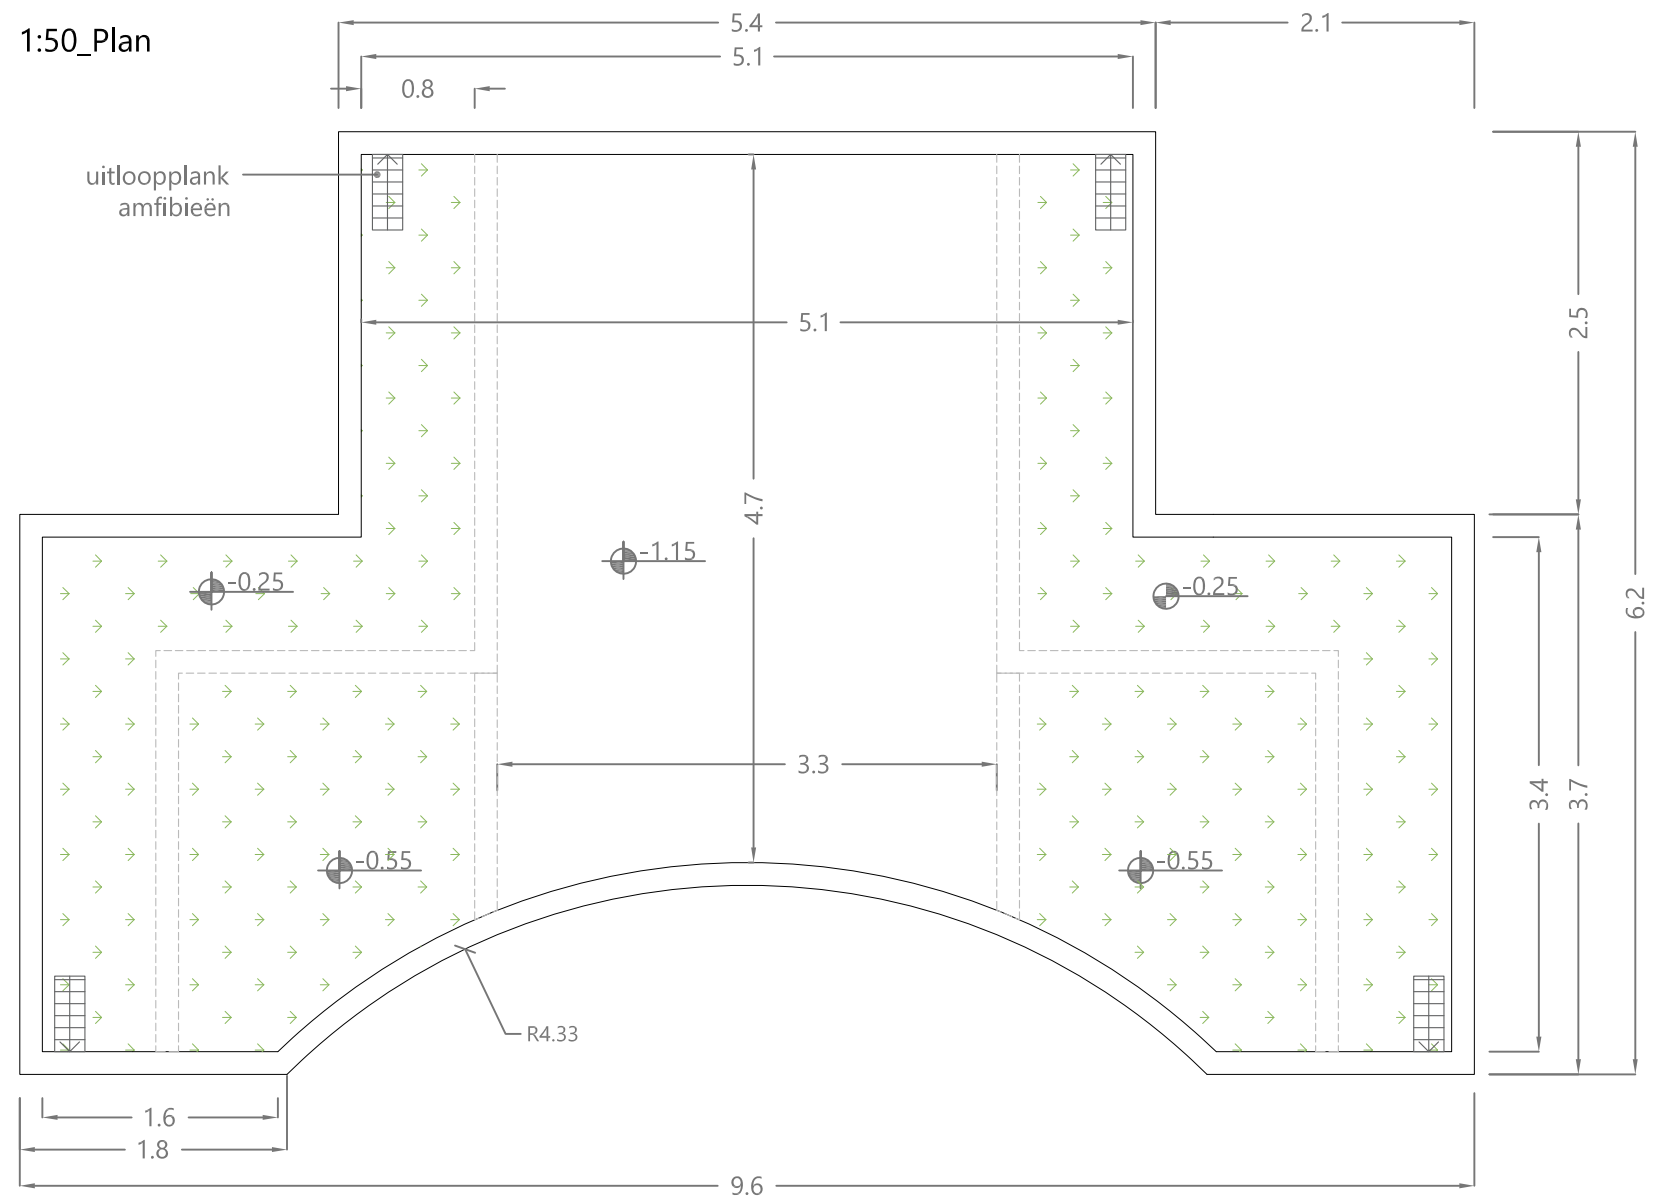

1:50_principe doorsnede



Gemeente Breda

Bijlage bij besluit

Z2020-007070-V01

Villa Trianon

onderwerp

Technische uitwerking vijver west

Ven L

opdrachtgever

Maas Jacobs

datum

11.11.2020

fase

DO

status

concept

schaal

1:50 - 1:20

formaat

A3

projectnummer

BS-T 17-22

bestandsnaam

201111 uitwerking vijver west.dwg

Middelburg

Oude Vlissingeweg 1
4336 AA Middelburg
0118-592288
middelburg@bsla.nl

boschslabbers.nl

Den Haag

1e Sweelinckstraat 30
2517 GD Den Haag
070-3061618
denhaag@bsla.nl

Maarn

Landgoed Plattenberg - Het Koetshuis
Amersfoortseweg 38
3951 LC Maarn
0118 592288

