


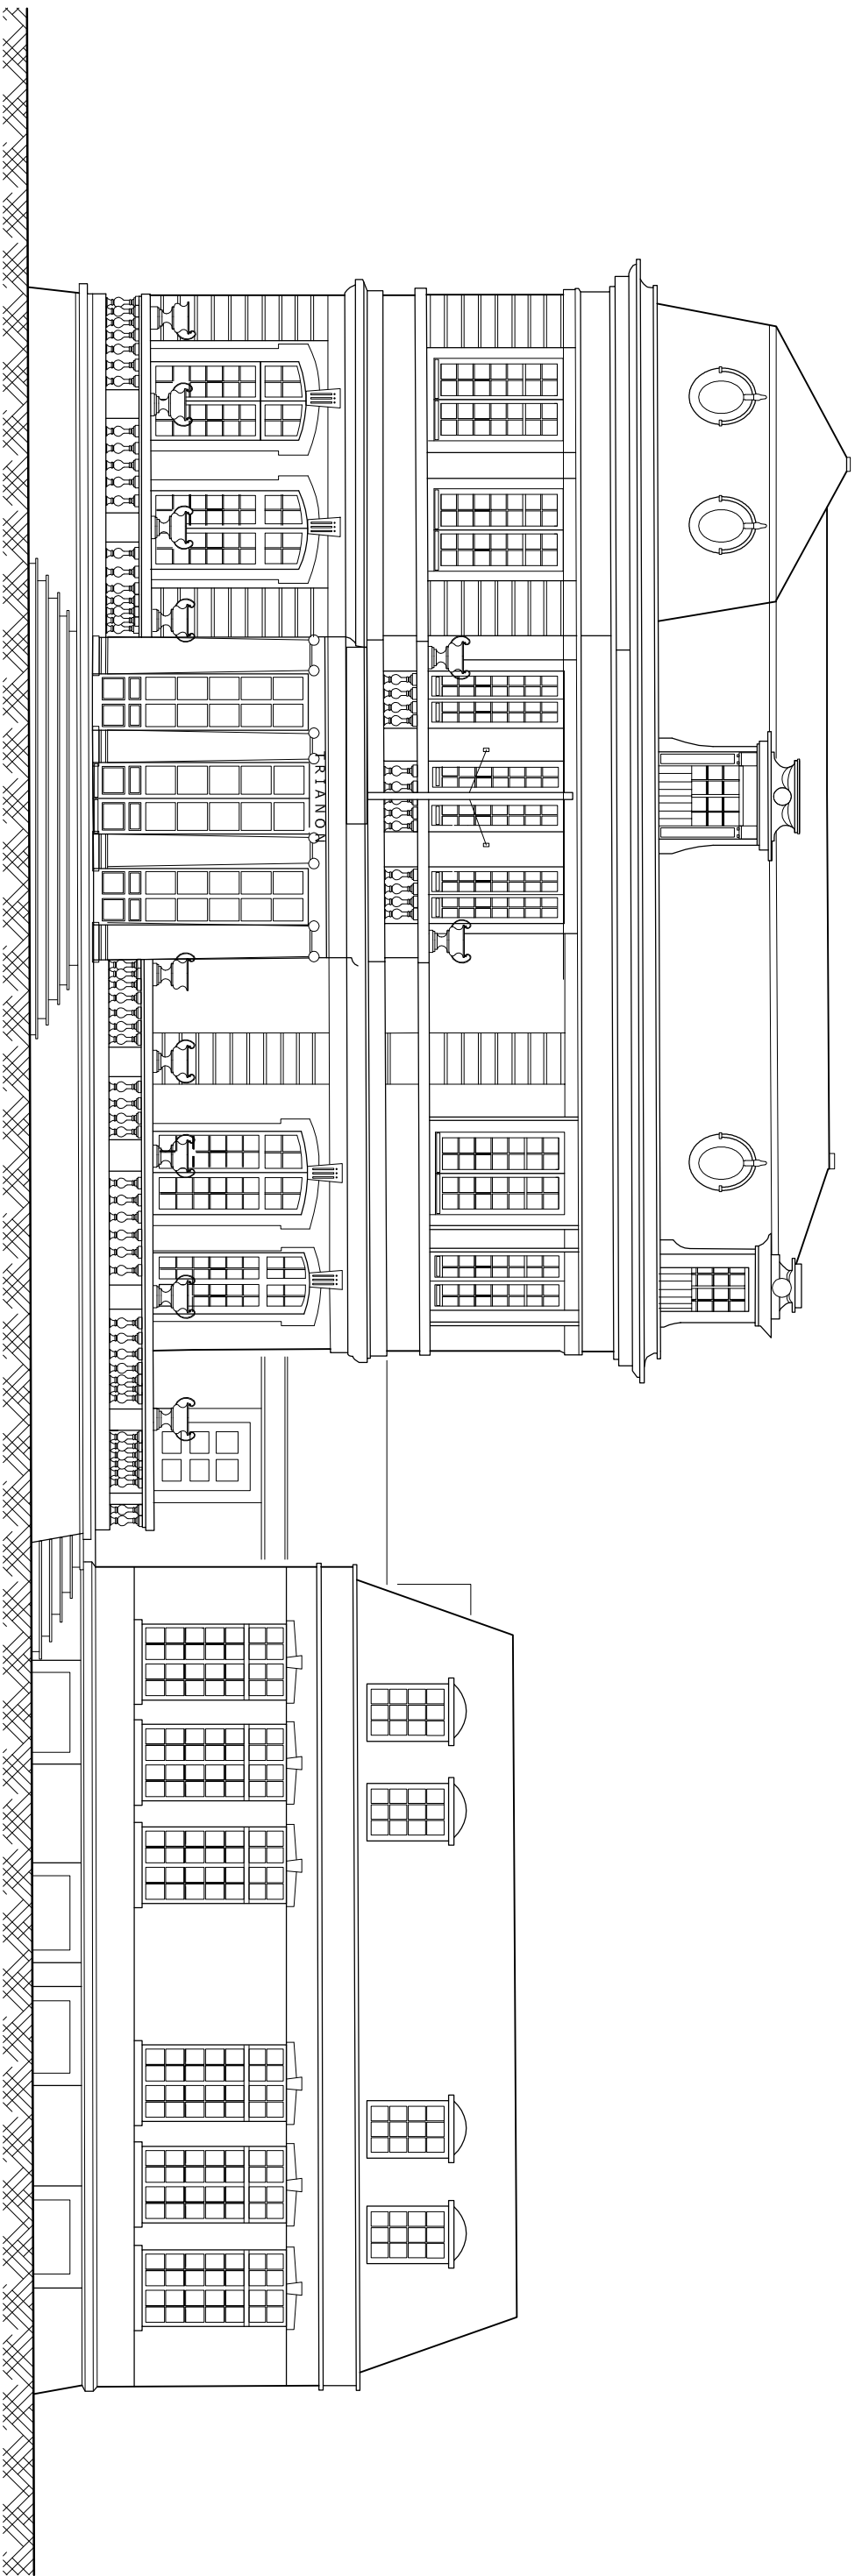

OOSTGEVEL



ARCHITECTEN STEDENBOUWKUNDIGEN

project:	Villa Trianon Breda					
onderdeel:	Bestaande toestand oostgevel					
datum:	21 juli 2020	status:	Concept	wijziging A:	18 mei 2021	D
schaal:	1:100	getekend:	div	B:		E:
formaat:	A3	info niveau:	-	C:		F:
contact:	www.rothuisen.eu			projectnummer:	20042	document: BT01



Gemeente Breda

Bijlage bij besluit
Z2020-007070-V01

Ven L