


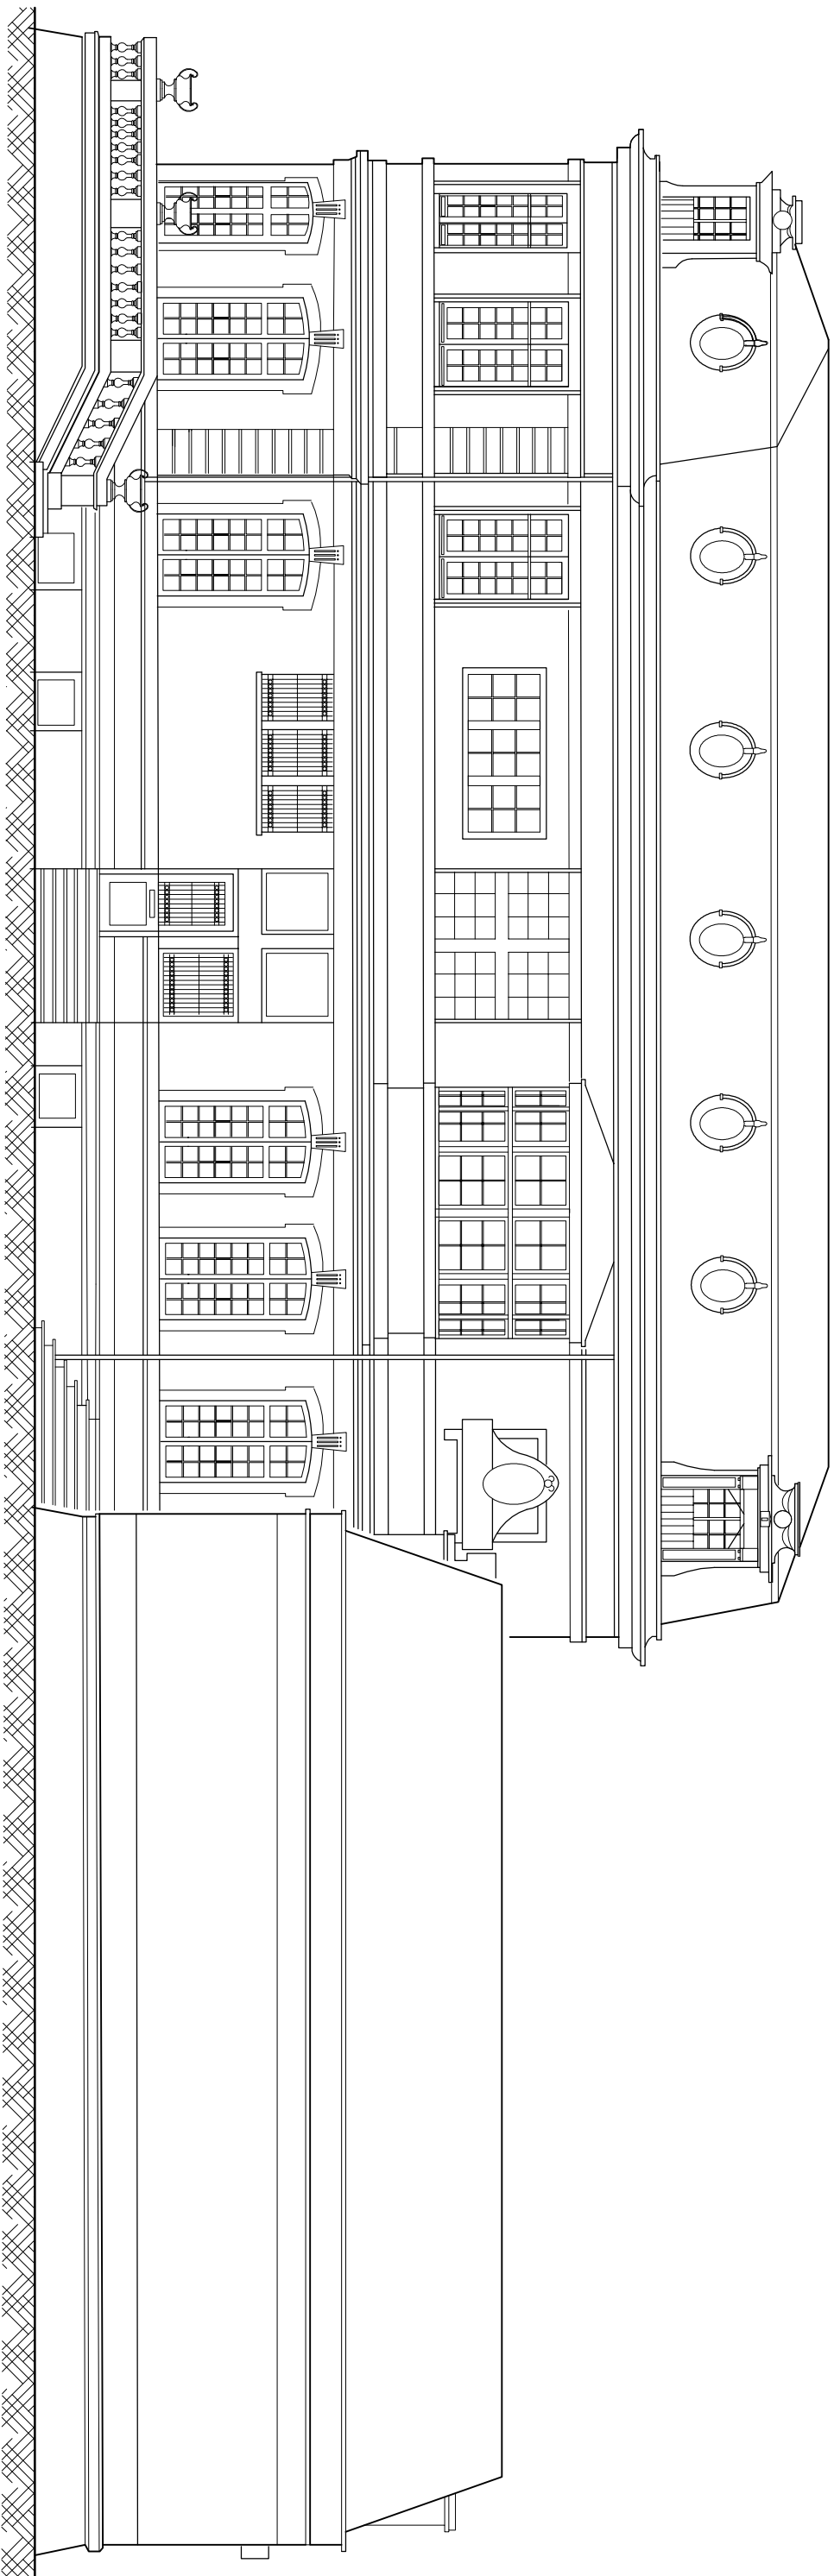

NOORDGEVEL



ARCHITECTEN STEDENBOUWKUNDIGEN

project:	Villa Trianon Breda				
onderdeel:	Bestaande toestand noordgevel				
datum:	21 juli 2020	status:	Concept	wijziging A:	18 mei 2021
schaal:	1:100	getekend:	div	B:	
formaat:	A3	info niveau:	-	C:	F:
contact:	www.rothuisen.eu		projectnummer: 20042		document: BT02



Gemeente Breda

Bijlage bij besluit
Z2020-007070-V01

Ven L