


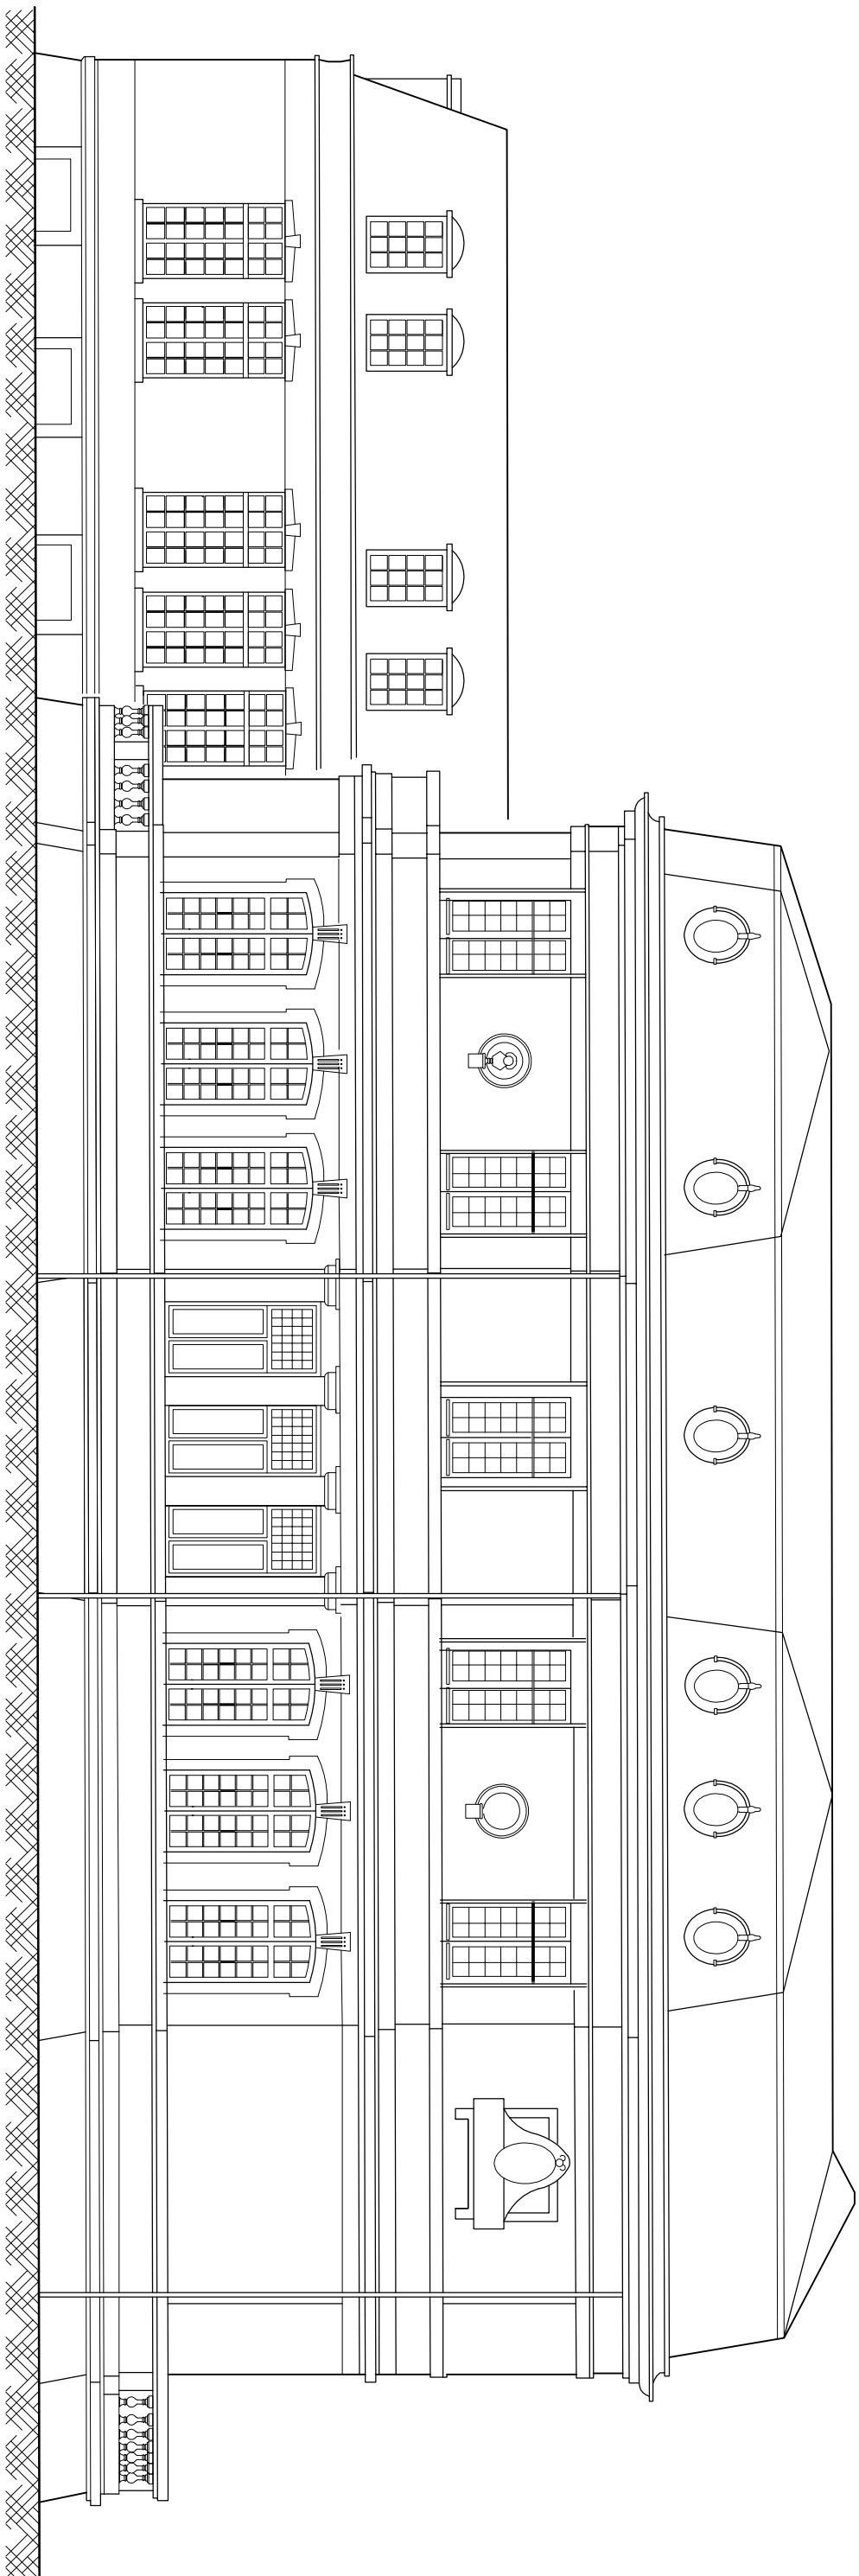

ZUIDGEVEL



ARCHITECTEN STEDENBOUWKUNDIGEN


project:	Villa Trianon Breda					
onderdeel:	Bestaande toestand zuidgevel					
datum:	21 juli 2020	status:	Concept	wijziging A:	18 mei 2021	
schaal:	1:100	getekend:	div	B:		
formaat:	A3	info niveau:	-	C:		
contact:	www.rothuisen.eu			projectnummer:	20042	document: BT04



Gemeente Breda

Bijlage bij besluit
Z2020-007070-V01

Ven L

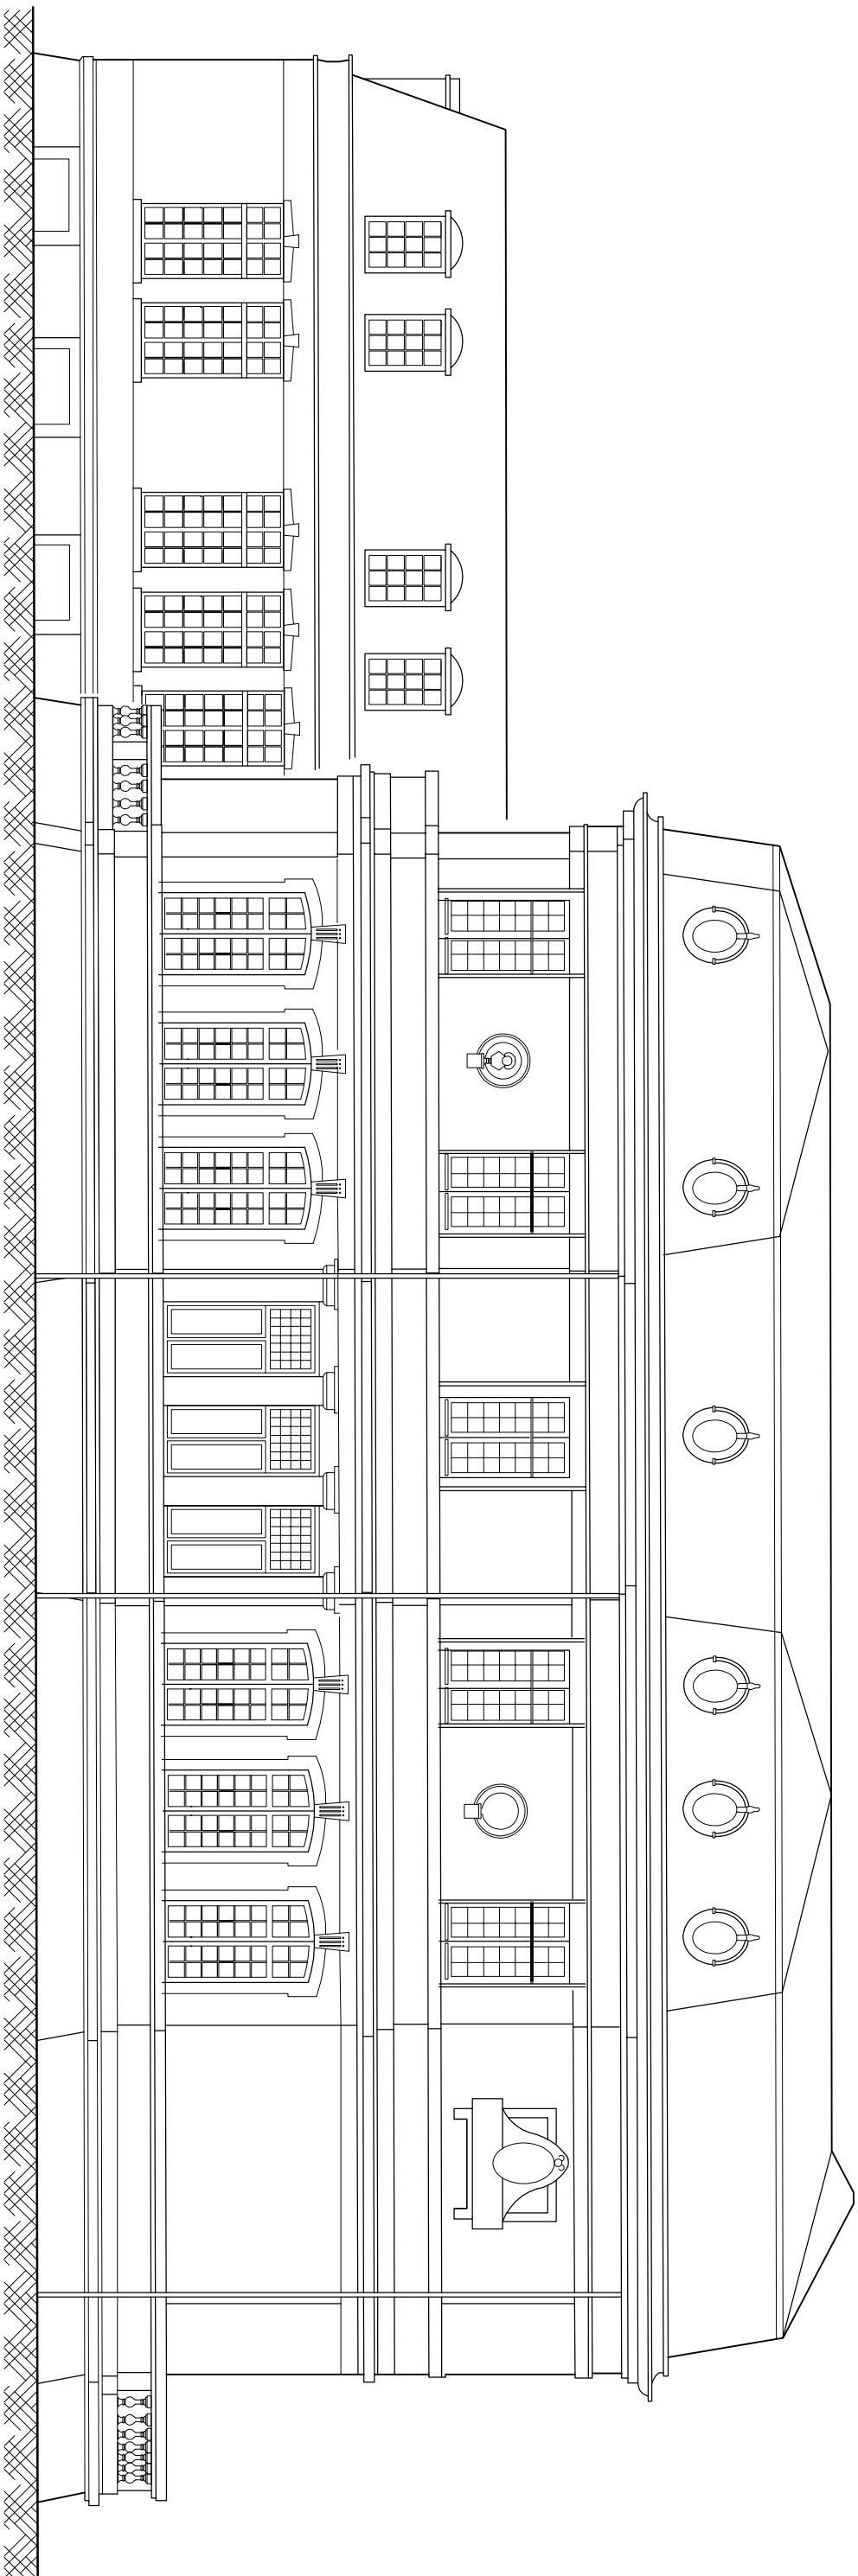

ZUIDGEVEL



ARCHITECTEN STEDENBOUWKUNDIGEN

project:	Villa Trianon Breda					
onderdeel:	Bestaande toestand zuidgevel					
datum:	21 juli 2020	status:	Concept	wijziging A:	18 mei 2021	D:
schaal:	1:100	getekend:	div	B:		E:
formaat:	A3	info niveau:	-	C:		F:
contact:	www.rothuisen.eu		projectnummer: 20042		document: BT04	