


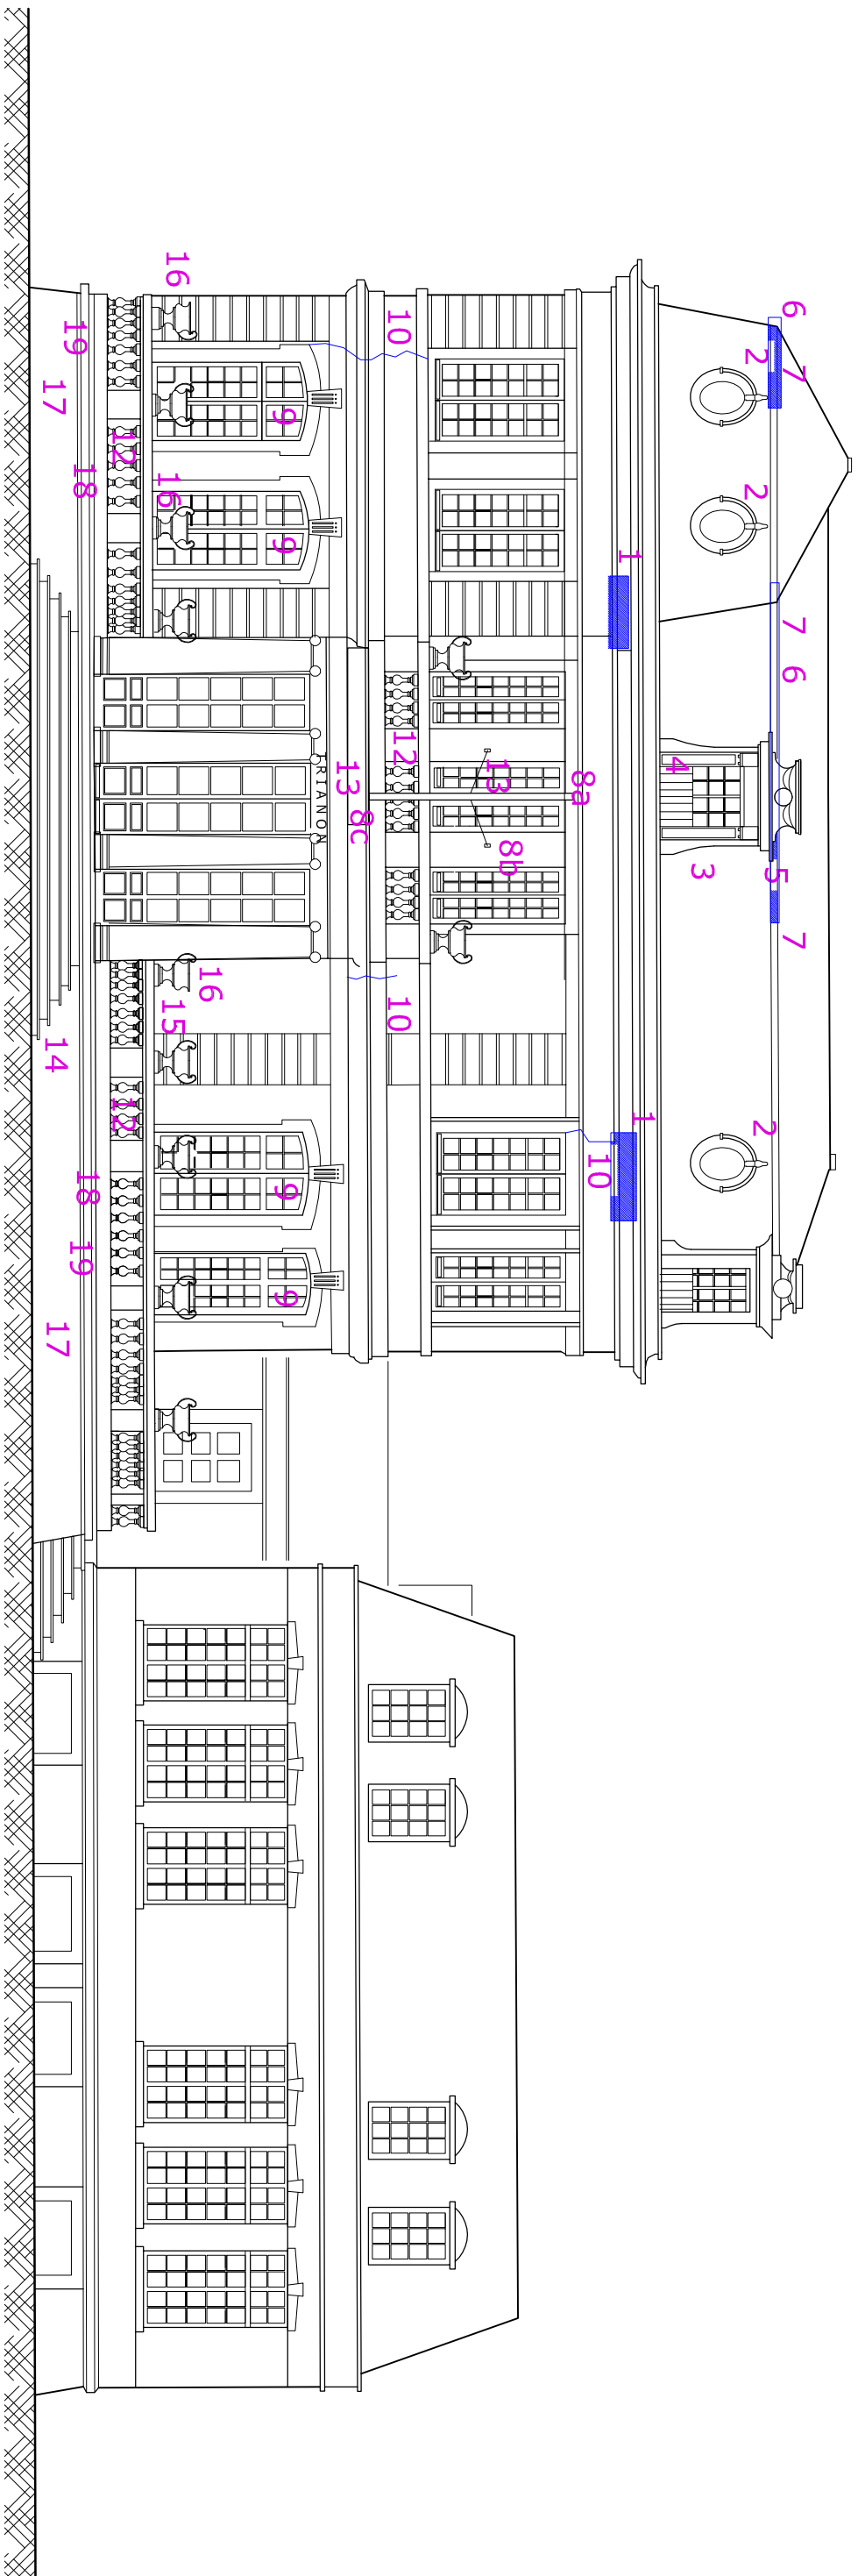

OOSTGEVEL

- ALGEMEEN Volledige schilderbeurt al het houtwerk
- ALGEMEEN Ernstige scheurvorming gevelpleisterw. herstellen met kalkgeb. pleistermortel en wap.
- ALGEMEEN Kleine houtrot onderzijde vensters+deuren
- ALGEMEEN Stopverf + verflaag in vensters plaatselijk onthecht
- 1 Goottjst houtrotsanering uitvoeren in bestaande houtsoort
- 2 Ossenen max. behoud van materiaal. Houtrotsanering onderzijde, zinkafdekkingen vervangen, plaatselijk dennenappels bovenzijde herstellen. Leidewerk rond ogen vervangen in afkomende leien noordelijk dakvlak
- 3 Onderzijde wangplanken houtrotsanering
- 4 IJzeren balustradehek grondig ontroesten - klein opaswerk in situ
- 5 Houten lijstwerk dakkapel herstellen
- 6 Houtwerk boeibord aangetast, stadsuitlopen ontstoppen
- 7 Stadsuitloop ontstoppen, evt, vervangen
- 8a Vlaggenmast vervangen
- 8b IJzerwerk verankering vlaggenmast grondig stralen + opnieuw conserveren
- 8c Roestvlek in gevel reinigen
- 9 Rolliken demonteren, gangbaar maken en kleine houtrotsanering
- 10 Scheurvorming constructief gevel: pleisterwerk verwijderen, scheuren inboeten, pleisteren

- 11 Houtrotsanering goottjst tpv lekkende goot
- 12 Plaatselijk nieuwe balusters aanbrengen als bestaand(fijnkorrelige gietmortel)
- 13 Beugel lantaarn klein opaswerk en opnieuw conserveren
- 14 Voegwerk tussen natuursteen trapblokken herstellen
- 15 Leveren + aanbrengen nieuwe vaas in fijnkorrelige gietmortel
- 16 Vaas: gebroken oor herplaatsen en aanhelen met fijnkorrelige gietmortel
- 17 Zandsteen blokken in plint : met alle voorzichtigheid borstelen
- 18 Aansluitvoegen tussen balustrade-elementen opnieuw aanbrengen
- 19 Loodspuwers bordes ontstoppen



Voor een verdere omschrijving van de werkzaamheden, wordt verwezen naar het bestek

project:	Villa Trianon Breda				
onderdeel:	Herstelltekening oostgevel				
datum:	21 juli 2020	status:	Def	wijziging A:	18 mei 2021
schaal:	1:100	getekend:	div	B:	17 juni 2021
formaat:	A3	info niveau:	-	C:	F:
contact:	www.rothuizen.eu		projectnummer:	20042	document: BT05