


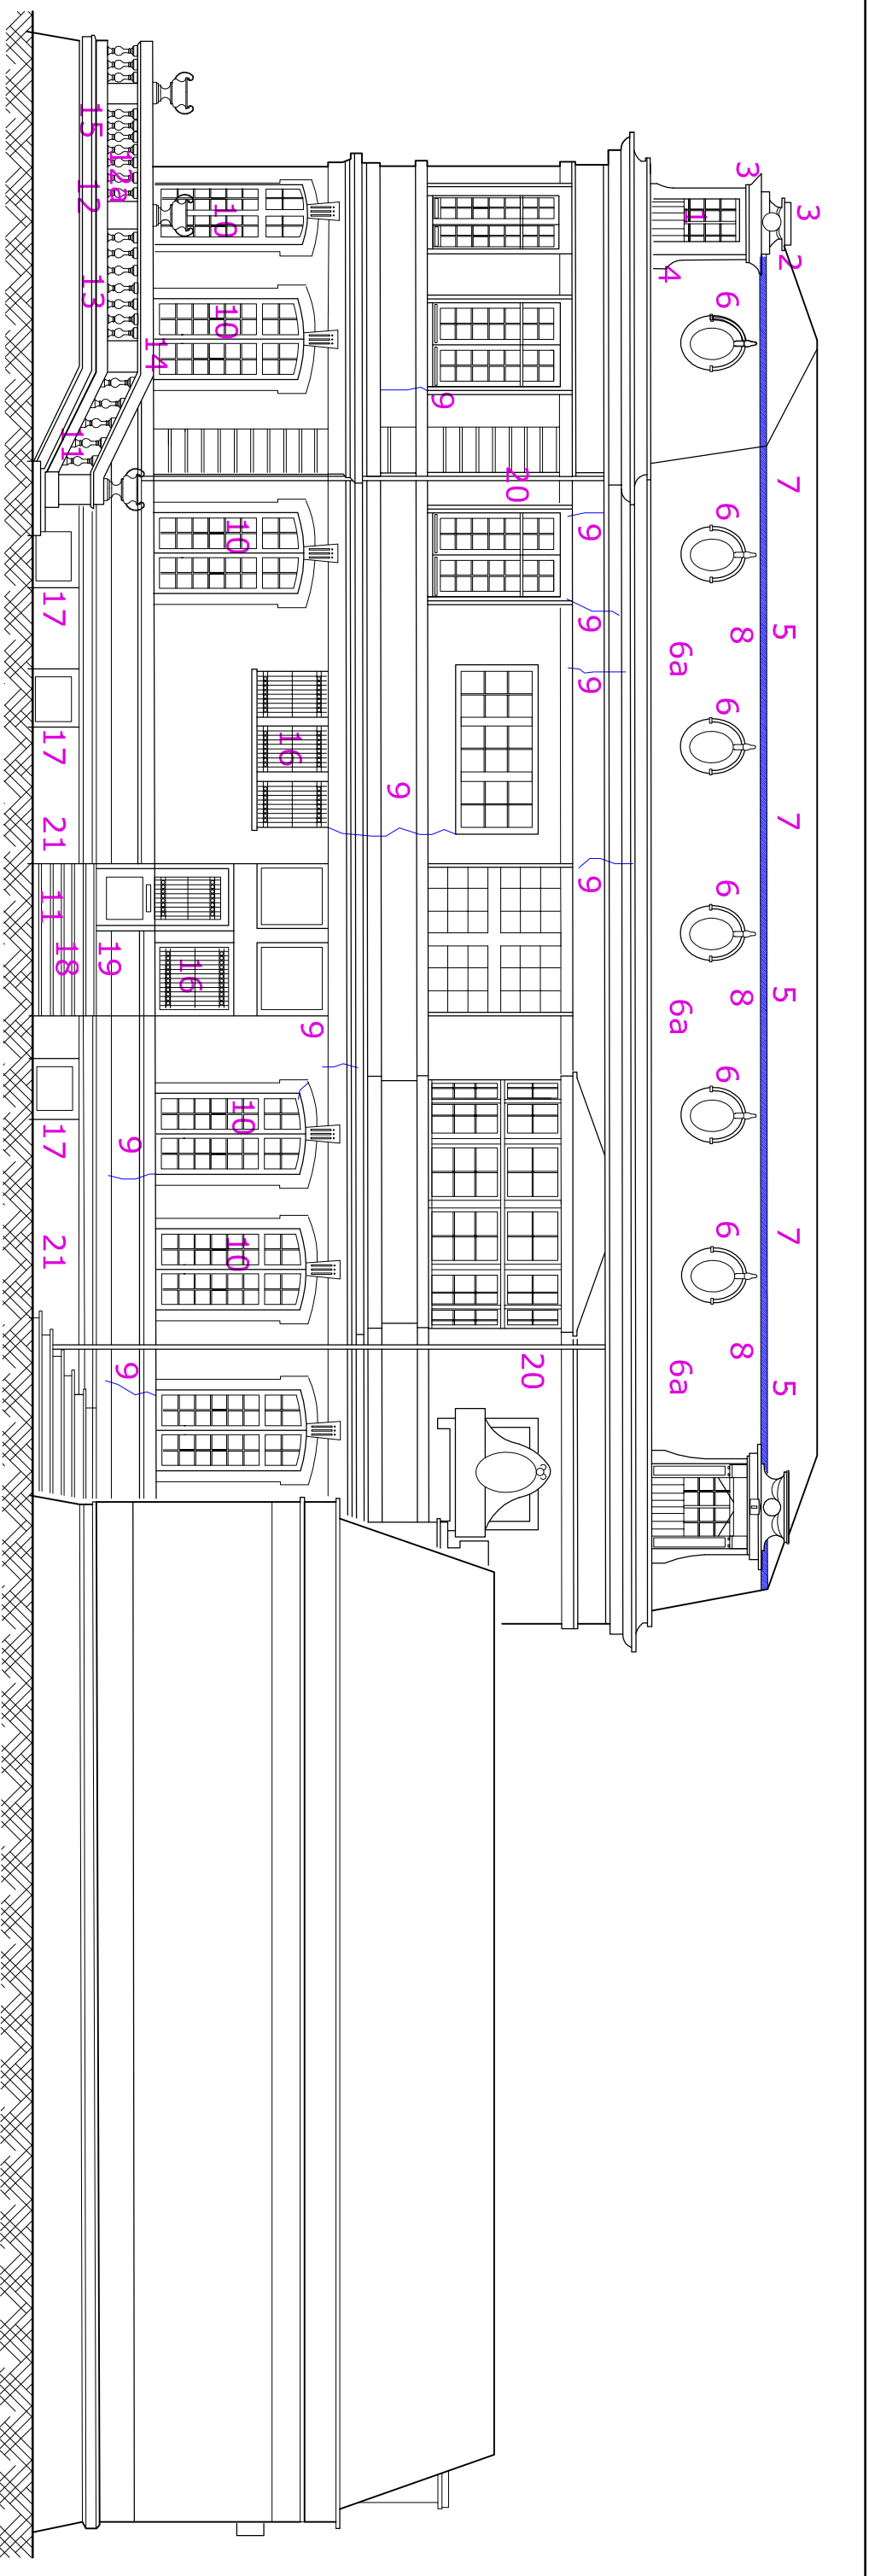

NOORDGEVEL

ALGEMEEN Volledige schilderbeurt al het houtwerk

ALGEMEEN Ernstige scheurvorming gevelpleisterw. herstellen met kalkgeb. pleistermortel en wap.

ALGEMEEN Kleine houtrot onderzijde vensters+deuren

ALGEMEEN Stopverf + verflaag in vensters plaatselijk onthecht

ALGEMEEN Nakijken fixeringen bliksemafleider. Dakaansluitingen en standleidingen

1 IJzeren balustradehek grondig ontroesten - klein oplaswerk in situ

2 Festoenen en medailon versieringen herstellen

3 Houten lijstwerk dakkapel herstellen

4 Onderzijde wangplanken houtrotsanering in bestaande houtsoort

5 Stadsuitloop ontstoppen, evt, vervangen

6 Ossenogen max. behoud van materiaal. Houtrotsanering onderzijde, zinkafdekkingen vervangen, plaatselijk dennenappels bovenzijde herstellen.

6a Leidewerk dakvlak vervangen in Penrhyn leien

7 Houtwerk boeibord aangetast, herstellen in in bestaande houtsoort, stadsuitlopen ontstoppen

8 Lood boven leibedekking nazien en herstellen

9 Scheurvorming constructief gevel: pleisterwerk verwijderen, scheuren inboeten, pleisteren

10 Rolluiken demonteren, gangbaar maken en kleine houtrotsanering

11 Scheurherstel treden

12 Aansluitvoegen tussen balustrade-elementen opnieuw aanbrengen

12a Plaatselijk nieuwe balusters aanbrengen als bestaand in gewapend beton

13 Loodspuwers bordes ontstoppen

14 Leveren + aanbrengen nieuwe vaas fijnkorrelige gietmortel

15 Tegelwerk bordes ophogen

16 Trailewerk ontroesten en klein herstel

17 Schilderwerk souterainramen

18 Trap: Nader onderzoek naar funderingsherstel

Maximaal behoud van onderdelen

19 Terrazo met mozaïk bordes maximaal behouden bij constr. herstel

20 HWA gietijzeren ondereind conserveren - PVC deel vervangen in zink

21 Zandsteen blokken in plint : met alle voorzichtigheid borstelen

ROTHUIZEN

ARCHITECTEN STEDENBOUWKUNDIGEN

Voor een verdere omschrijving van de werkzaamheden,
wordt verwezen naar het bestek

project:	Villa Trianon Breda					
onderdeel:	Herstelltekening noordgevel					
datum:	21 juli 2020	status:	Def	wijziging A:	18 mei 2021	D:
schaal:	1:100	getekend:	div	B:	17 juni 2021	E:
formaat:	A3	info niveau:	-	C:		F:
contact:	www.rothuizen.eu		projectnummer:		20042	document:
					BT06	