


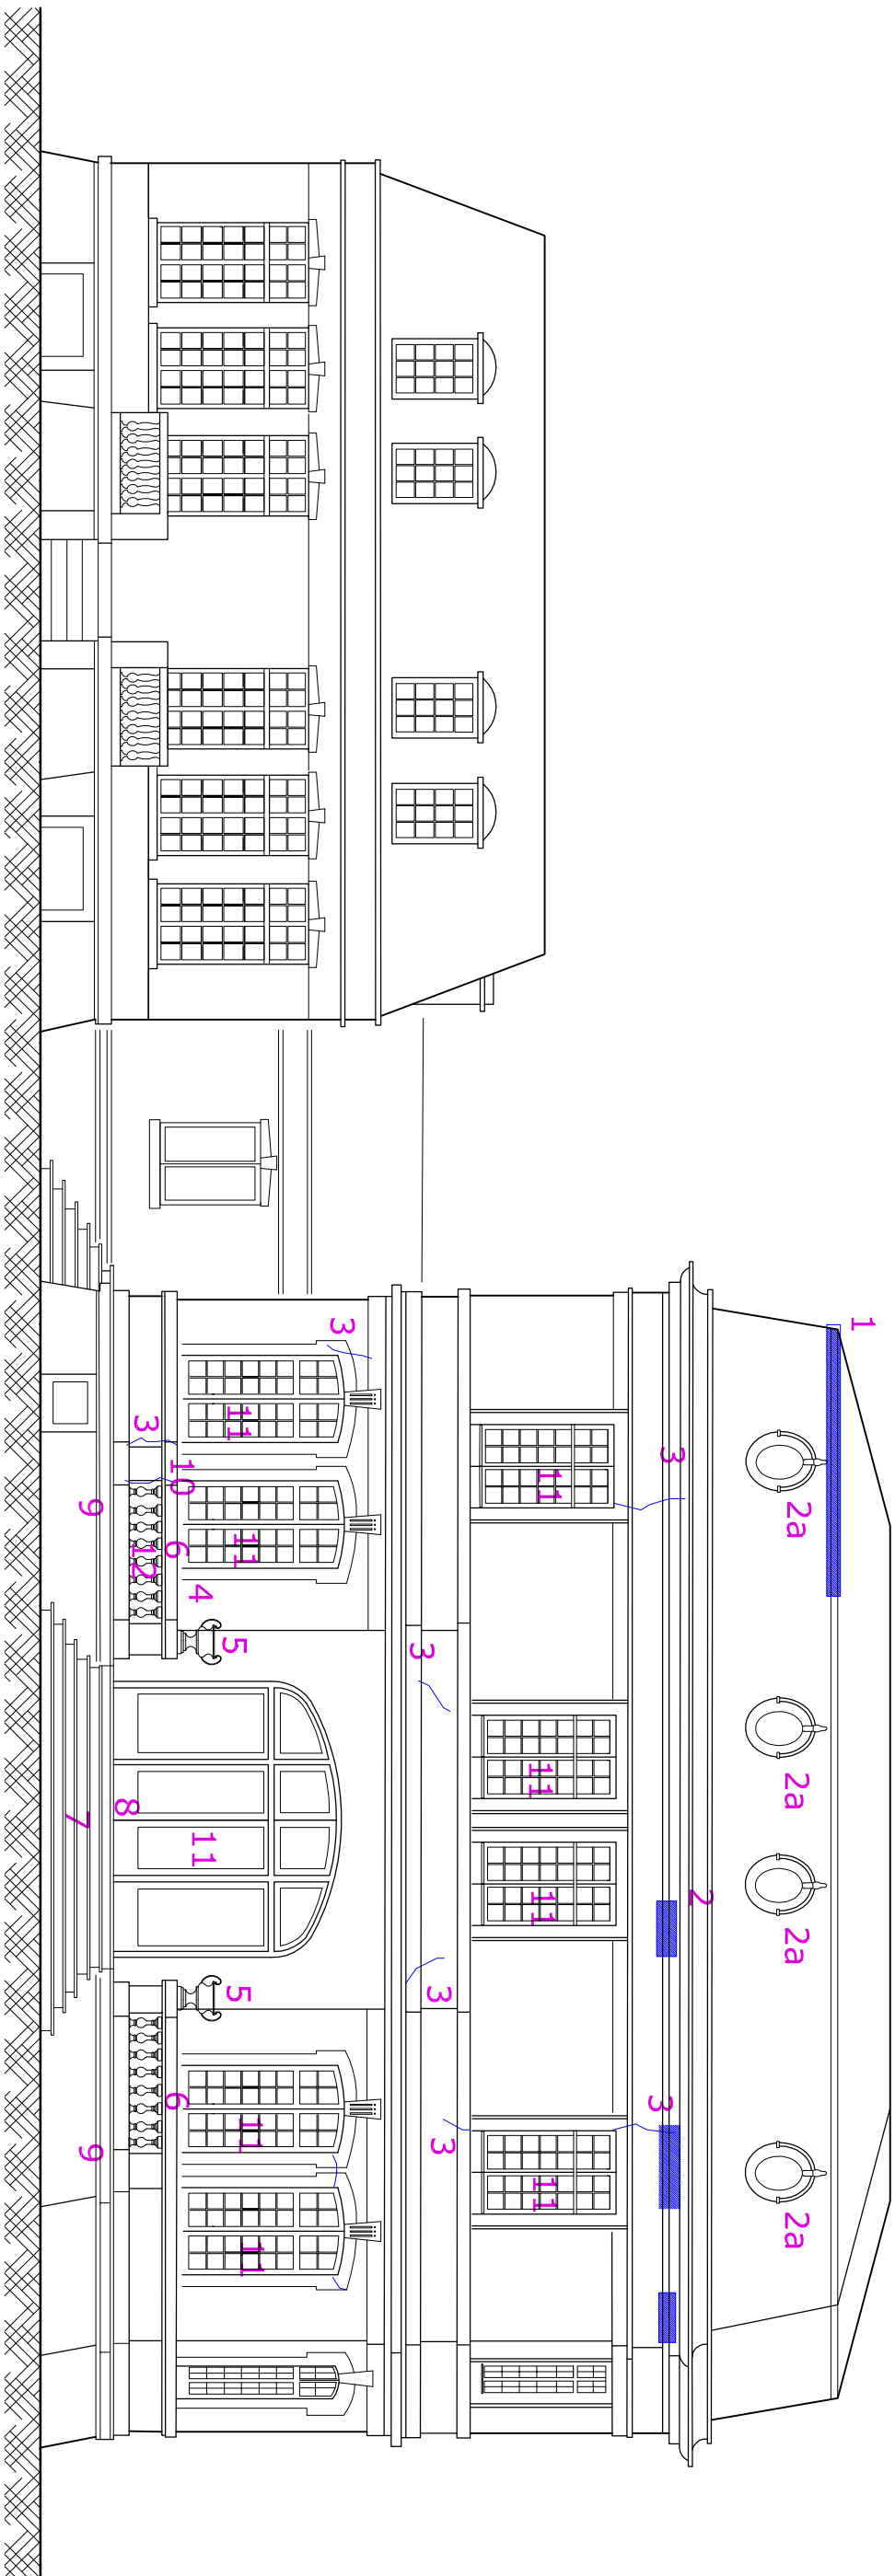

ALGEMEEN Volledige schilderbeurt al het houtwerk

ALGEMEEN Ernstige scheurvorming pleisterwerk herstellen met kalkgebonden pleistermortel en stucwapening

ALGEMEEN Kleine houtrot onderzijde vensters+deuren

ALGEMEEN Stopverf + verflaag in vensters plaatselijk onthecht

1 Houtwerk boeibord aangetast, stadsuitlopen ontstoppen

2 Gootlijst houtrotsanering uitvoeren in bestaande houtsoort

2a Ossenogen max. behoud van materiaal. Houtrotsanering onderzijde, zinkafdekkingen vervangen in afkomende leien noordelijk dakvlak plaatselijk dennenappels bovenzijde herstellen. Leidekwerk rond ogen vervangen in

3 Scheurvorming constructief gevel: pleisterwerk verwijderen, scheuren inboeten, pleisteren

4 Houtrotsanering onderzijde kozijn in bestaande houtsoort

5 Leveren + aanbrengen nieuwe vaas in fijnkorrelige gietmortel

6 Plaatselijk pleisterwerkerherstel balusters

7 Nader onderzoek naar funderingsherstel, maximaal behoud van onderdelen

8 Mozaïk- en granitowerk bordes: visueel afwerken na herplaatsen

9 Aansluitvoegen tussen balustrade-elementen opnieuw aanbrengen

10 Bordesmuur pleisterwerk vervangen

11 Rolluik demonteren, gangbaar maken en kleine houtrotsanering

12 Plaatselijk nieuwe balusters aanbrengen als bestaand in fijnkorrelige gietmortel



ARCHITECTEN STEDENBOUWKUNDIGEN

Voor een verdere omschrijving van de werkzaamheden, wordt verwezen naar het bestek

project: Villa Trianon Breda

onderdeel: Hersteltekening westgevel

datum:	21 juli 2020	status:	Def	wijziging A:	18 mei 2021
schaal:	1:100	getekend:	div	B:	17 juni 2021
formaat:	A3	info niveau:	-	C:	
contact:	www.rothuizen.eu				
	projectnummer:	20042			
	document:	BT07			



Gemeente Breda

Bijlage bij besluit
Z2020-007070-V01

VenL