


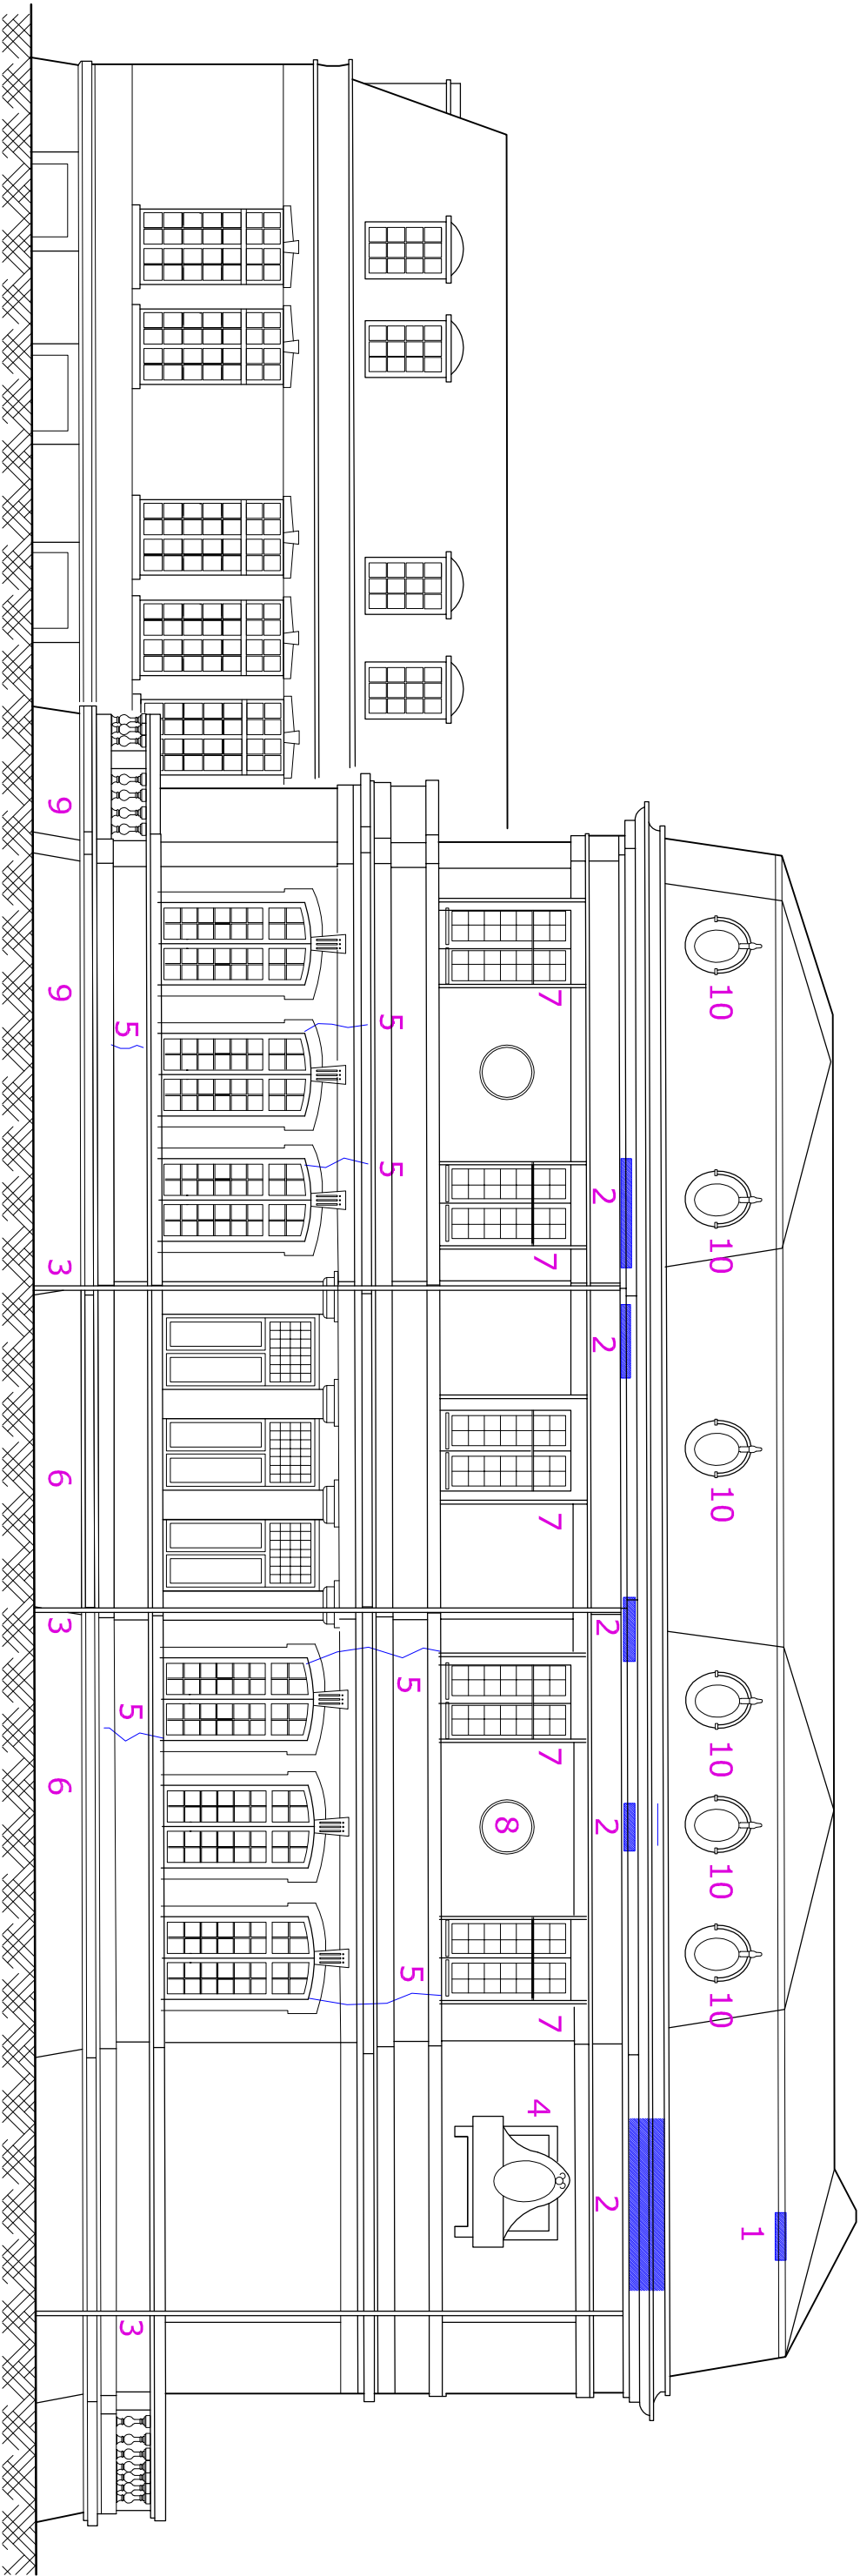

ZUIDGEVEL

ALGEMEEN Volledige schilderbeurt al het houtwerk

ALGEMEEN Ernstige scheurvorming pleisterwerk herstellen met kalkgebonden pleistermortel en stucwapening

ALGEMEEN Kleine houtrot onderzijde vensters+deuren

ALGEMEEN Stopverf + verflaag in vensters plaatselijk onthecht

ALGEMEEN Nakijken fixeringen bliksemafleider. Dakaansluitingen en standleidingen

1 Houtwerk boeibord aangetast, in bestaande houtsoort, stadsuitlopen ontstoppen

2 Gootlijst houtrotsanering uitvoeren in bestaande houtsoort

3 HWA gietijzeren ondereind conserveren - PVC deel vervangen in zink

4 Herstellen beschadiging in medaillon en festoenen

5 Scheurvorming constructief gevel: pleisterwerk verwijderen, scheuren inboeten, pleisteren

6 Zandsteen blokken in plint : met alle voorzichtigheid borstelen, losse schiflers verwijderen

7 Zonwering markiezen verwijderen

8 Reconstructie borstbeeld (naar voorbeeld borstbeeld zuidwestkant)

9 Gietijzeren roosters 3x vervangen

10 Ossenogen max. behoud van materiaal. Houtrotsanering onderzijde, zinkafdekkingen vervangen,

plaatselijk dennenappels bovenzijde herstellen. Leidekwerk rond ogen vervangen in afkomende exemplaren noord



ARCHITECTEN STEDENBOUWKUNDIGEN

Voor een verdere omschrijving van de werkzaamheden,
wordt verwezen naar het bestek

Gemeente Breda

Bijlage bij besluit
Z2020-007070-V01

Ven L

project:	Villa Trianon Breda				
onderdeel:	Herstelltekening zuidgevel				
datum:	21 juli 2020	status:	Def	wijziging A:	18 mei 2021
schaal:	1:100	getekend:	div	B:	17 juni 2021
formaat:	A3	info niveau:	-	C:	
contact:	www.rothuizen.eu		projectnummer: 20042		document: BT08

