



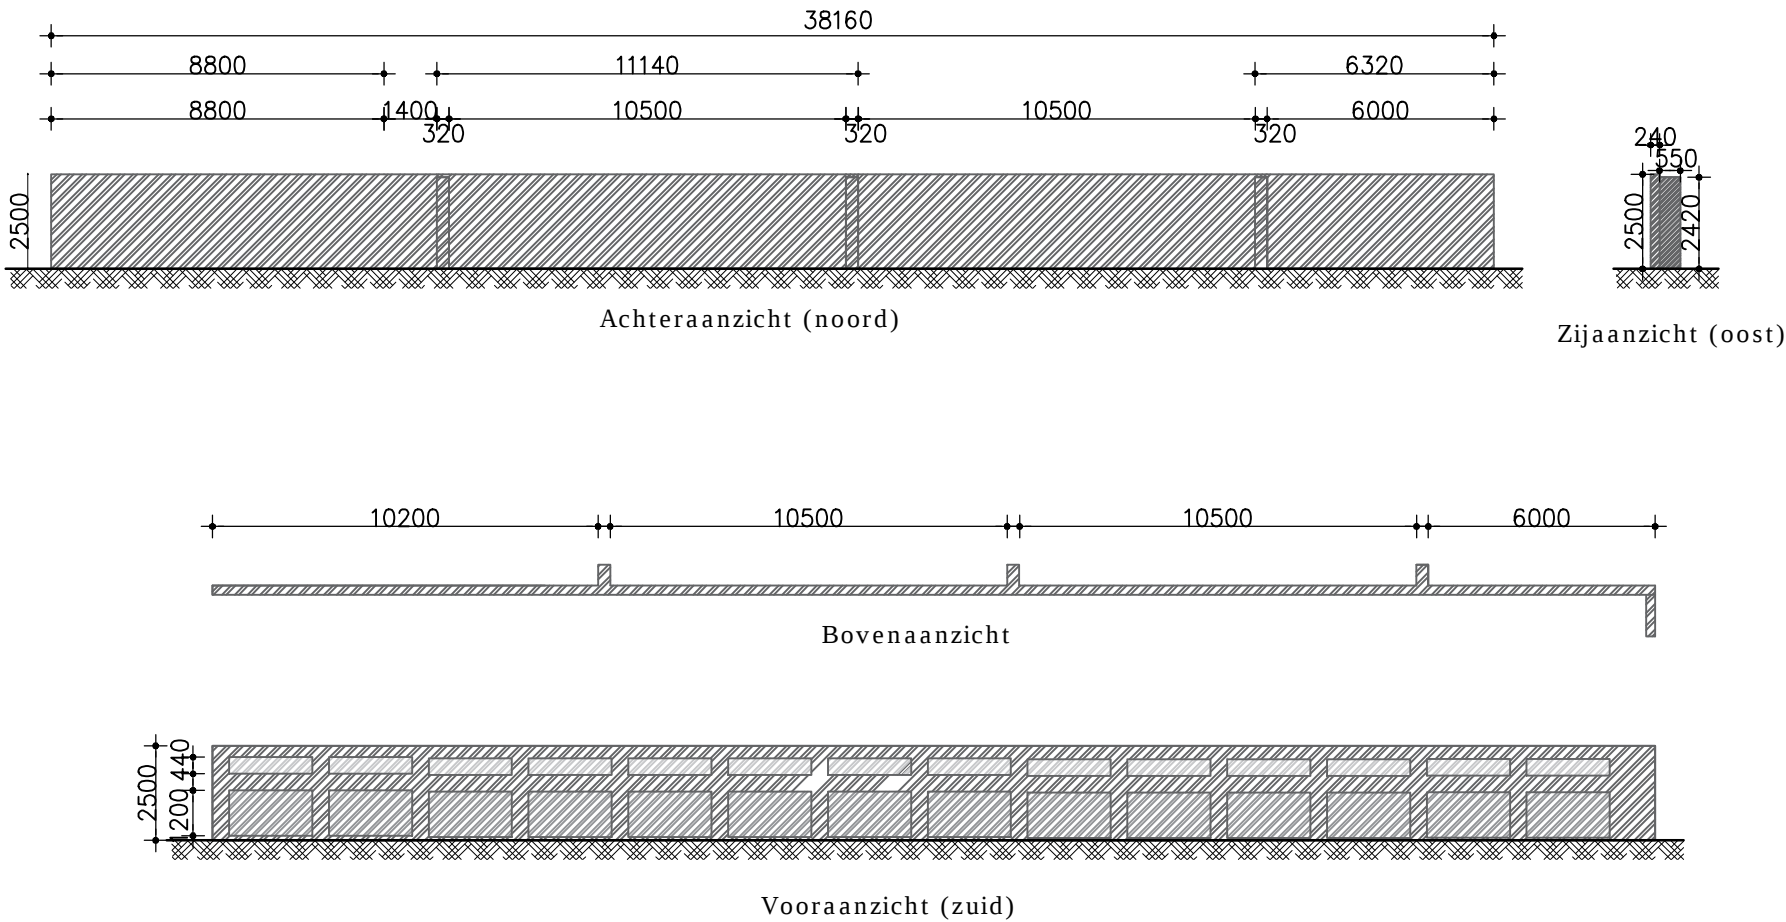

Bestaande situatie

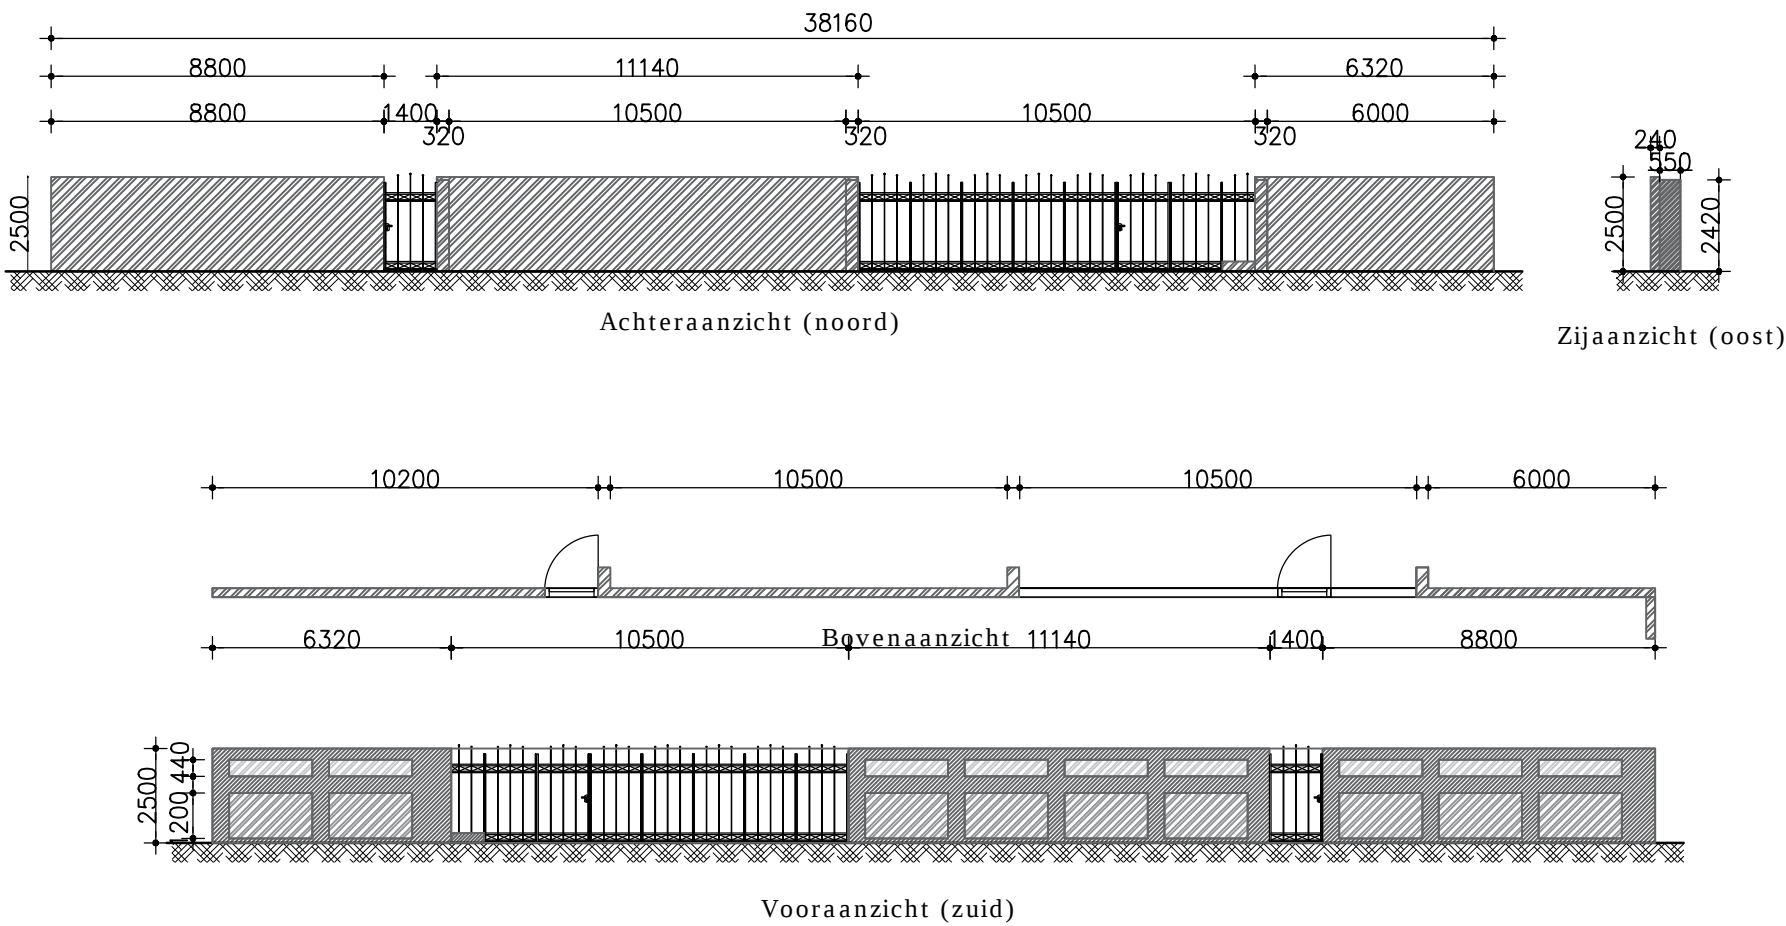

Nieuwe situatie



project:	Villa Trianon Breda			
onderdeel:	Bestaande en nieuwe toestand zuidelijke tuinmuur			
datum:	6 sept 2021	status:	Concept	wijziging A: D:
schaal:	1:200	getekend:	idi	B: E:
formaat:	A3	info niveau:	-	C: F:
		projectnummer:	20042	document: NT0
contact:	www.rothuizen.eu			