


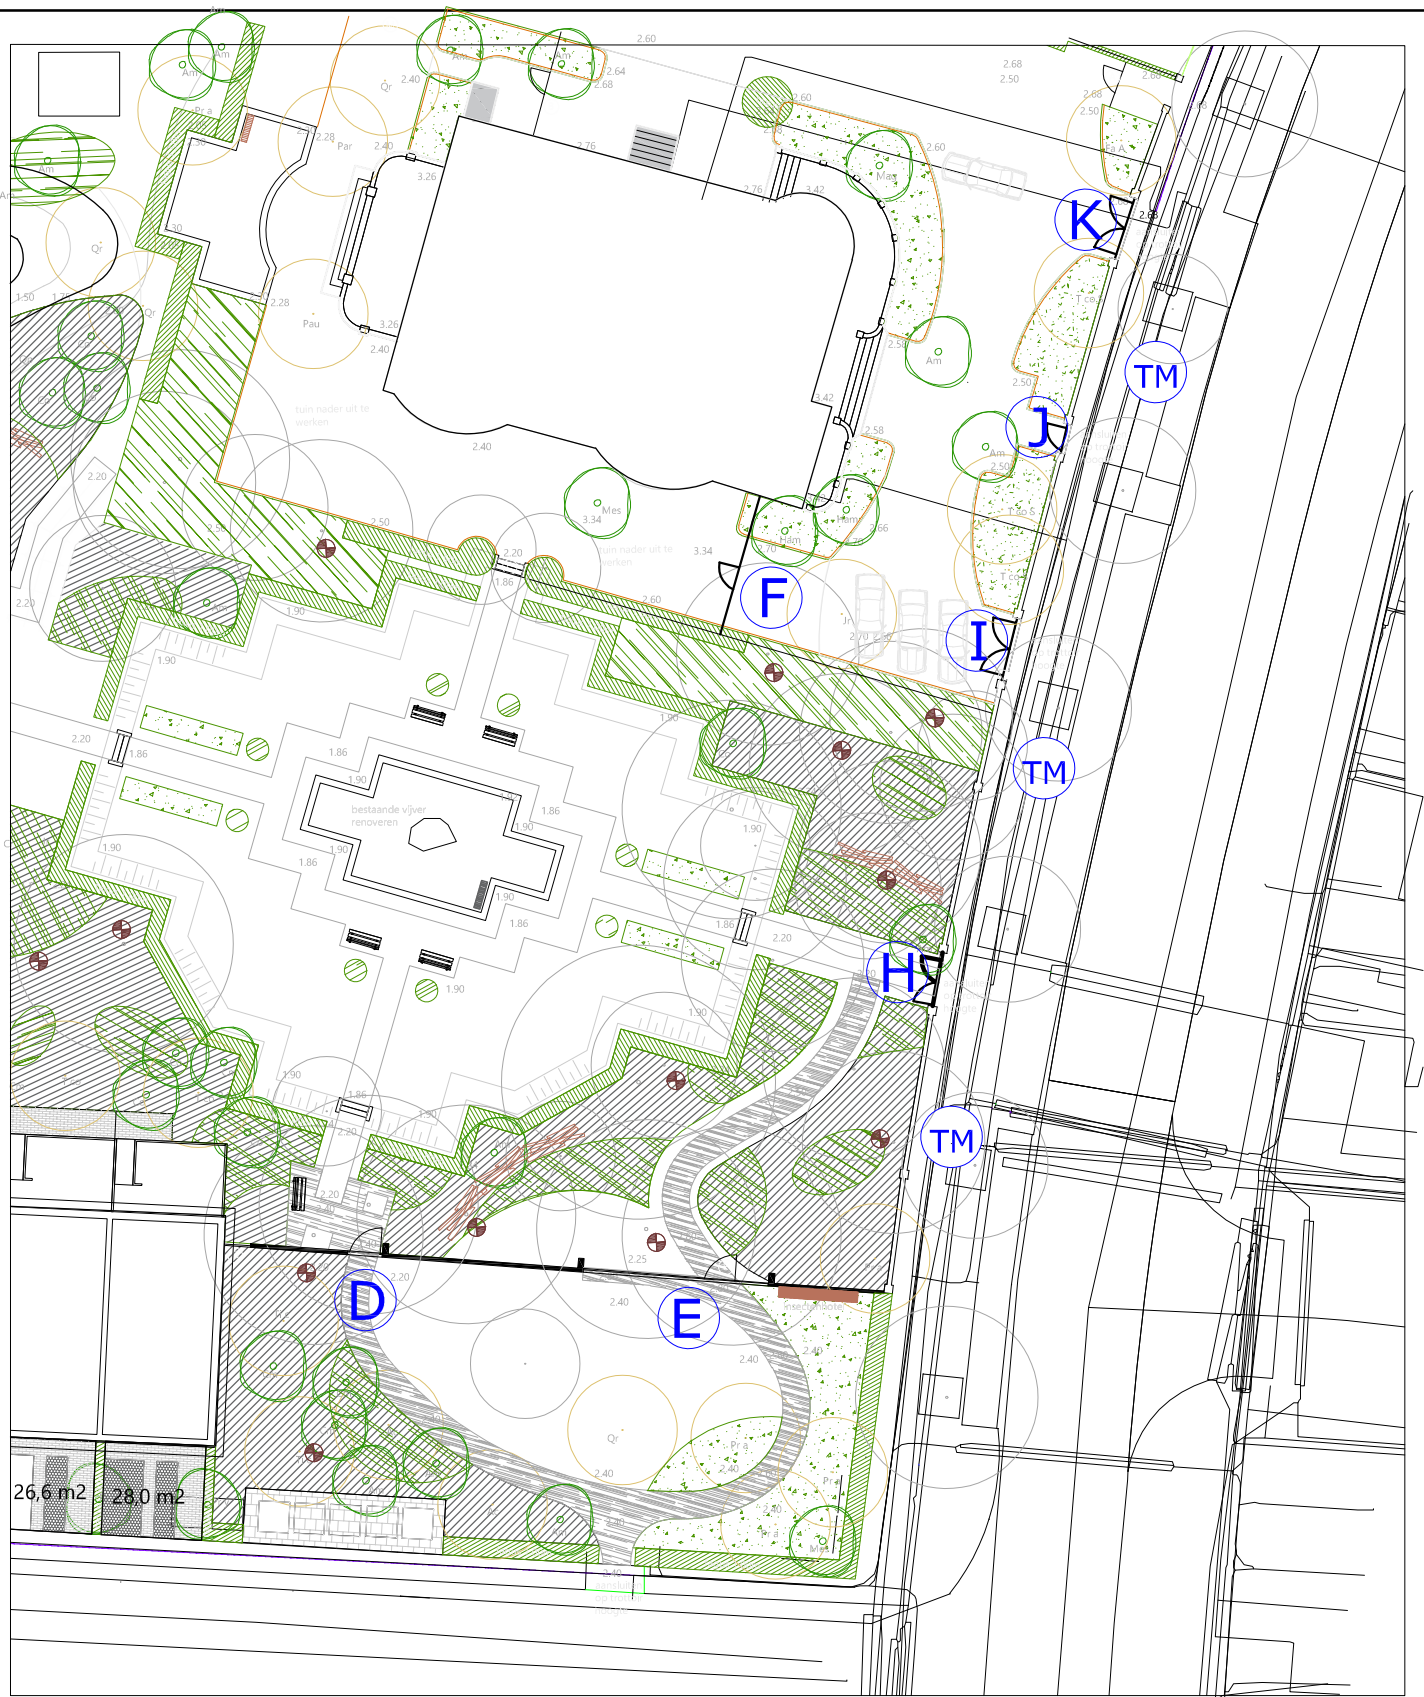

TM. Bestaande tuinmuur aan de Baronielaan. In situ herstellen gemetselde+gepleisterde penanten. Twee scheef gezakte penanten geheel opnieuw op metselen. Afwerking roomwit pleisterwerk in patroon als bestaand Smeedijzeren hekwerken tussen penanten demonteren, uitvoeren kleurenonderzoek, Bepalen def. kleur vermoedelijk is de bestaande roomwitte kleur origineel. Stralen, oplassen, scopreren, Tweelaags aflakken met de kwast (niet narollen).

K. Tijdelijke bouwingang / bestaand hekwerk Segment van de bestaande tuinmuur demonteren (2 penanten met tussenmuur en smeedijzeren hekwerk) met oog op hergebruik. Na afronding bouw, penanten en tussenmuur opnieuw op metselen en bestaand ijzeren hekwerk terugplaatsen. Afwerkingen als genoemd onder TM.

H./I./J. Smeedijzeren poorten losnemen. Bepalen def. kleur vermoedelijk is de bestaande roomwitte kleur origineel. Stralen, oplassen, scopreren, Tweelaags aflakken met de kwast (niet narollen). Terugplaatsen op de bestaande locatie.

F. Smeedijzeren hekwerk met poort. Bepalen def. kleur. Vermoedelijk is de bestaande roomwitte kleur origineel. Stralen, oplassen, scopreren, Tweelaags aflakken met de kwast (niet narollen).

D. en E. Tuinmuur zuidzijde. Aanbrengen sparingen zoals gevisualiseerd op pagina 37 document DO Materialisatie van Bosch en Slabbers en tekeningen bestaand en nieuw van Rothuizen. Nieuw aan te brengen hekwerken/poorten cf. hekwerken bij stadswoningen / appartementengebouw (inrit)

Onderlegger tekening van Bosch en Slabbers
Basistekening 20220118



ARCHITECTEN STEDENBOUWKUNDIGEN

Voor een verdere omschrijving van de werkzaamheden,
wordt verwezen naar het bestek

project:	Villa Trianon Breda			
onderdeel:	Bestaande terreinafrasteringen en tuinmuur			
datum:	18 mei 2021	status:	Definitief	wijziging A: 31-08-21 D:
schaal:	n.v.t.	getekend:	div	B: 18-11-21 E:
formaat:	A3	info niveau:	-	C: 19-1-22 F:
		projectnummer:	20042	document: NT06
contact:	www.rothuizen.eu			