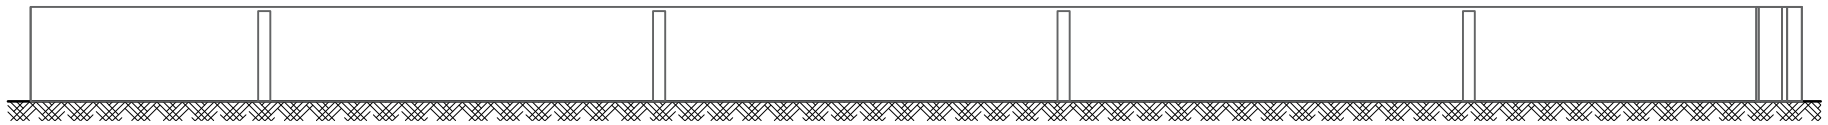

Achteraanzicht (noord)

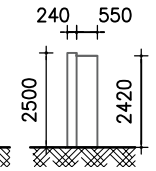

Zijaanzicht (oost)

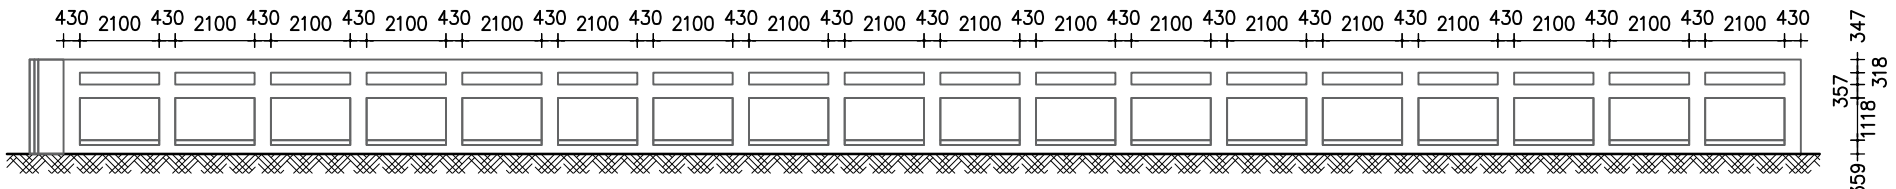

Vooraanzicht (zuid)

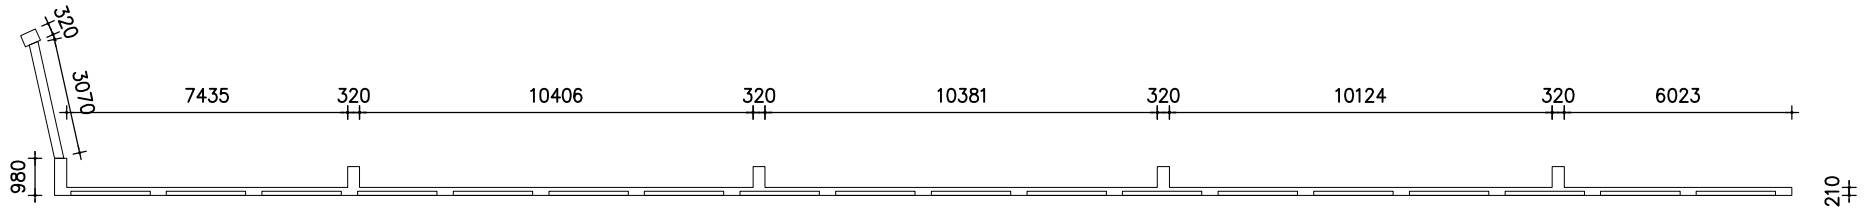

Bestaande situatie

OPMERKINGEN INMETING
- Steunberen noordzijde beperkt in te meten vanwege vele begroeiing
- Positie steunberen noordzijde komen niet overeen met muurpenanten zuidzijde

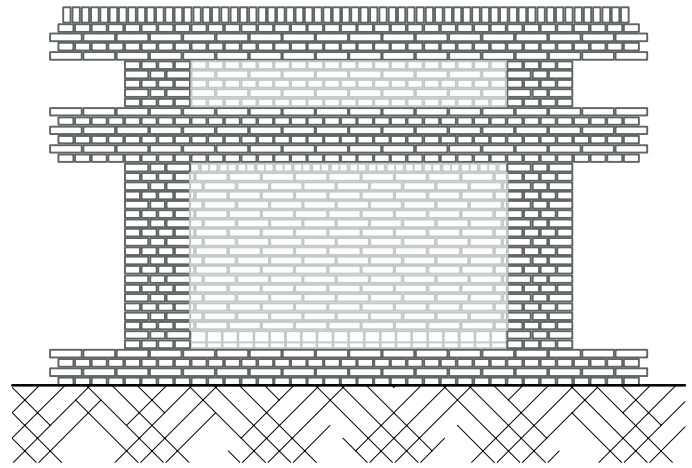

Vooraanzicht (zuid) aanzicht segment 1:50
met metselverband

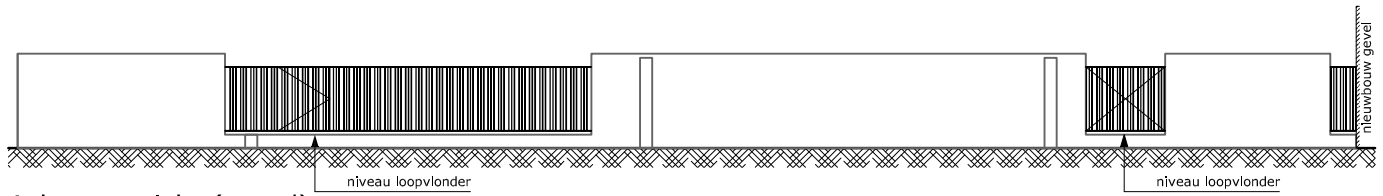

Achteraanzicht (noord)

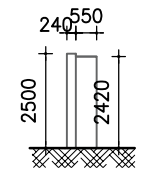

Zijaanzicht (oost)

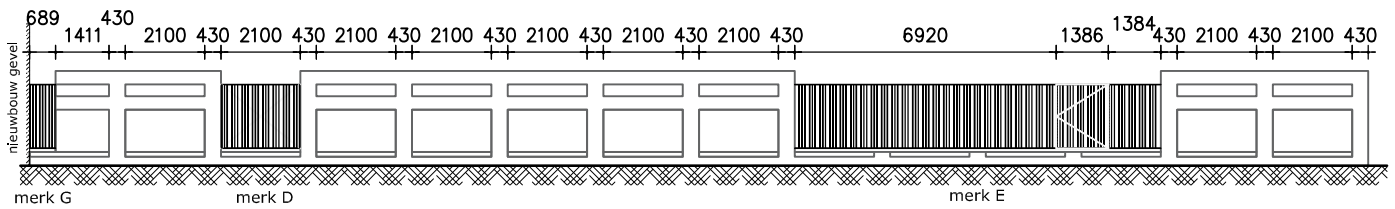

Vooraanzicht (zuid)

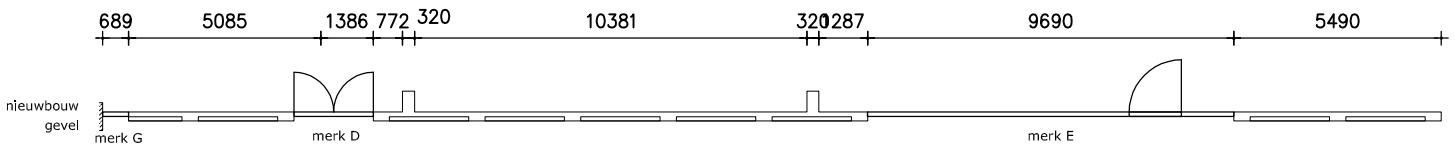

Nieuwe situatie

OPMERKINGEN
- Uitvoering hekwerk cf. hekwerken bij stadswoningen / appartementengebouw (inrit)
- Stabiliteit muur eerst te bezien door constructeur alvorens sparingen aan te brengen
- Plaats hekwerken gebaseerd op de positie muurpenanten zuidzijde

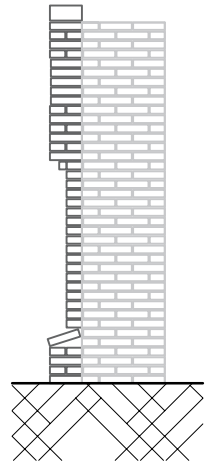

Zijzicht (oost) aanzicht segment 1:50
met metselverband

ROTHUIZEN

ARCHITECTEN STEDENBOUWKUNDIGEN

project:	Villa Trianon Breda						
onderdeel:	Bestaande en nieuwe toestand zuidelijke tuinmuur						
datum:	6 sept 2021	status:	Definitief	wijziging A:	17-01-2022	D:	
schaal:	1:200	getekend:	idi / ksi	B:		E:	
formaat:	A3	info niveau:	-	C:		F:	
				projectnummer:	20042	document:	NT07
contact:	www.rothuizen.eu						

Gemeente Breda

Bijlage bij besluit
Z2020-007070-V01

Ven L