


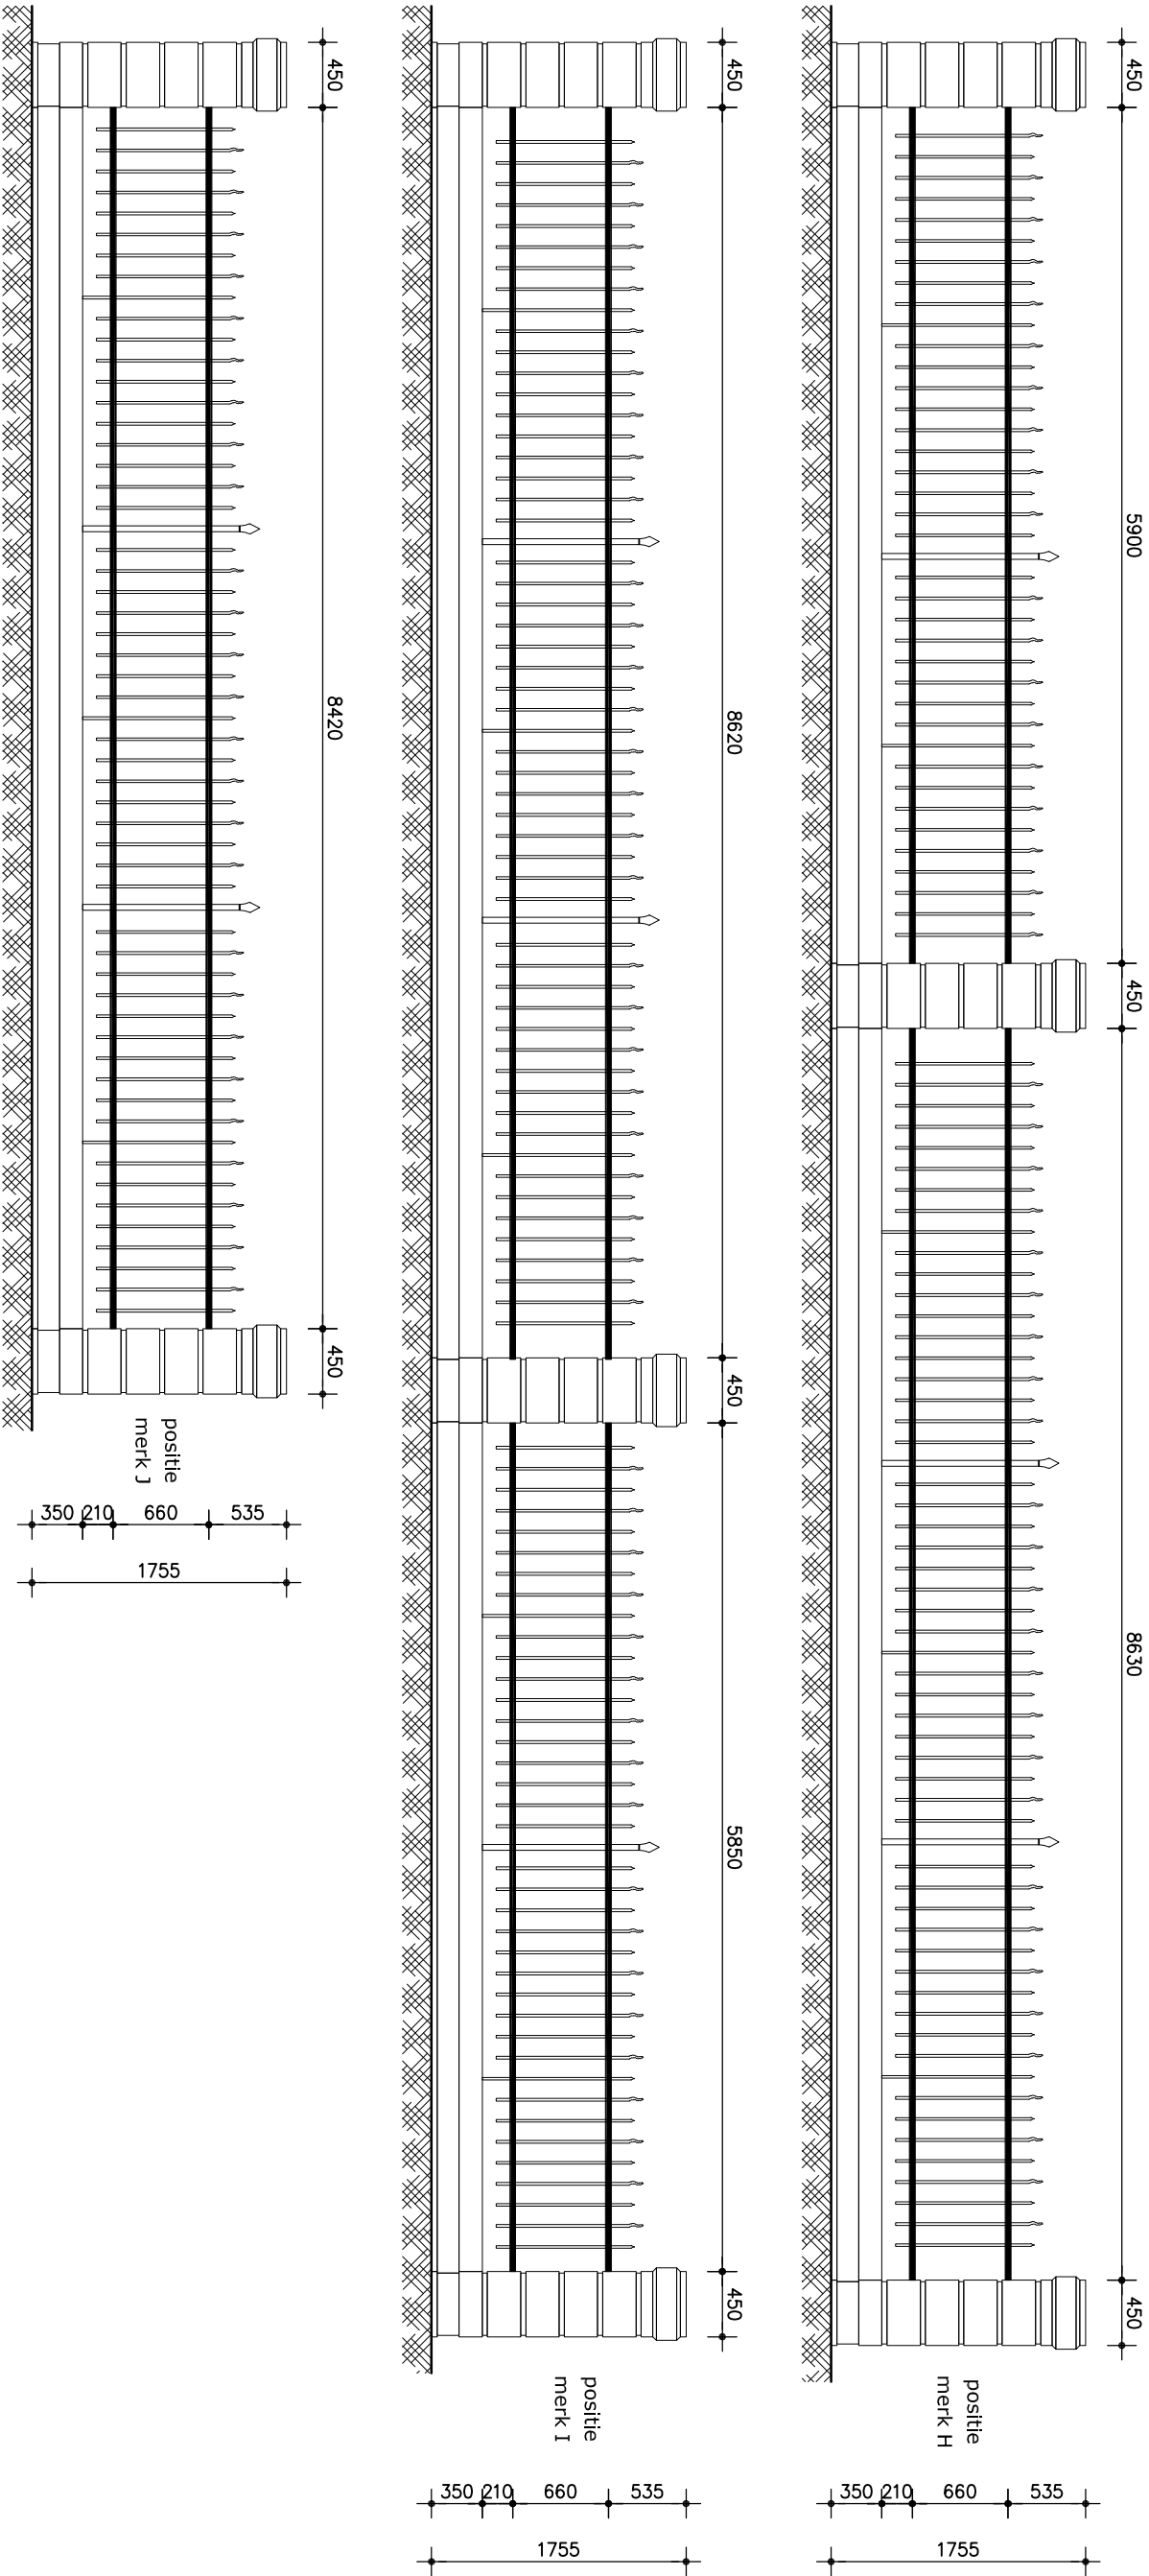

ARCHITECTEN STEDENBOUWKUNDIGEN

project:	Villa Trianon Breda			
onderdeel:	Bestaande Hekwerken Merk H, I, J			
datum:	17 jan 2022	status:	Concept	wijziging A:
schaal:	1:50	getekend:	ksl	B:
formaat:	A3	info niveau:	-	C:
projectnummer: 20042		document: NT08		
contact: www.rothuizen.eu				

Gemeente Breda

Bijlage bij besluit
Z2020-007070-V01

VenL