


MATERIËLISATIE EXTERIEUR WONINGEN

gevel	metselwerk	zwart geventileerd
kozijnen/ramen/deuren	afgeronde hoeken	
beglazing	aluminium	RAL9004 gepoedercoat
lekdorpels/waterslagen	widverband	transparant
dakrand	aluminium	RAL9004 gepoedercoat
privacy'schermen	zonwerend	RAL9004 gepoedercoat
privacy'schermen vulling	aluminium of zwart zink	
hekwerk frans balkon	staal	RAL9004 gepoedercoat
HWA+moodverstoren	gelaagd glas	opaal
	aluminium	RAL9004 gepoedercoat
	zink	zwart

Voor overige kleur en materialisatie zie kleur-en materiaalstaat
Grosfeld Bekkers van der Velde architecten

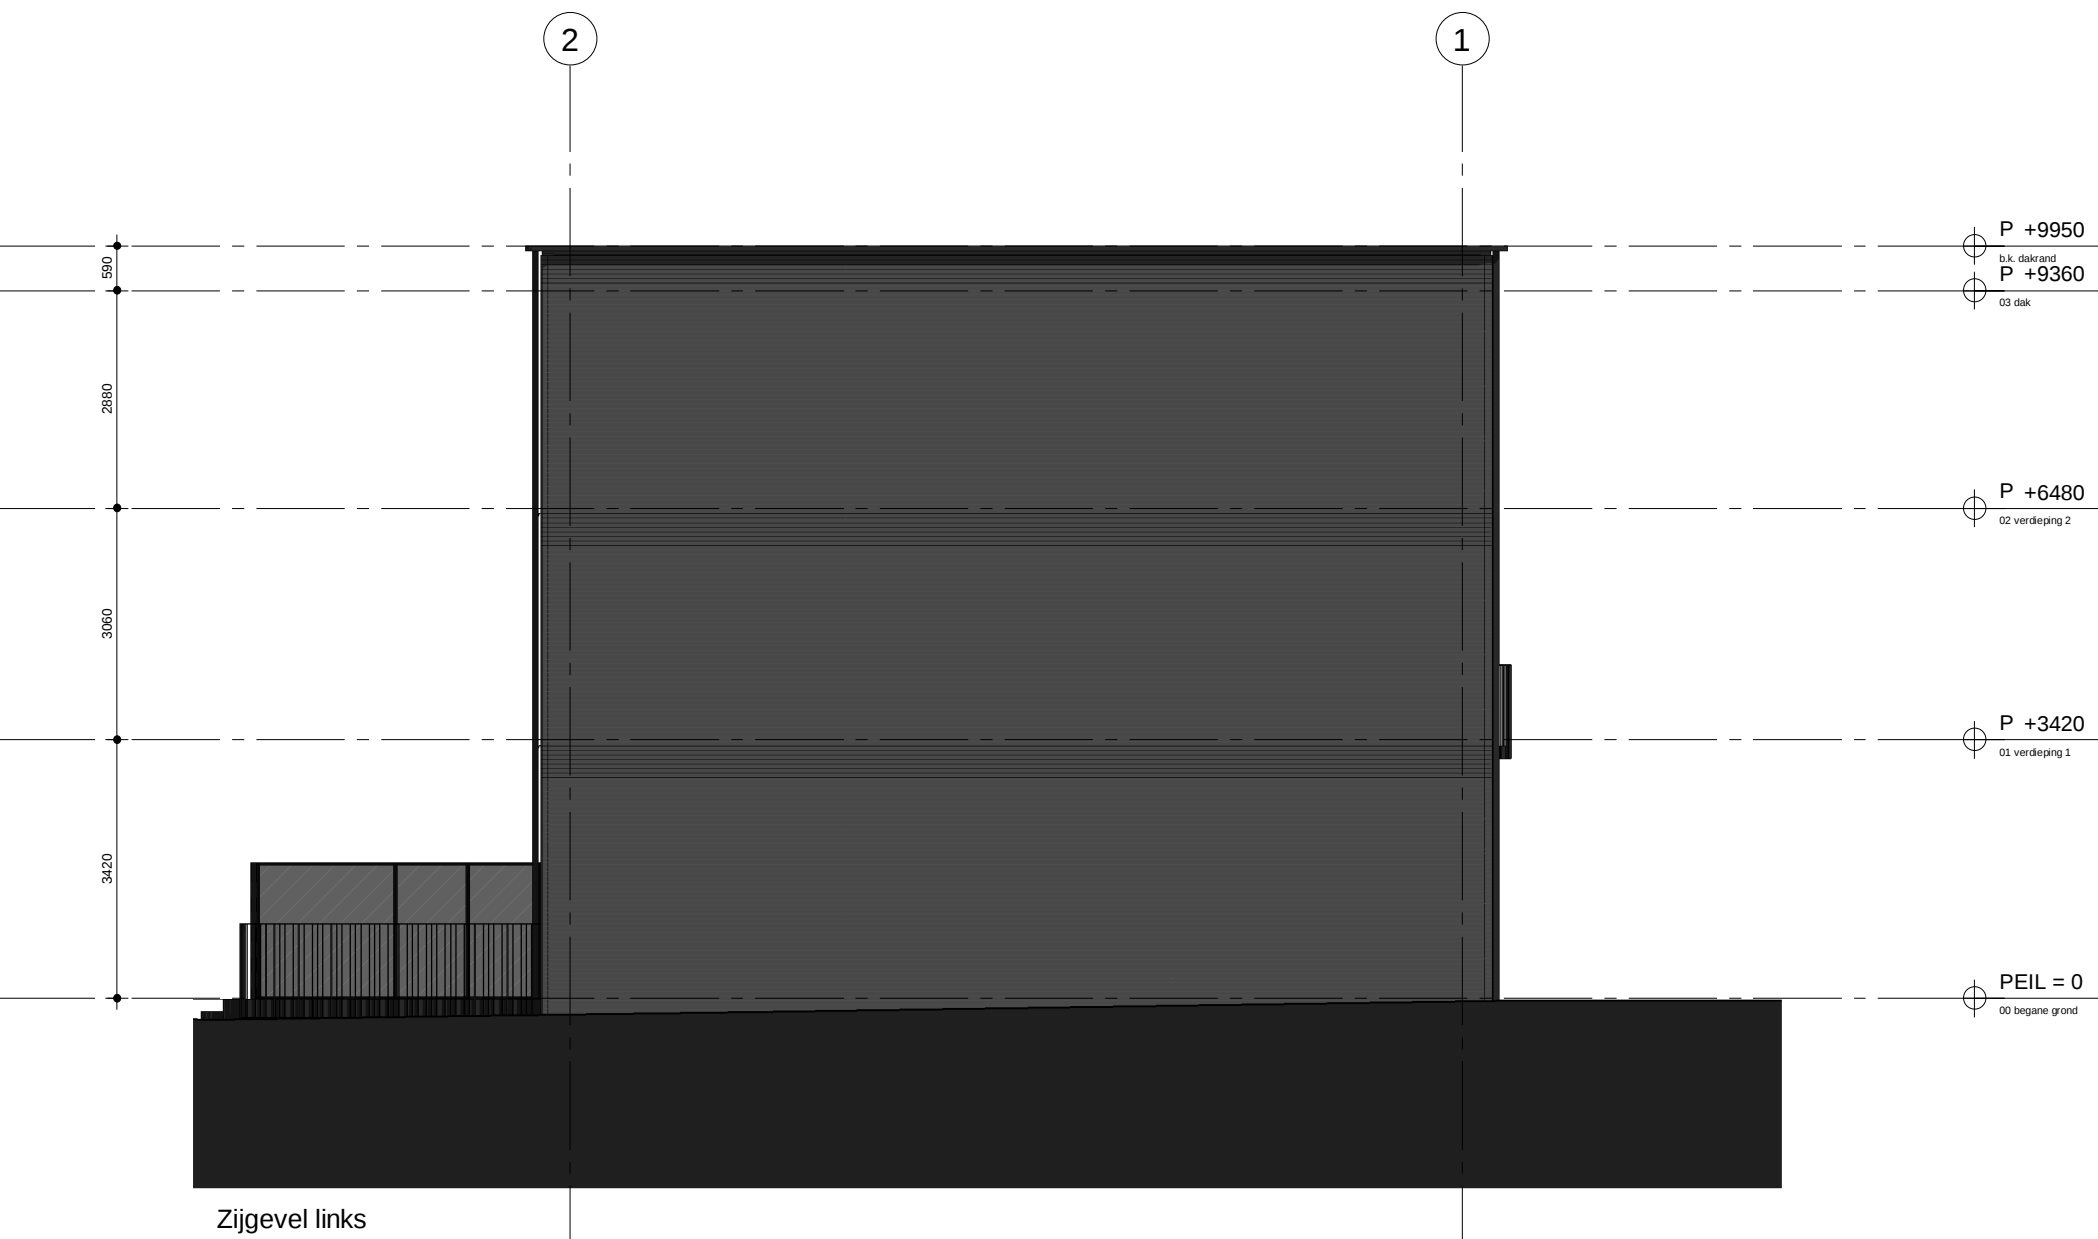

C	09-12-21	BM	AANVULLING
B	25-03-21	BM	AANVULLING
A	28-12-20	BM	OLO
editie:	datum:	get:	omschrijving

project: Trianon locatie Baronielaan Breda

projectnummer: 1621

opdrachtgever: SoMa

ontwerpfase: omgevingsvergunning

omschrijving: aanzichten

formaat: A1

schaal: 1:100

tekeningsnummer: 1621 - OV301