

LEGENDA	
	buitenmetselwerk
	beton in het werk gestort
	concreetgebonden bekistingen
	dringend metselwerk
	lichte scheidingswanden
	glascering (aanzicht)
	isolatie
	rookmelders c.f. NEN 2555

PEIL = 0 = b.v. cementdekvloer
exacte peilmaat te bepalen door gemeente i.o.m. architect.

- BOUWBESLUIT**
- Openlucht, spui, ventilatie zie rapportage
 - Grofdeel Bekkers van der Velde Architecten
 - Vloerafschiedingen c.f. afdeling 2.3 van het bouwbesluit
 - min. hoogte 100mm t.o.v. B.V. afgewerkte vloer
 - Trappen c.f. afdeling 2.5 van het bouwbesluit
 - afmeting max. 255
 - aanrede min. 220mm
 - Beglazing c.f. de NEN 6268/NEN 702, glas<0,6m t.o.v. vloer/maafveld
 - Letselverend / doorvalveilig uitvoeren
 - Aanduiding letselverend/doorvalveilig glas (gelagd) binnen = *
 - Wering van zicht c.f. afdeling 3.7 van het bouwbesluit
 - Vrije doorgang-bereikbaarheid c.f. afdeling 4.4 van het bouwbesluit, dagmaat > 900mm x 2300mm
 - Beschermen tegen raten en muizen c.f. afdeling 3.10 van het bouwbesluit
 - De daken worden aan beschrijving met brandgevaarlijk dak c.f. NEN 6003
 - Max. hoogteverschil t.p.v. entree 20mm t.o.v. aansluitend terrein
 - Kozijnen ramen en deuren weerstandsklasse 2 conform NEN 5087
 - Hang- en sluitwerk slag*

FUNDERING EN HOOFDOPDRAGCONSTRUCTIE
fundering- en hoofdopdragconstructies volgens:
H4D aadgerende ingenieurs b.v.

ENERGIEPRESTATIE
bouwkundige, bouwphysice- en installatietechnische uitgangspunten EP of EPC-berekening volgens NEN 1068/NPR2068 c.f. berekening

Rc beglazing volgens NEN 1068/NPR2068 c.f. berekening


Rc gevel voor- en achter = >4,5 m2 K/W
Rc gevel zij = >4,5 m2 K/W
Rc dak = >6,0 m2 K/W
Rc vloer = >3,5 m2 K/W

U-waarde:
glas gevelopeningen ≤ 1,1 W/(m² K)
≤ 1,65 W/(m² K)


INSTALLATIES
V= installatievoorschrift of NEN 3215-11 (uitgave 2011) en NEN 3216
E= installaties of NEN 1010
volgens installatietechniek Van den Bujs installaties

ALGEMEEN


- Niet van tekening meten
- Maatvoering in het werk te controleren
- Tekening niet geschikt voor uitvoering

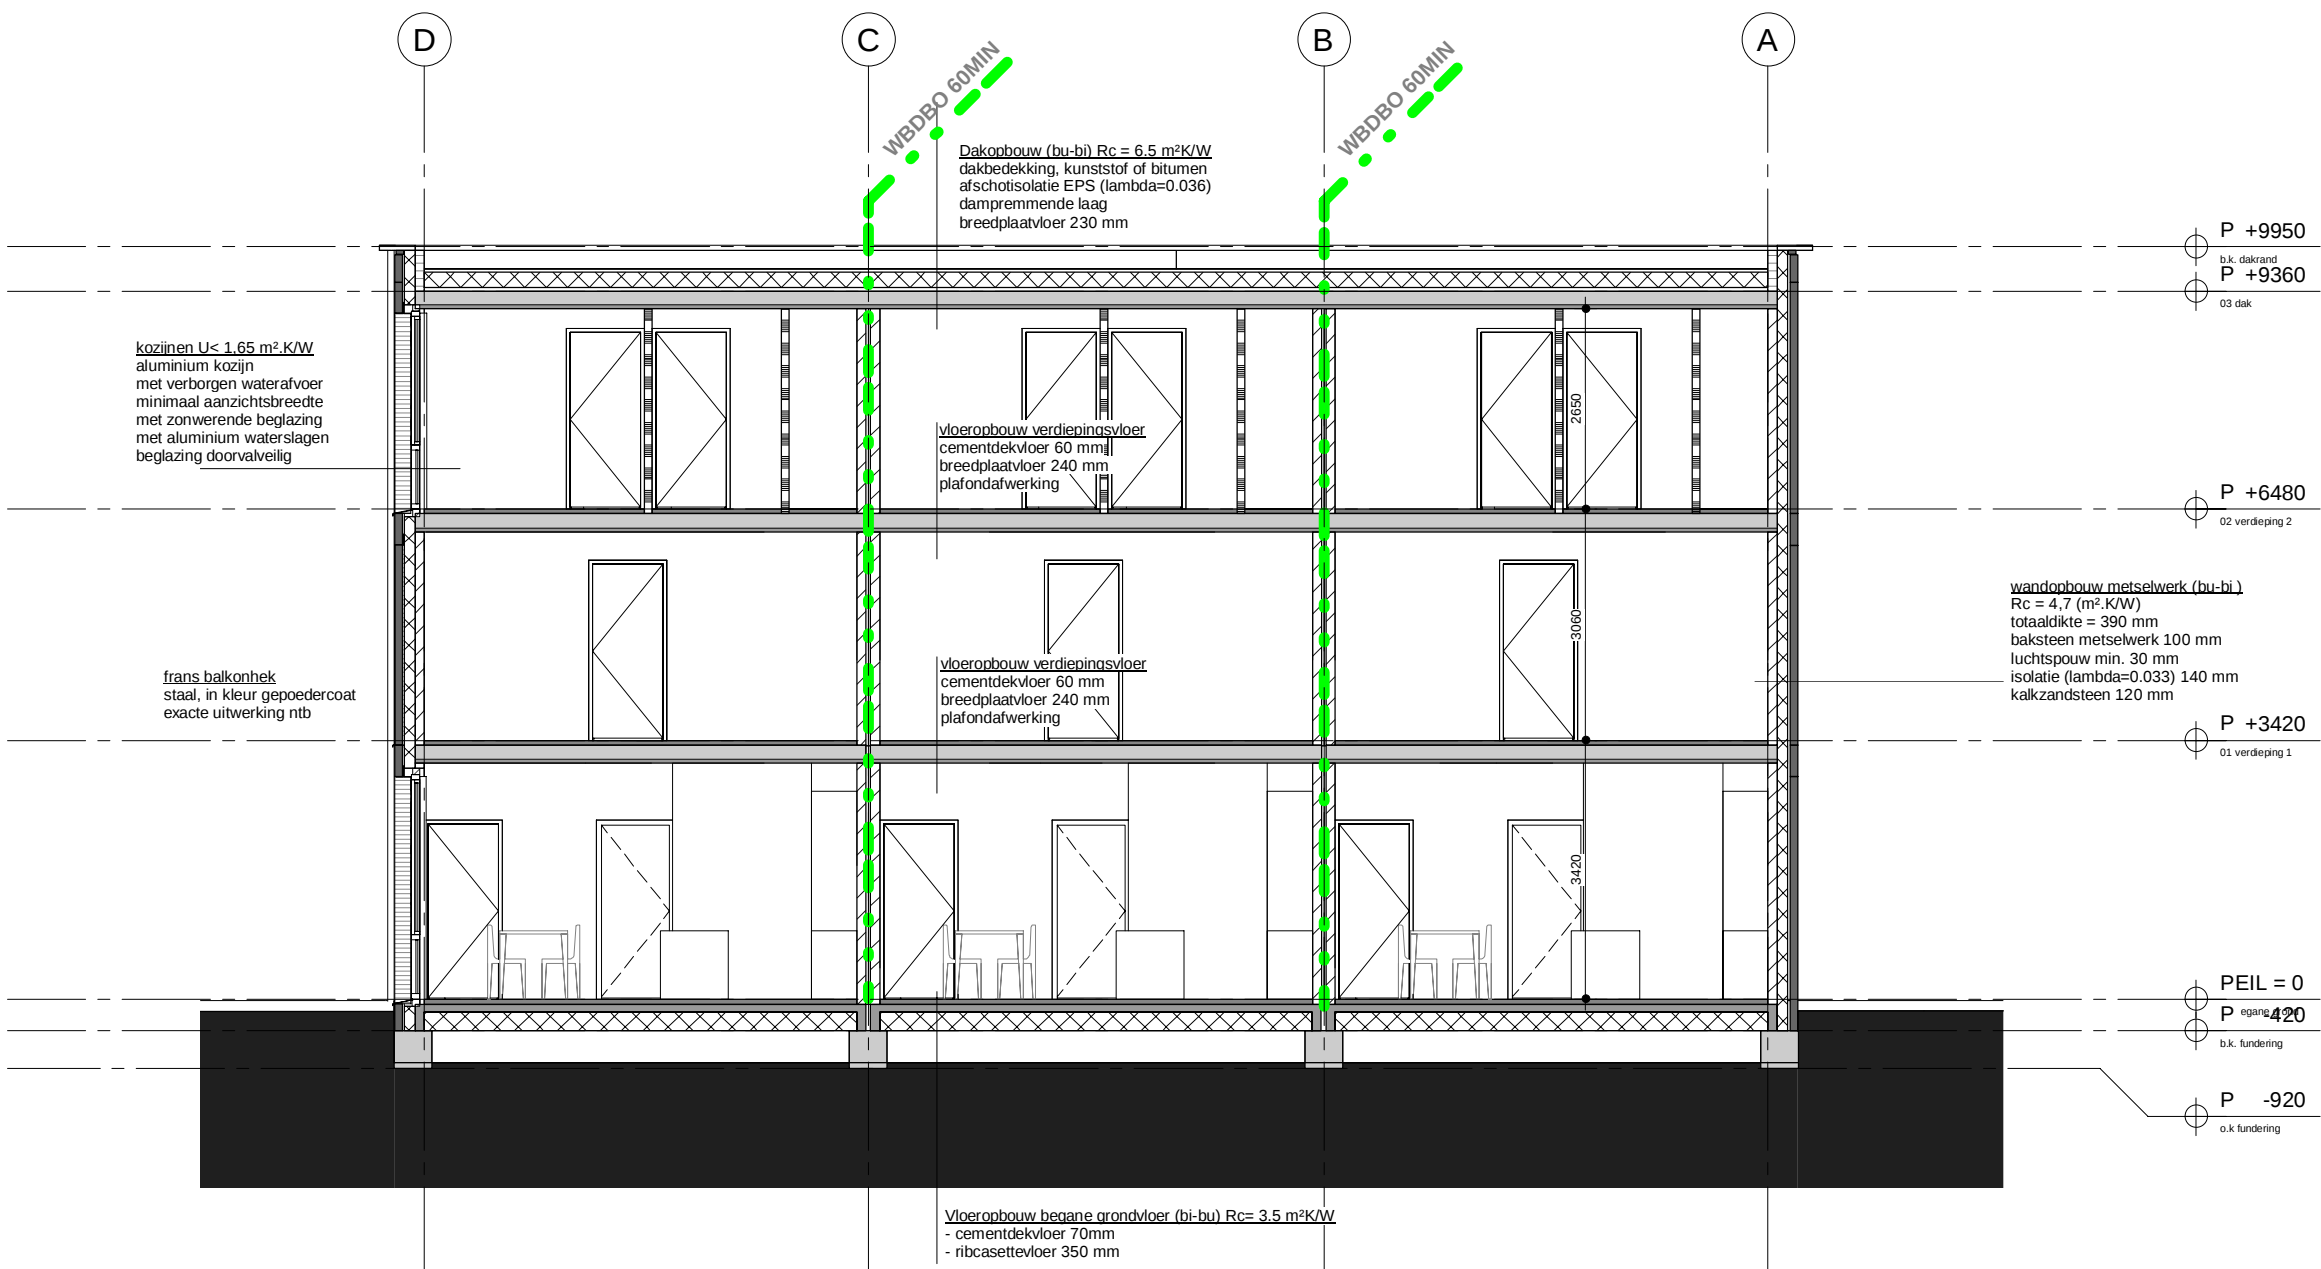


doorsnede A

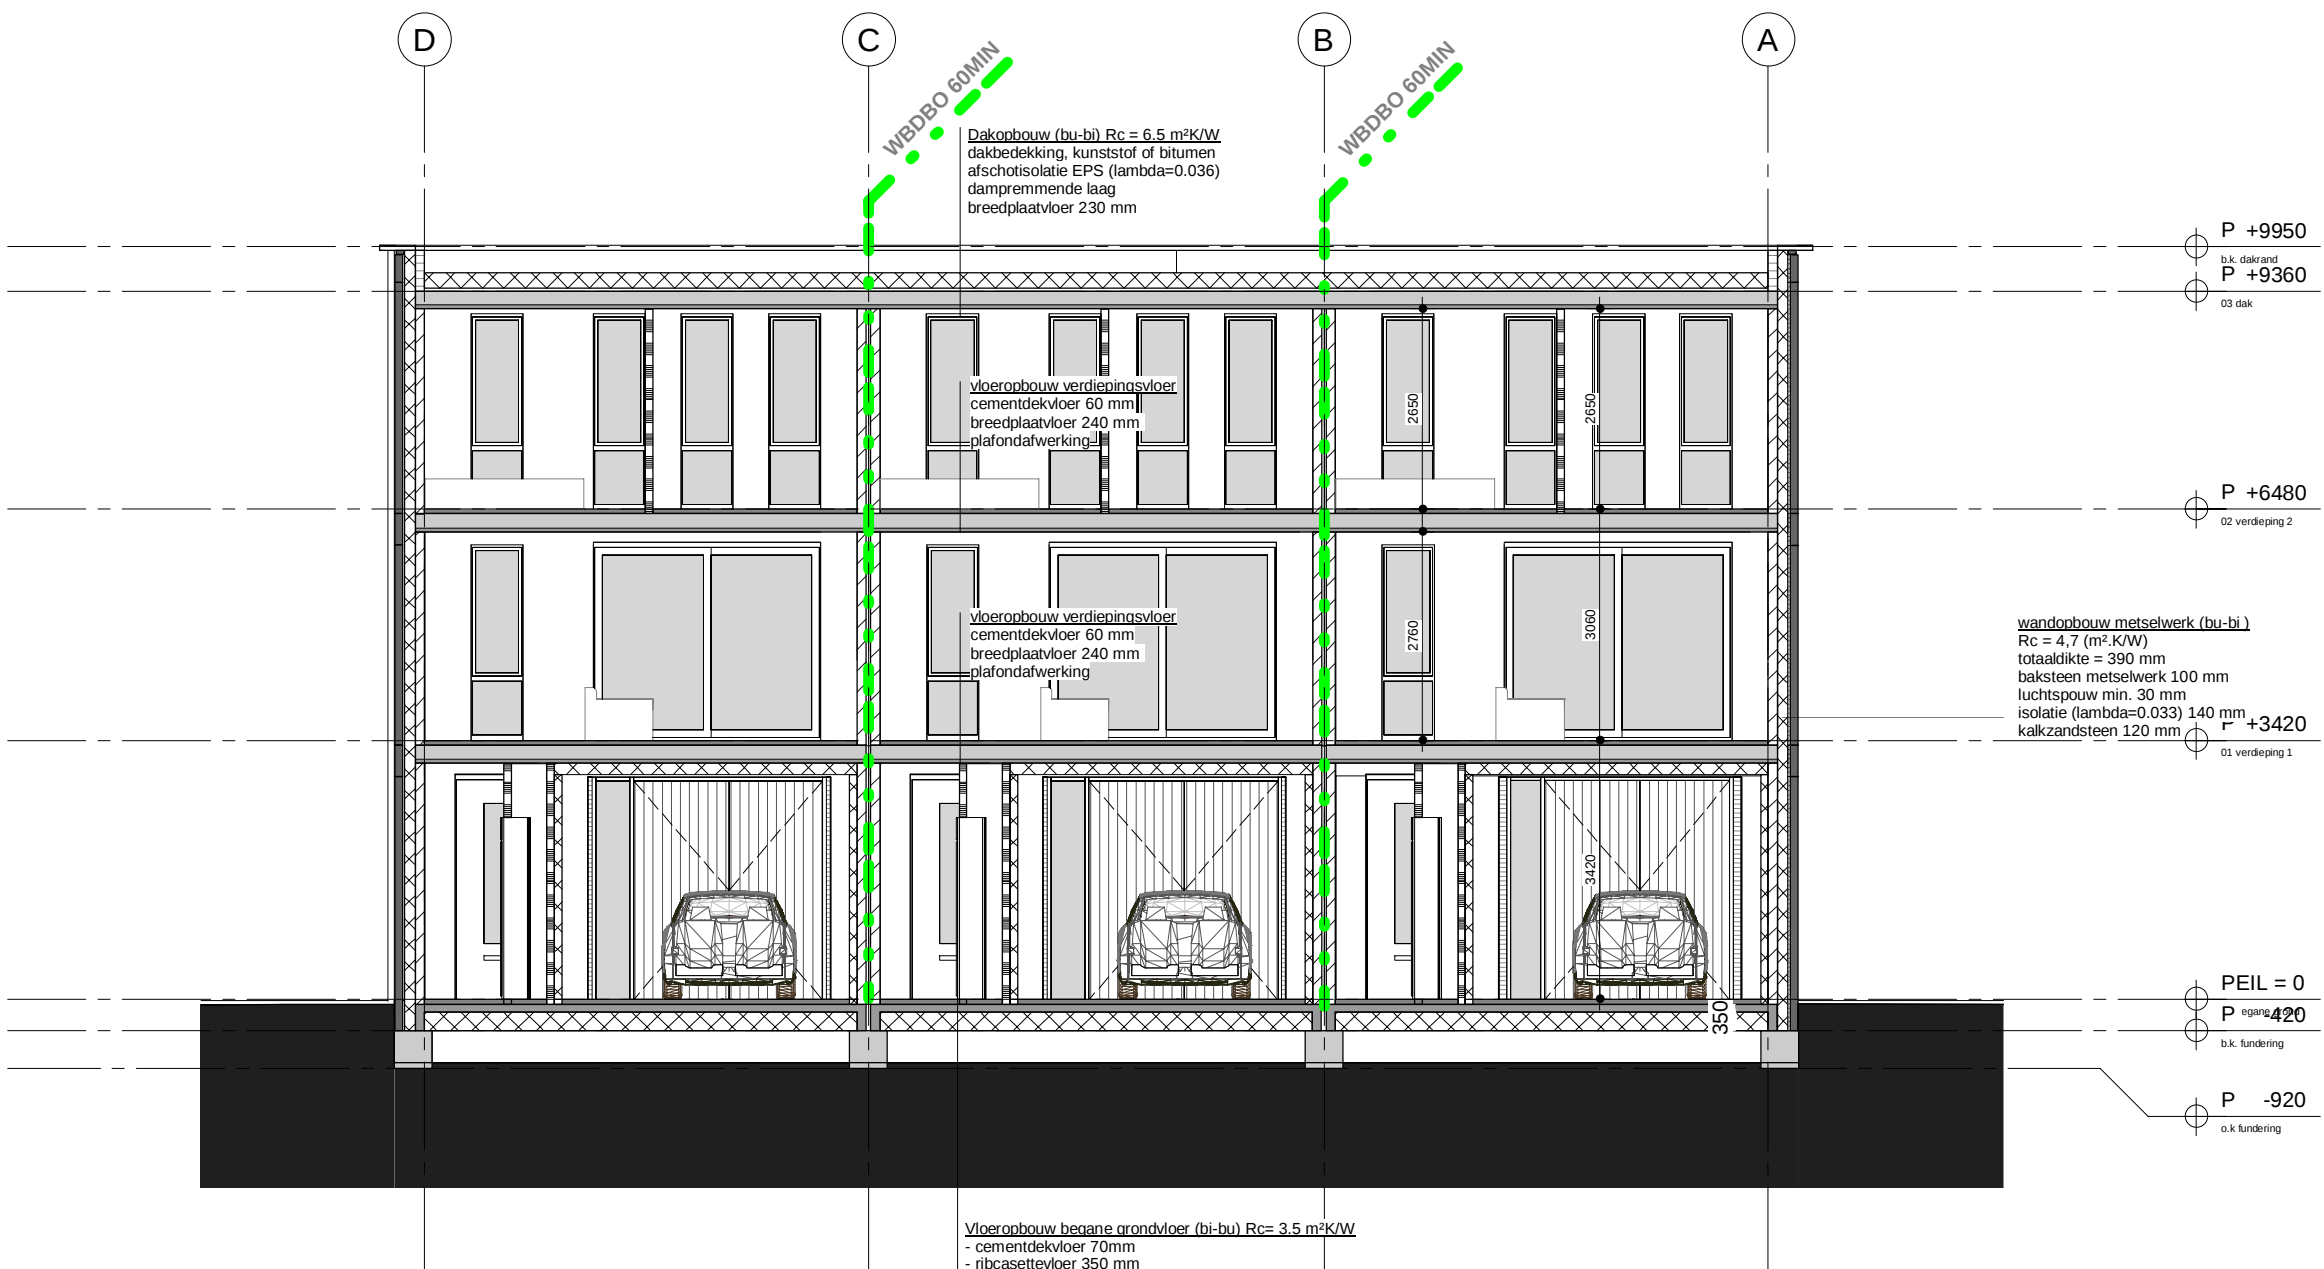

doorsnede B

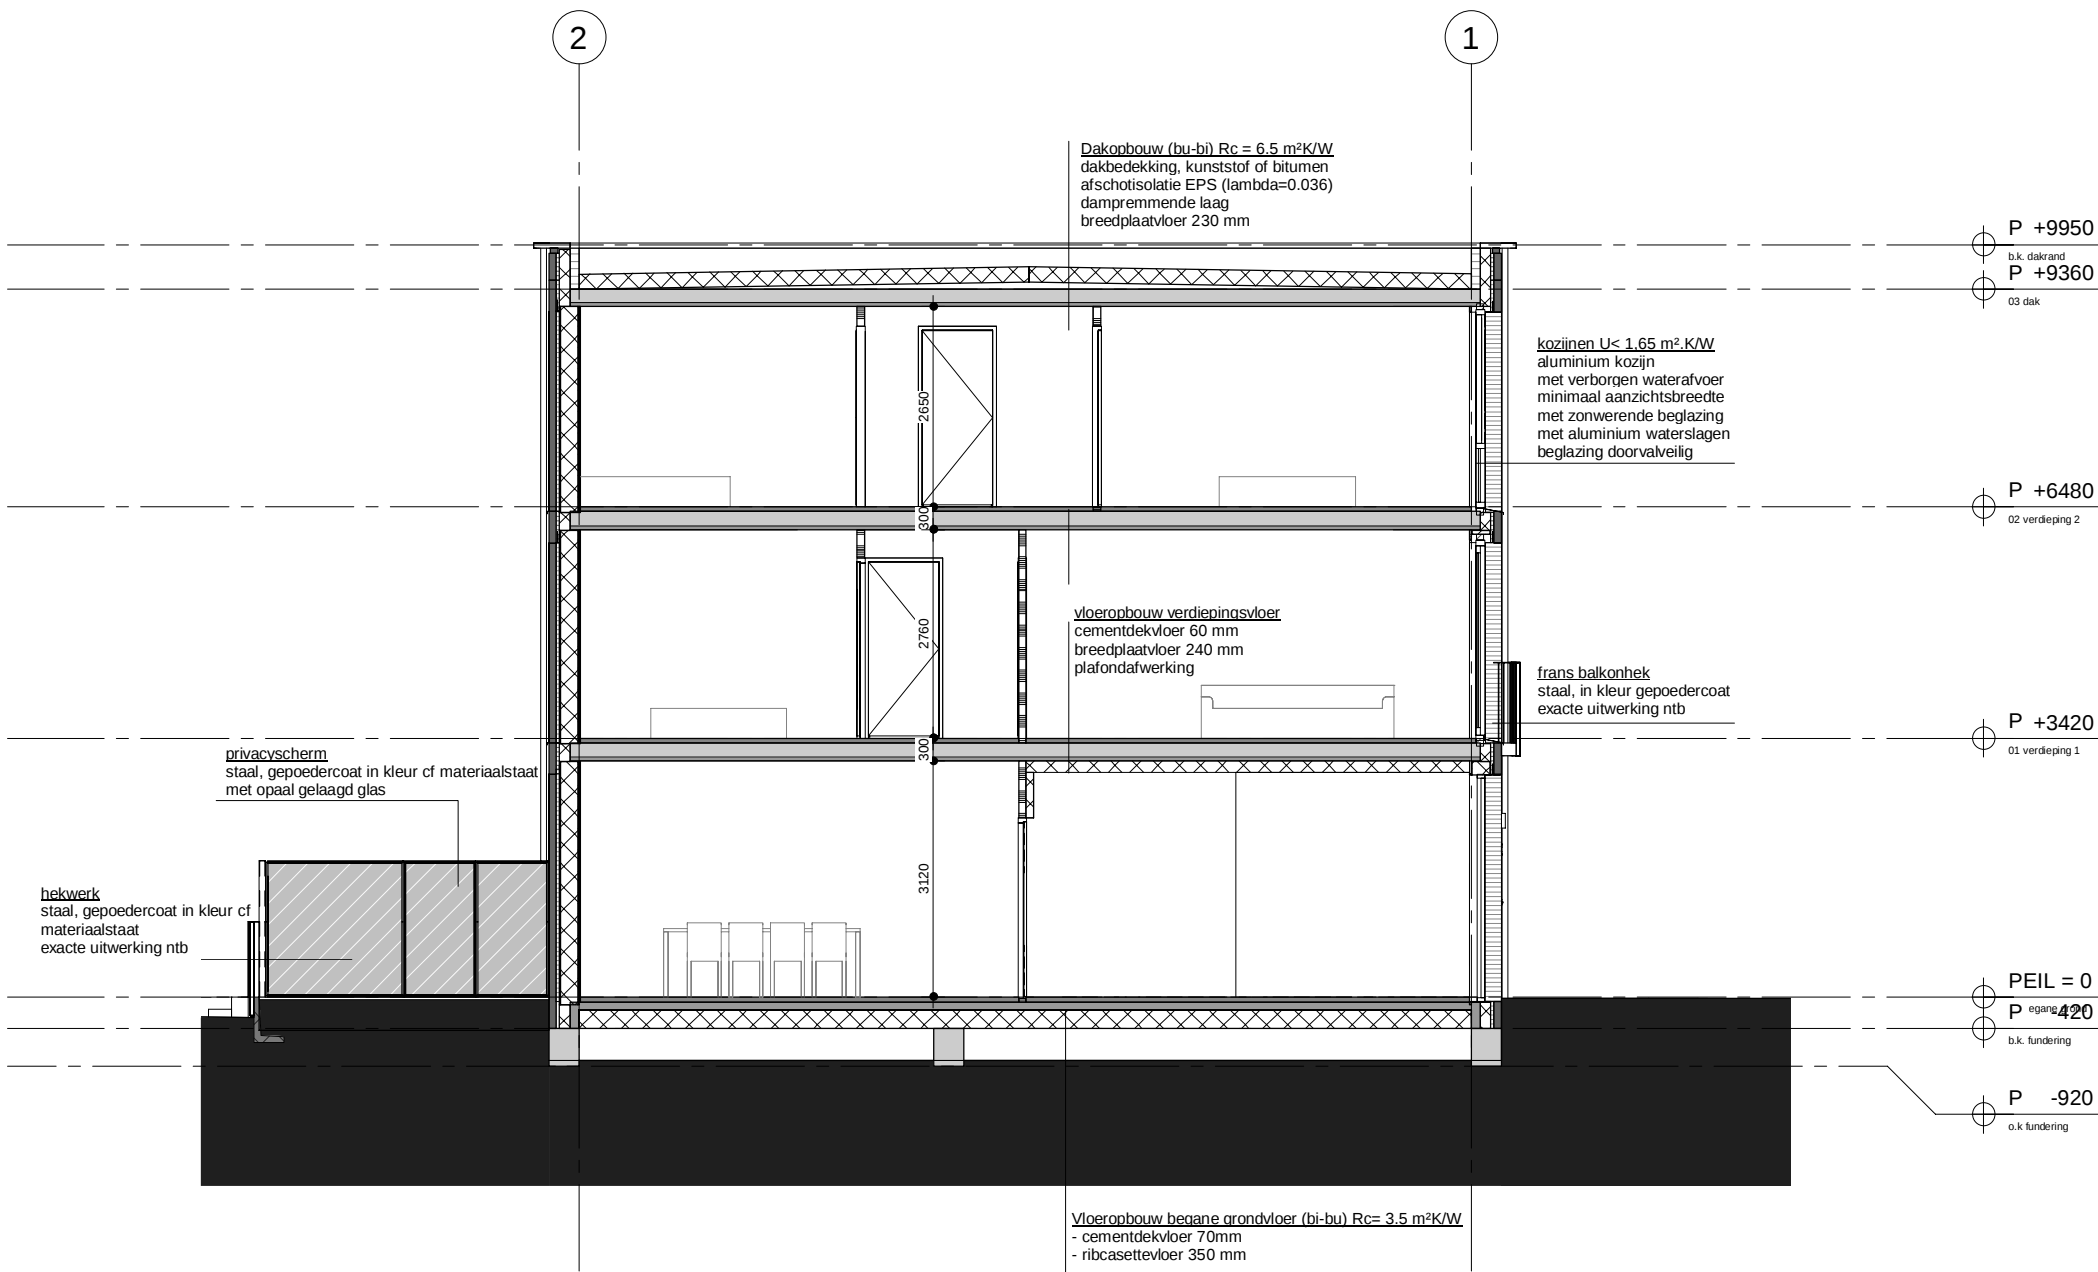

doorsnede C

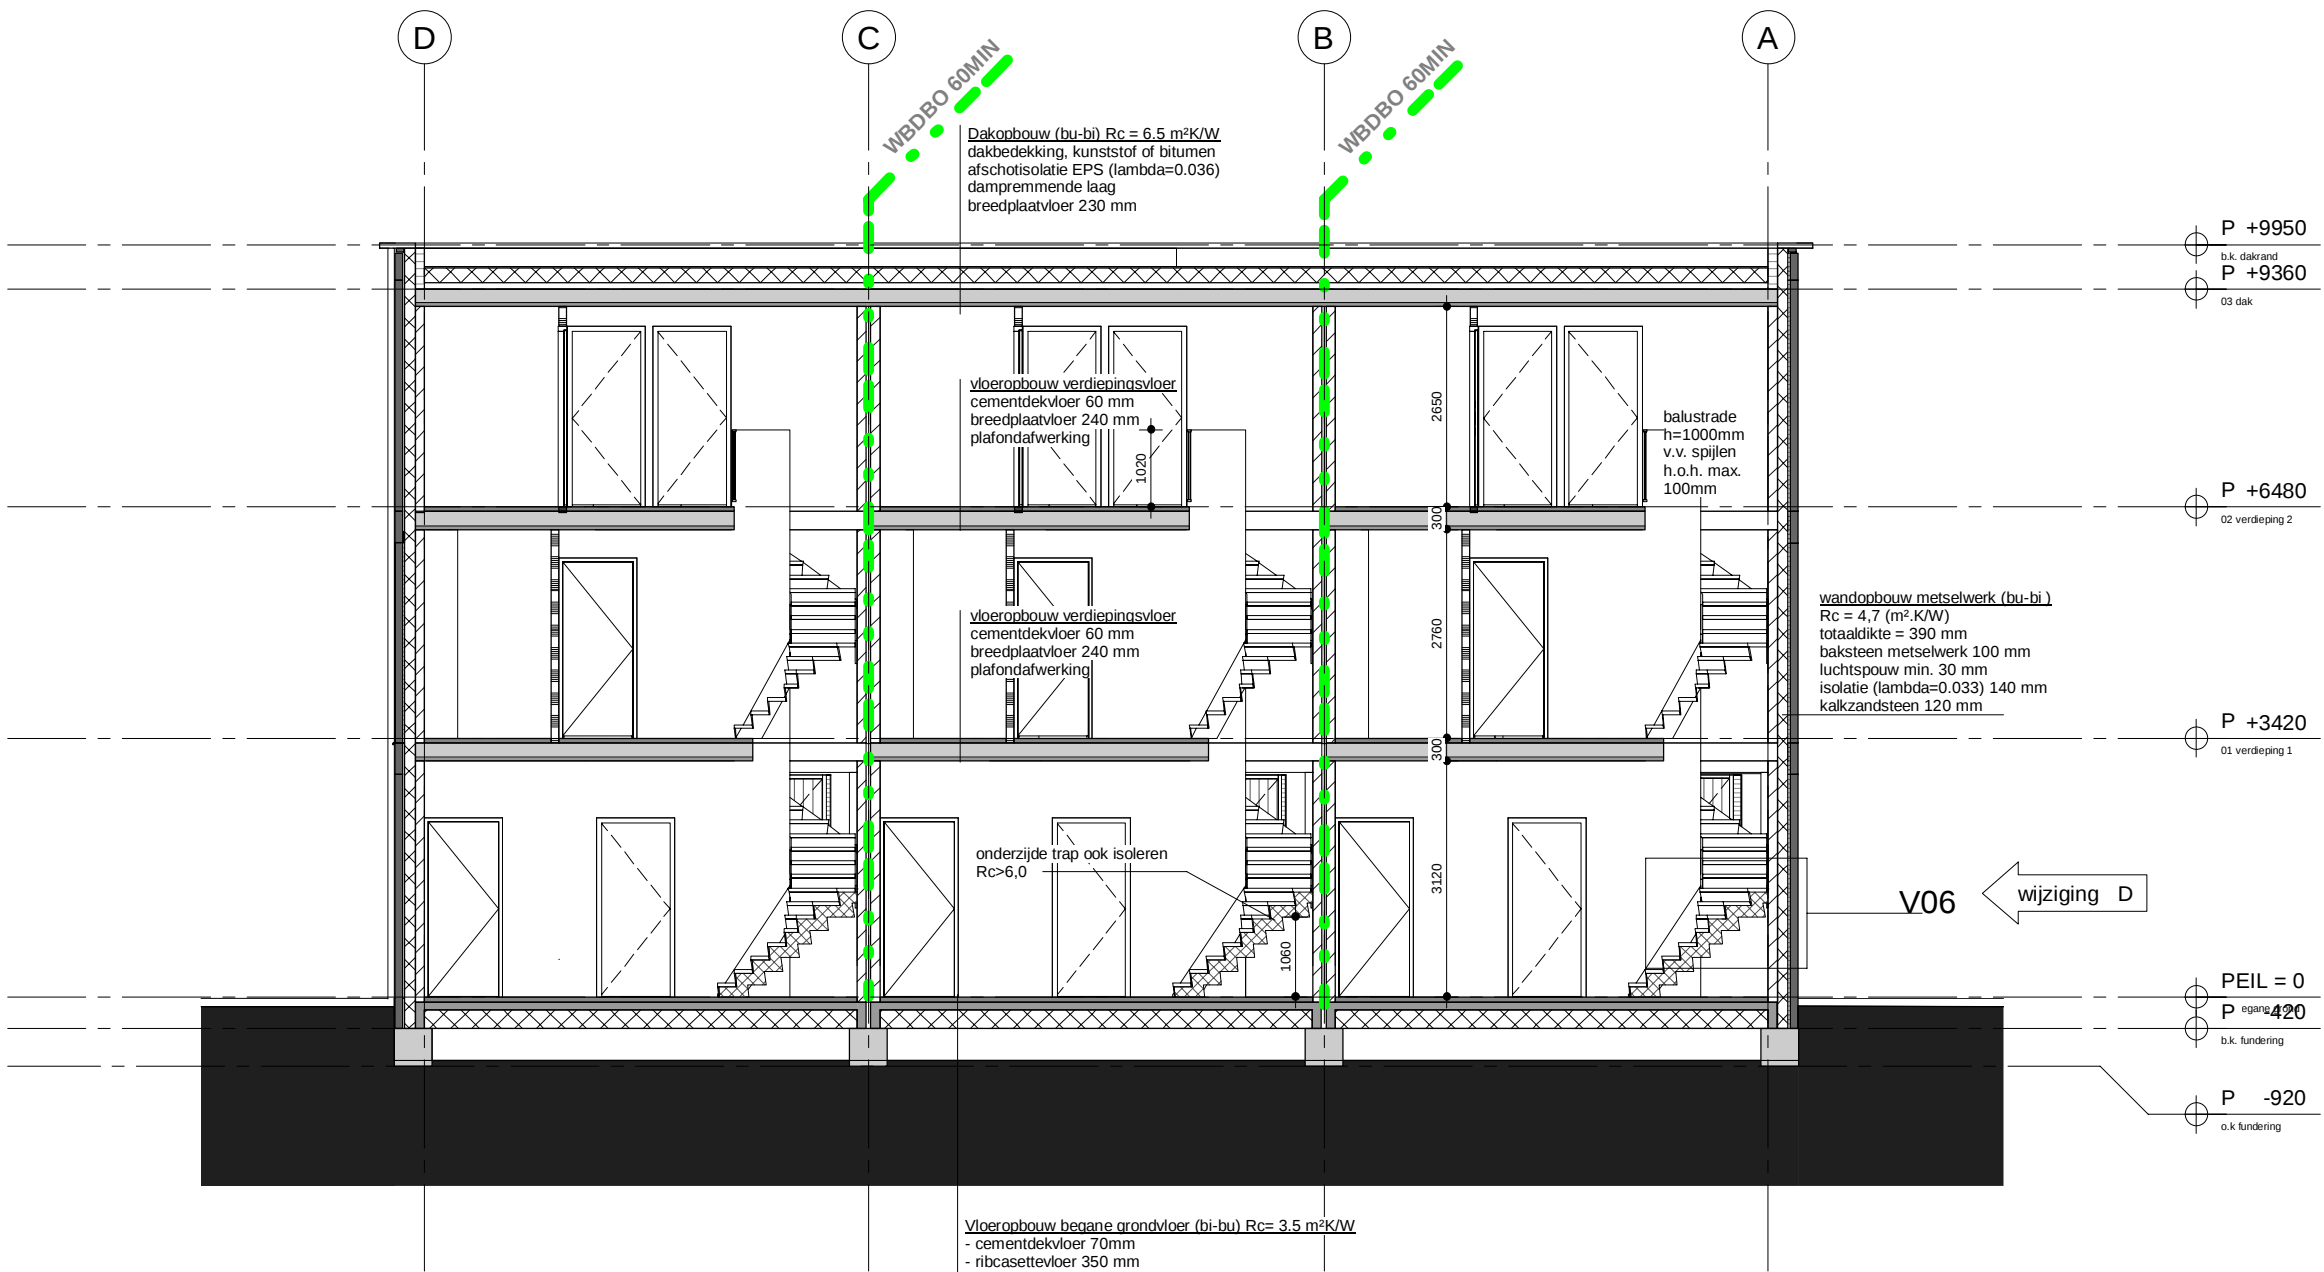

doorsnede D

D	09-12-21	BM	AANVULLING
C	29-07-21	BM	AANVULLING
B	25-03-21	BM	AANVULLING
A	28-12-20	DRK	OLO
edit:	datum:	get:	omschrijving

project: Trianon locatie Baronielaan Breda

projectnummer: 1621

opdrachtgever: SoMa

ontwerpfase: omgevingsvergunning

omschrijving: doorsneden

formaat: A1

schaal: 1:100

tekeningnummer: 1621 - OV201