

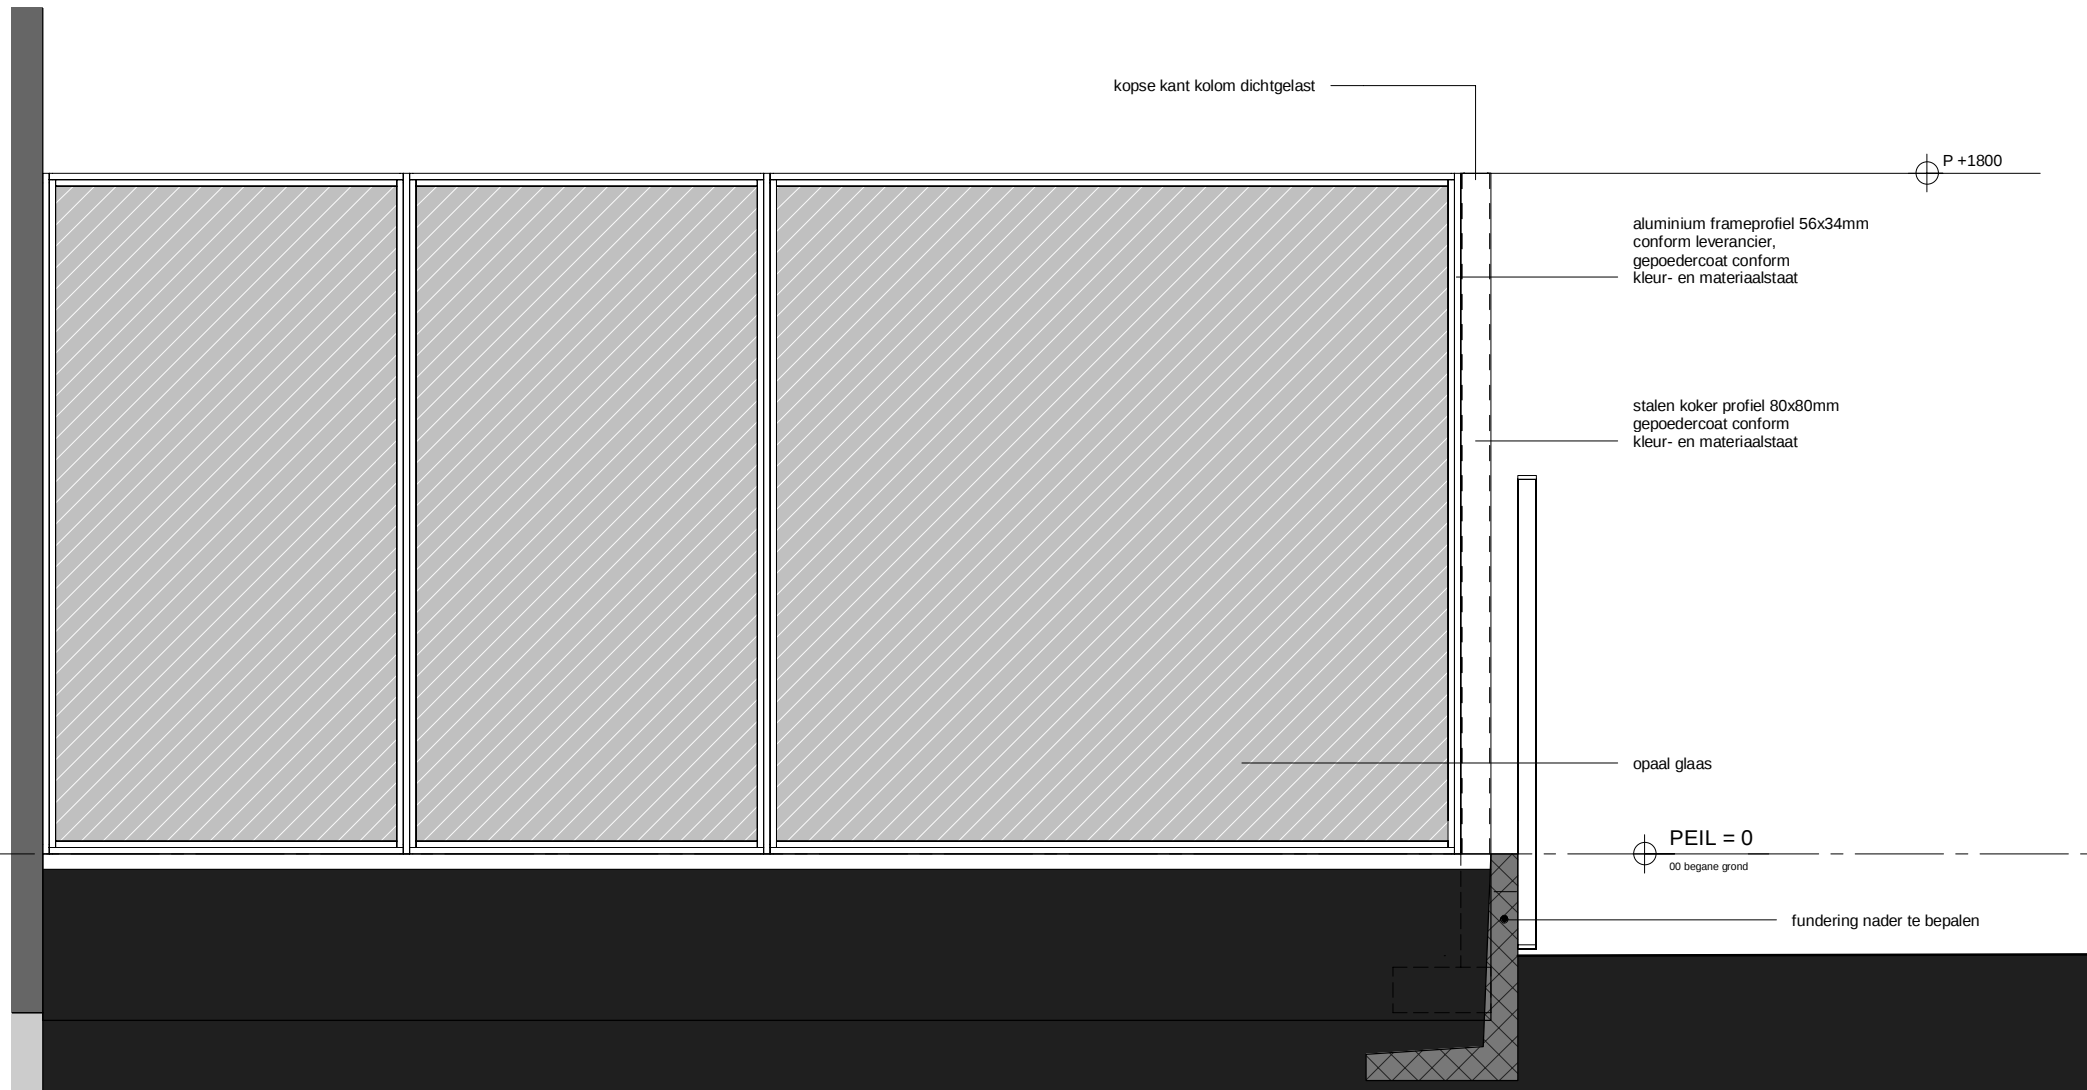


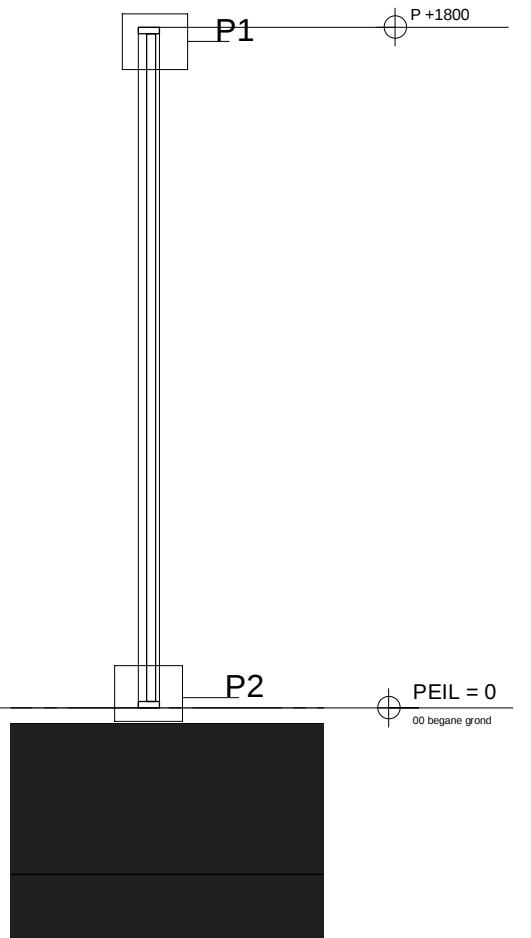

vooraanzicht

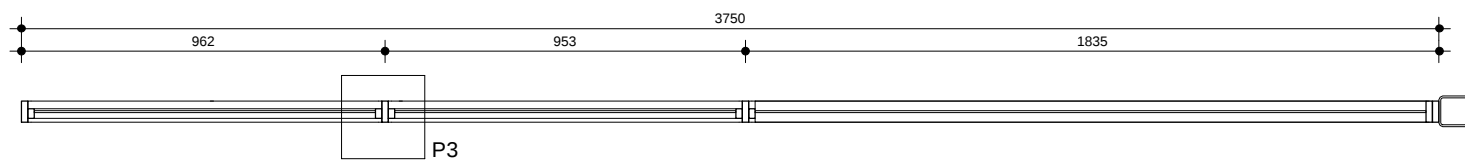

doorsnede A

A 09-12-21 BM AANVULLING
editie: datum: get: omschrijving:

project: Trianon locatie Baronielaan Breda

projectnummer: 1621

opdrachtgever: SoMa

ontwerpfase: omgevingsvergunning

omschrijving: privacy scherm

formaat: A3

schaal: 1:20

projectnummer: 1621
tekeningnummer: 1621 - OV501




Gemeente Breda


Bijlage bij besluit
Z2020-007070-V01

P1

Ven L

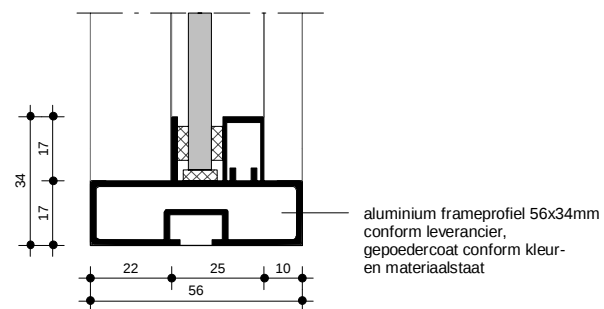

P2

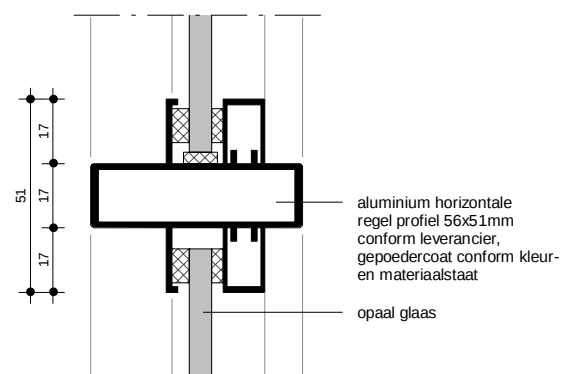

P3