Gemeente Breda

Bijlage bij besluit
Z2022-00707/0-V0

Vervl. L

zuidgevel

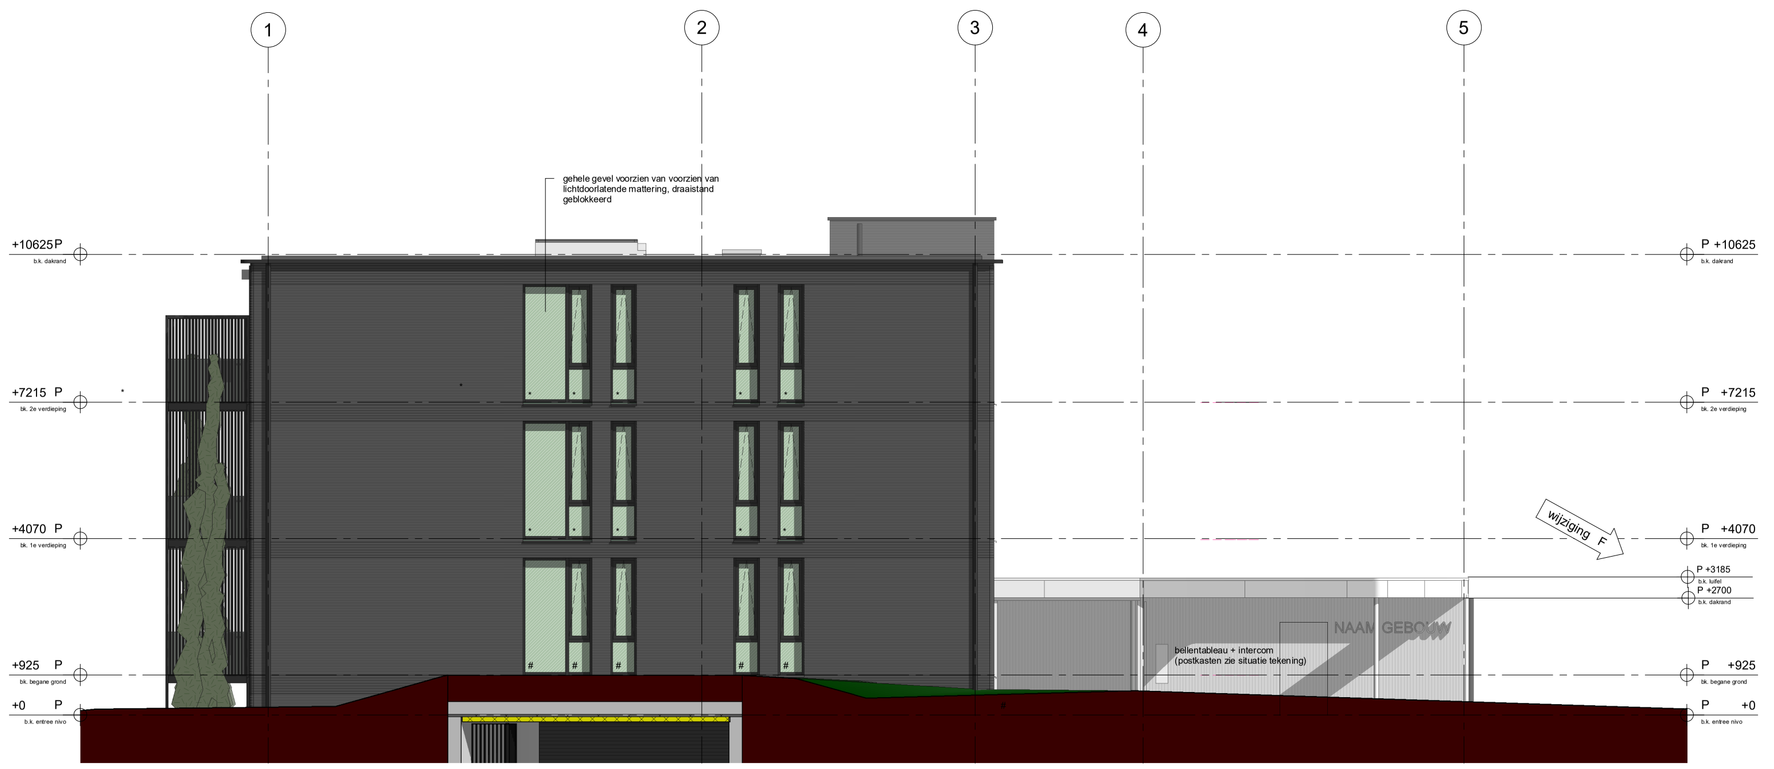

oostgevel

noordgevel

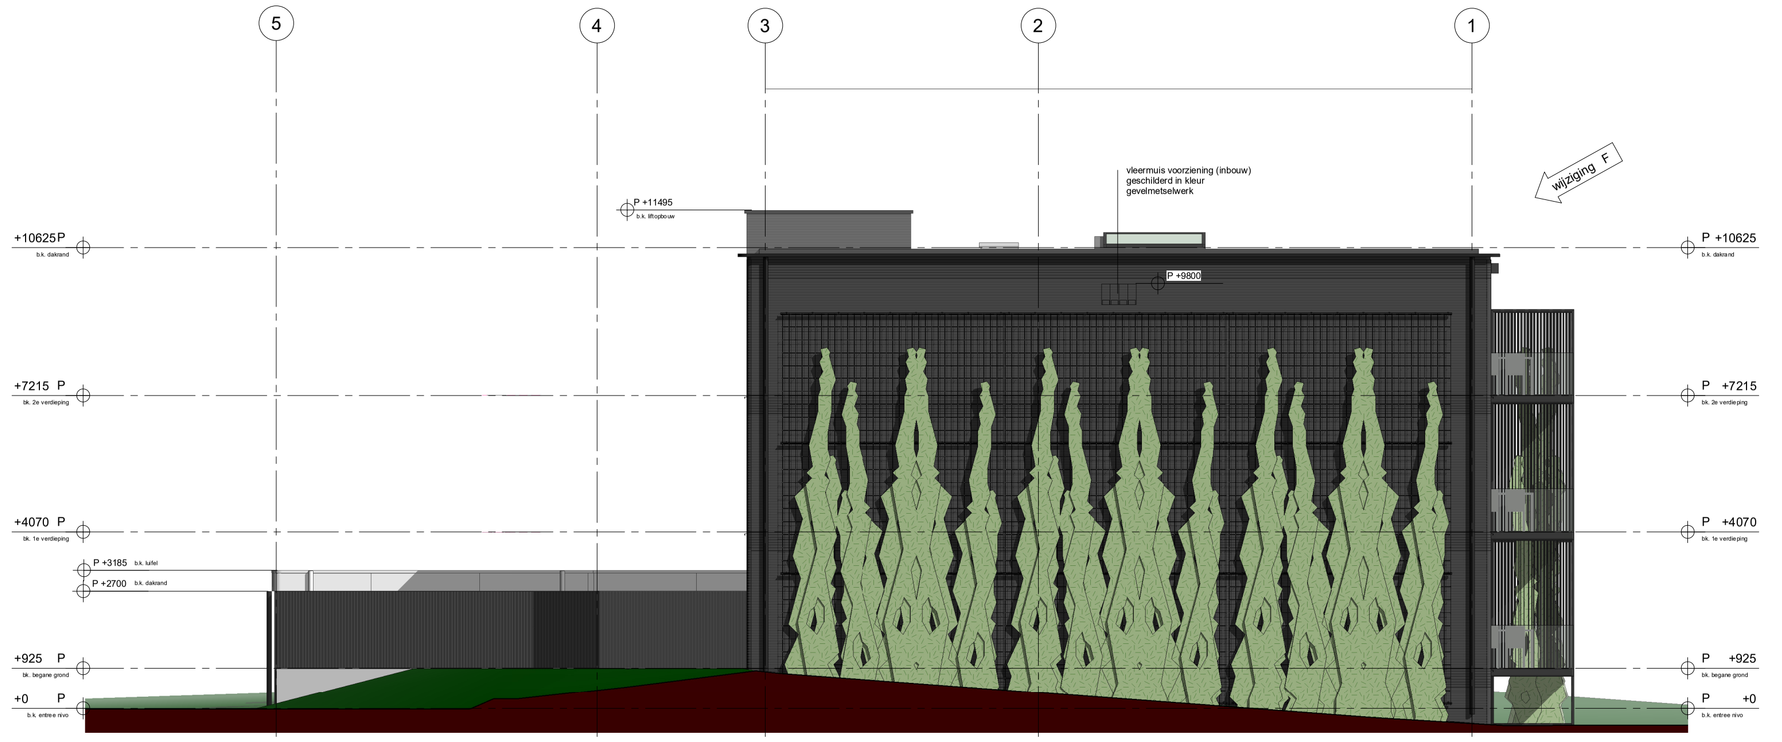

westgevel

fragment noordgevel (achter bergingen)

MATERIALISATIE EXTERIEUR APPARTEMENTEN

gevel	metselwerk	zwart genuanceerd
	afgeronde hoeken	
	wildverband	
kozijnen/ramen/deuren	aluminium	RAL 9004 gepoedercoat
dakrand	aluminium	RAL 9004 gepoedercoat
leidorpels/waterslagen	aluminium	RAL 9004 gepoedercoat
dakrand	aluminium of zwart zink	RAL 9004 gepoedercoat
plafond tuifel/entree	pleisterwerk	RAL 9010
onderzijde balkon	prefab beton	RAL 9004 geschilderd (lm sprong)
hwa	zink/aluminium	zwart
hekwerk balkon	(dikdubbel) opgelamd glas	RAL 9004 gepoedercoat + glas
	(dikdubbel) opgelamd (zonder deelnaden)	
privacy schermen	verzinkt+gecoat	RAL 9004 gepoedercoat
	v.v. begroeiing volgens tuinarchitect	
noodoverstorten	aluminium	RAL 9004 gepoedercoat
bergingen	gelimpregneerd hout**	zwart
kozijnen entree	gelimpregneerd hout**	RAL 9010
kozijnen entree	aluminium	RAL 9010
stalen kolommen entree	verzinkt+gecoat	RAL 9010
beeldbord entree	aluminium/alucobond o.g.	RAL 9010
spankabels t.b.v. groene gevel	rvs	natuurl
hoeklijn monniqe spankabels	staal, verzinkt+gecoat	RAL 9004 gepoedercoat
zonwering balken	aluminium	RAL 9004 gepoedercoat
screen doek	Vlgs. leverancier	licht grijs***

- Aanduiding lateelwerend/doorvalveilig glas (geklaagd) binnen = *
- Aanduiding lateelwerend/doorvalveilig glas (geklaagd) binnen/buiten = #

** Bekleding incl. achterconstructie dient te voldoen aan brandwerendheidsklasse B.
*** Kleur/type vast te leggen in VV.

Voor overige kleur en materialisatie zie kleur-en materialaistaat
Grosfeld Bekkers van der Velde architecten

F	22-02-22	DRK	WIJZIGING APP
E	19-01-22	BM	BALKON/INRIT
D	09-12-21	BM	BALKON/INRIT
C	22-07-21	BM	AANV/ULLING
B	25-03-21	BM	AANV/ULLING
A	28-12-20	BM	OLO
editie:	datum:	get.	omschrijving

project:	Trianon locatie Baronielaan Breda
projectnummer:	1621
opdrachtgever:	SoMa
ontwerpfase:	omgevingsvergunning
omschrijving:	gevels - appartementgebouw
formaat:	A1+
schaal:	1:100
tekeningnummer:	1621 - OV302

GROSFELD BEKKERS VAN DER VELDE ARCHITECTEN reduitlaan 39 4814 DC Breda T+31 (0) 76 5221811