

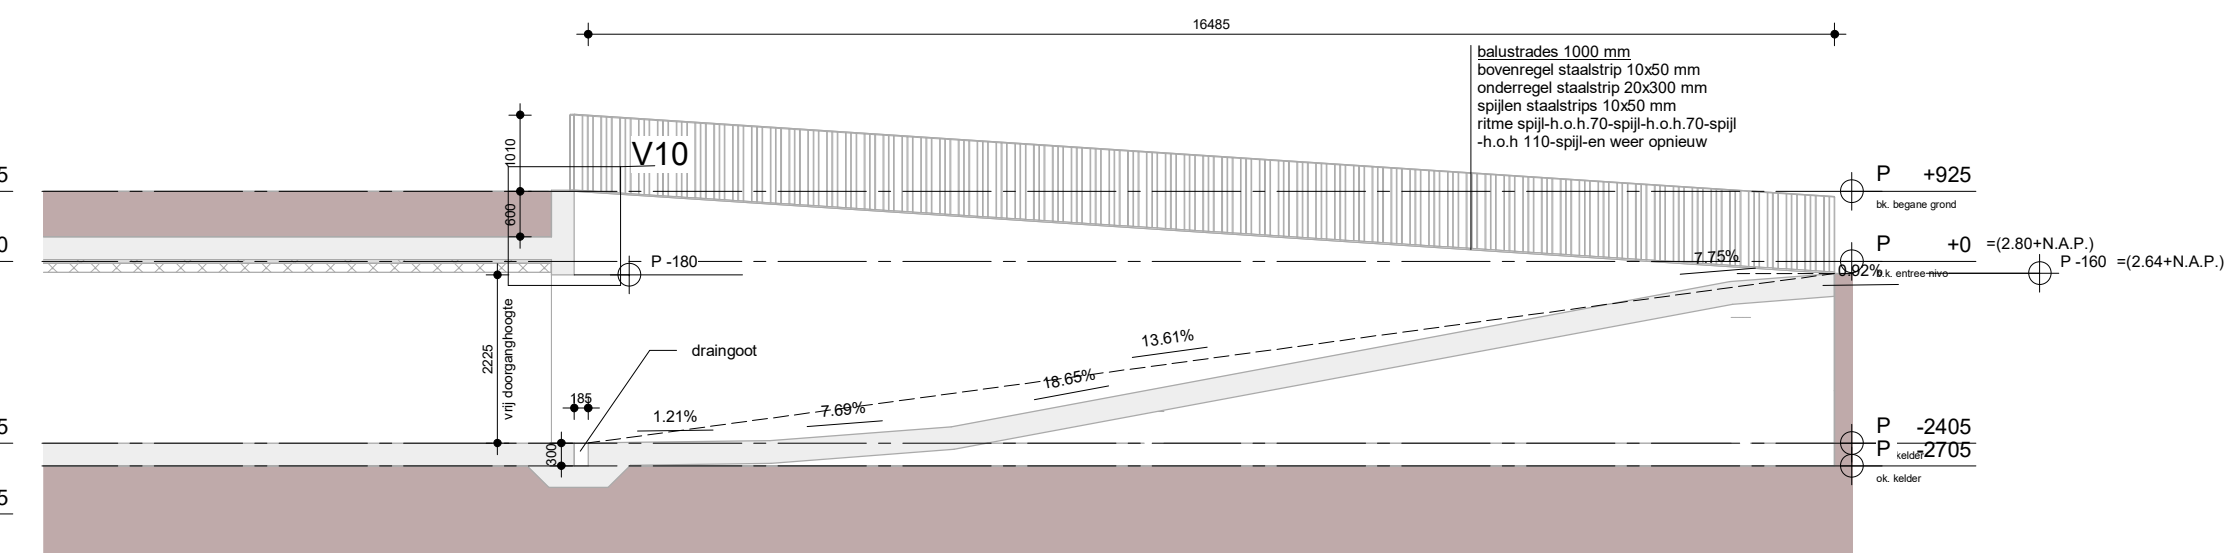
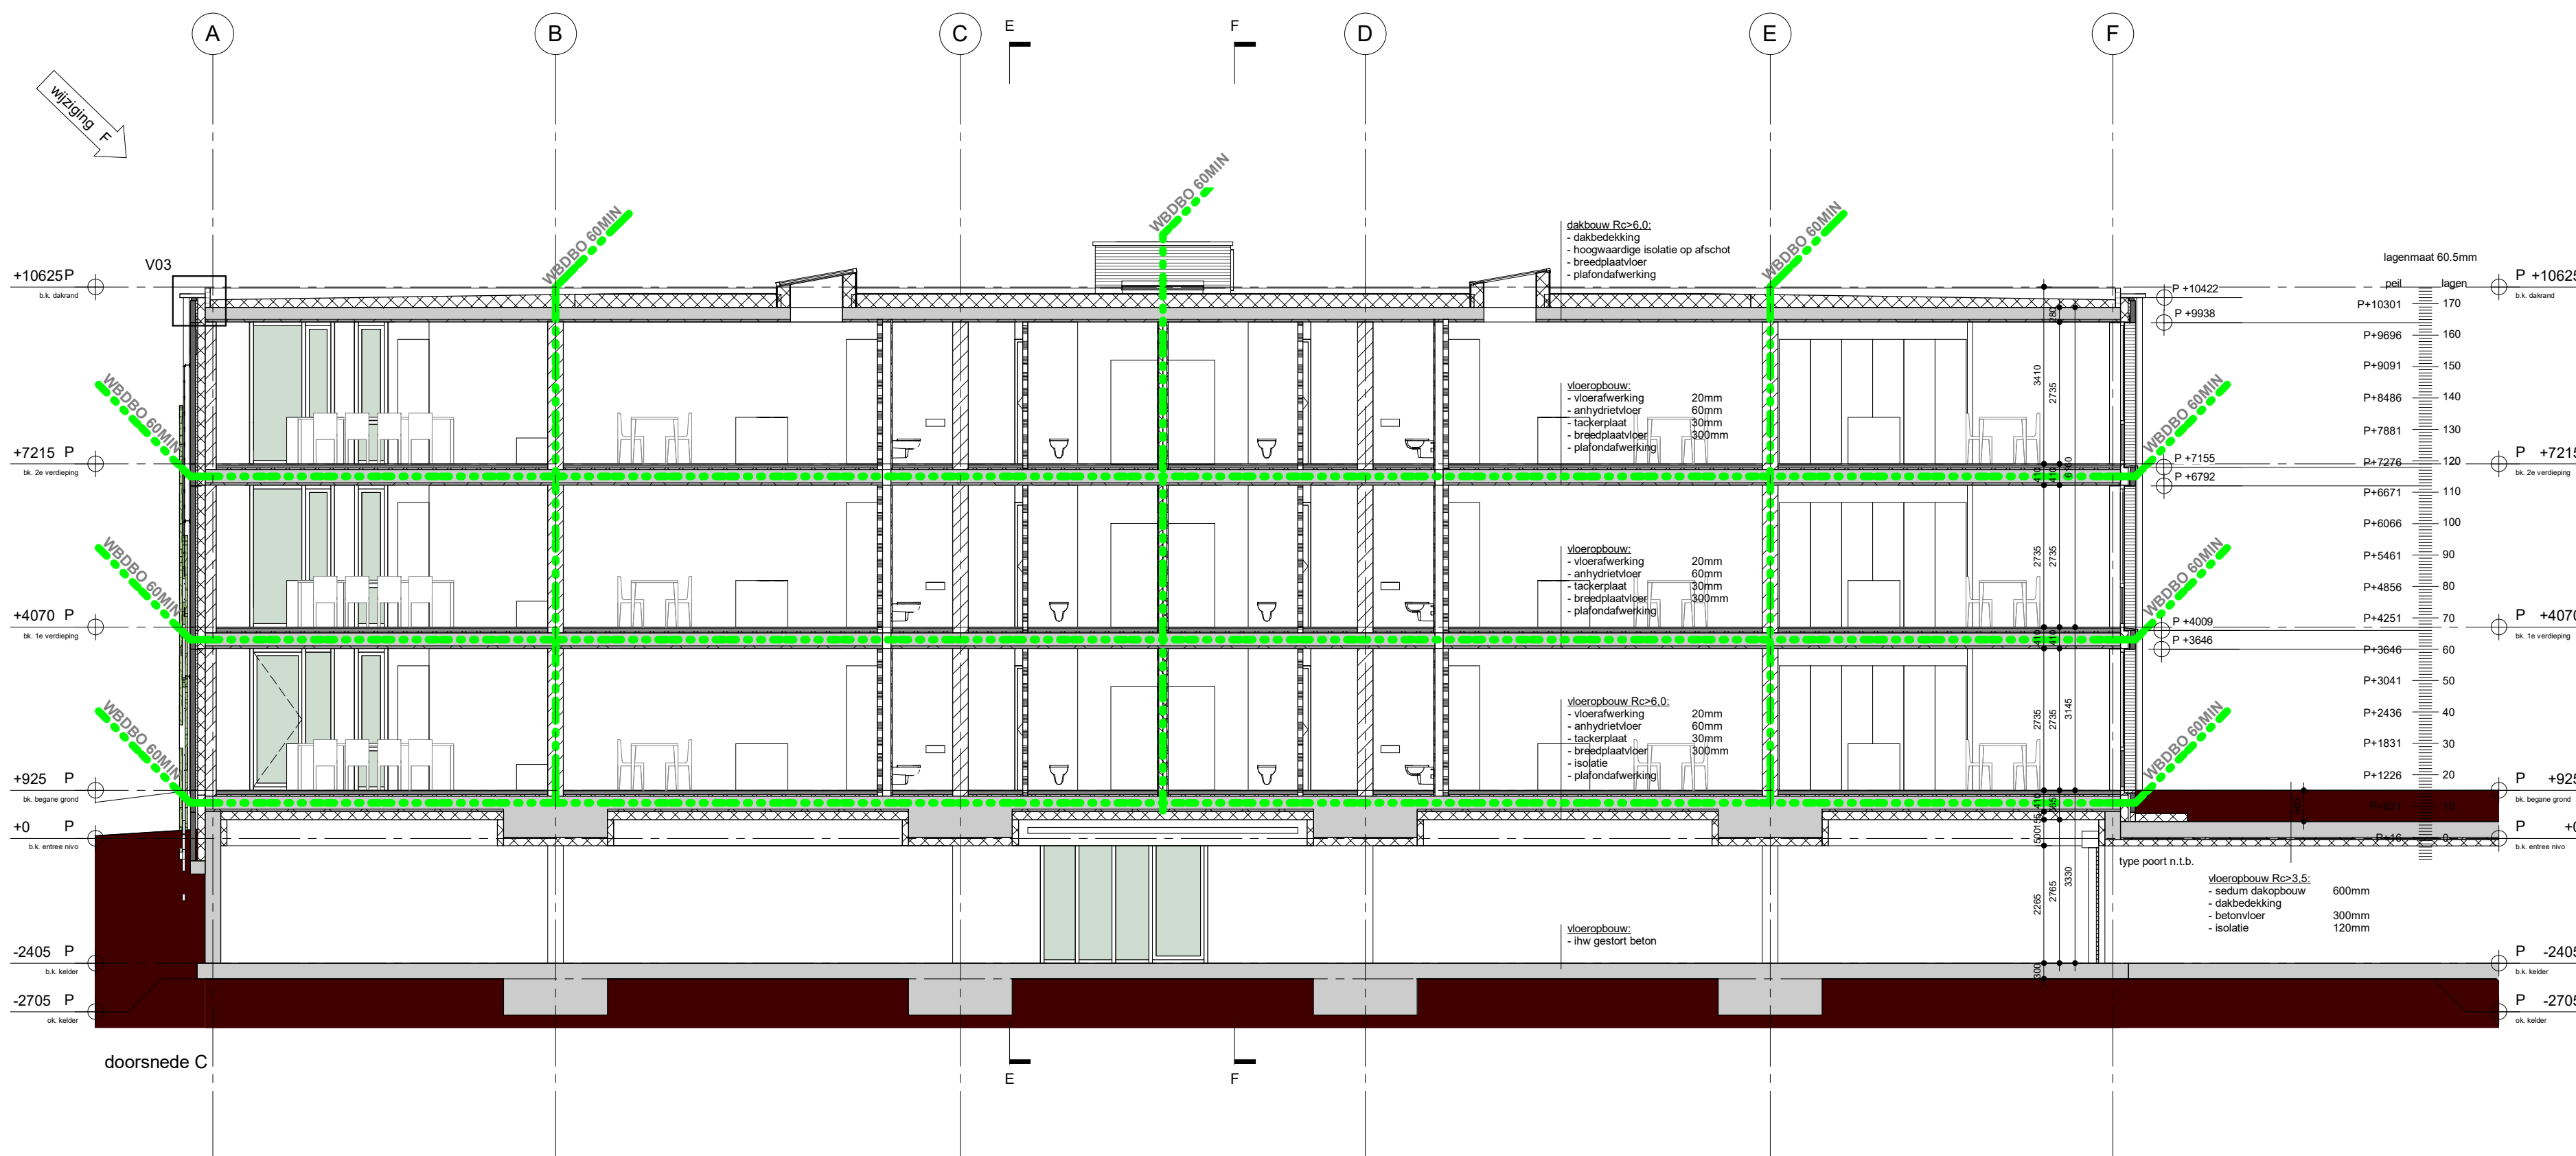
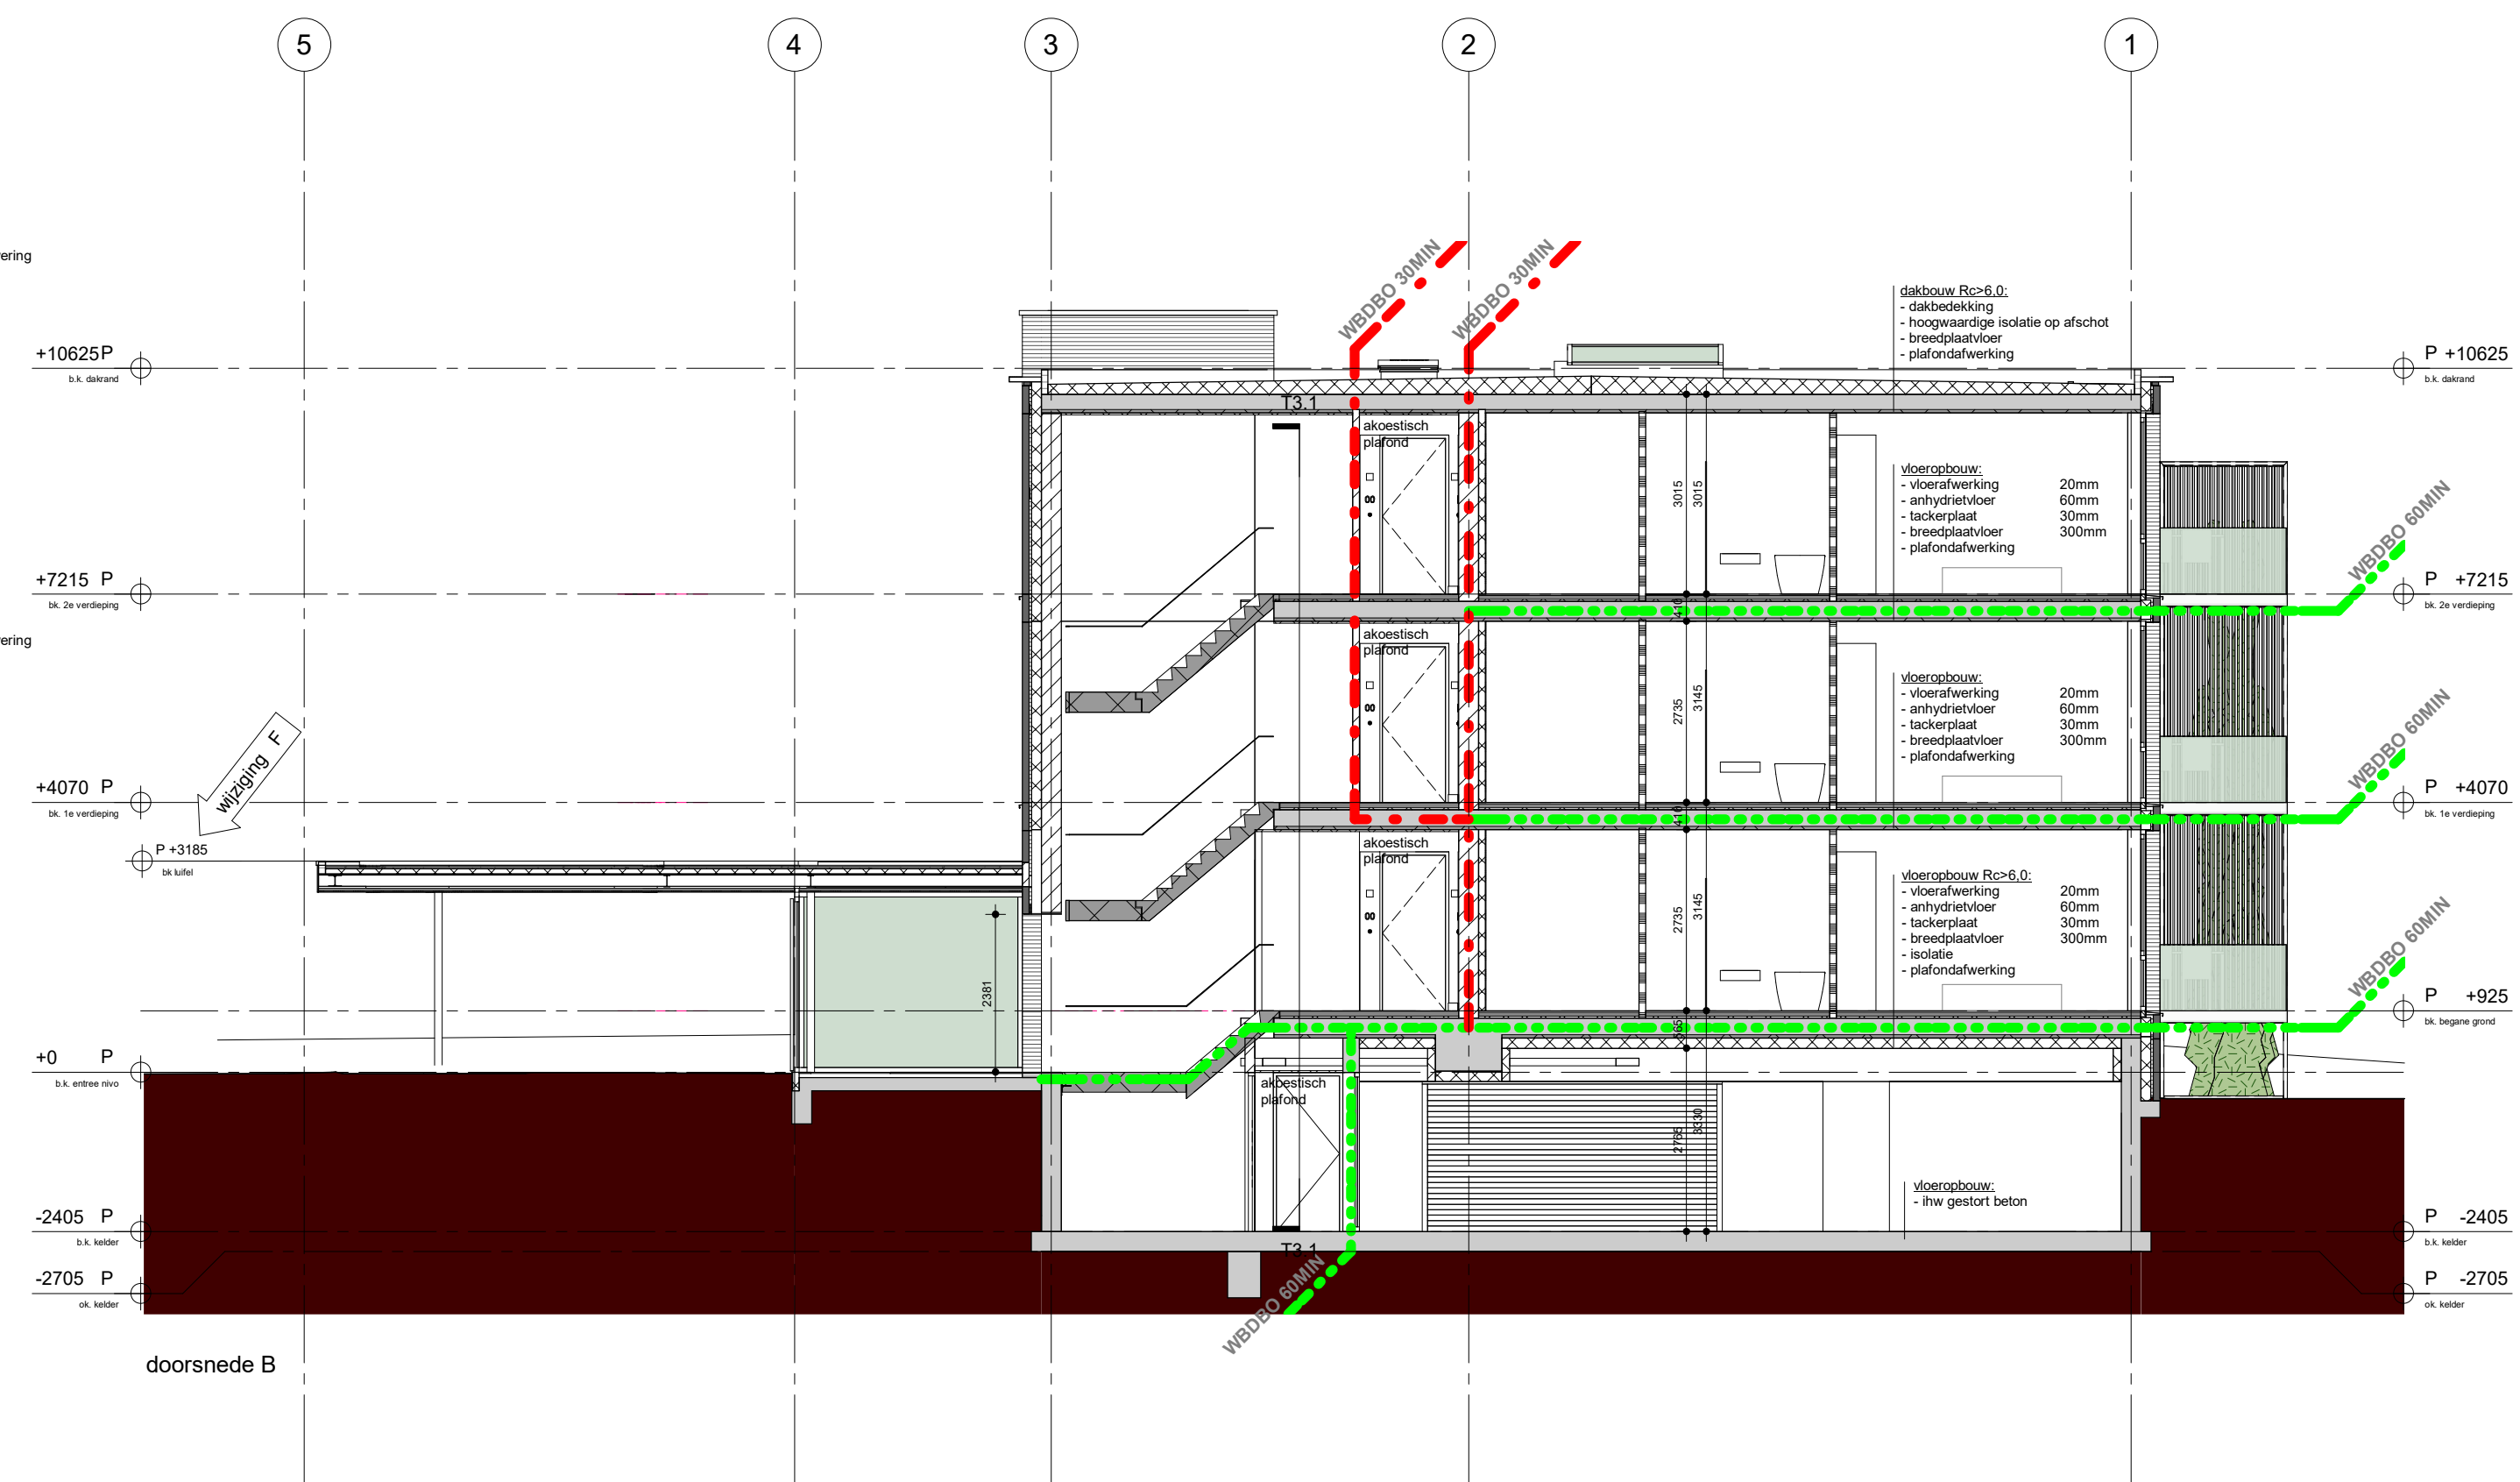


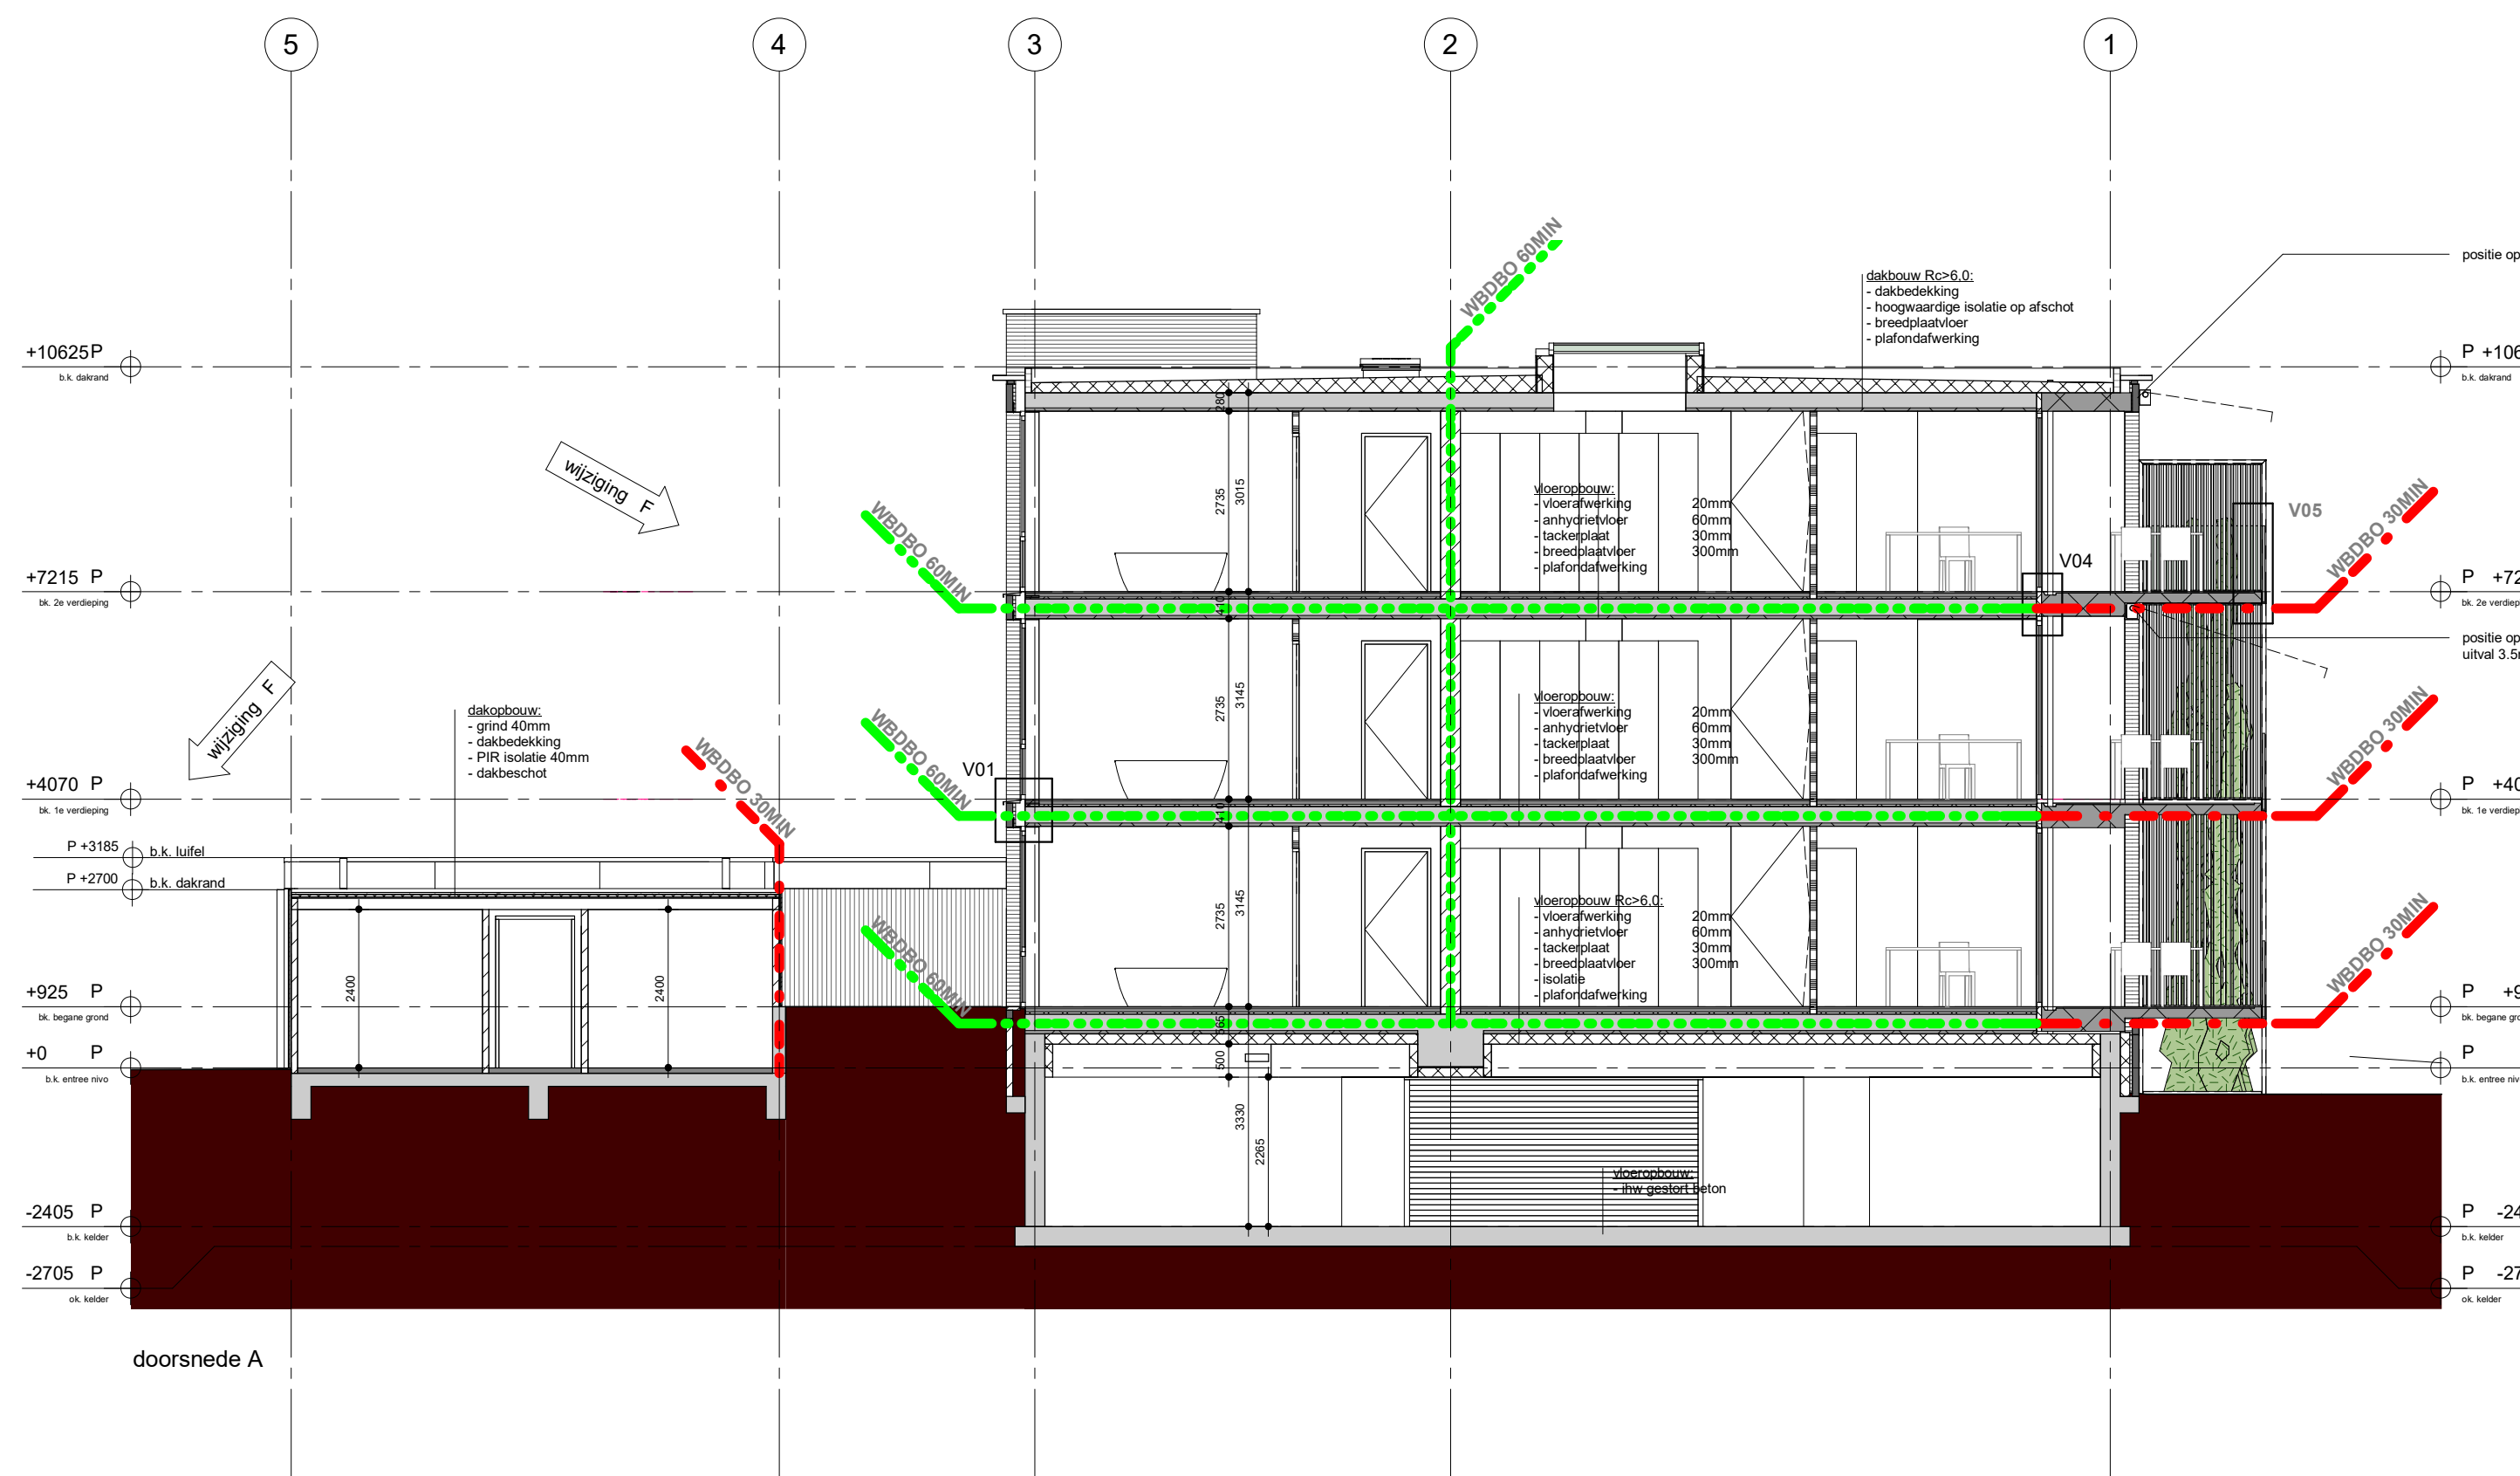

doorsnede D

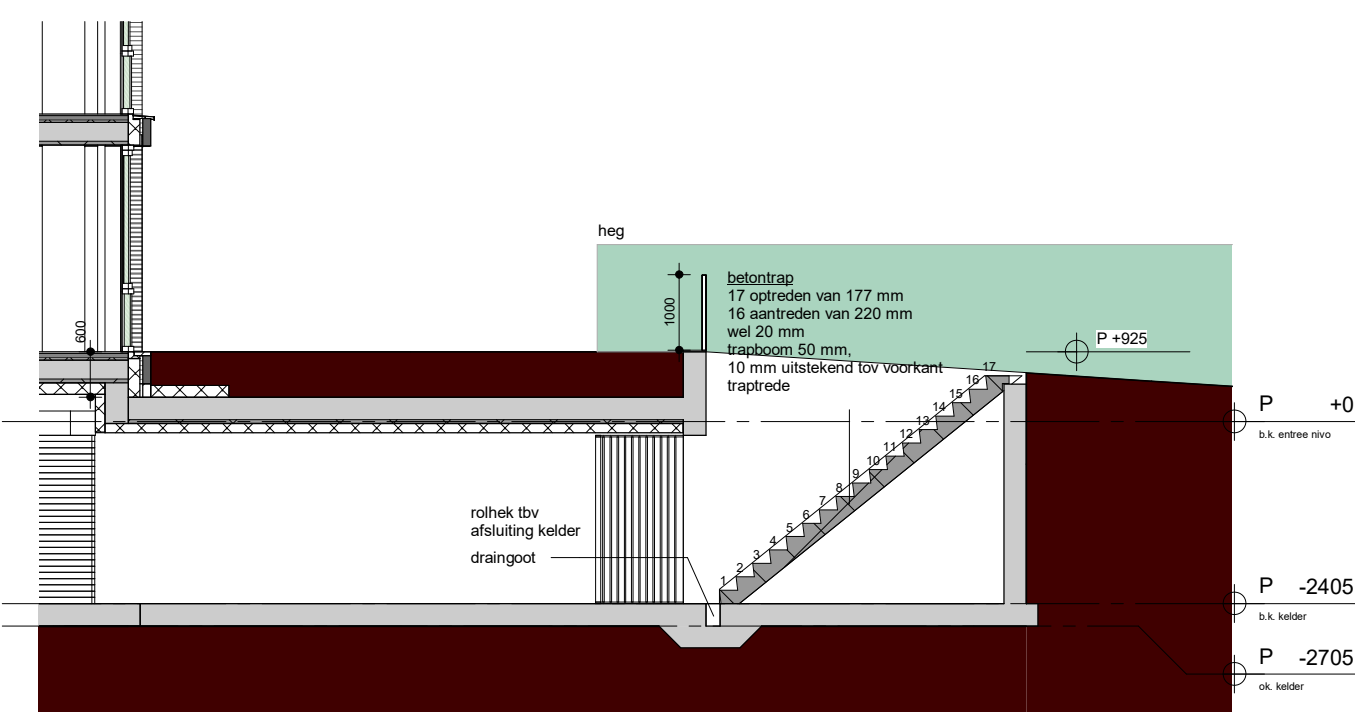

doorsnede D1

F	22-02-22	DRK	WIJZIGING APP
E	19-01-22	BM	BRANDHEKWERK
D	09-12-21	BM	BALKON/INRIT
C	22-07-21	BM	AANVULLING
B	25-03-21	BM	AANVULLING
A	28-12-20	BM	OLO
edit:	datum:	get:	omschrijving:

project: Trianon locatie Baronielaan Breda

projectnummer: 1621

opdrachtgever: SoMa

ontwerpfase: omgevingsvergunning

omschrijving: doorsneden A-B-C-D

formaat: A1

schaal: 1:100

tekeningnummer: 1621 - OV202