Algemeen
- RC-waardes uitwendige scheidingsconstructies volgens EPC rapportage.
- Constructieve elementen volgens opgave constructeur, i.o.m. architect.
- beëindigingen van pleisterlagen voorzien van stucstop profielen.
- uitwendige hoeken in pleisterlagen voorzien van hoekbeschermingsprofiel.
- materiaalovergangen in de ondergrond van pleisterlagen voorzien van stucgaas t.b.v. wapening.
- binnenzijde van buitenkozijnen rondom voorzien van kierdichting en overschilderbare kit.
- kleur en materiaal conform kleuren-materiaalstaat

LET OP:
- MATEN IN MILLIMETERS
- NIET VAN TEKENING METEN
- MAATVOERING IN HET WERK TE CONTROLEREN

editie:	datum:	get:	omschrijving:
C	09-12-21	BM	BALKON/INRIT
B	25-03-21	BM	AANVULLING
A	28-12-20	BM	OLO

project:	Trianon locatie Baronielaan Breda
projectnummer:	1621
opdrachtgever:	SoMa
ontwerpfase:	omgevingsvergunning
omschrijving:	principedetailering
formaat:	A3
schaal:	1:5
tekeningnummer:	projectnummer: tekeningnummer: 1621 - OV402

Gemeente Breda
Bijlage bij besluit
Z2020-007070-V01

Ven L

GROSFELD BEKKERS VAN DER VELDE ARCHITECTEN reduitlaan 39 4814 DC Breda T+31 (0) 76 5221811

TEKENINGLIJST DETAILS

blad	omschrijving	schaal	datum	status	opmerkingen
OV402-H01	hoekdetail kopgevel	1:5	09-12-21		
OV402-H02	aansluiting gevel/balkon	1:5	09-12-21		AANVULLING
OV402-H03	kozijnaansluiting balkon	1:5	28-12-20		
OV402-H04	berging, entree hoek	1:5	09-12-21		
OV402-H05	berging, entree deur	1:5	09-12-21		
OV402-H06	detail entree deur appartementen	1:5	09-12-21		AANVULLING
OV402-H07	zetwerk loggia's	1:5	09-12-21		AANVULLING
OV402-V01	vloerrand	1:5	09-12-21		
OV402-V02	vloerrand t.p.v. kozijn	1:5	09-12-21		AANVULLING
OV402-V03	dakrand	1:5	18-12-20		
OV402-V04	ophanging balkon	1:5	09-12-21		AANVULLING
OV402-V05	balkonhek	1:5	09-12-21		
OV402-V06	luifel dakrand,kozijn	1:5	25-03-21		AANVULLING
OV402-V07	luifel dakrand,wand	1:5	12-09-21		
OV402-V08	entree, vloer	1:5	25-03-21		AANVULLING
OV402-V09	privacyscherm	1:5	09-12-2021		
OV402-V10	entree	1:5	09-12-21		
OV402-V11	groene gevel	1:5	09-12-21		AANVULLING
OV402-V12	luifel	1:5	09-12-21		

datum:	get:	omschrijving:
09-12-21	BM	

project: Trianon locatie Baronielaan Breda

projectnummer: 1621

ontwerpfase: omgevingsvergunning

omschrijving: tekeninglijst details

schaal: n.v.t.

bladnummer: OV402-1

GROSFELD BEKKERS VAN DER VELDE ARCHITECTEN reduitlaan 39 4814 DC Breda T+31 (0) 76 5221811

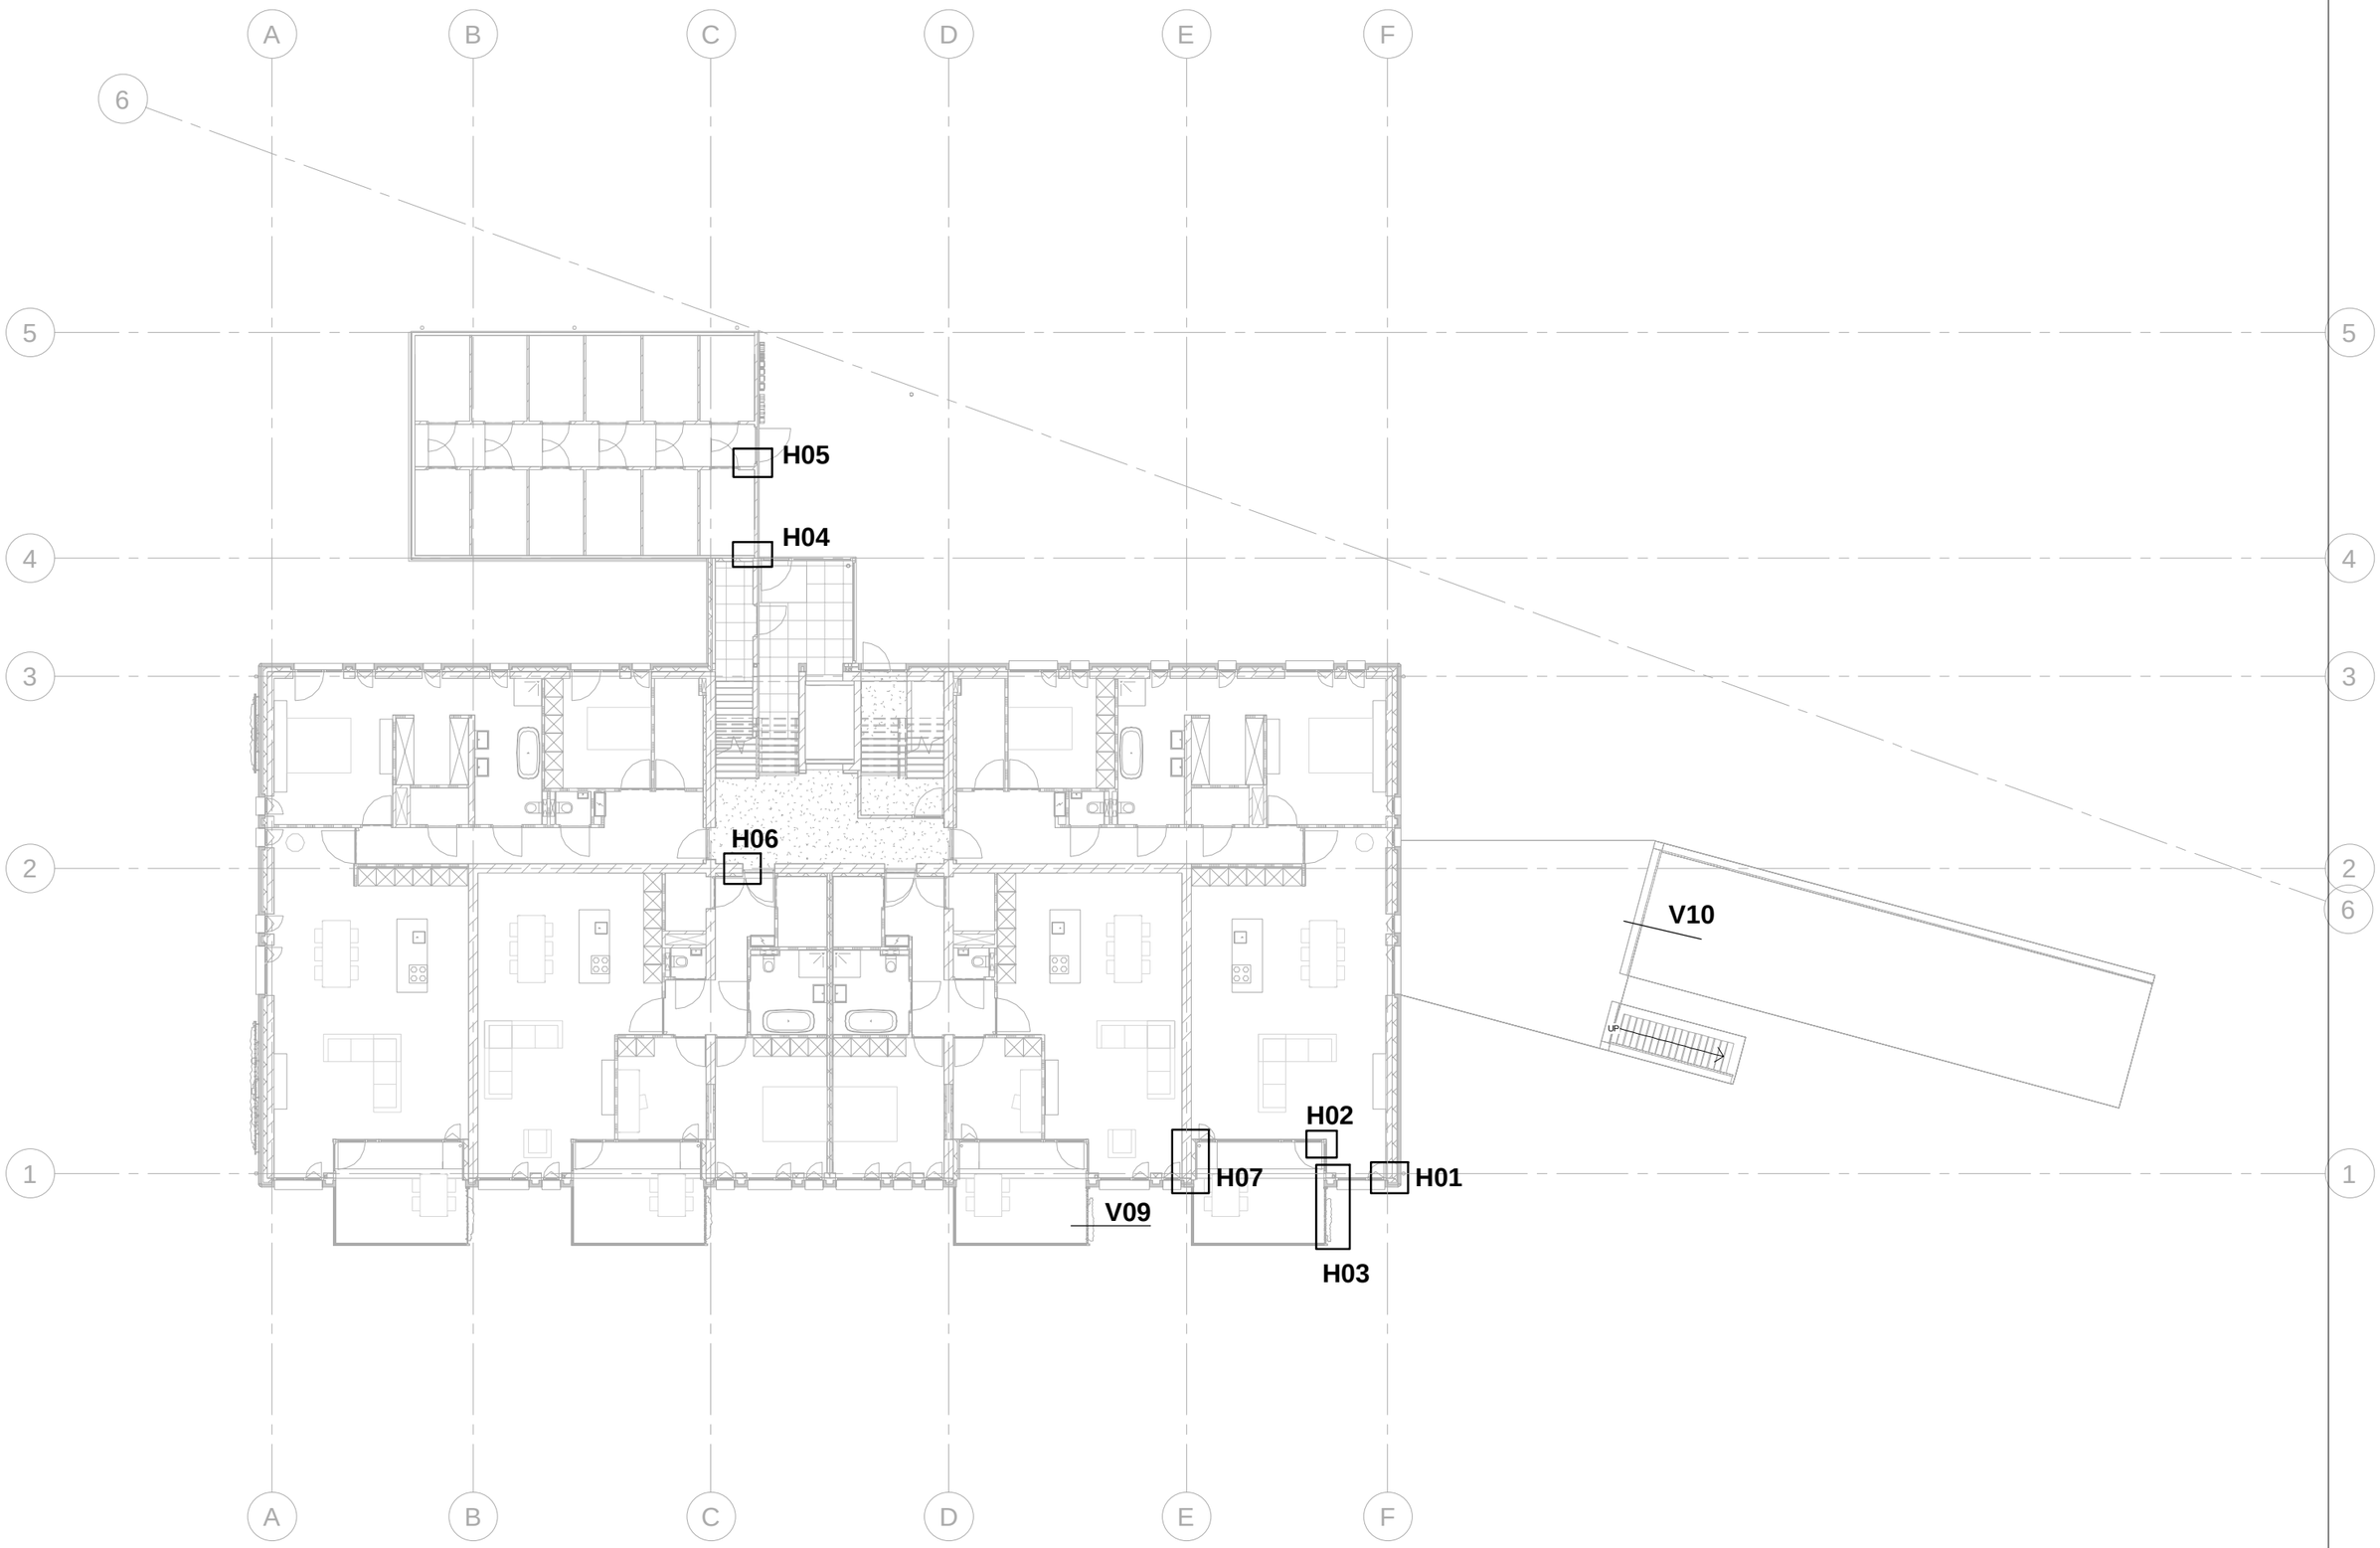

begane grond

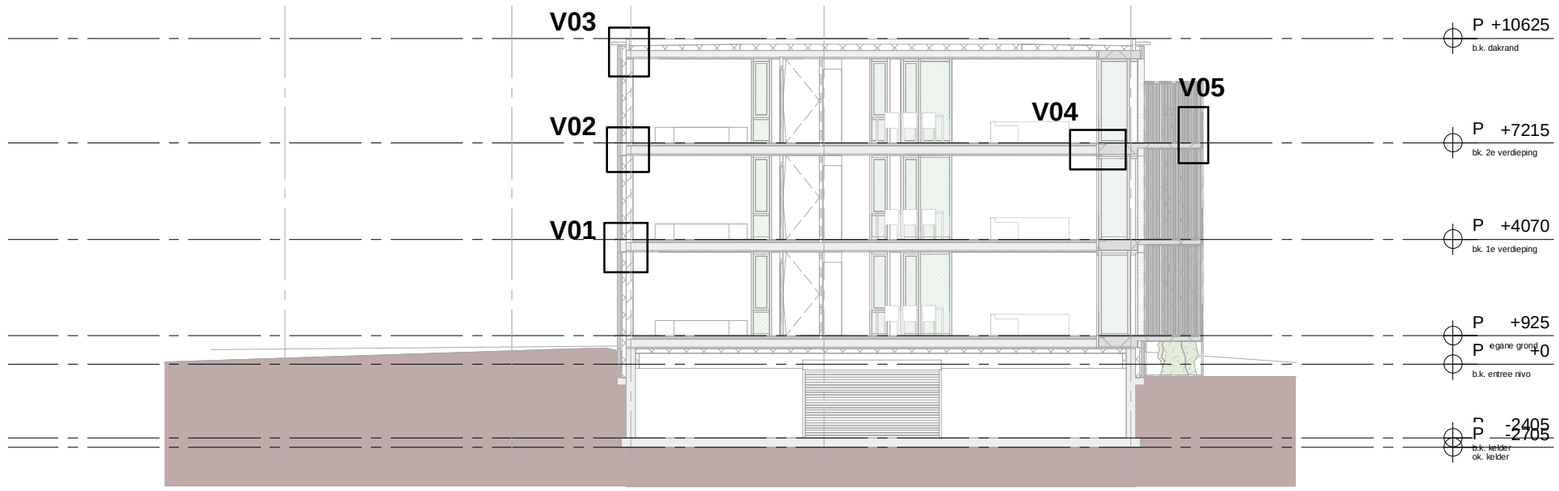

doorsnede B

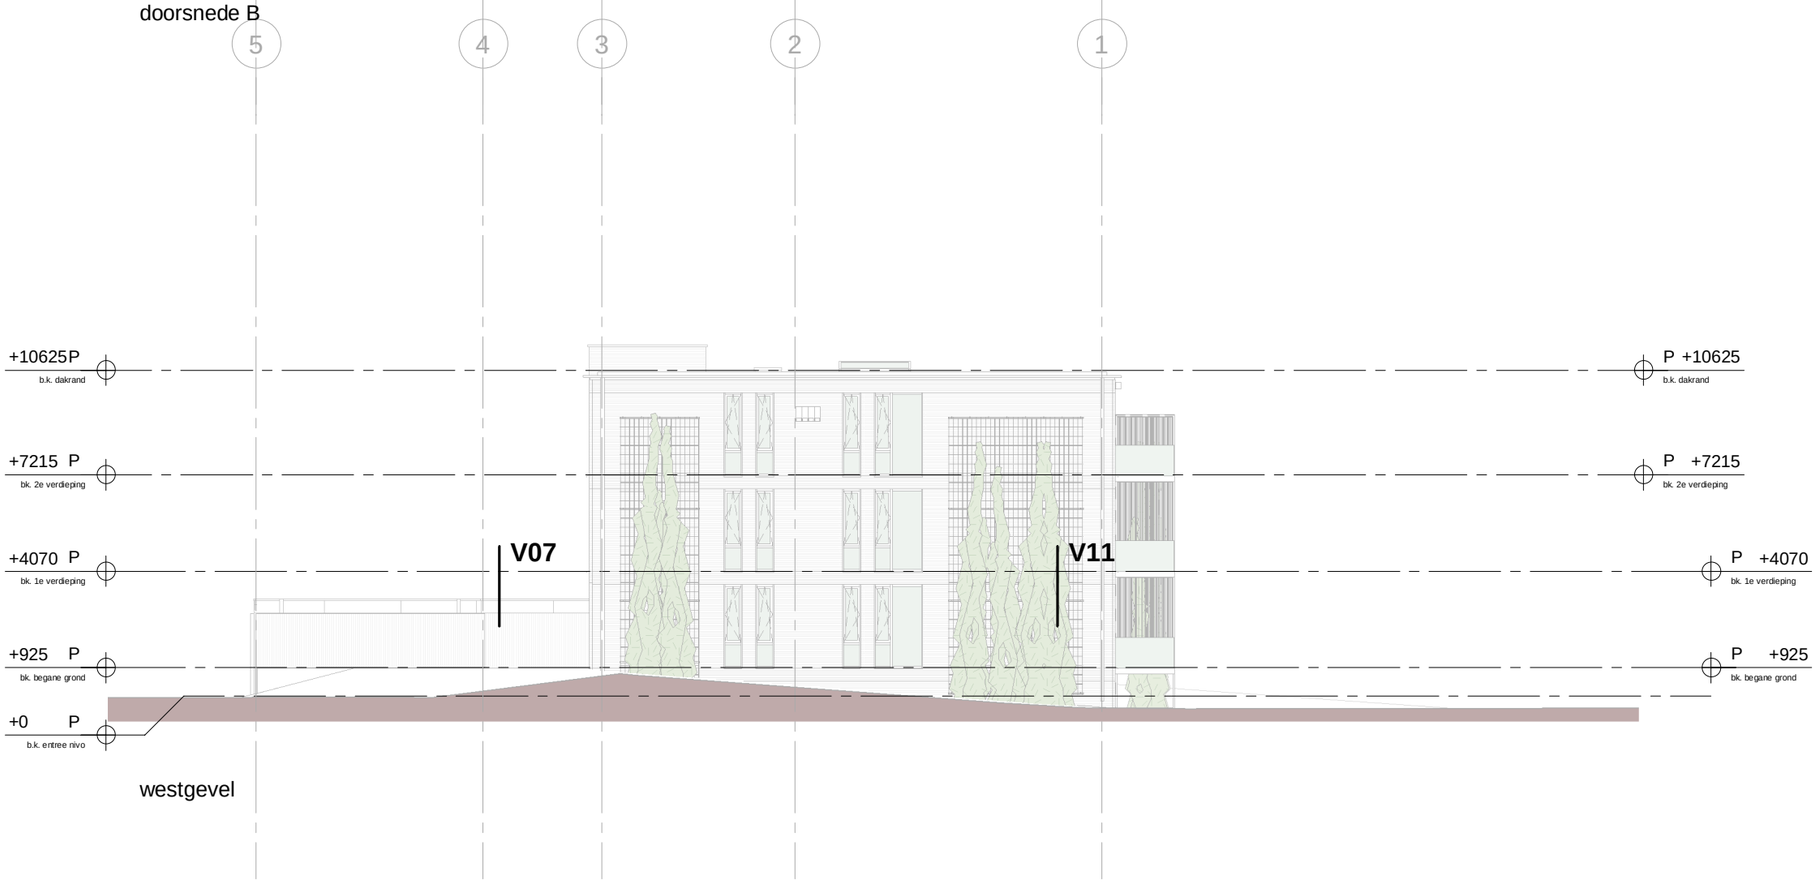

westgevel

GROSFELD BEKKERS VAN DER VELDE ARCHITECTEN reduitlaan 39 4814 DC Breda T+31 (0) 76 5221811

noordgevel

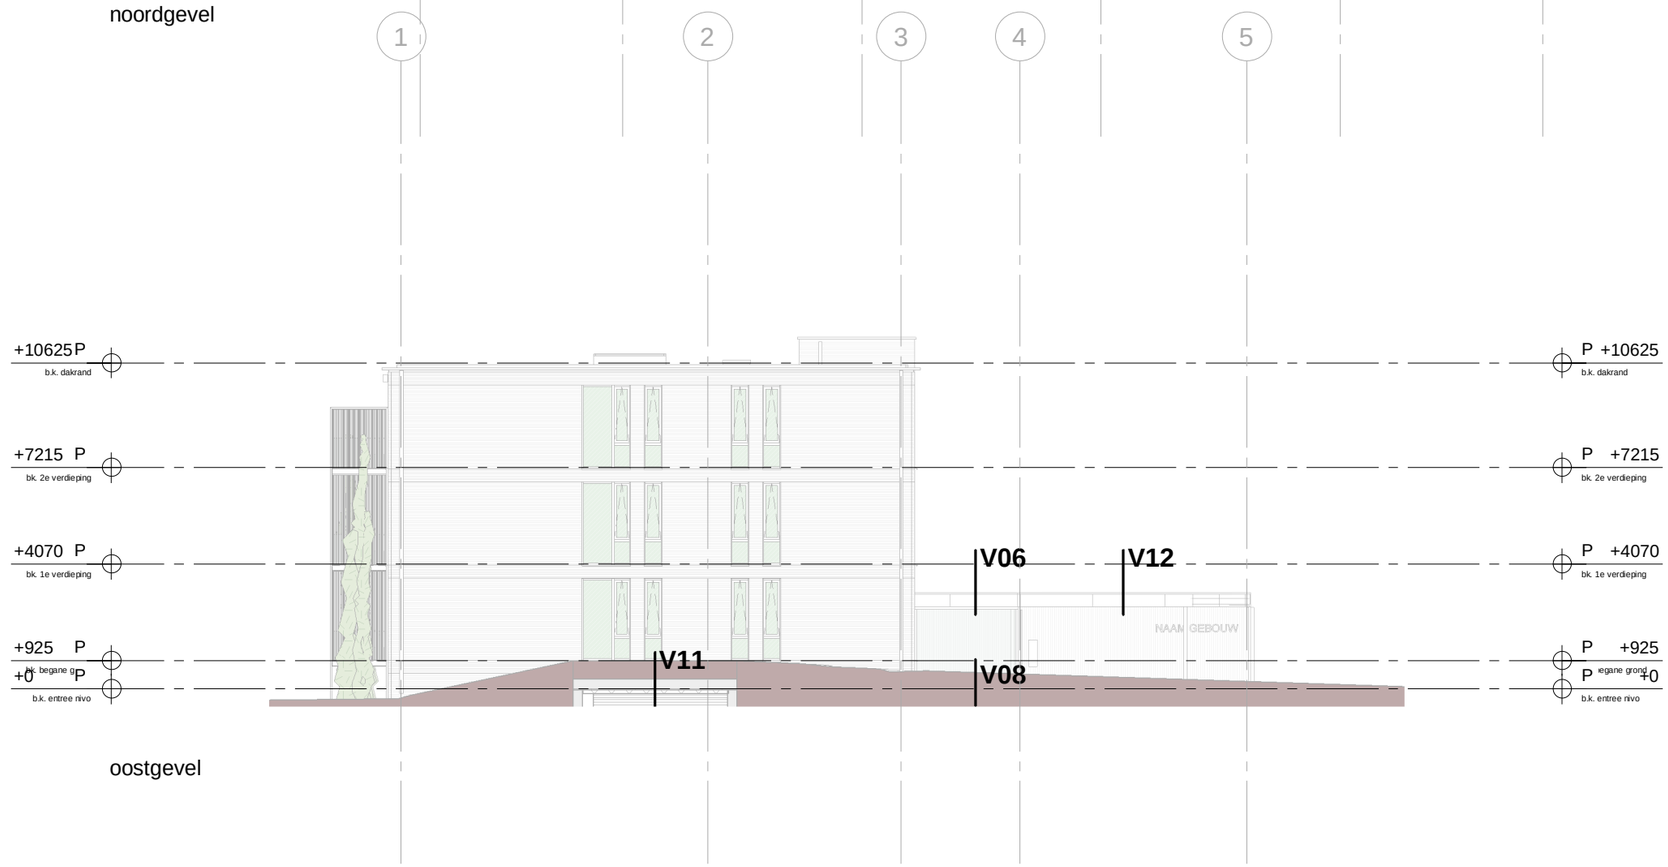

oostgevel

GROSFELD BEKKERS VAN DER VELDE ARCHITECTEN reduitlaan 39 4814 DC Breda T+31 (0) 76 5221811

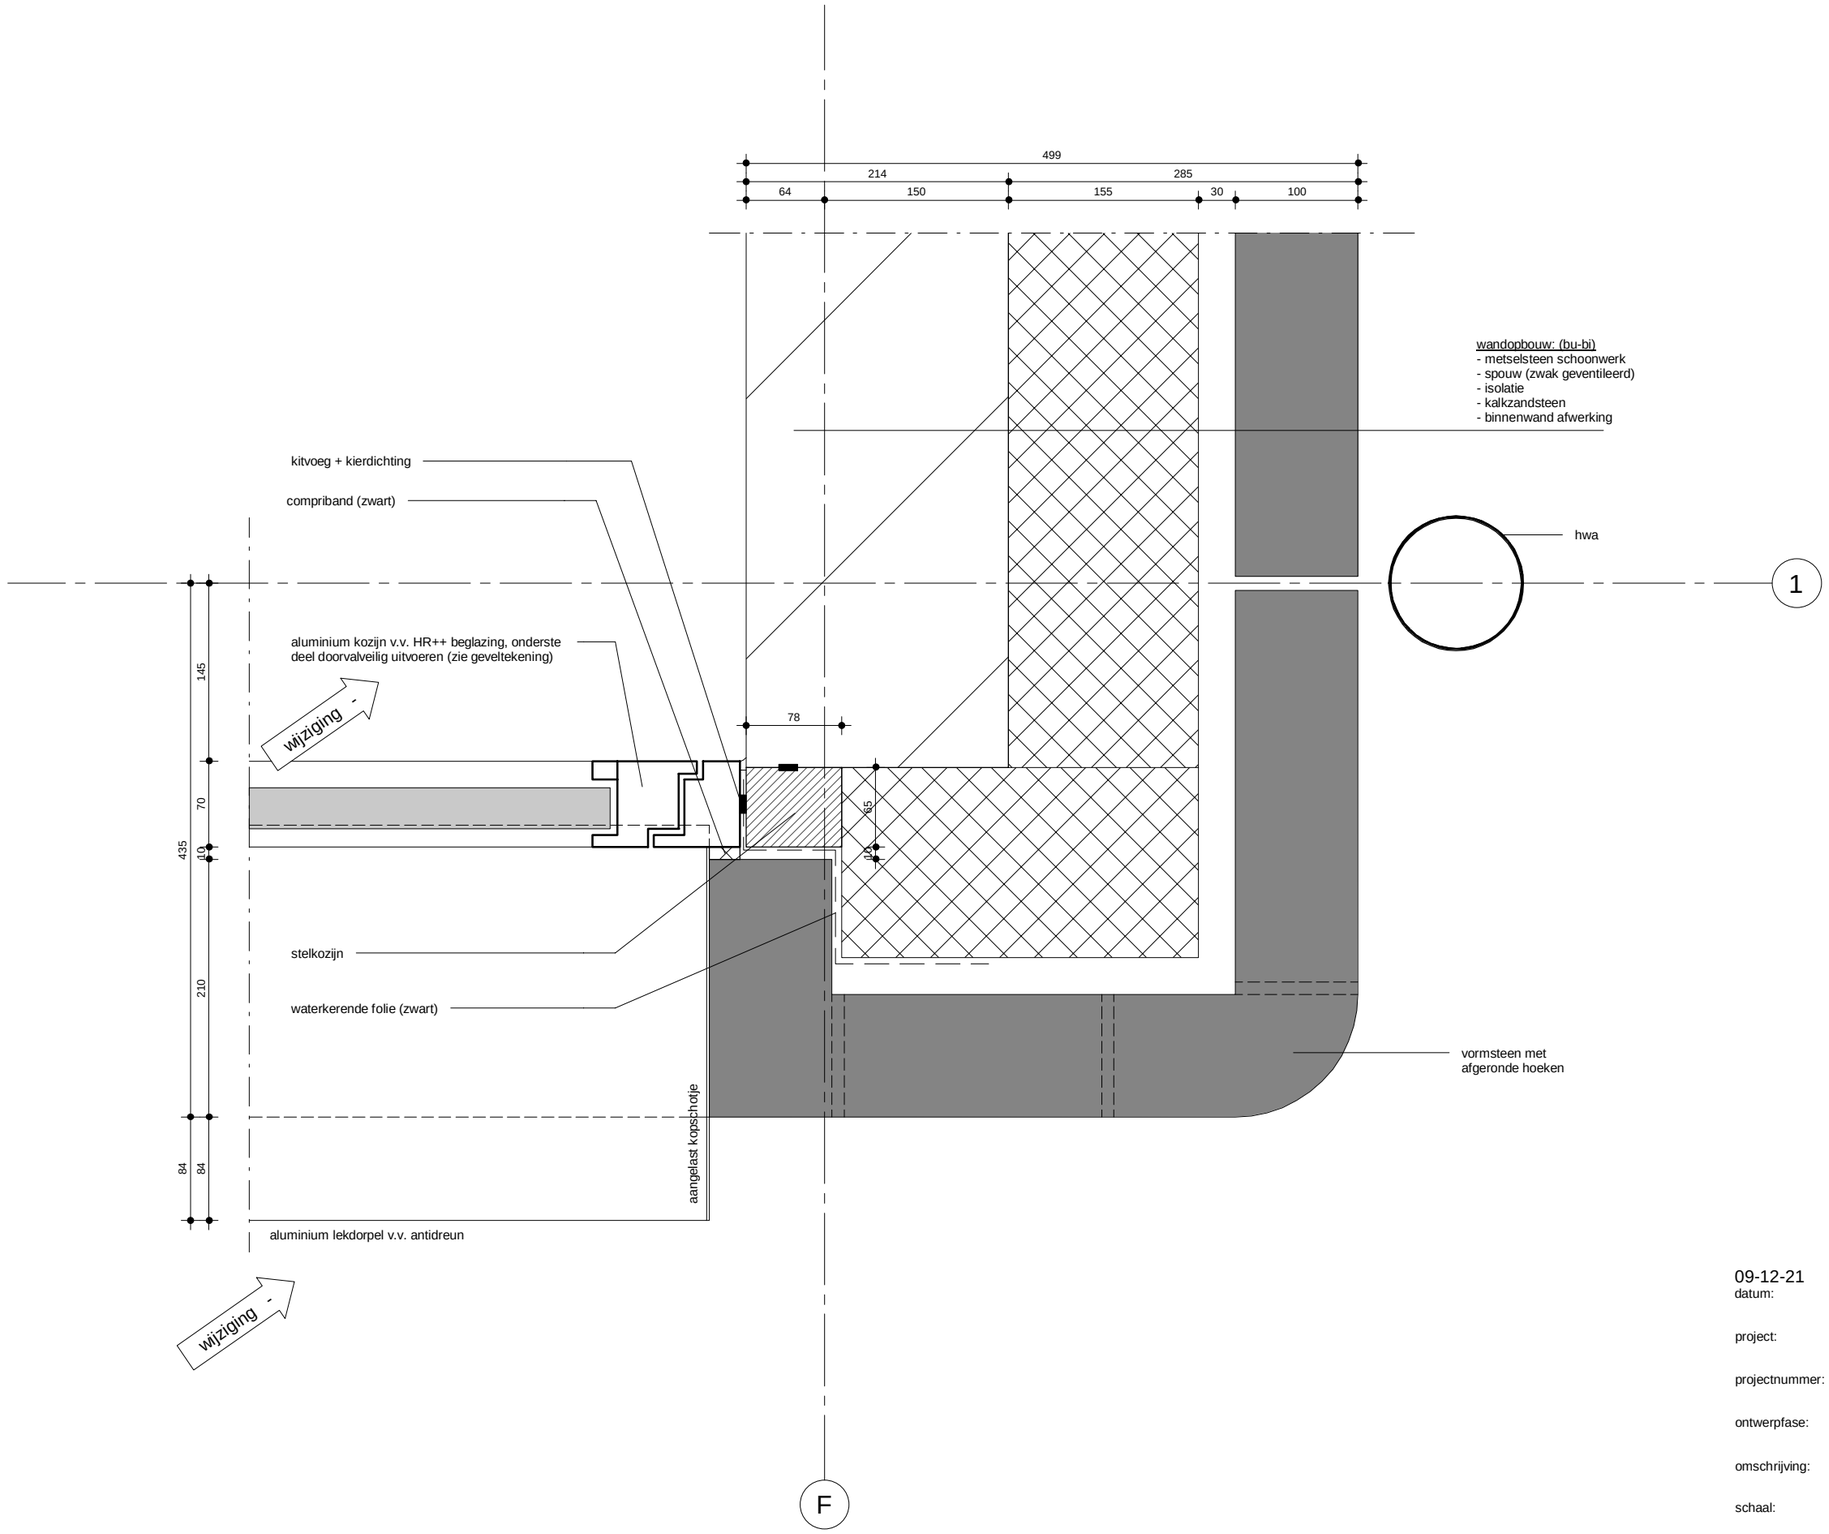

09-12-21	BM	OLO
datum:	get:	omschrijving:

project:	Trianon locatie Baronielaan Breda
projectnummer:	1621
ontwerpfase:	omgevingsvergunning
omschrijving:	details horzontaal
schaal:	1:5
bladnummer:	OV402-H01

GROSFELD BEKKERS VAN DER VELDE ARCHITECTEN reduitlaan 39 4814 DC Breda T+31 (0) 76 5221811

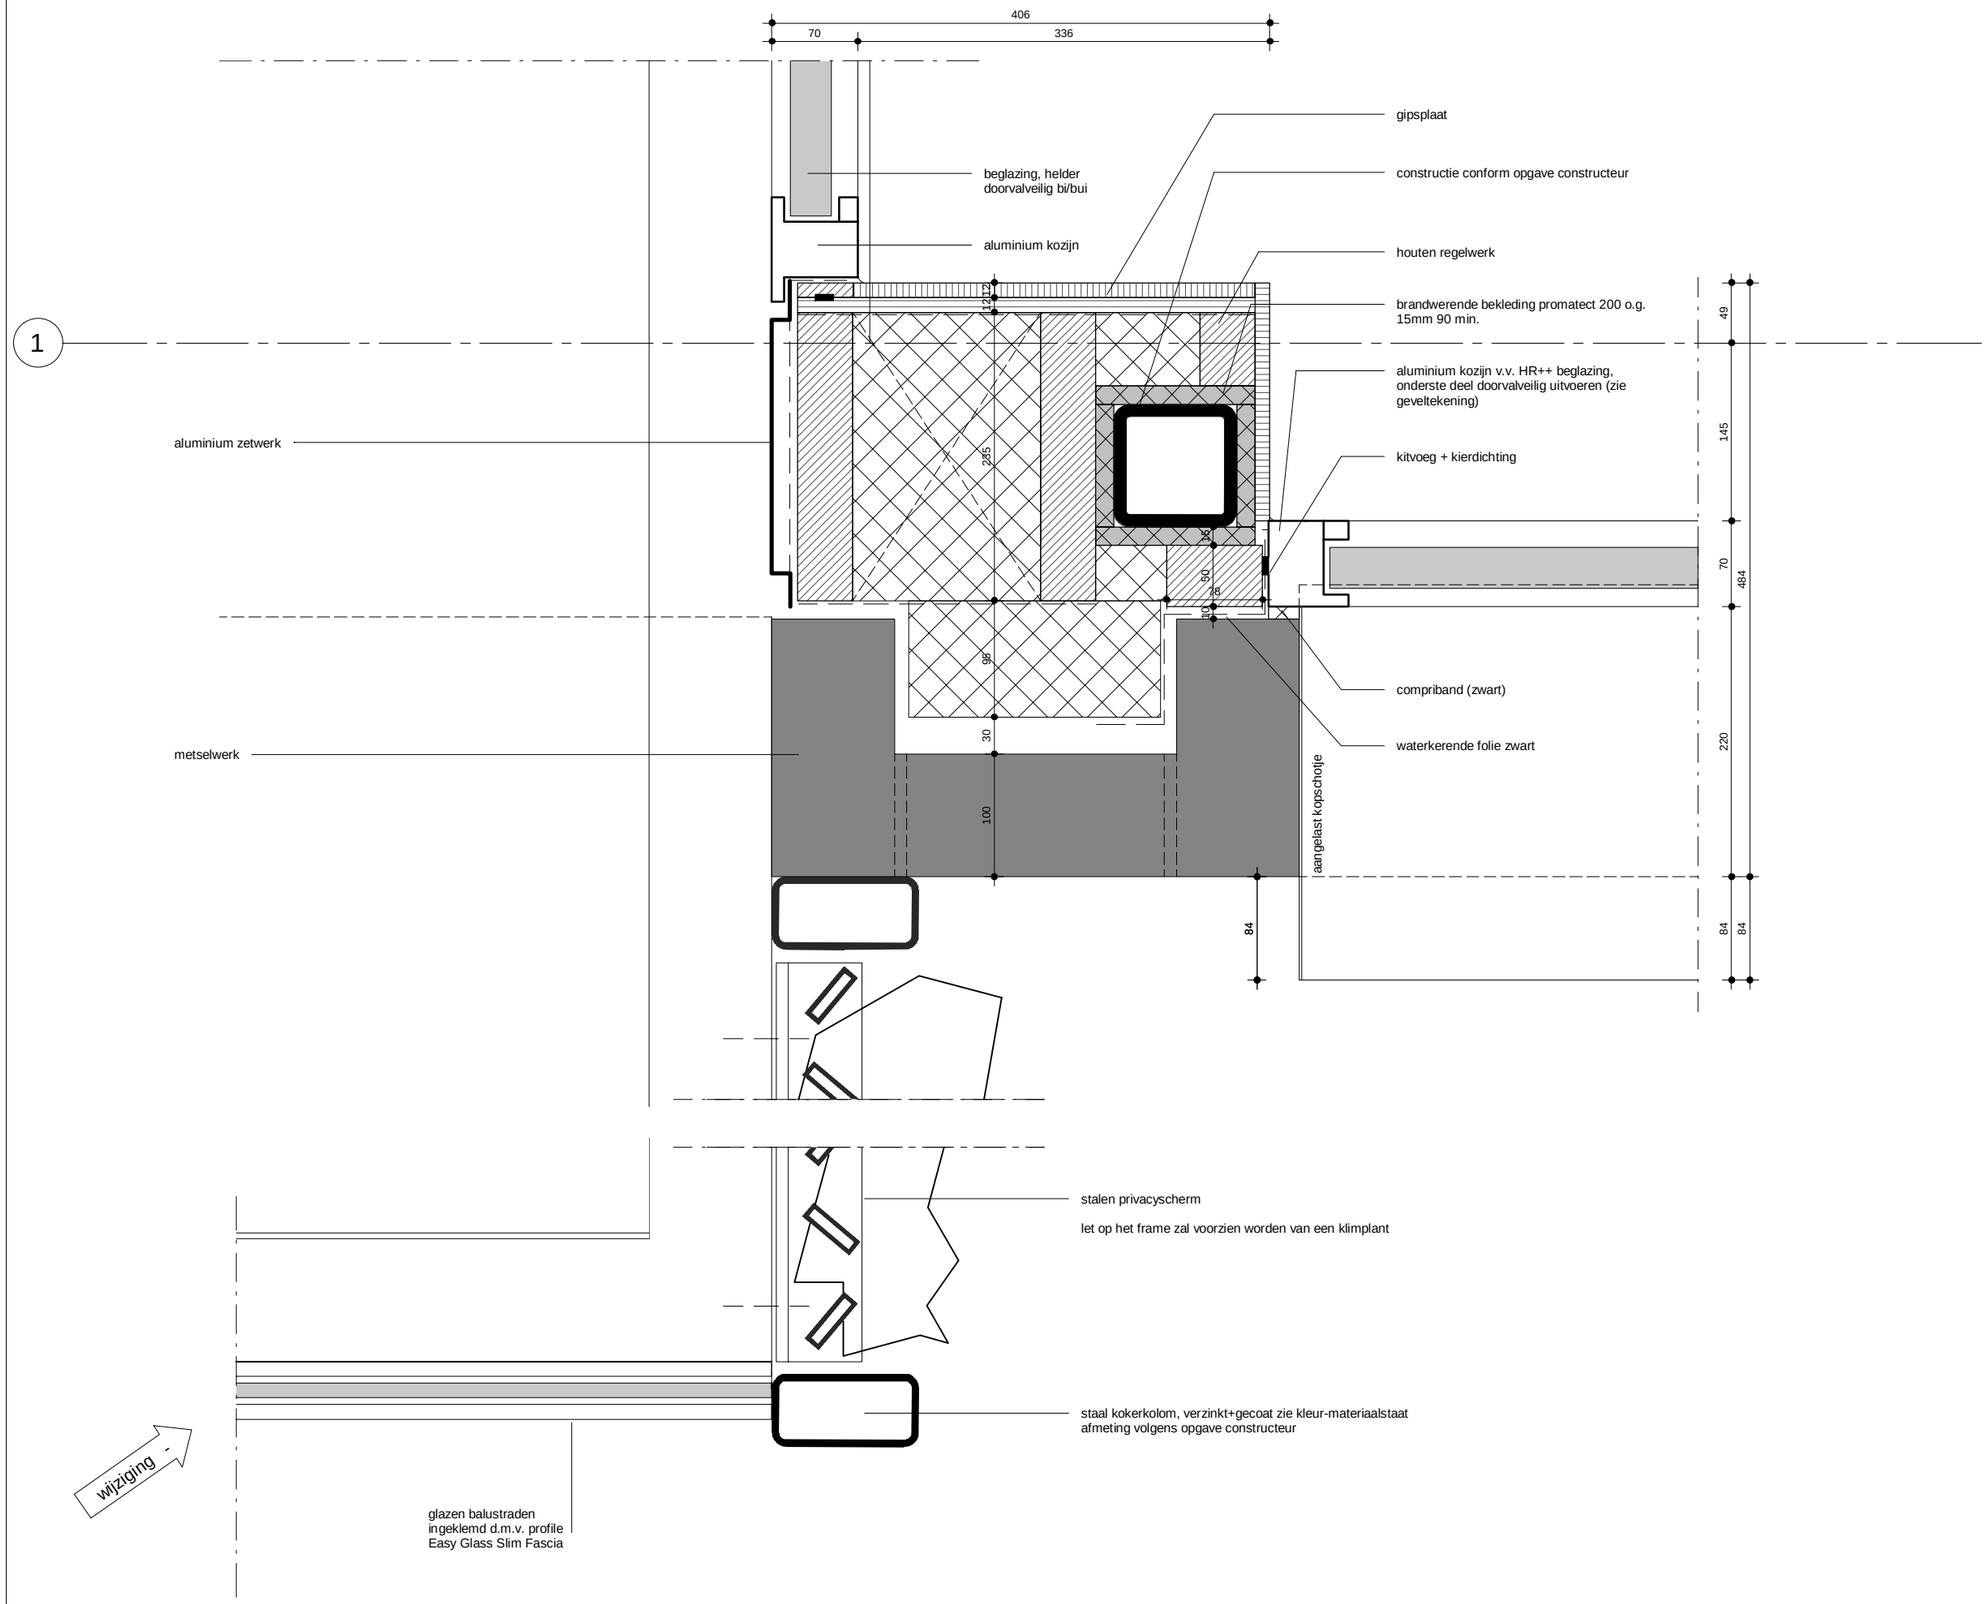

datum:	get:	omschrijving:
09-12-21	BM	AANVULLING

project:	Trianon locatie Baronielaan Breda
projectnummer:	1621
ontwerpfase:	omgevingsvergunning
omschrijving:	details horzontaal
schaal:	1:5
bladnummer:	OV402-H02

GROSFELD BEKKERS VAN DER VELDE ARCHITECTEN reduitlaan 39 4814 DC Breda T+31 (0) 76 5221811

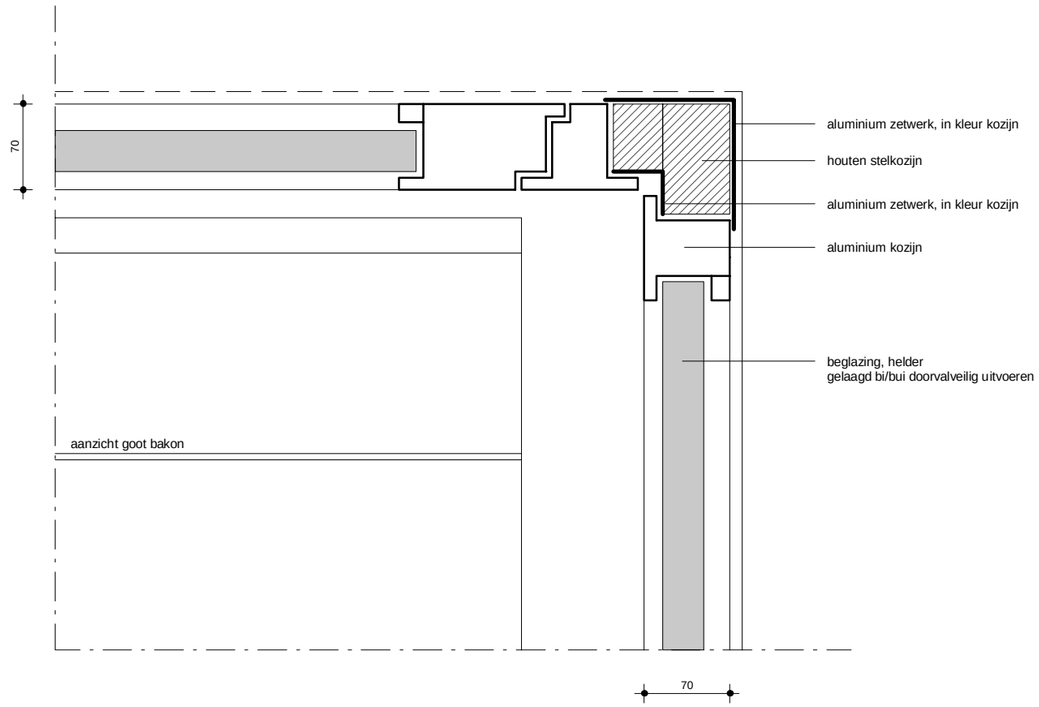

28-12-20	BM	AANVULLING
datum:	get:	omschrijving:

project:	Trianon locatie Baronielaan Breda
projectnummer:	1621
ontwerpfase:	omgevingsvergunning
omschrijving:	kozijnaansluiting balkon
schaal:	1:5
bladnummer:	OV402-H03

GROSFELD BEKKERS VAN DER VELDE ARCHITECTEN reduitlaan 39 4814 DC Breda T+31 (0) 76 5221811

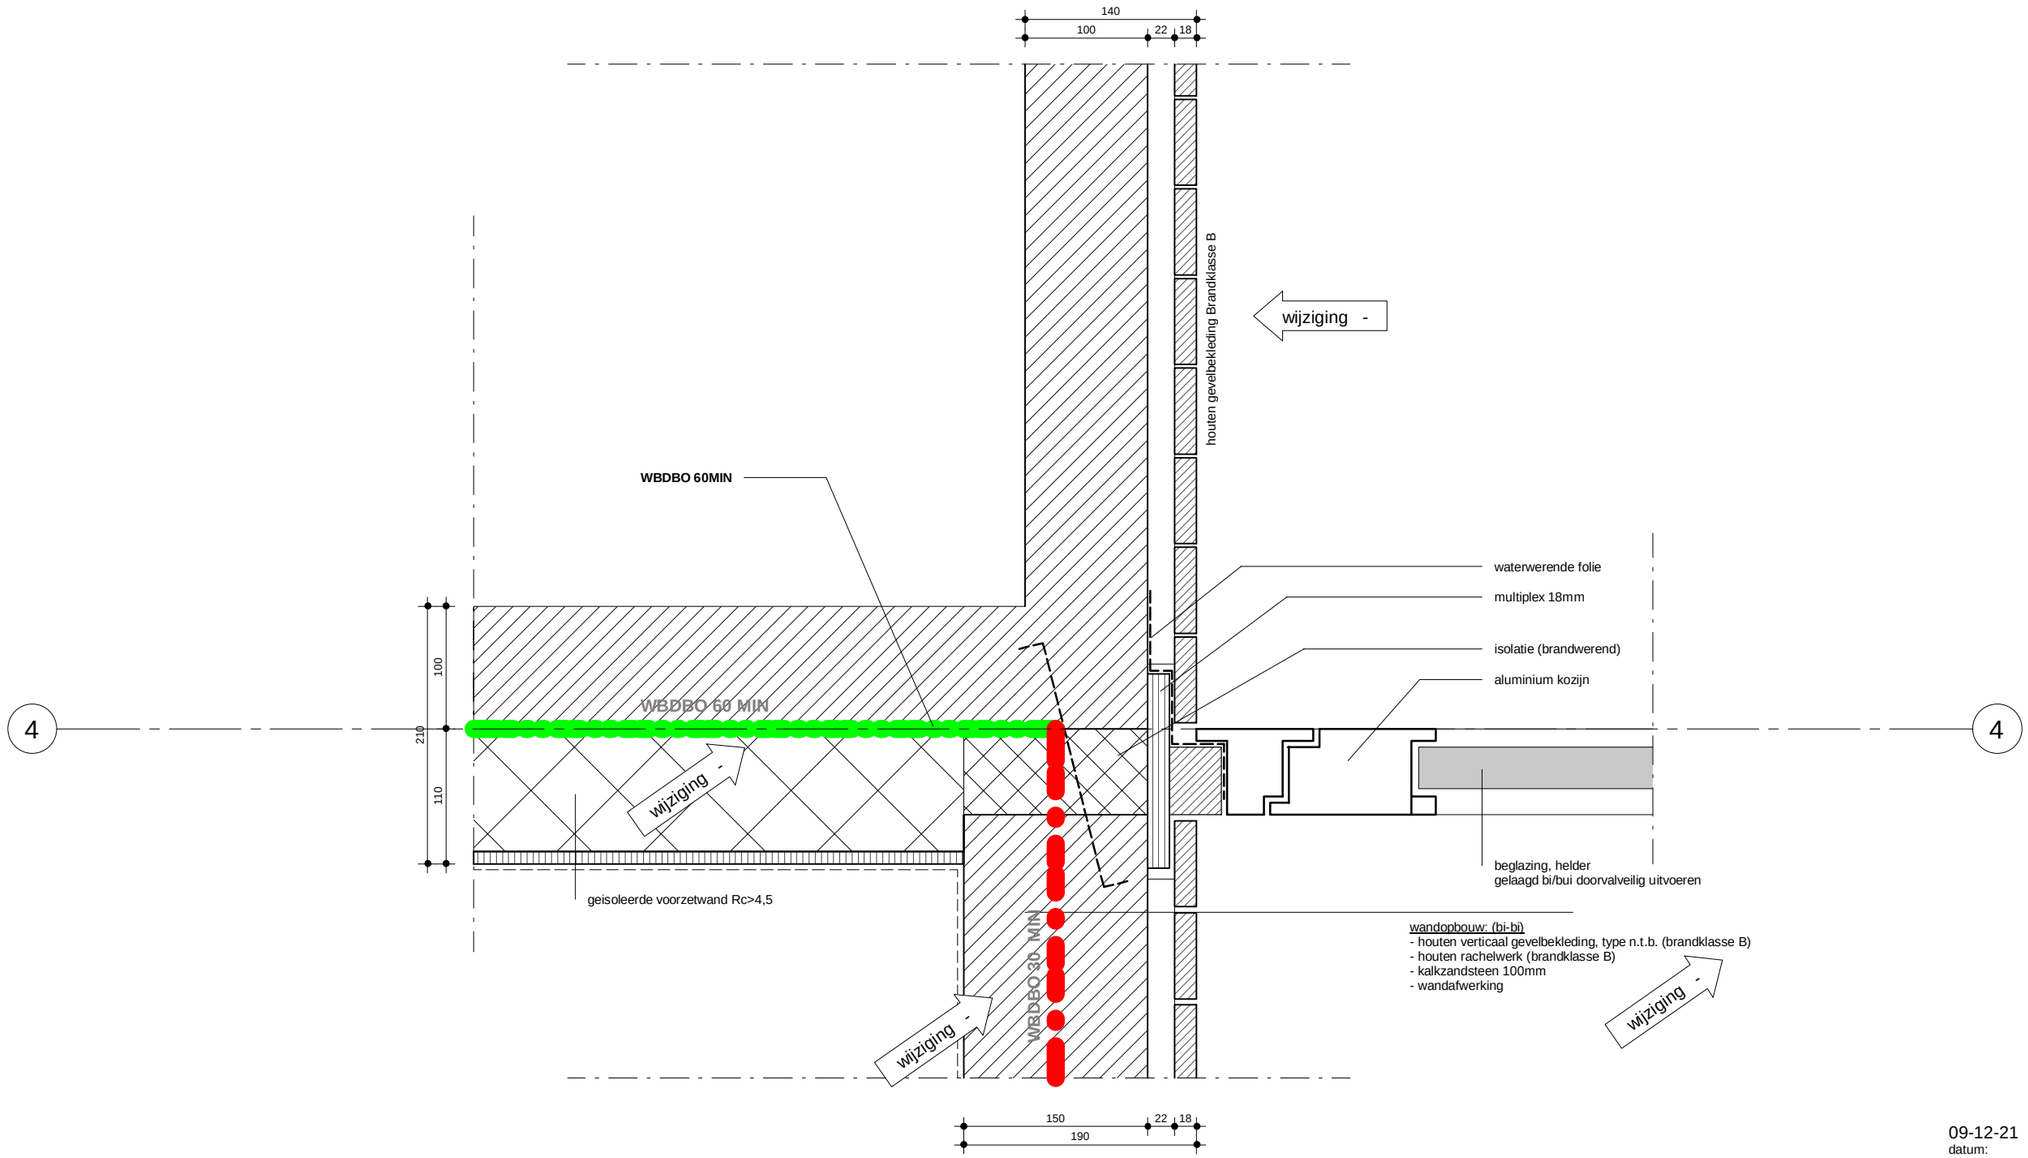

datum:	get:	omschrijving:
09-12-21	BM	AANVULLING

project:	Trianon locatie Baronielaan Breda
projectnummer:	1621
ontwerpfase:	omgevingsvergunning
omschrijving:	details horzontaal
schaal:	1:5
bladnummer:	OV402-H04

GROSFELD BEKKERS VAN DER VELDE ARCHITECTEN reduitlaan 39 4814 DC Breda T+31 (0) 76 5221811

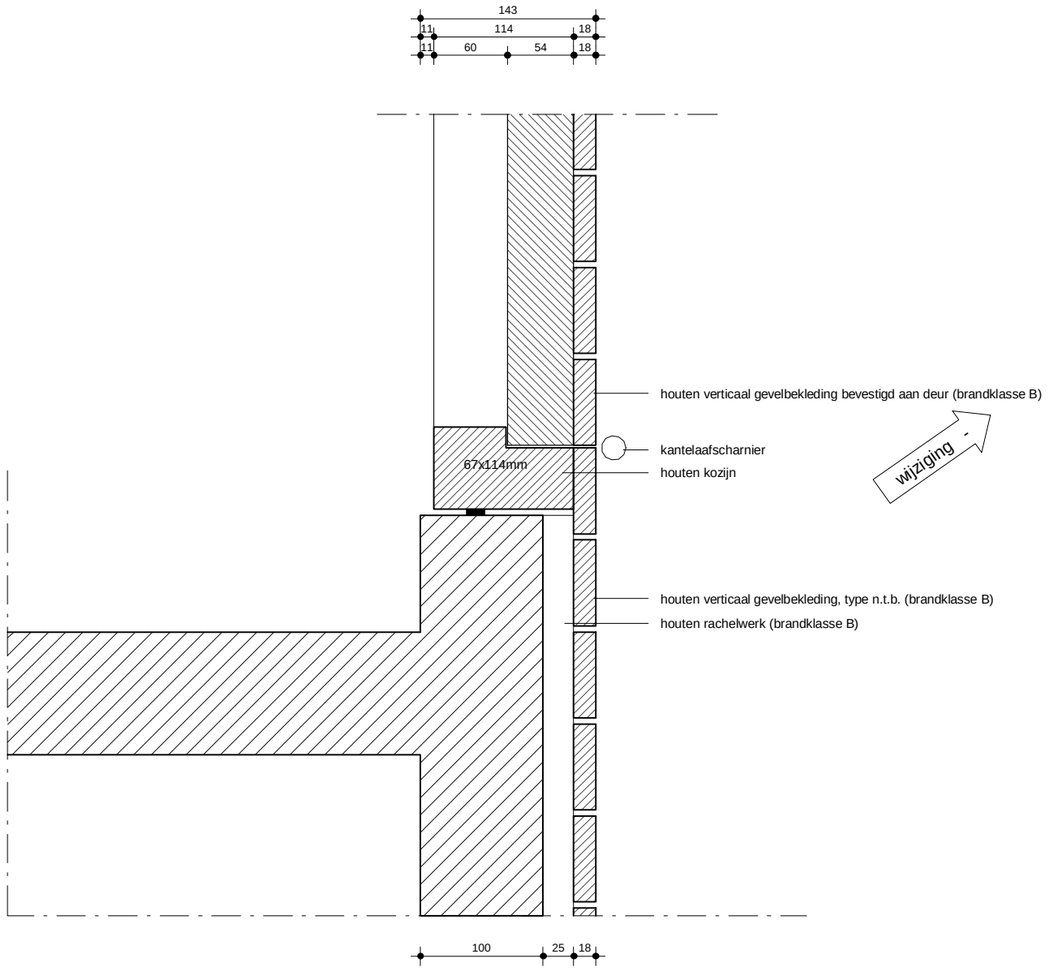

datum:	get:	omschrijving:
09-12-21	BM	OLO

project:	Trianon locatie Baronielaan Breda
projectnummer:	1621
ontwerpfase:	omgevingsvergunning
omschrijving:	details horzontaal
schaal:	1:5
bladnummer:	OV402-H05

GROSFELD BEKKERS VAN DER VELDE ARCHITECTEN reduitlaan 39 4814 DC Breda T+31 (0) 76 5221811

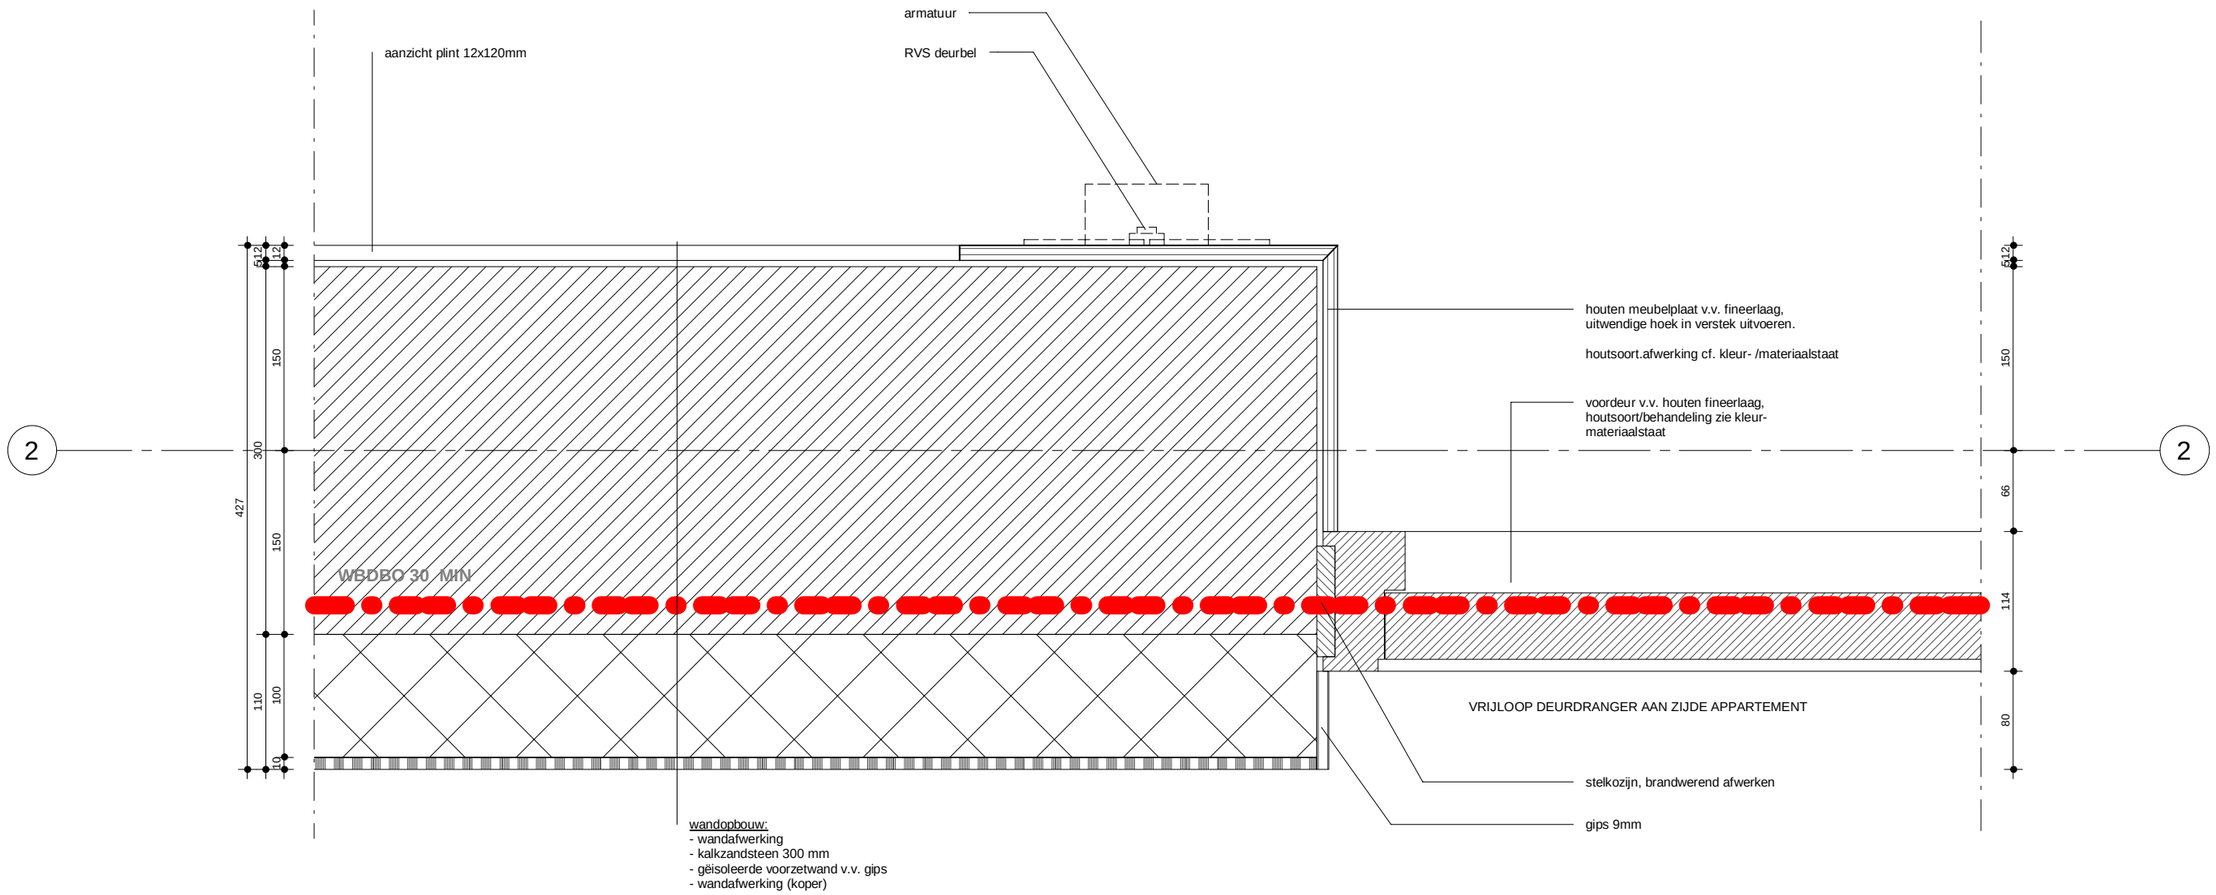

09-12-21	BM	AANVULLING
datum:	get:	omschrijving:

project:	Trianon locatie Baronielaan Breda
projectnummer:	1621
ontwerpfase:	omgevingsvergunning
omschrijving:	details horzontaal
schaal:	1:5
bladnummer:	OV402-H06

GROSFELD BEKKERS VAN DER VELDE ARCHITECTEN reduitlaan 39 4814 DC Breda T+31 (0) 76 5221811

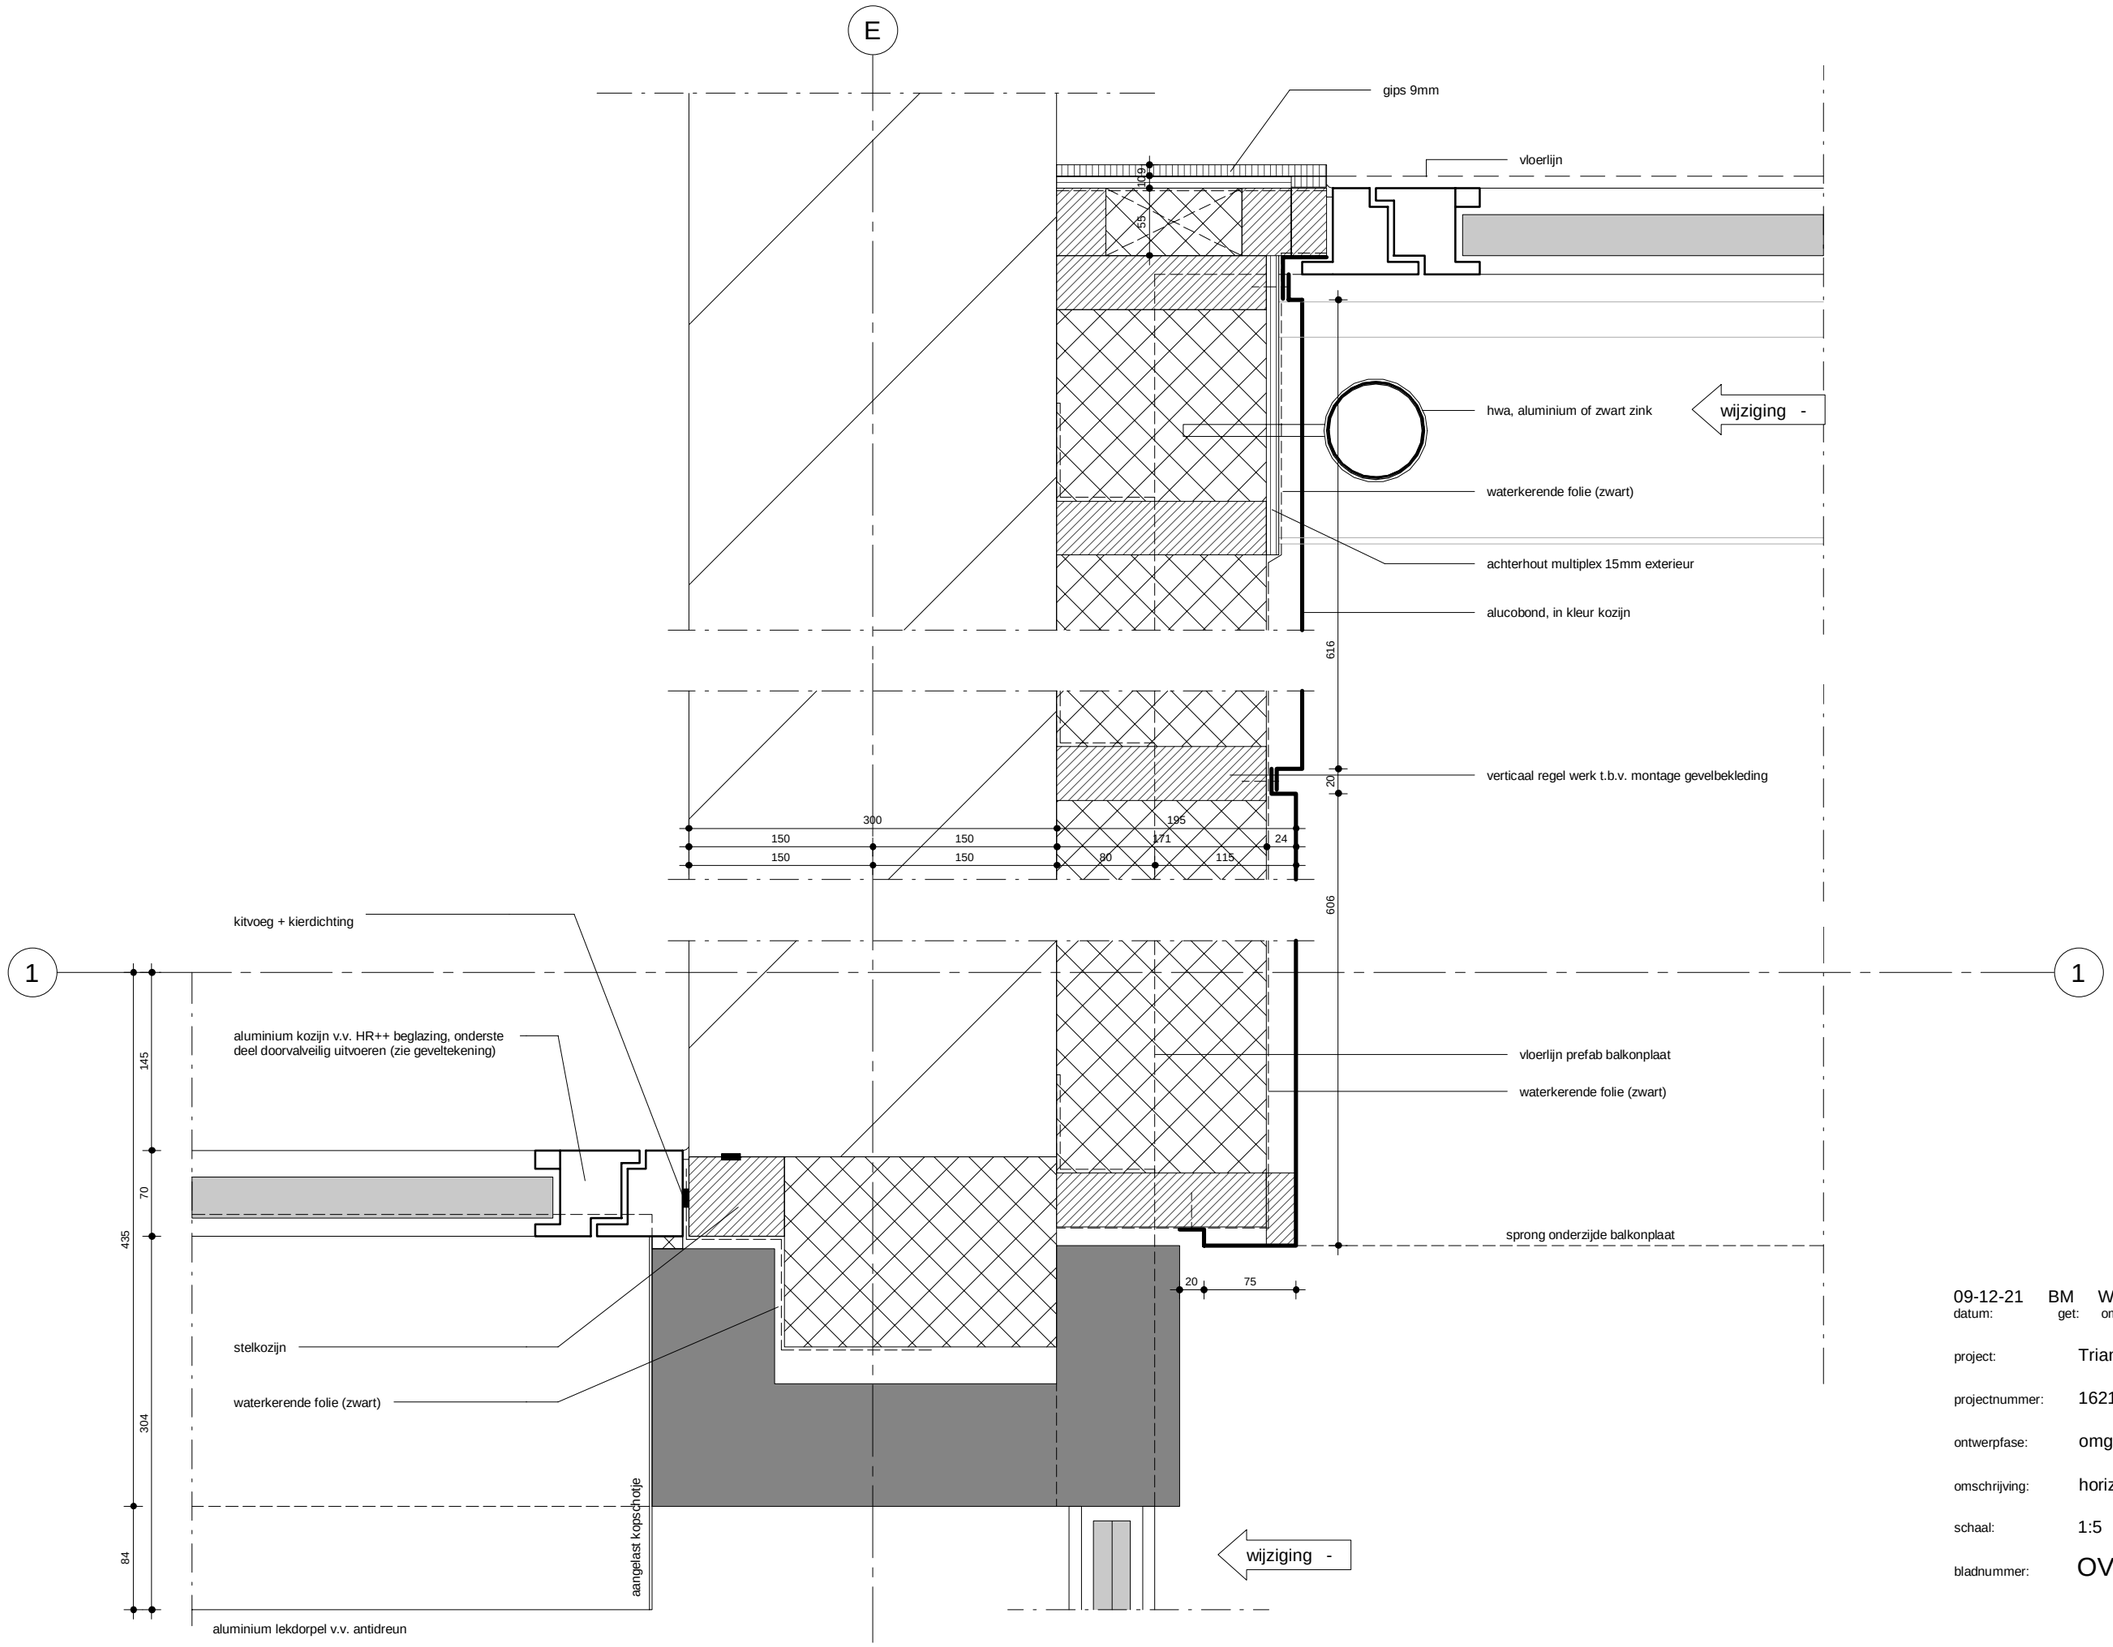

datum:	get:	omschrijving:
09-12-21	BM	WIJZIGING

project:	Trianon locatie Baronielaan Breda
projectnummer:	1621
ontwerpfase:	omgevingsvergunning
omschrijving:	horizontaal detail
schaal:	1:5
bladnummer:	OV402-H07

GROSFELD BEKKERS VAN DER VELDE ARCHITECTEN reduitlaan 39 4814 DC Breda T+31 (0) 76 5221811

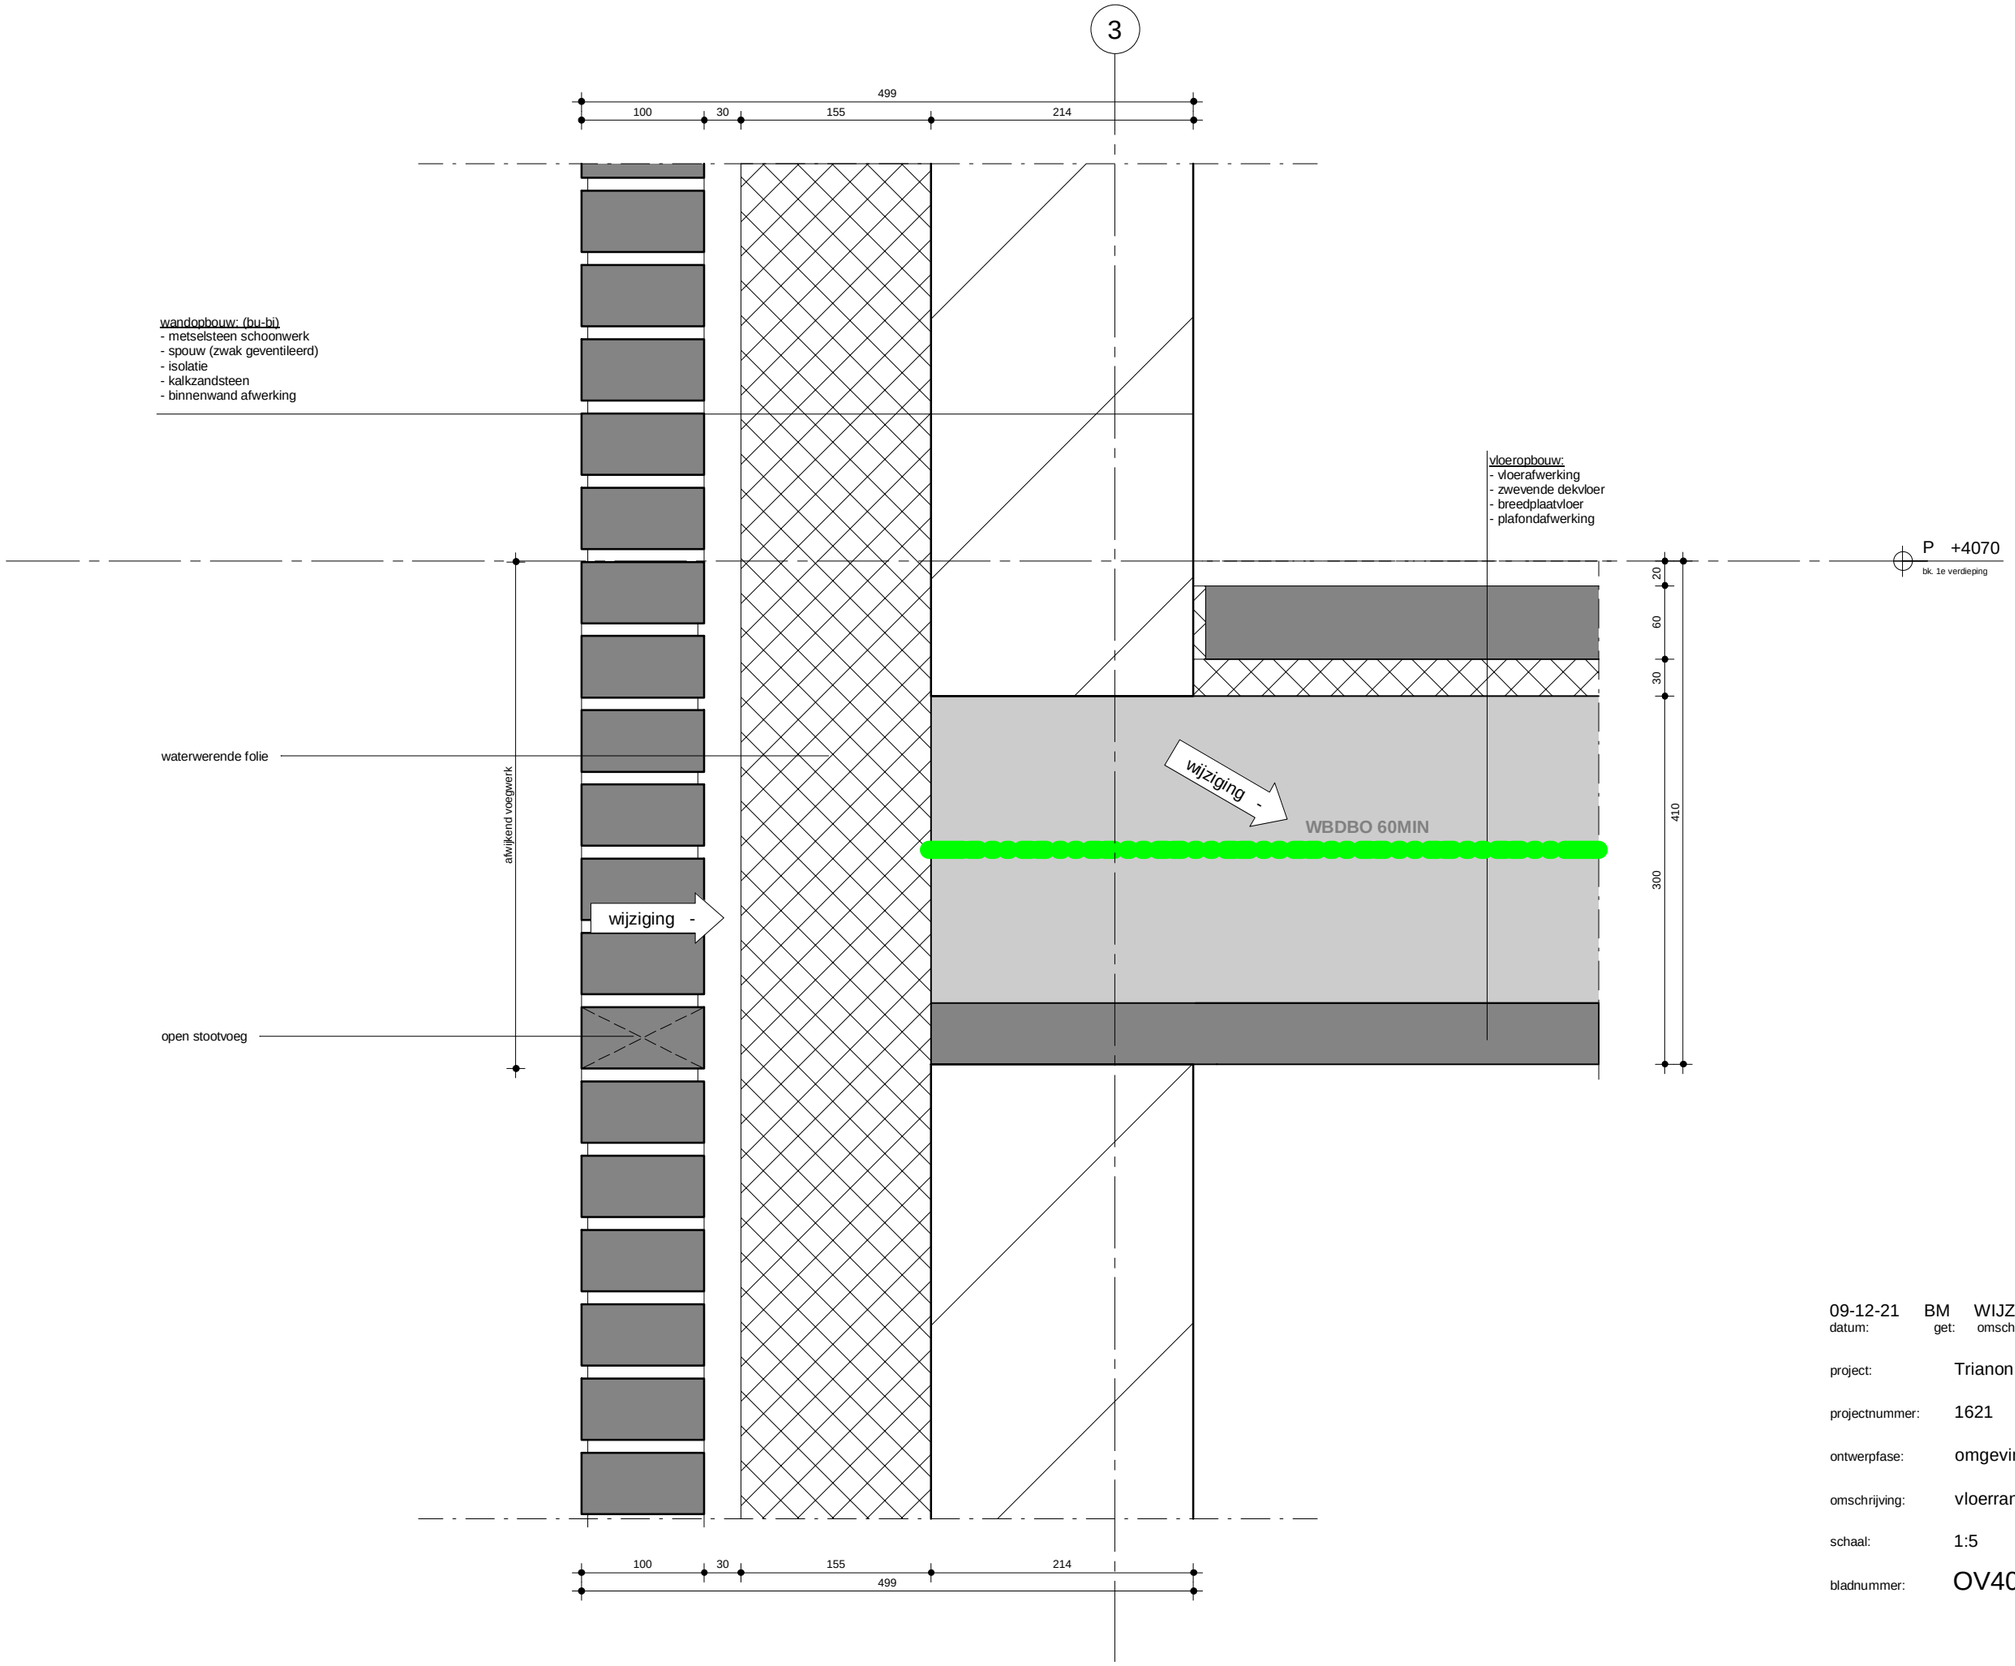

09-12-21	BM	WIJZIGING
datum:	get:	omschrijving:

project:	Trianon locatie Baronielaan Breda
projectnummer:	1621
ontwerpfase:	omgevingsvergunning
omschrijving:	vloerrand
schaal:	1:5
bladnummer:	OV402-V01

GROSFELD BEKKERS VAN DER VELDE ARCHITECTEN reduitlaan 39 4814 DC Breda T+31 (0) 76 5221811

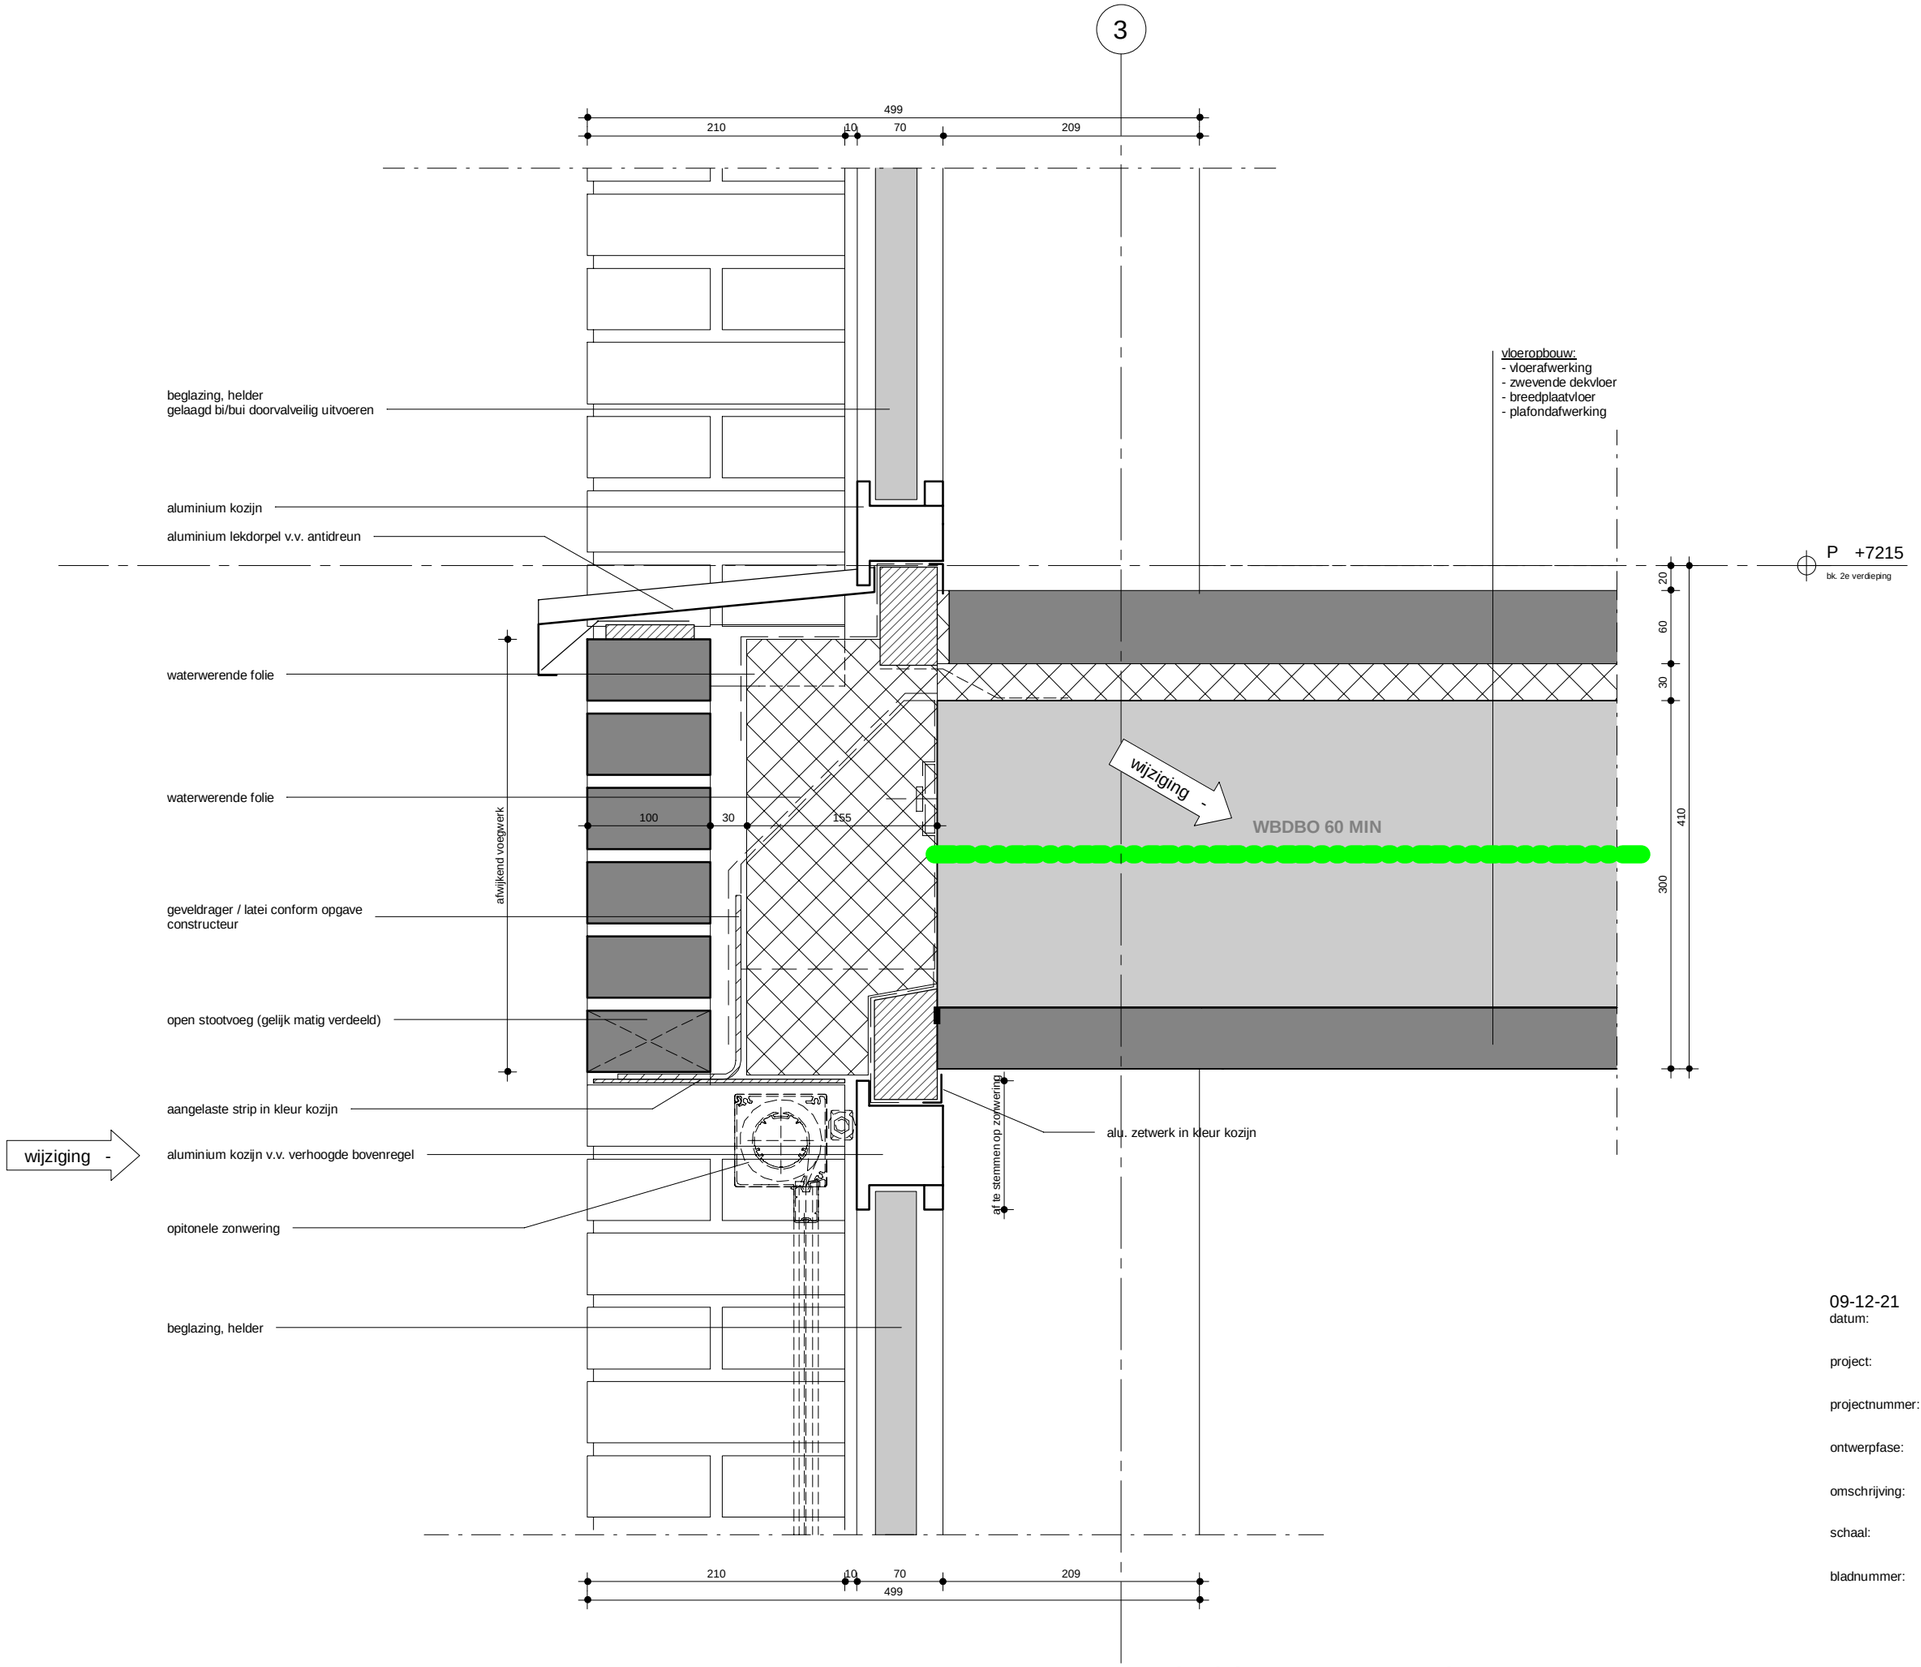

09-12-21	BM	AANVULLING
datum:	get:	omschrijving:

project:	Trianon locatie Baronielaan Breda
projectnummer:	1621
ontwerpfase:	omgevingsvergunning
omschrijving:	vloerrand t.p.v. kozijn
schaal:	1:5
bladnummer:	OV402-V02

GROSFELD BEKKERS VAN DER VELDE ARCHITECTEN reduitlaan 39 4814 DC Breda T+31 (0) 76 5221811

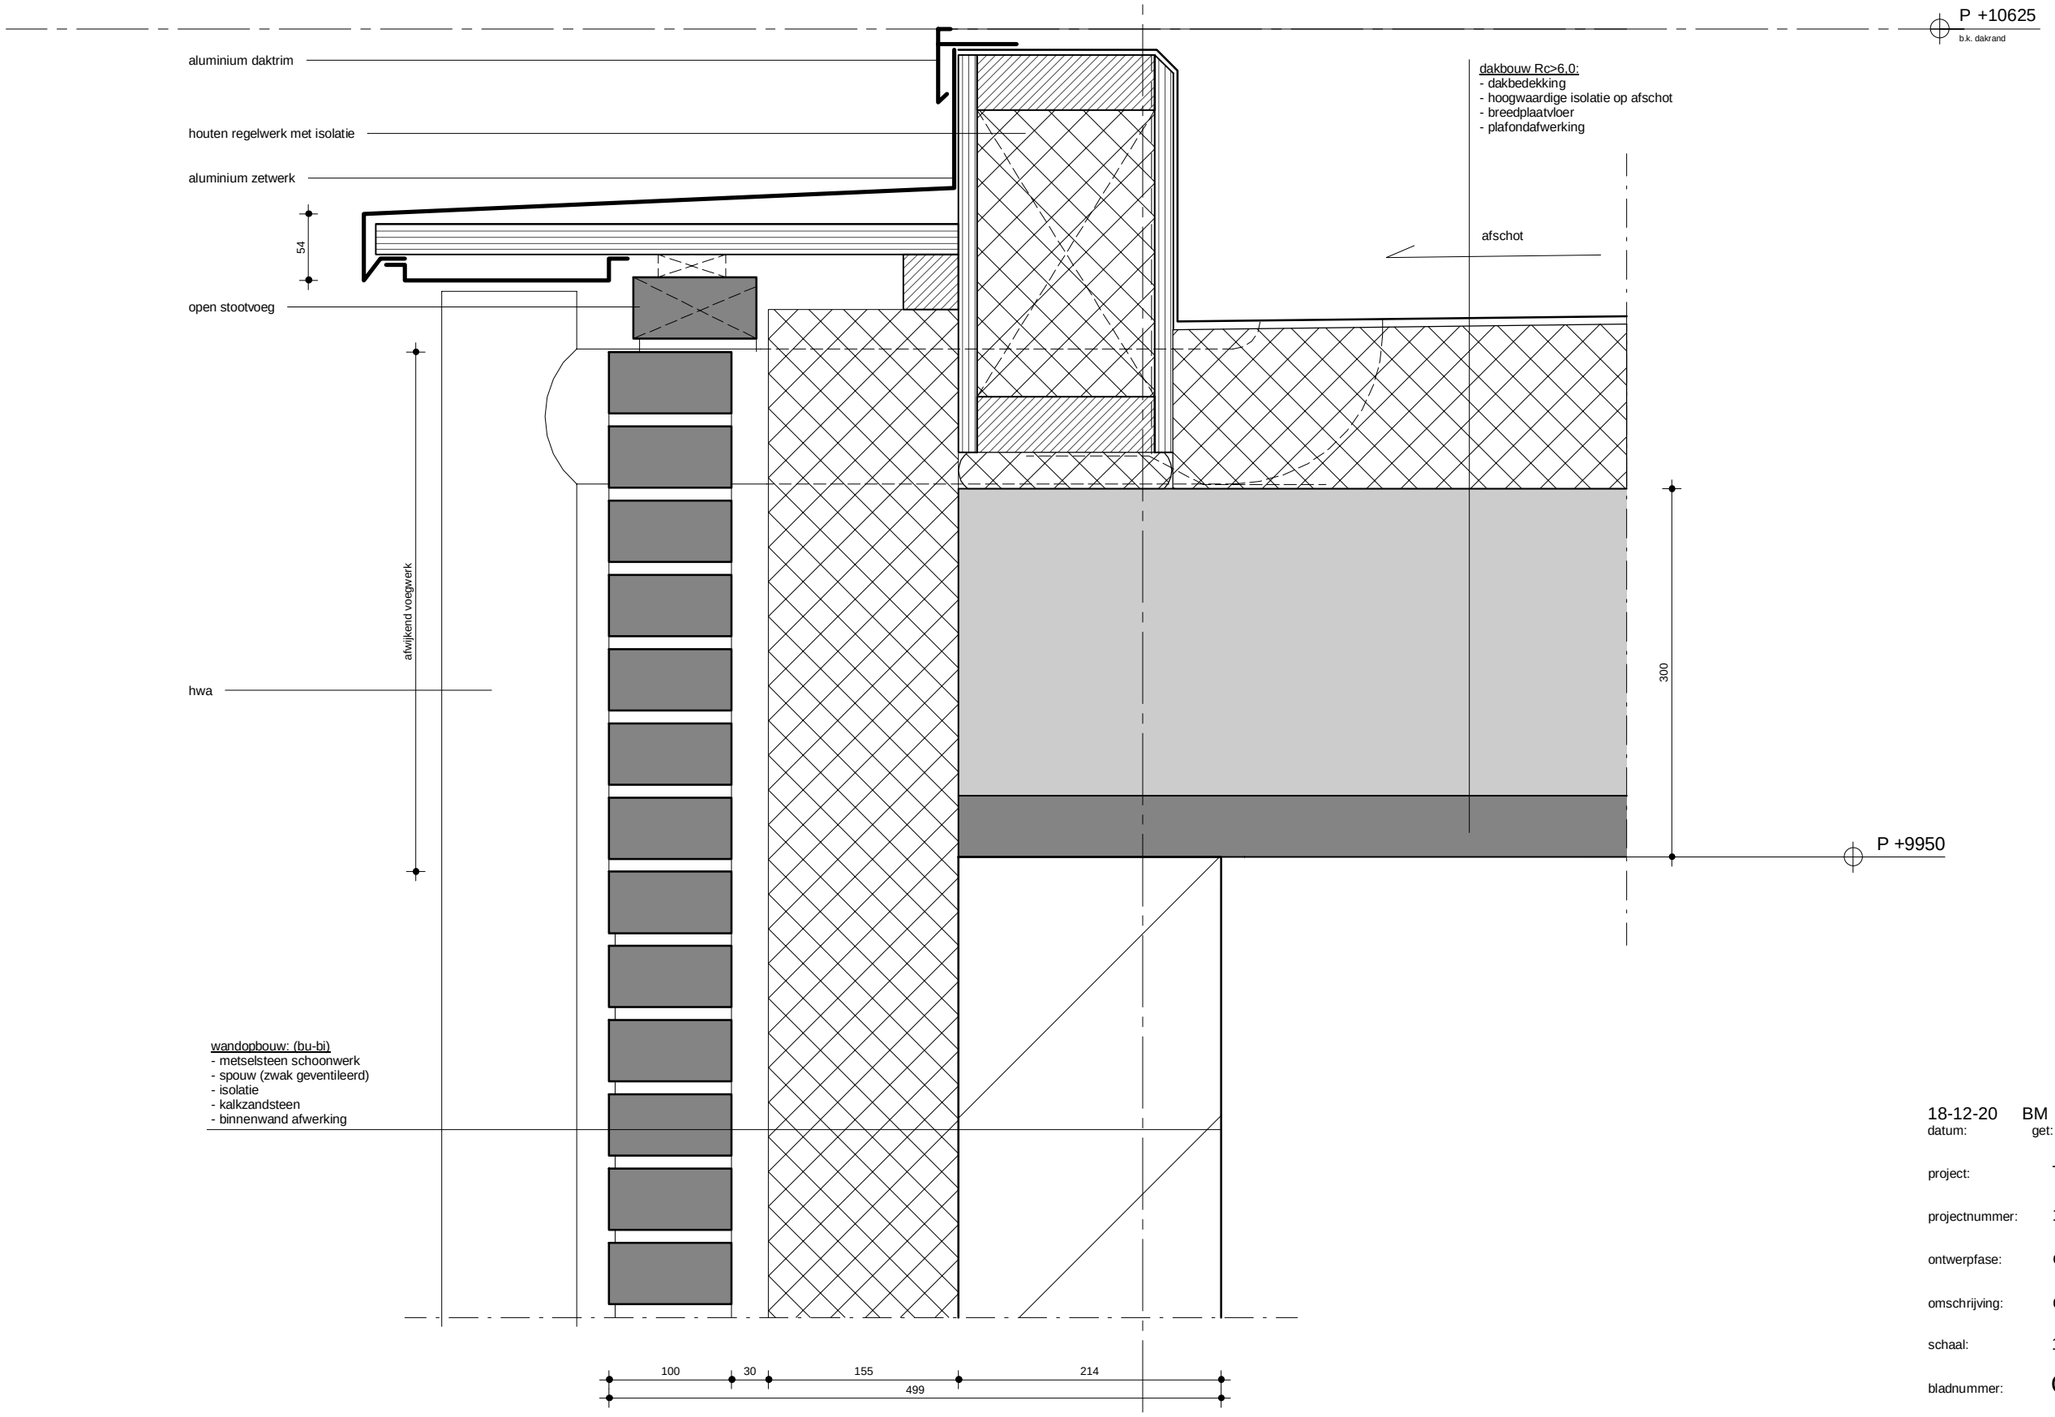

18-12-20	BM	OLO
datum:	get:	omschrijving:

project:	Trianon locatie Baronielaan Breda
projectnummer:	1621
ontwerpfase:	omgevingsvergunning
omschrijving:	dakrand
schaal:	1:5
bladnummer:	OV402-V03

GROSFELD BEKKERS VAN DER VELDE ARCHITECTEN reduitlaan 39 4814 DC Breda T+31 (0) 76 5221811

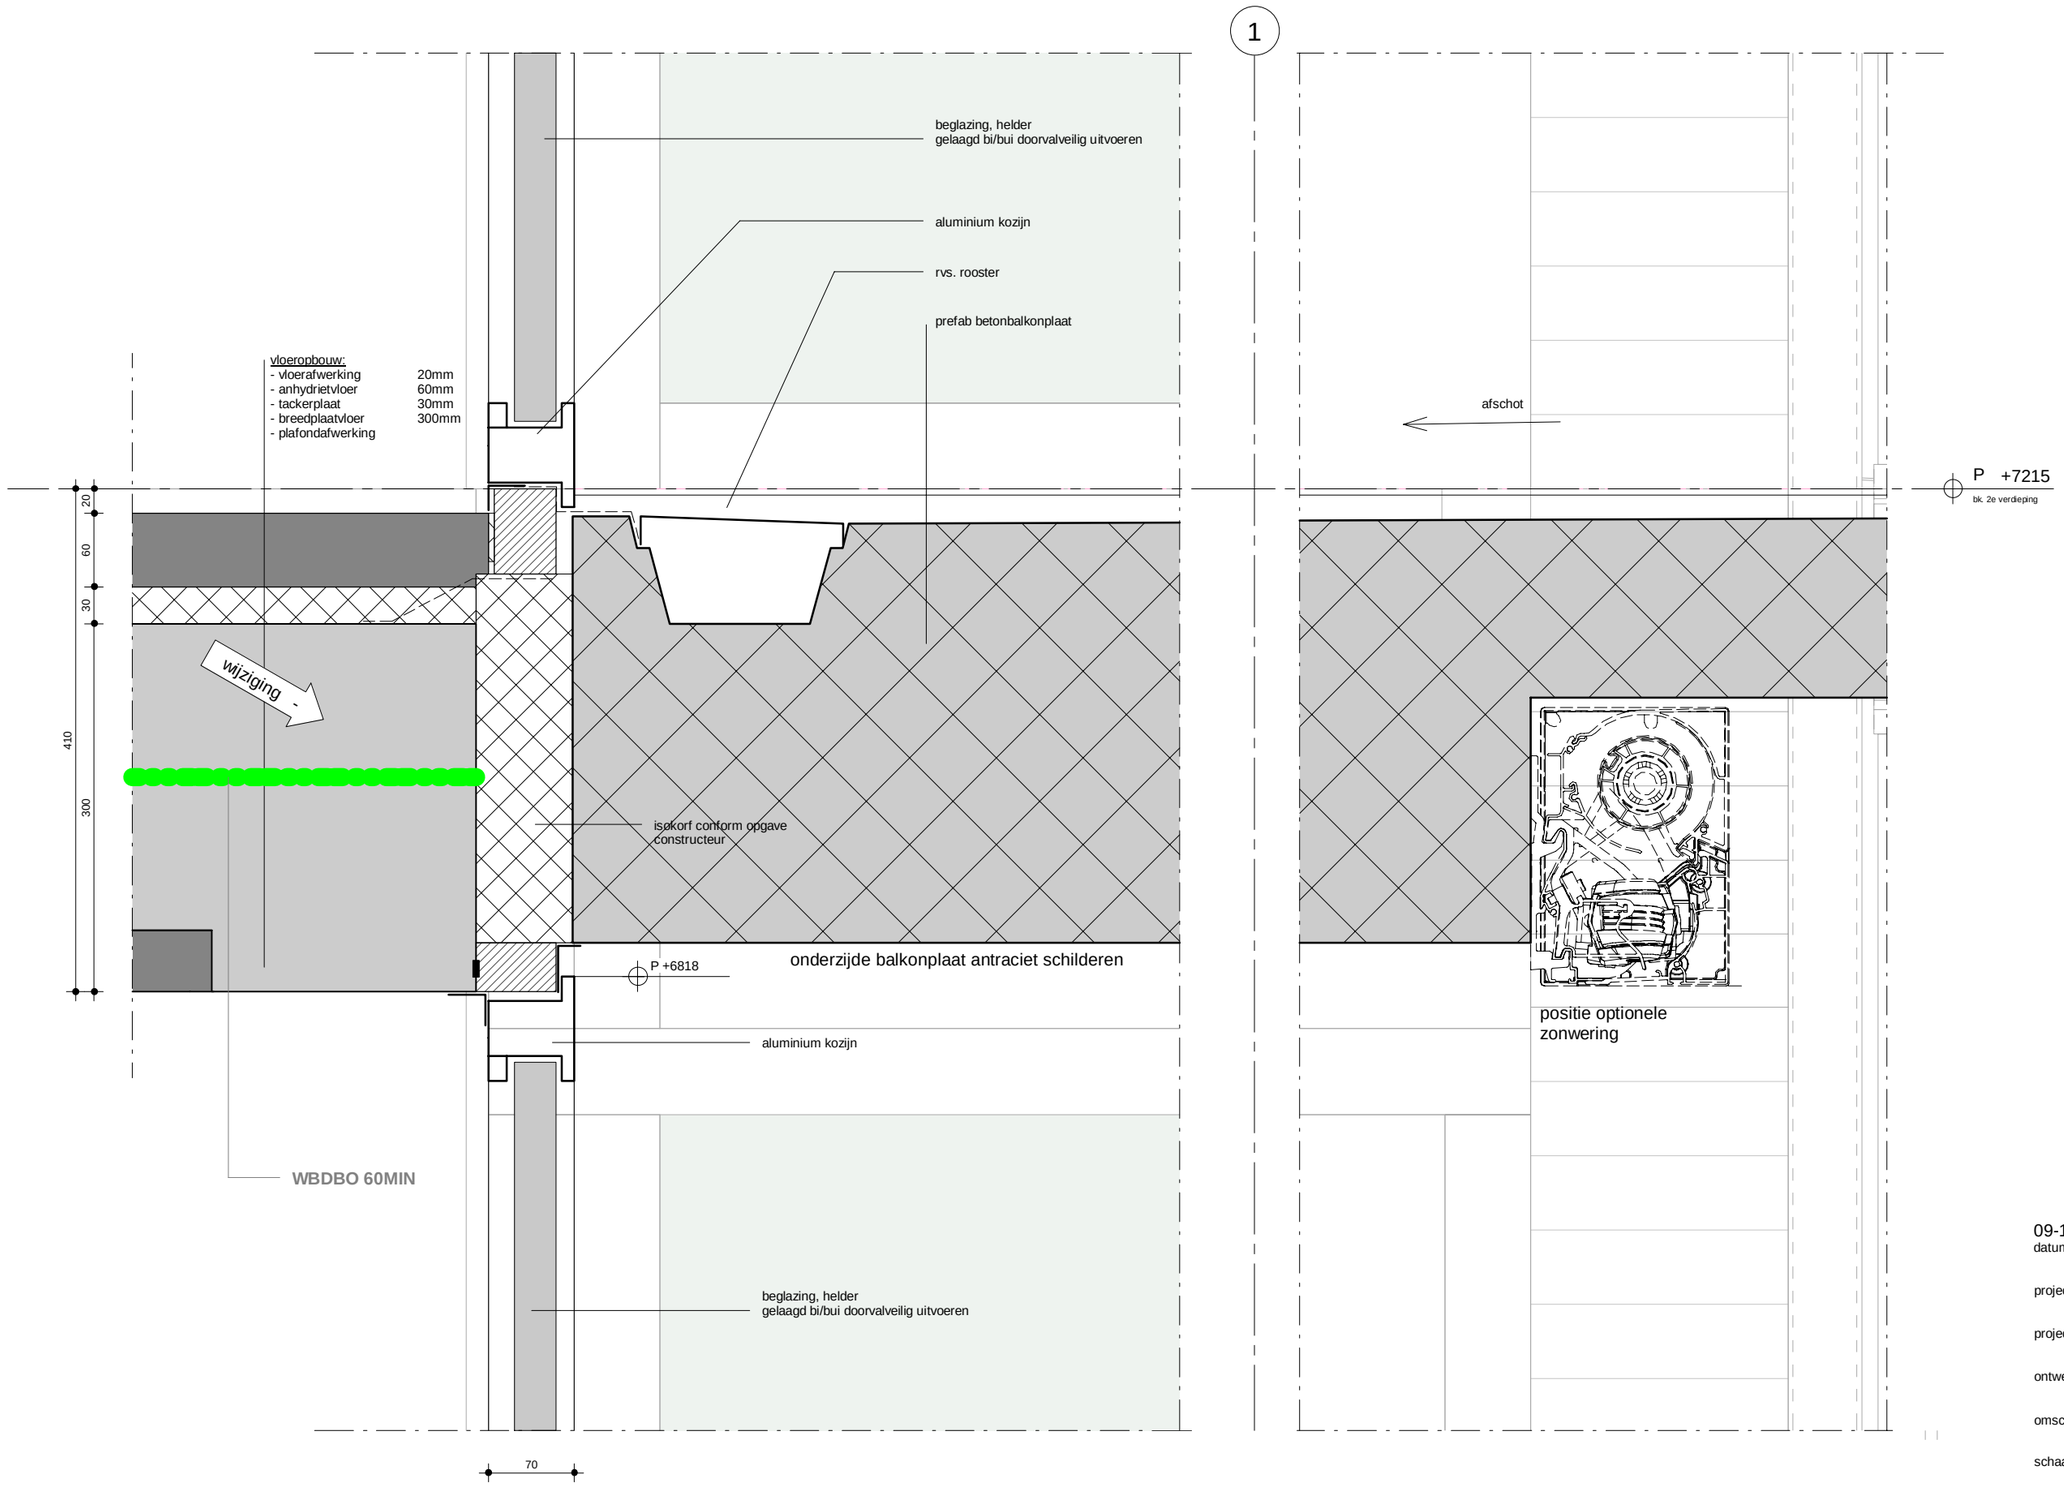

datum:	get:	omschrijving:
09-12-21	BM	AANVULLING

project:	Trianon locatie Baronielaan Breda
projectnummer:	1621
ontwerpfase:	omgevingsvergunning
omschrijving:	ophanging balkon
schaal:	1:5
bladnummer:	OV402-V04

GROSFELD BEKKERS VAN DER VELDE ARCHITECTEN reduitlaan 39 4814 DC Breda T+31 (0) 76 5221811

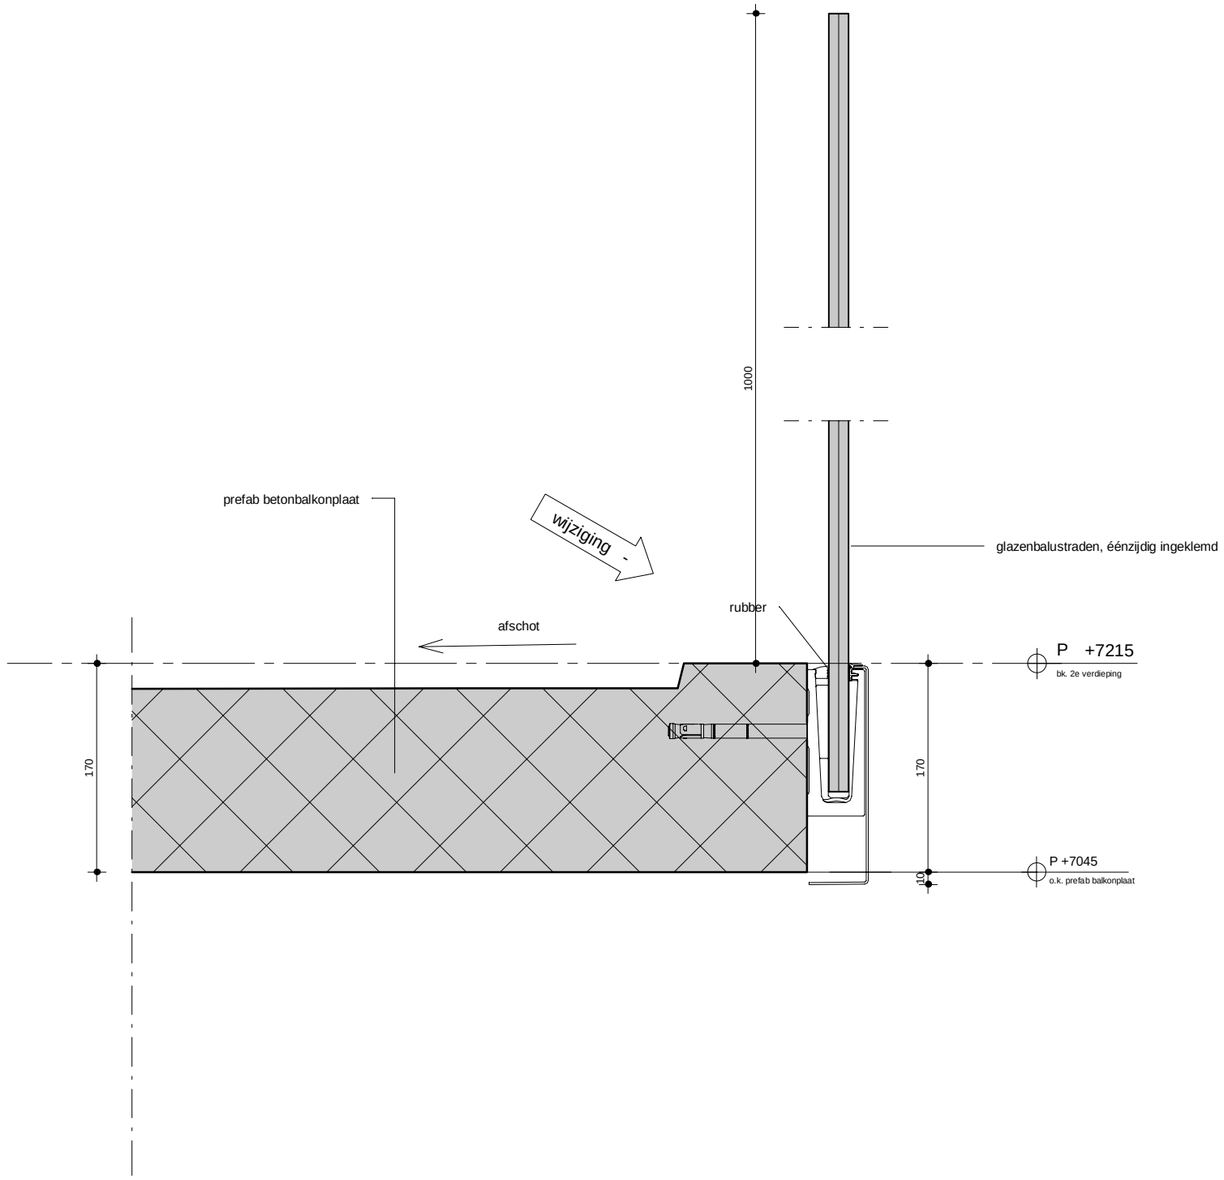

09-12-21	BM	WIJZIGING BALKON
datum:	get:	omschrijving:

project:	Trianon locatie Baronielaan Breda
projectnummer:	1621
ontwerpfase:	omgevingsvergunning
omschrijving:	balkonhek
schaal:	1:5
bladnummer:	OV402-V05

GROSFELD BEKKERS VAN DER VELDE ARCHITECTEN reduitlaan 39 4814 DC Breda T+31 (0) 76 5221811

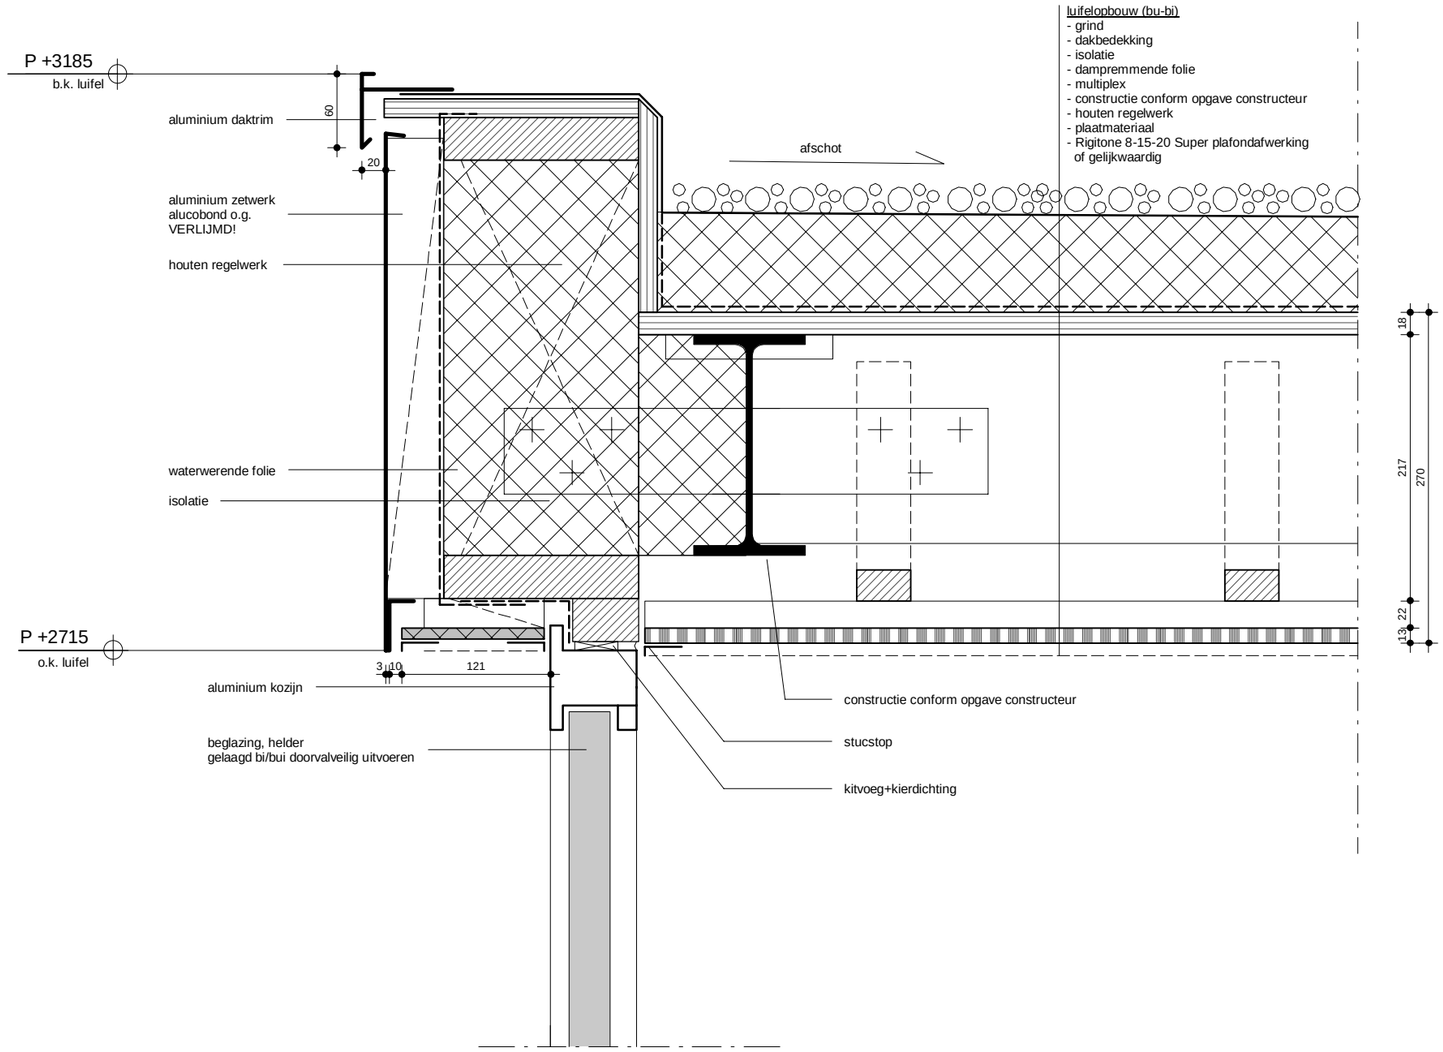

datum:	get:	omschrijving:
25-03-21	BM	AANVULLING

project:	Trianon locatie Baronielaan Breda
projectnummer:	1621
ontwerpfase:	omgevingsvergunning
omschrijving:	details verticaal
schaal:	1:5
bladnummer:	OV402-V06

GROSFELD BEKKERS VAN DER VELDE ARCHITECTEN reduitlaan 39 4814 DC Breda T+31 (0) 76 5221811

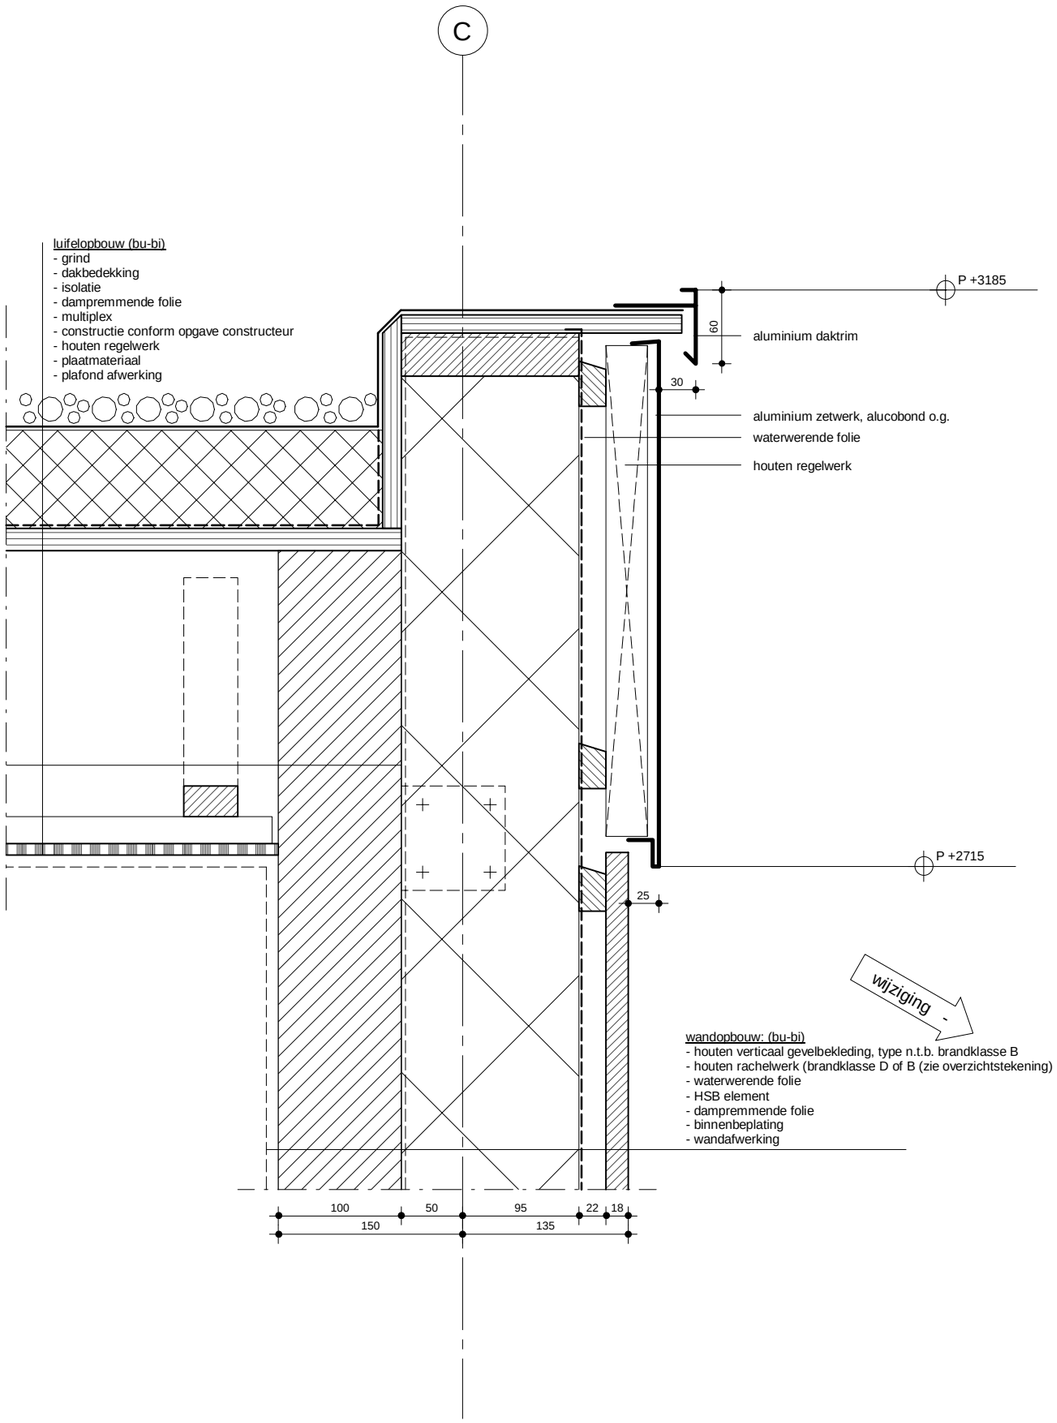

datum:	get:	omschrijving:
12-09-21	BM	OLO

project:	Trianon locatie Baronielaan Breda
projectnummer:	1621
ontwerpfase:	omgevingsvergunning
omschrijving:	luifel dakrand, wand
schaal:	1:5
bladnummer:	OV402-V07

GROSFELD BEKKERS VAN DER VELDE ARCHITECTEN reduitlaan 39 4814 DC Breda T+31 (0) 76 5221811

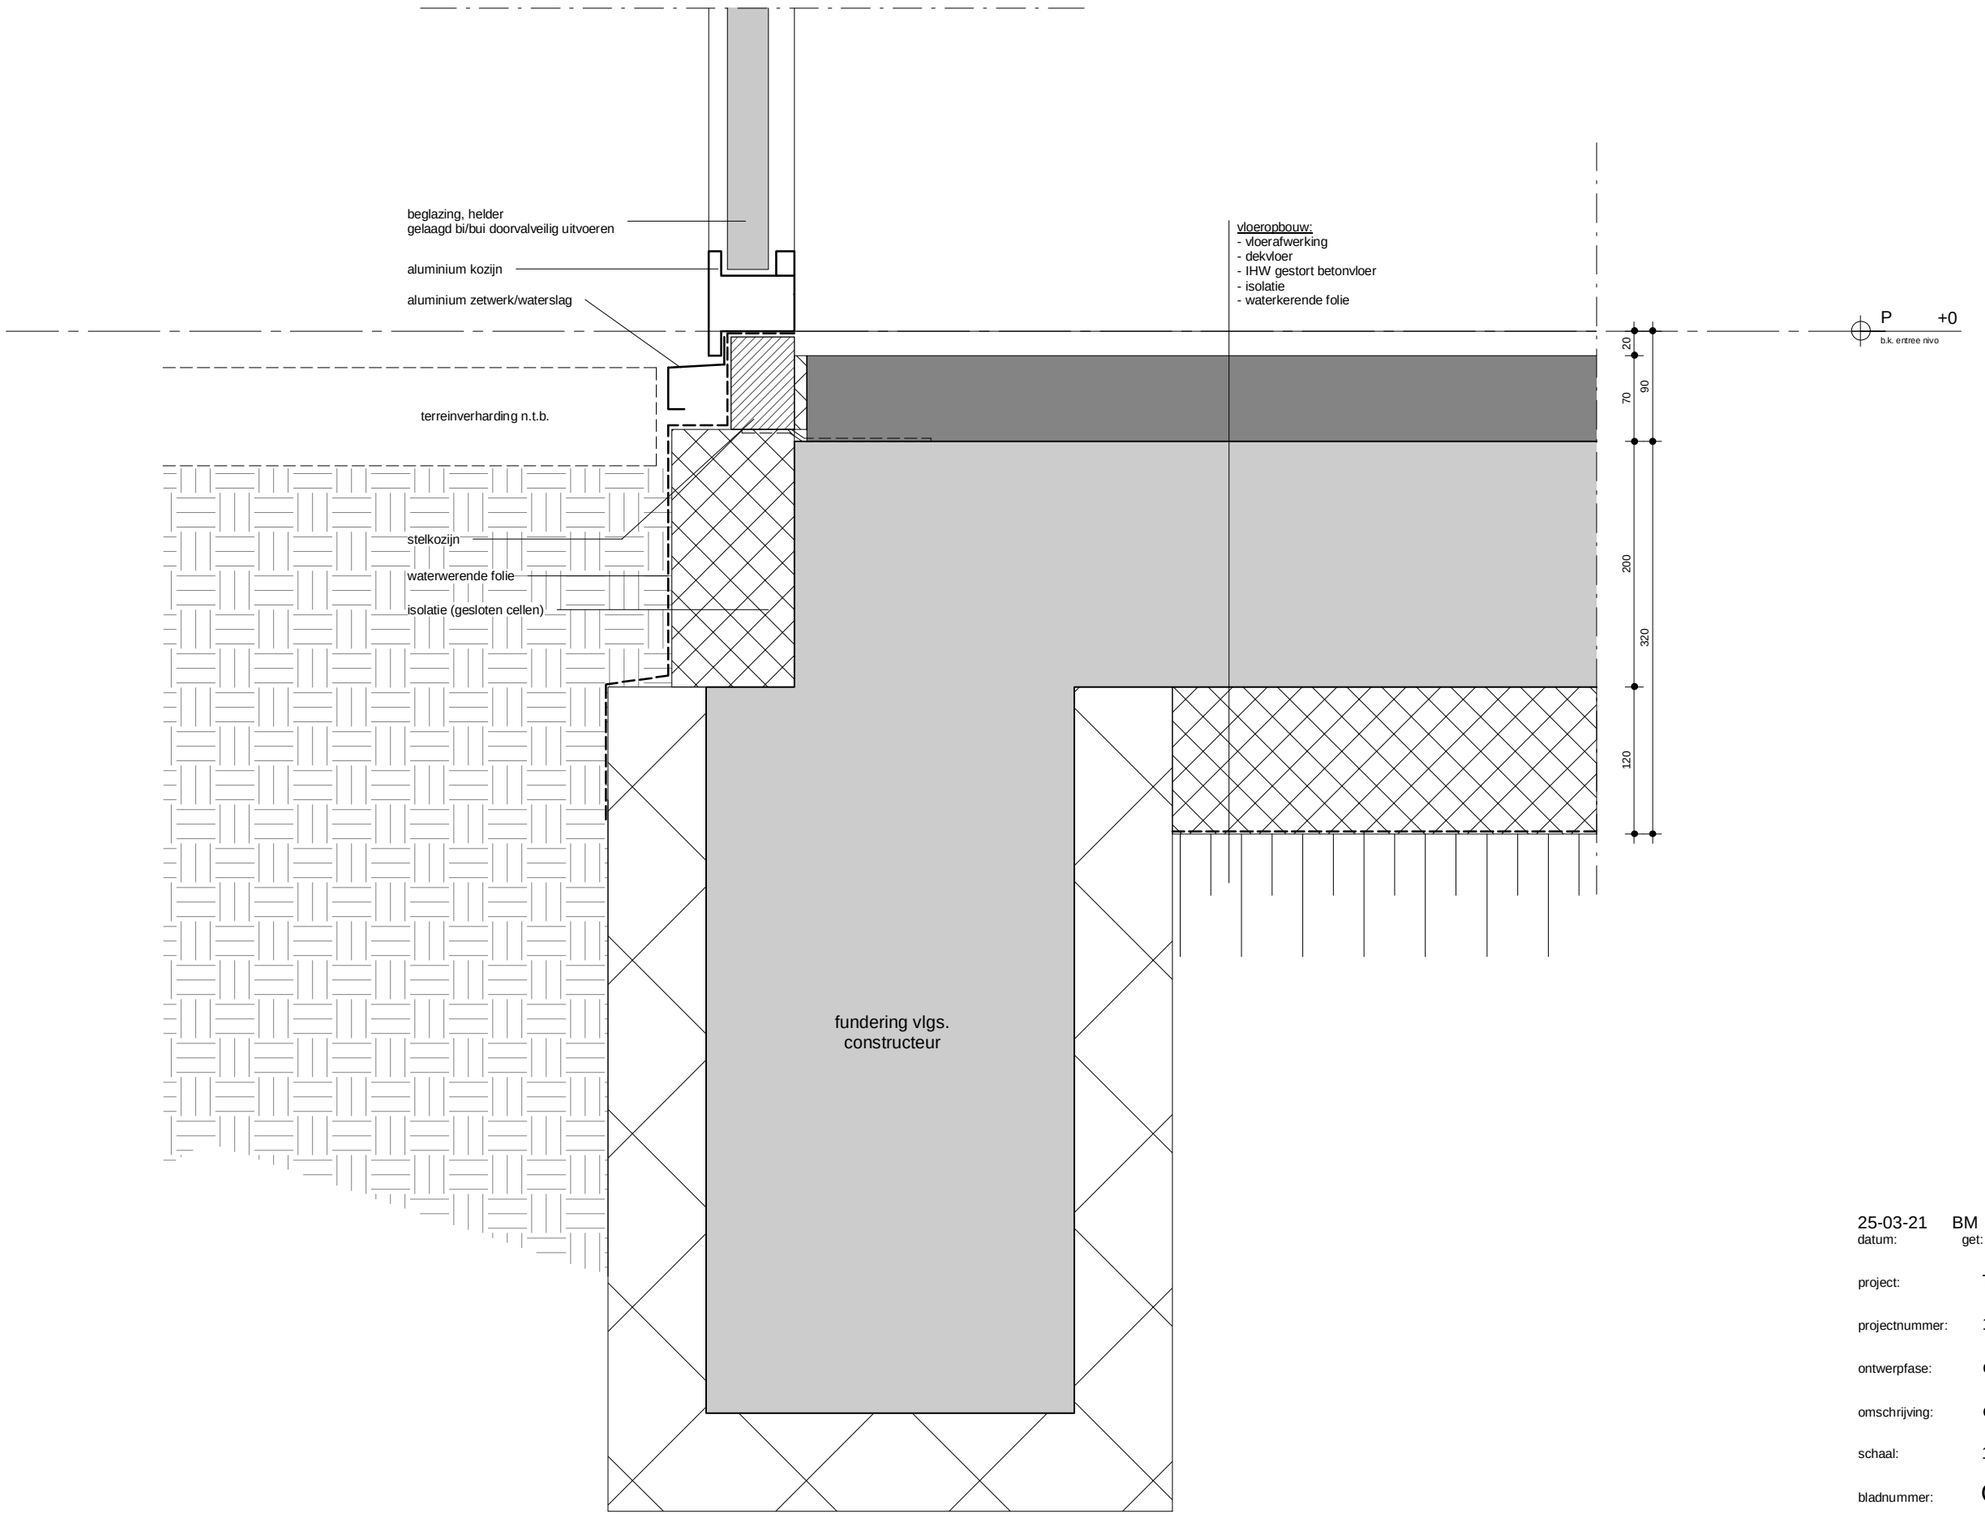

datum:	get:	omschrijving:
25-03-21	BM	AANVULLING

project:	Trianon locatie Baronielaan Breda
projectnummer:	1621
ontwerpfase:	omgevingsvergunning
omschrijving:	entree, vloer detail
schaal:	1:5
bladnummer:	OV402-V08

GROSFELD BEKKERS VAN DER VELDE ARCHITECTEN reduitlaan 39 4814 DC Breda T+31 (0) 76 5221811

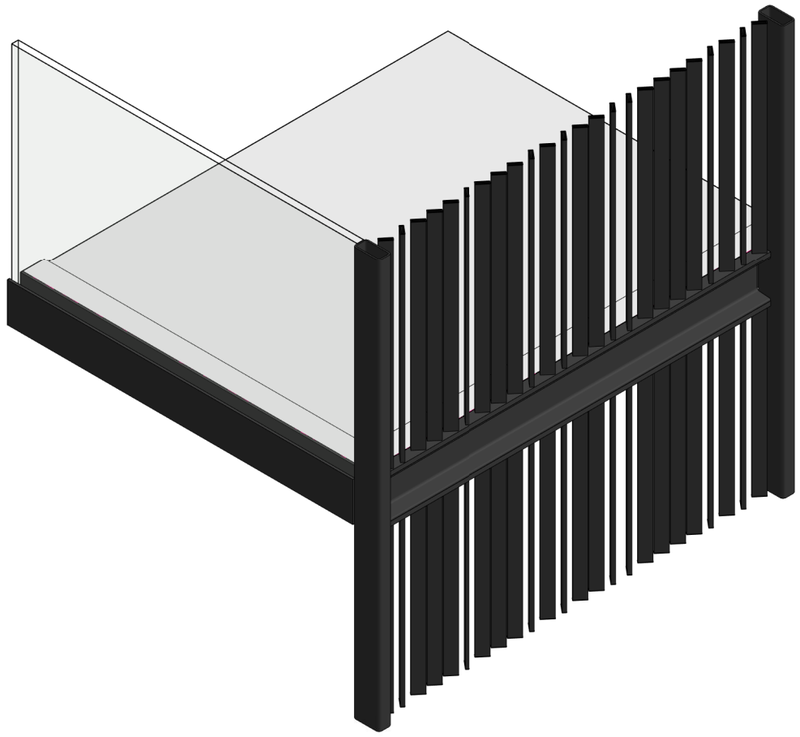

aansluiting scherm/glazen borstwering

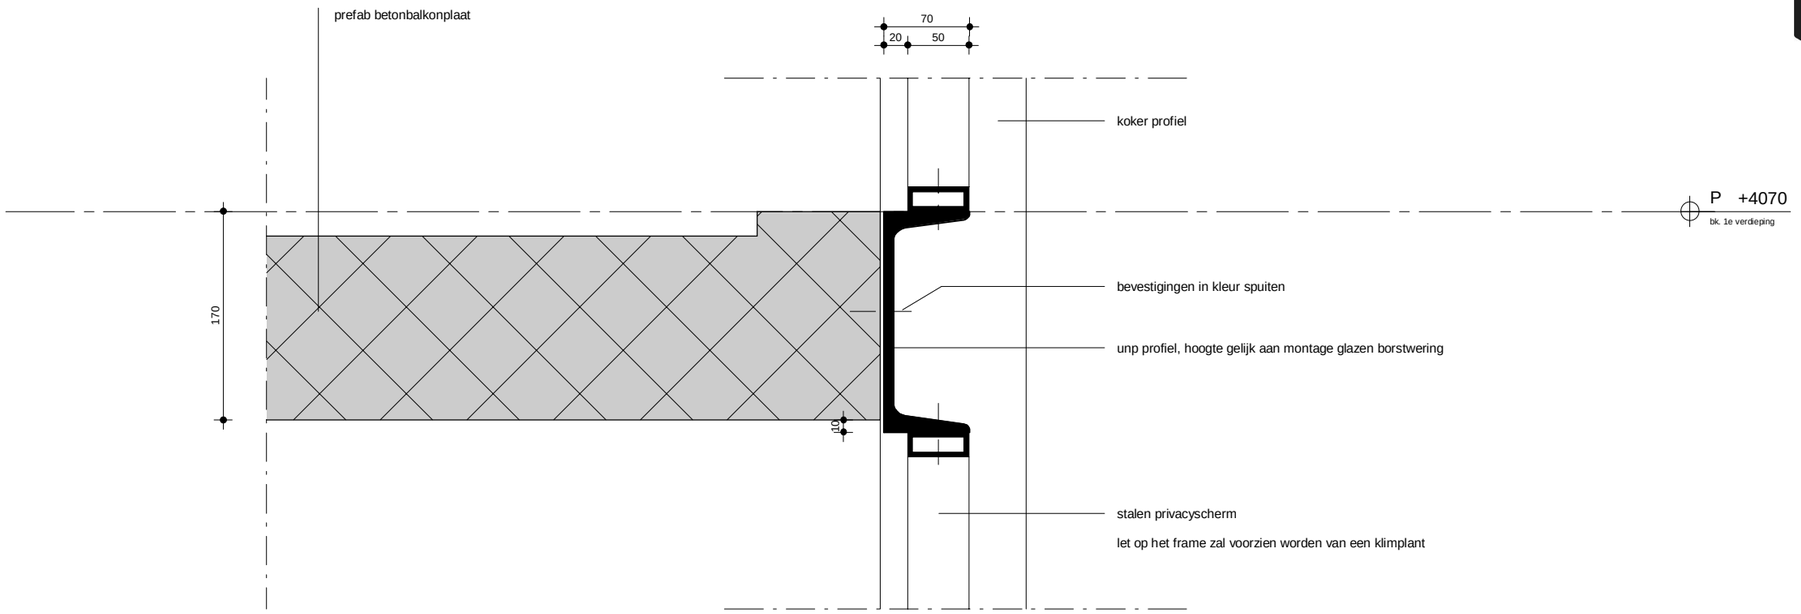

datum:	get:	omschrijving:
09-12-2021	BM	AANVULLING

project:	Trianon locatie Baronielaan Breda
projectnummer:	1621
ontwerpfase:	omgevingsvergunning
omschrijving:	V09
schaal:	1:5
bladnummer:	OV402-V09

GROSFELD BEKKERS VAN DER VELDE ARCHITECTEN reduitlaan 39 4814 DC Breda T+31 (0) 76 5221811

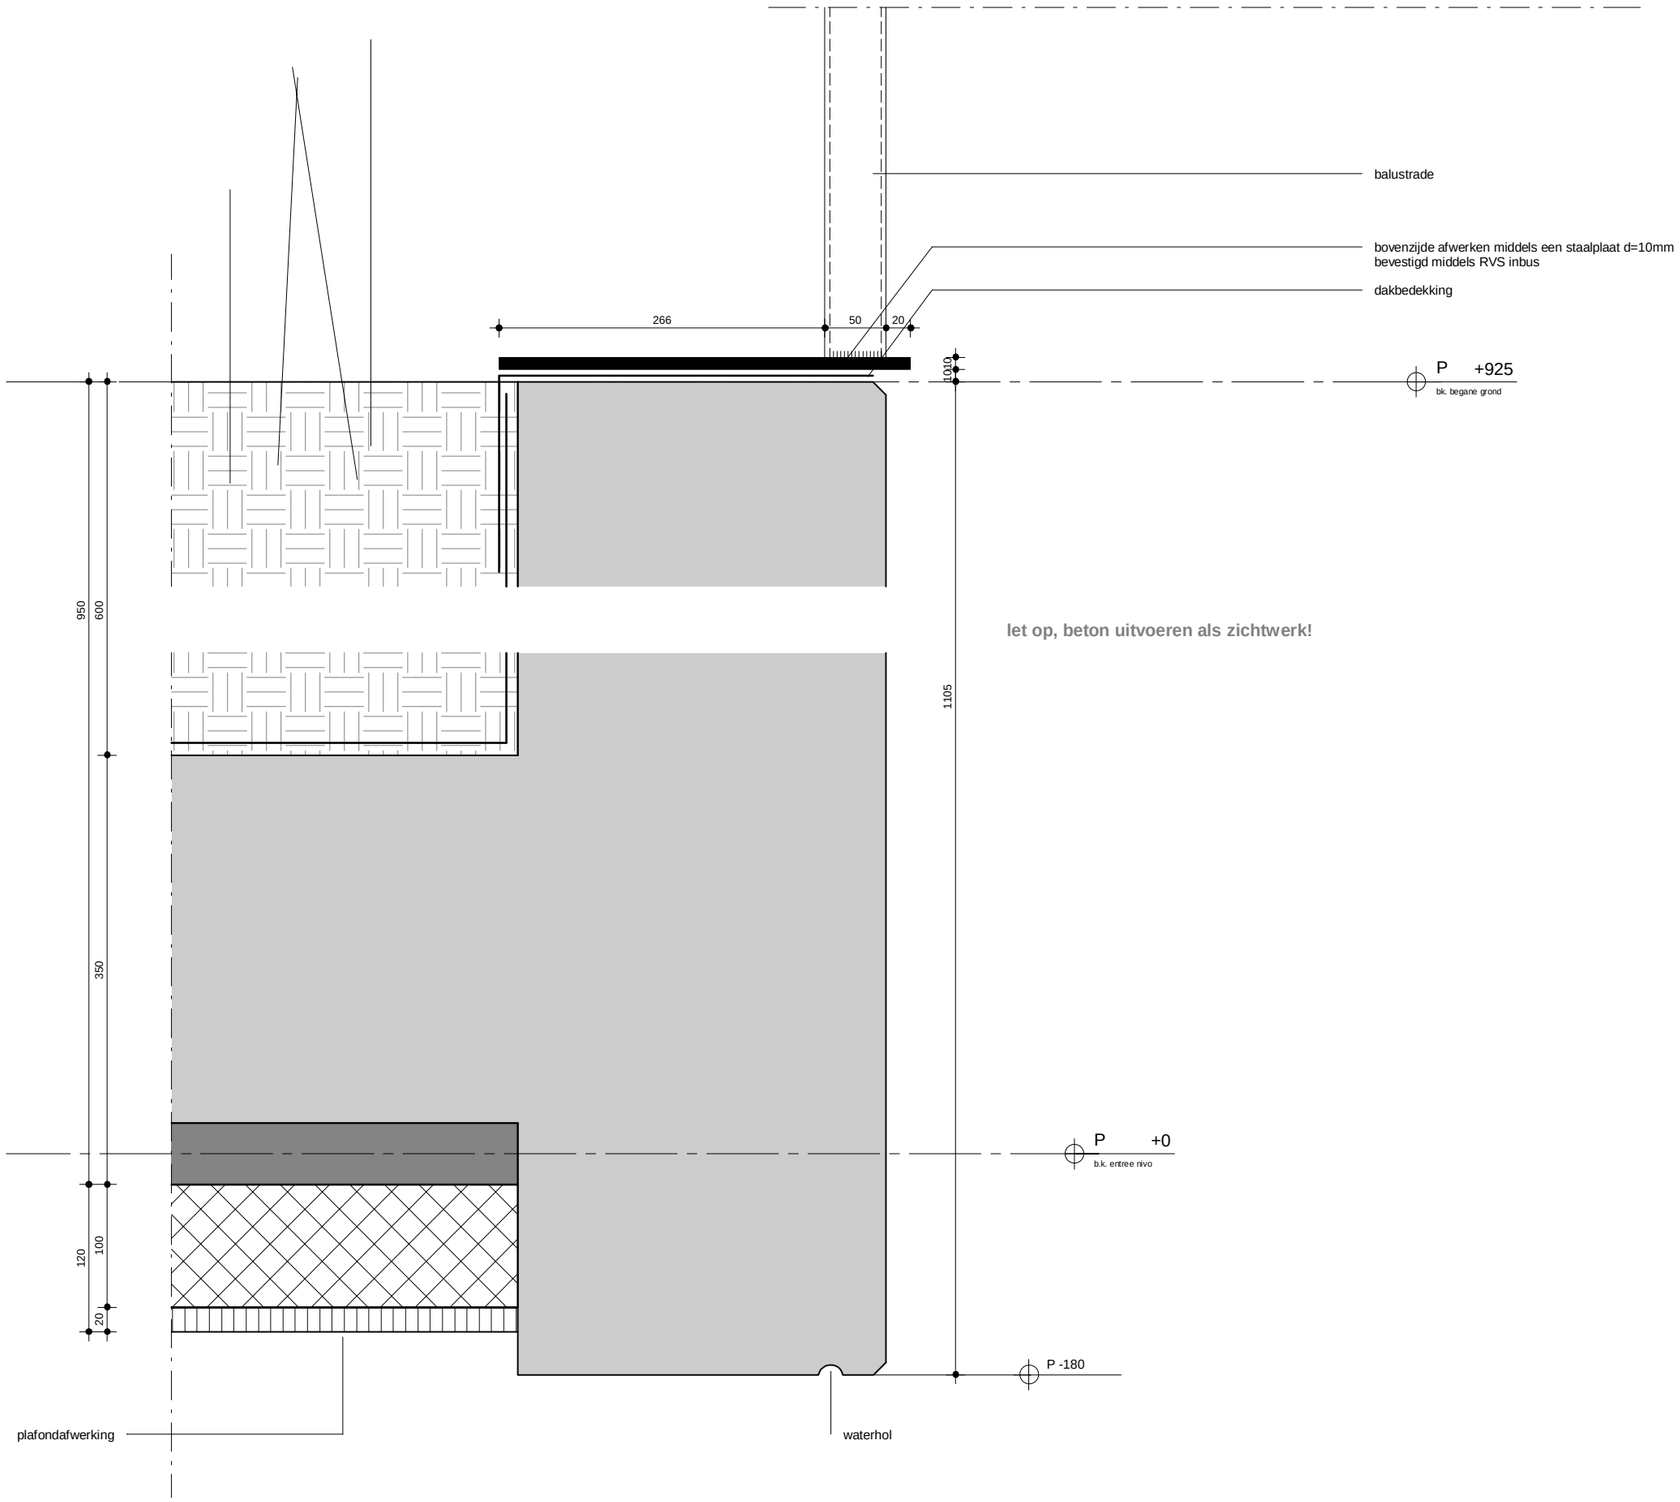

let op, beton uitvoeren als zichtwerk!

09-12-21	BM	AANVULLING
datum:	get:	omschrijving:

project:	Trianon locatie Baronielaan Breda
projectnummer:	1621
ontwerpfase:	omgevingsvergunning
omschrijving:	details verticaal
schaal:	1:5
bladnummer:	OV402-V10

GROSFELD BEKKERS VAN DER VELDE ARCHITECTEN reduitlaan 39 4814 DC Breda T+31 (0) 76 5221811

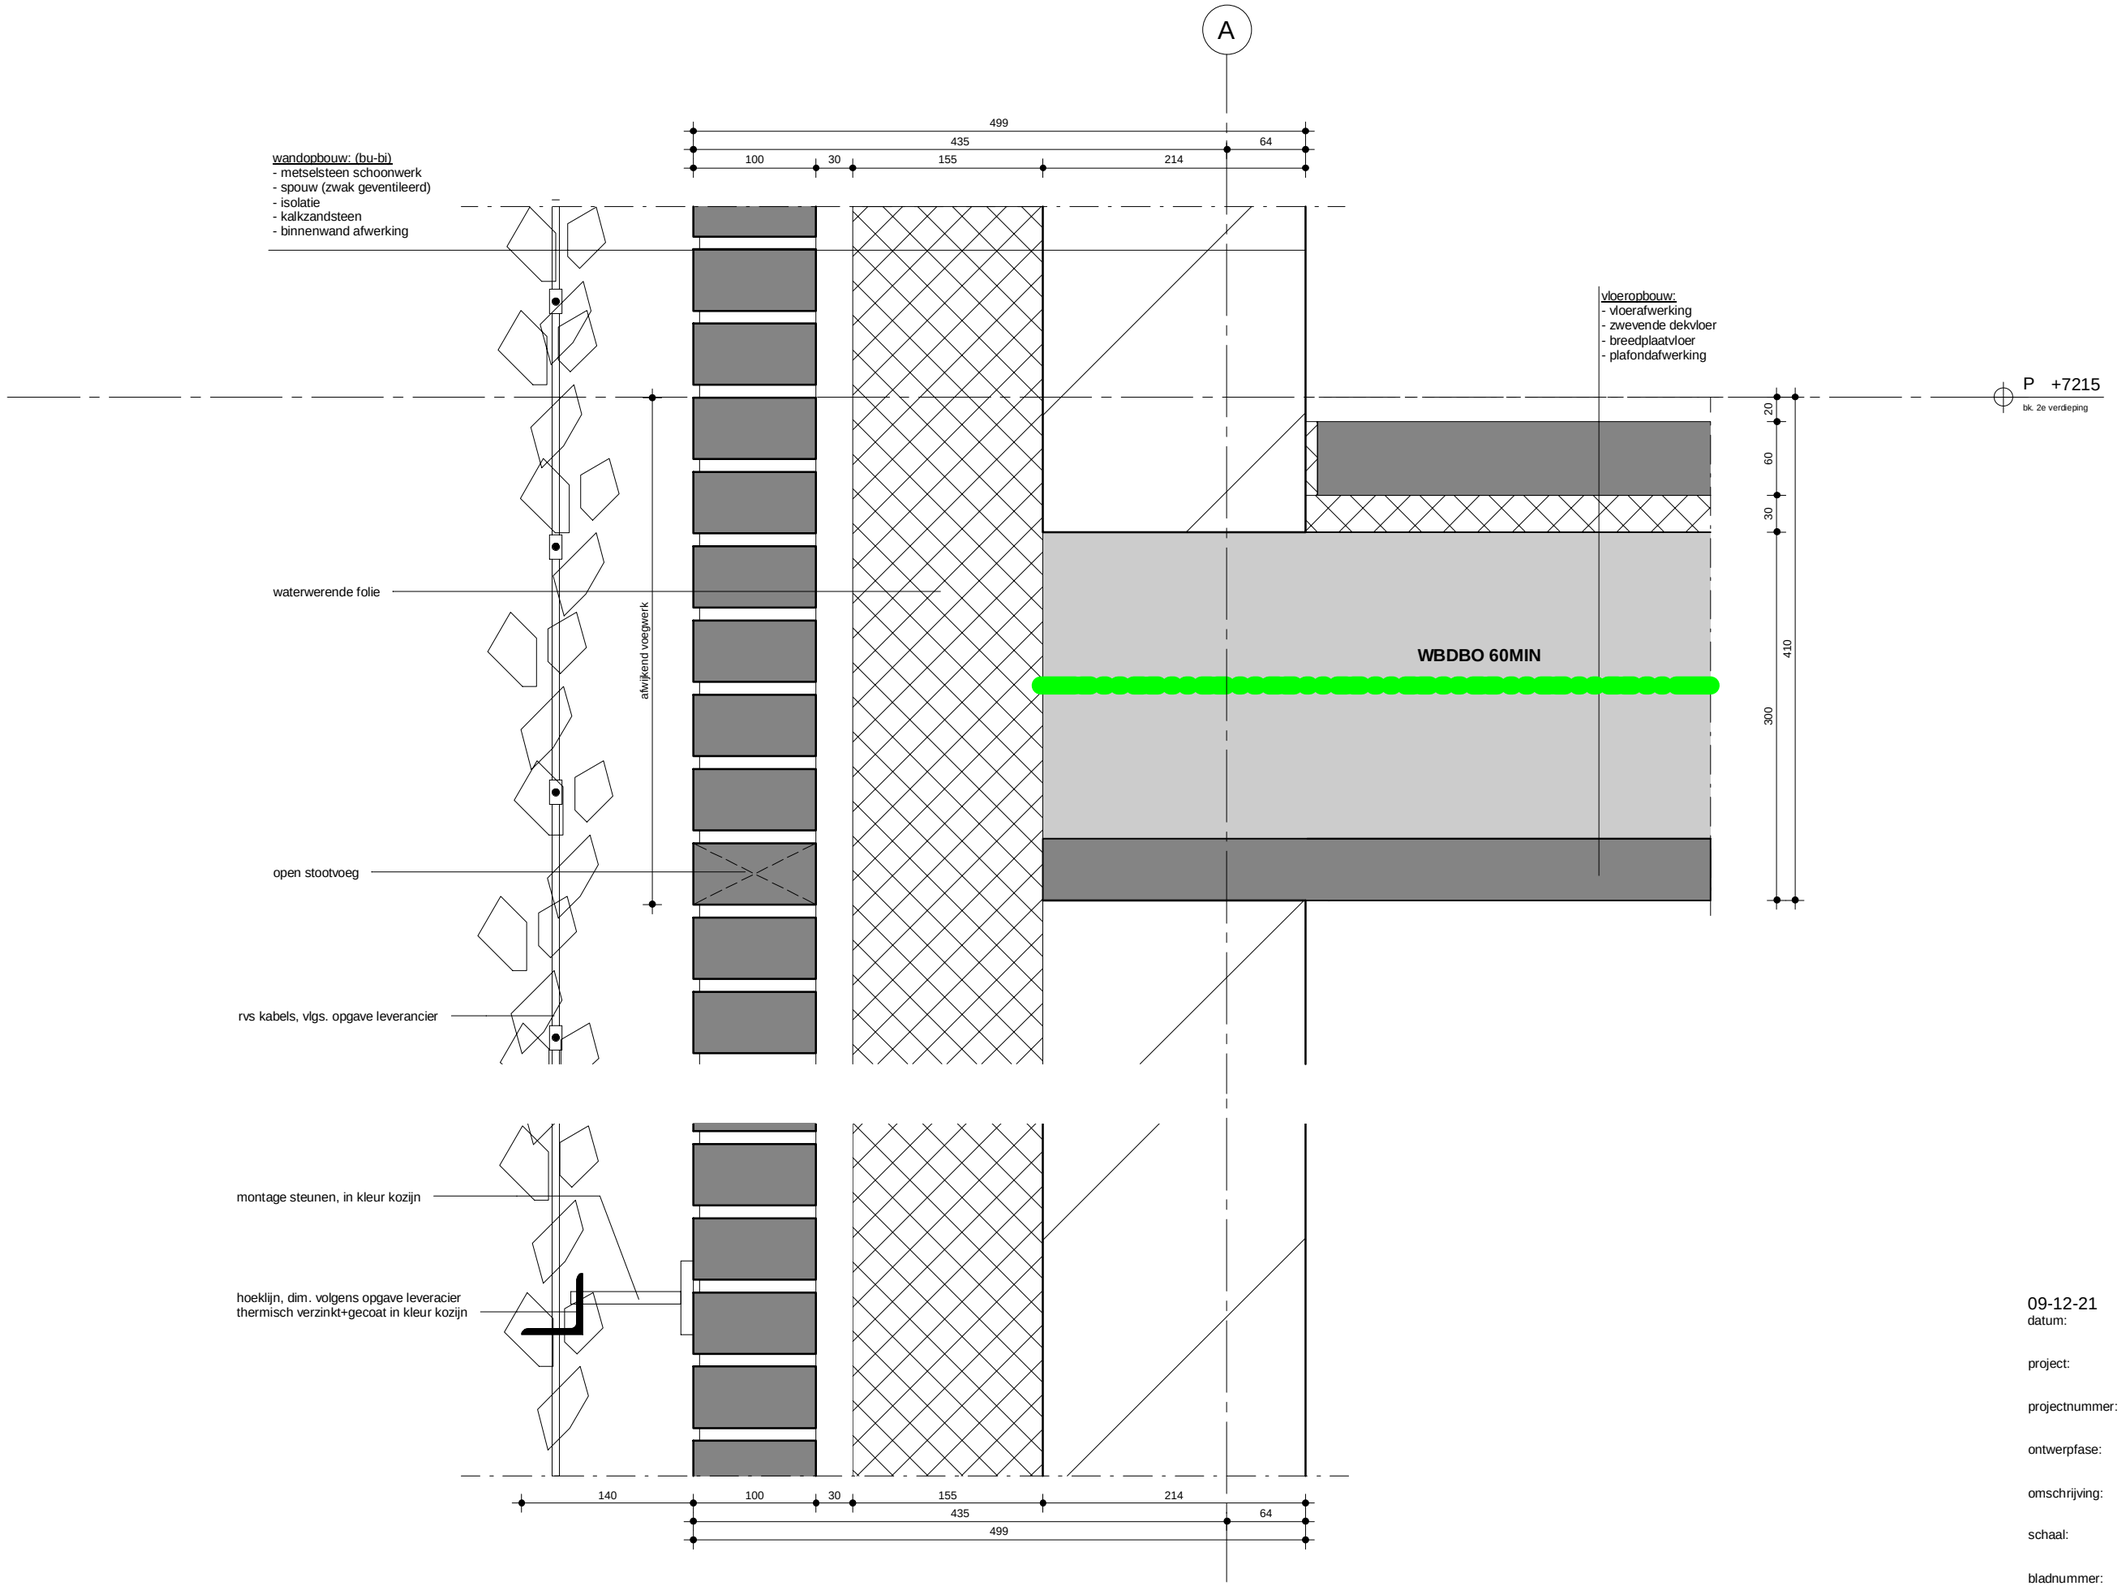

09-12-21 BM AANVULLING
datum: get: omschrijving:

project:	Trianon locatie Baronielaan Breda
projectnummer:	1621
ontwerpfase:	omgevingsvergunning
omschrijving:	details verticaal
schaal:	1:5
bladnummer:	OV402-V11

GROSFELD BEKKERS VAN DER VELDE ARCHITECTEN reduitlaan 39 4814 DC Breda T+31 (0) 76 5221811

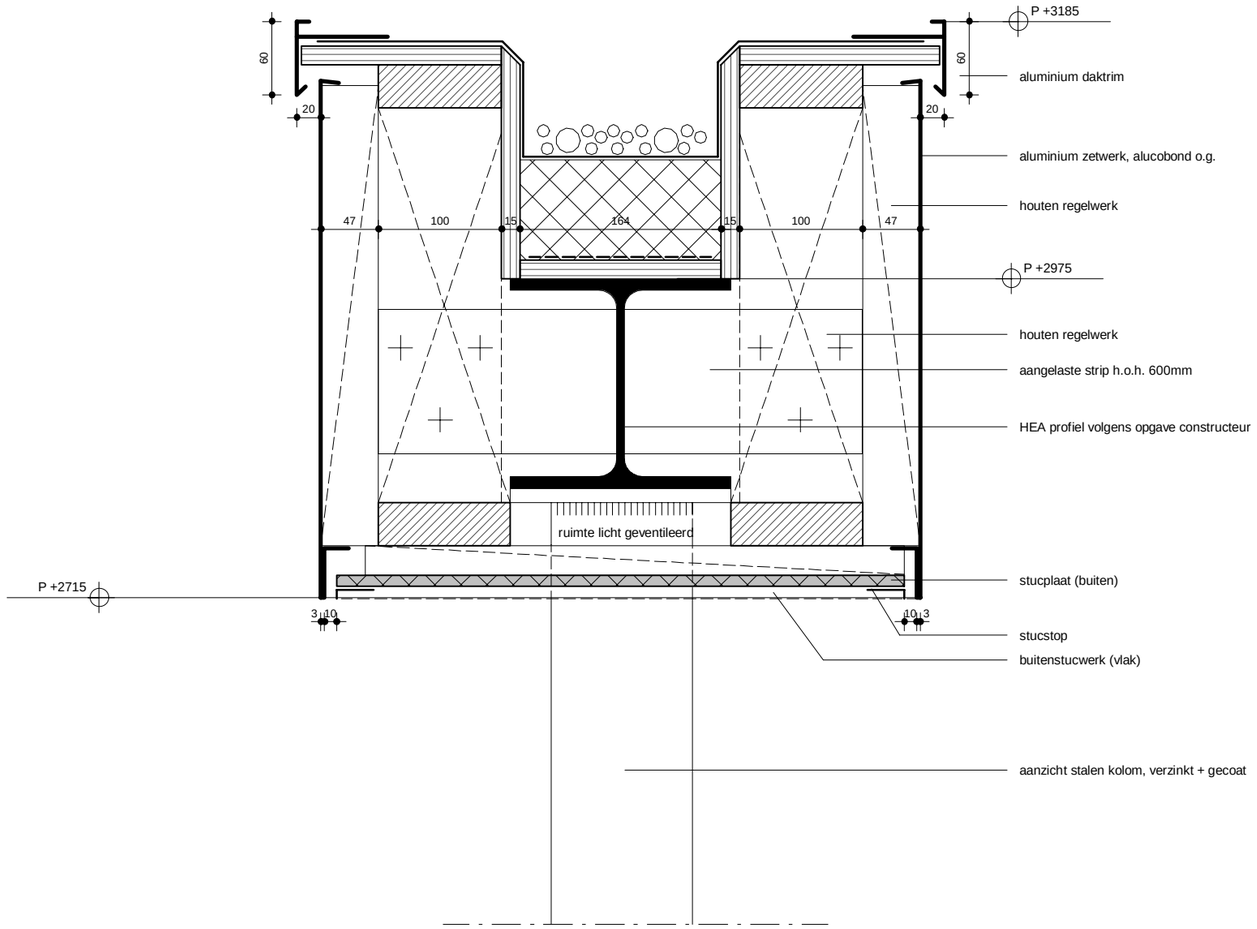

datum:	get:	omschrijving:
09-12-21	BM	AANVULLING

project:	Trianon locatie Baronielaan Breda
projectnummer:	1621
ontwerpfase:	omgevingsvergunning
omschrijving:	verticale details
schaal:	1:5
bladnummer:	OV402-V12

GROSFELD BEKKERS VAN DER VELDE ARCHITECTEN reduitlaan 39 4814 DC Breda T+31 (0) 76 5221811