


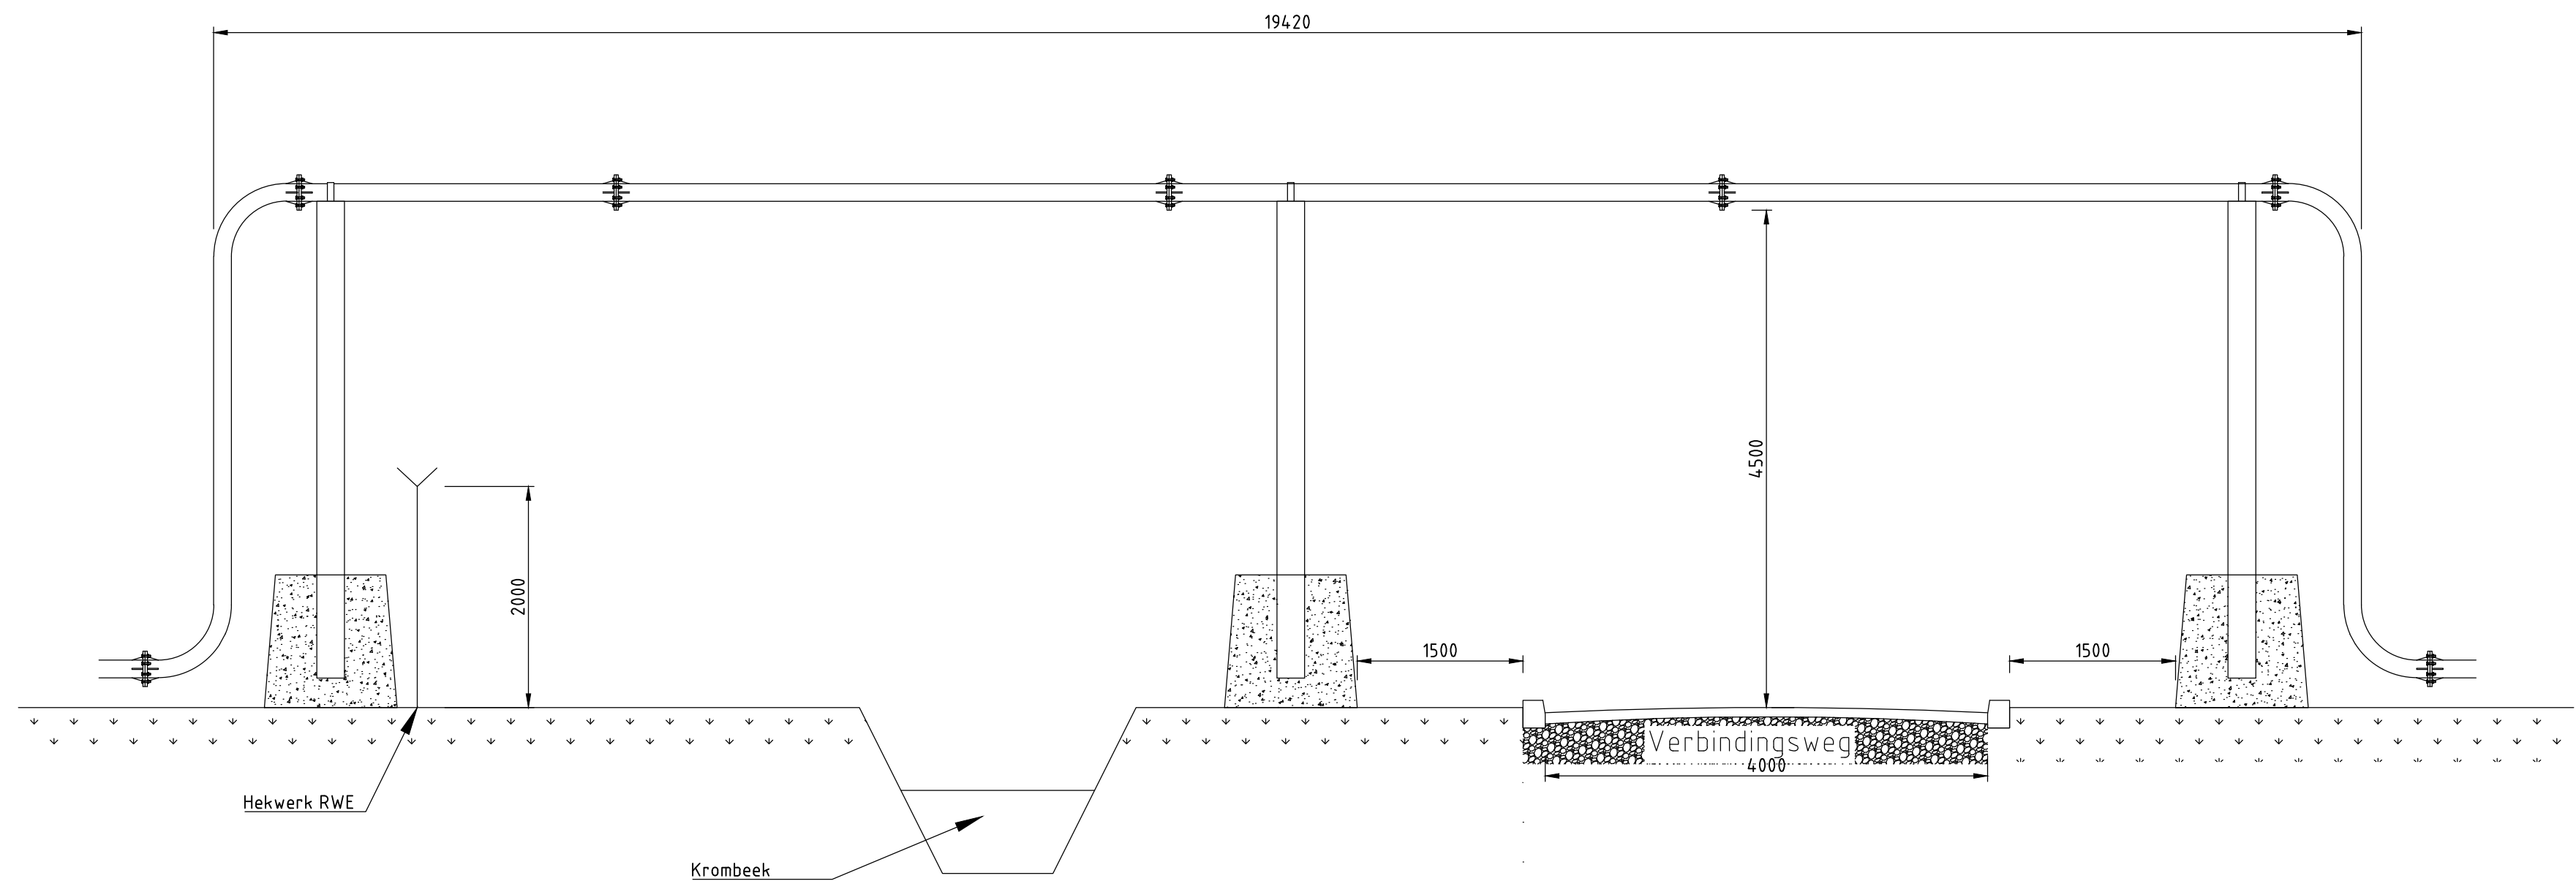

Jumperconstructie MBT150	
Principeschets jumper tpv Verbindingsweg, Maasbracht	Datum: 24-01-20
	Getekend:
	Schaal: 1:50
Van Hoek Bouw BV, Zwolle	