



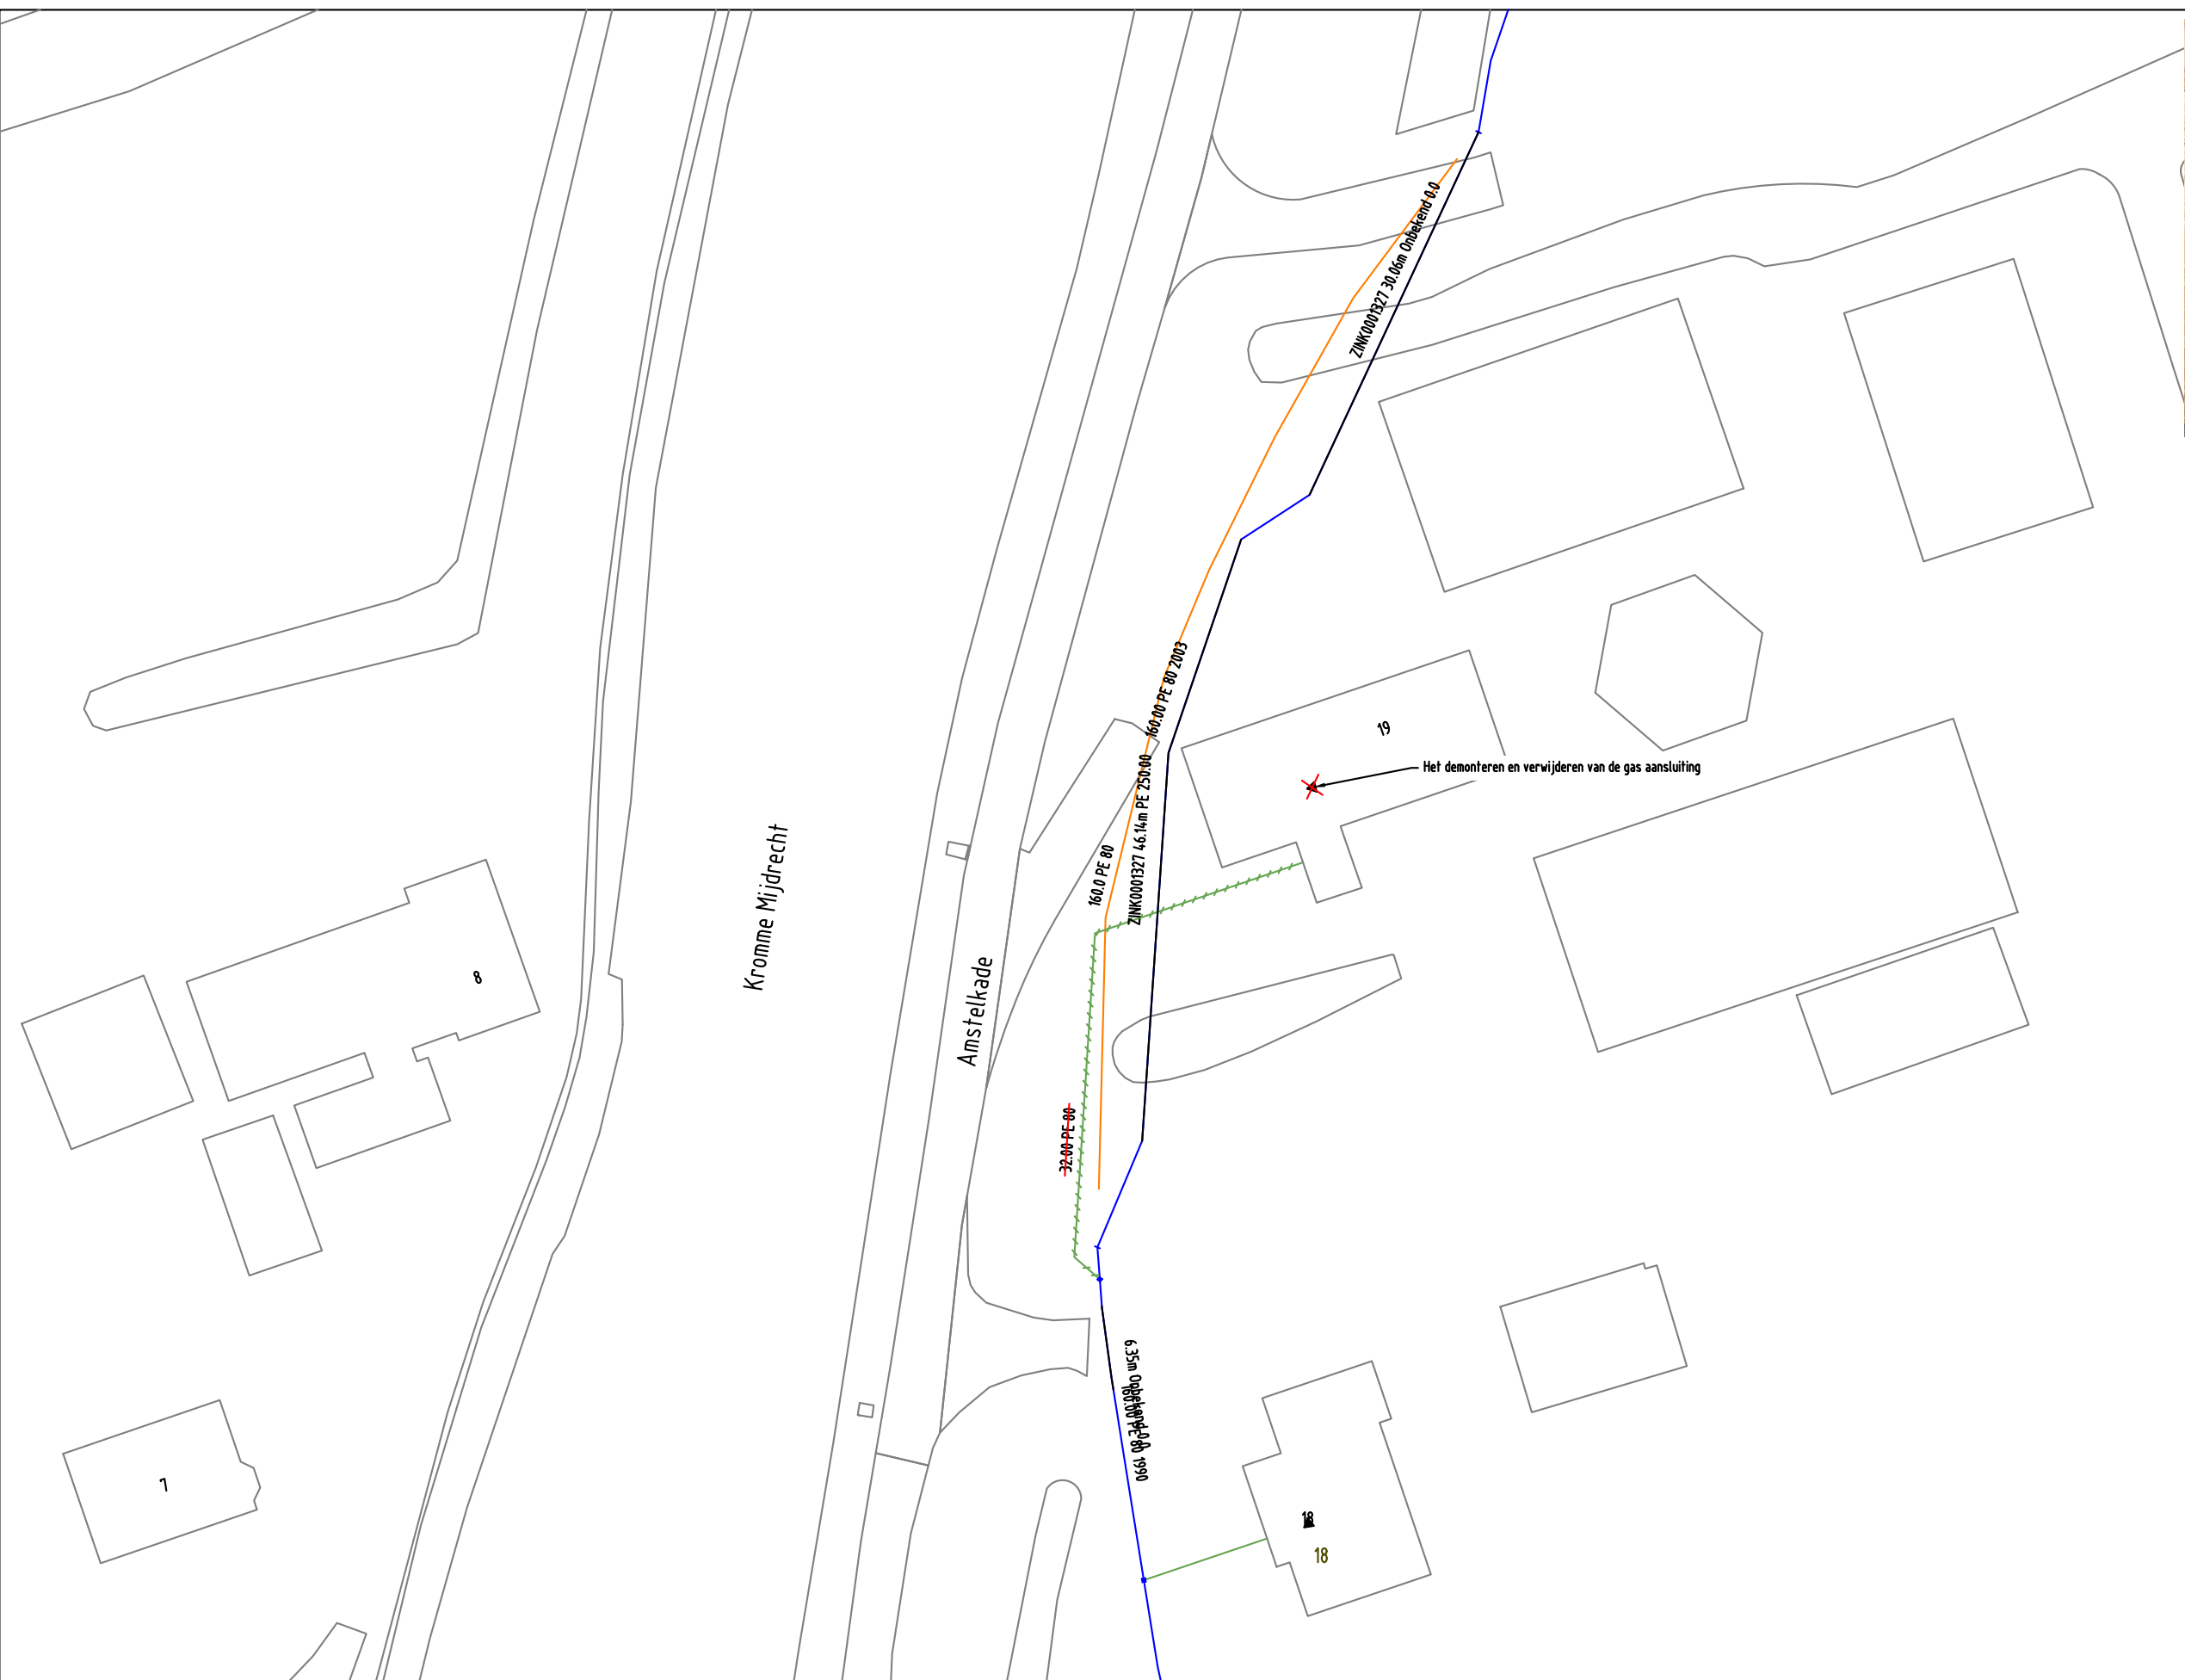

<u>GAS NIEUW</u>	Station	Station verwijderen	Buitenkast	LD-aansluiting	Aanboring	T-stuk	Sifon	Afsluiter	Isolatiekoppeling
	Verloopstuk	Materiaalovergang	Leeftijdsovergang	Materiaalverloop	Bescherming	Mediumvoerend	Stoppelpunt		
	--- Leiding nieuw +++ Leiding te rijzen Leiding te rooien Buiten Bedrijf Knooppunt KB meetpaal Afblaas Eindstuk								
<u>GAS BESTAAND</u>	Station	Leveringspunt	Aanboring	T-stuk	Afsluiter	Isolatiestuk	Stoppelpunt	Meetpunt / Afblaas	
	Verloopstuk	Materiaalovergang	Leeftijdsovergang	Reparatiestuk	Bescherming	Mediumvoerend	Eindstuk		
	Zakbaak	Ext. huisdrukregelaar	KB meetpaal	KB meetpunt	Lekherstel	Diepteligging	KB annode	Sifon	
LD-aansl. leiding 30 MBar 100 MBar 200 MBar 1 - 4 Bar 8 Bar Buiten Bedrijf									

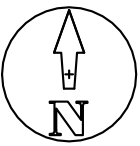

Opmerkingen: Geen

Tracélengte: Mtr.

STEDIN

Formaat: A3

Schaal: 1:500

Volgend bladnr: N.v.t.

20211109 Trace Gas
Amstelkade 19 Woerdense Verlaat
LD plan
Detailontwerp/Vergunning G

Wijz: #0	Datum: 11-11-2021
Getekend door: J. Ijdens	
Goedgekeurd door Engineer: G. Urban	
Goedgekeurd door ONC/OIV: N.v.t.	
Project: PD041424	
Ordernr:	
Documentnr: 20211109-0000-004	
Status: Vrij voor uitvoering	Bladnr: 004