




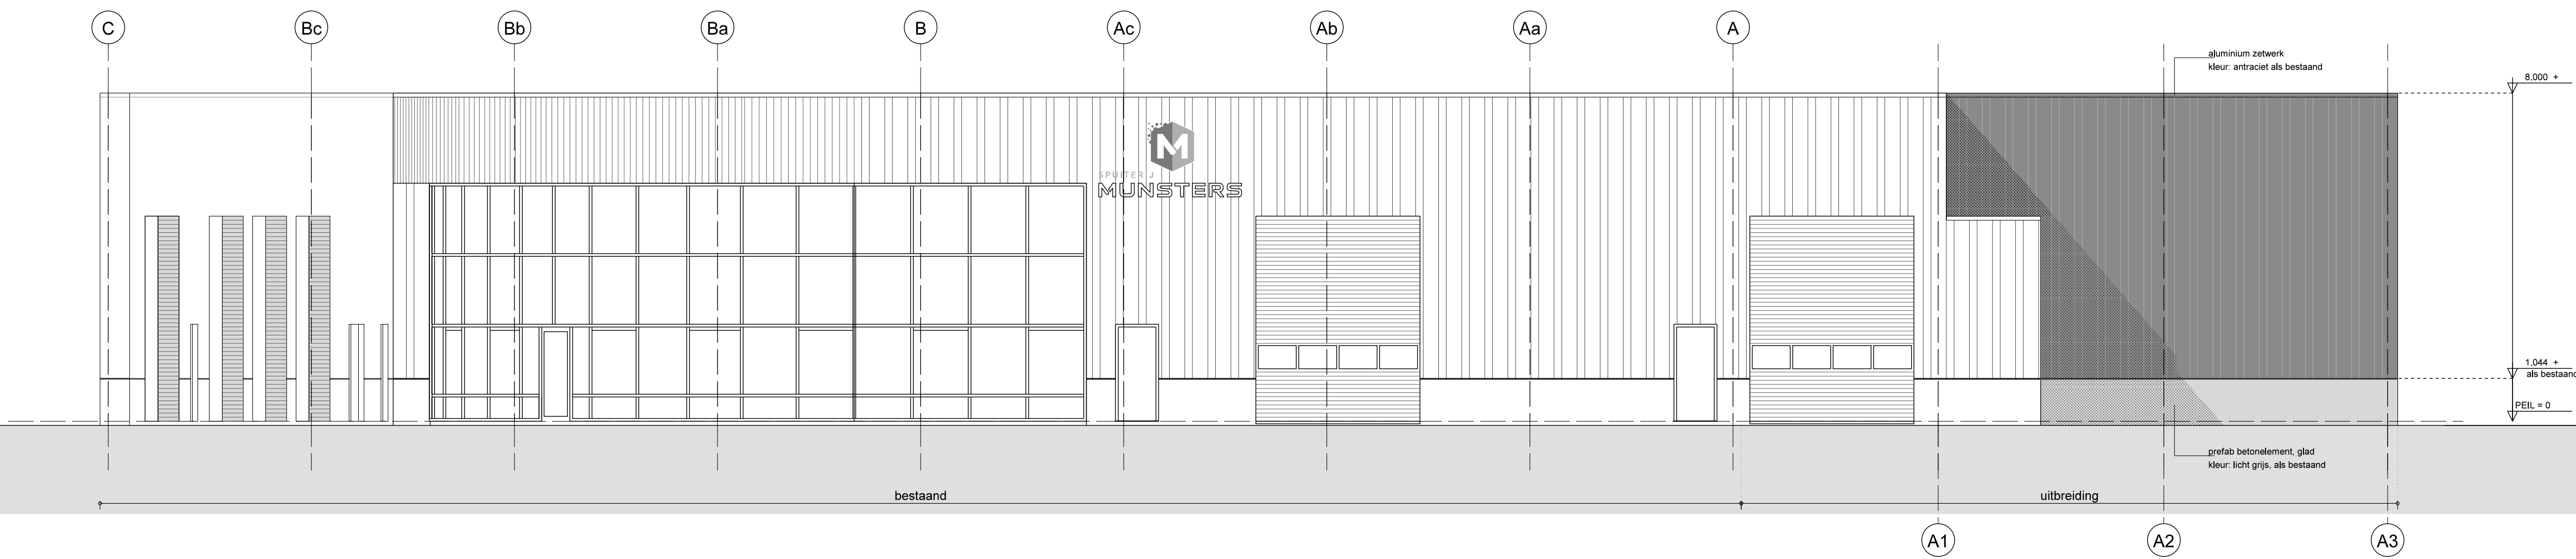


RECHTER ZIJGEVEL (STRAATBEELD DAALDER)
GEWIJZIGD

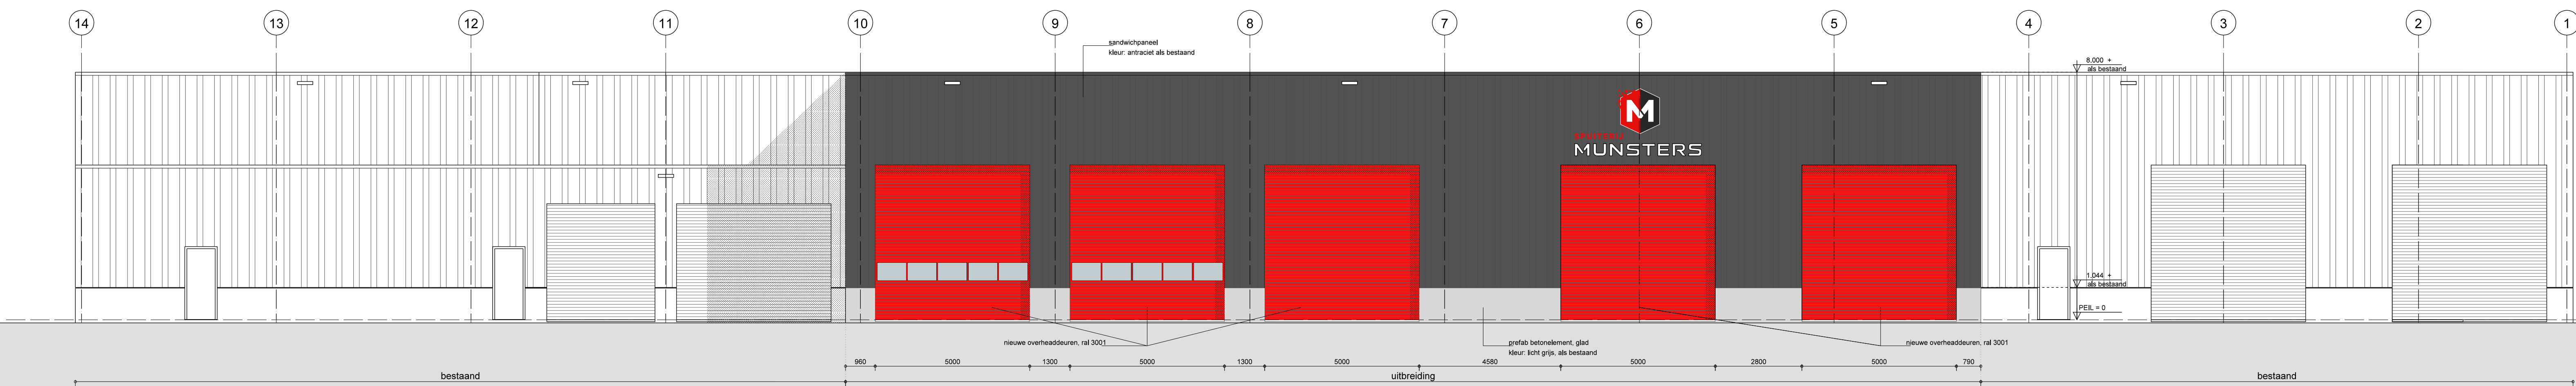


ACHTERGEVEL
GEWIJZIGD

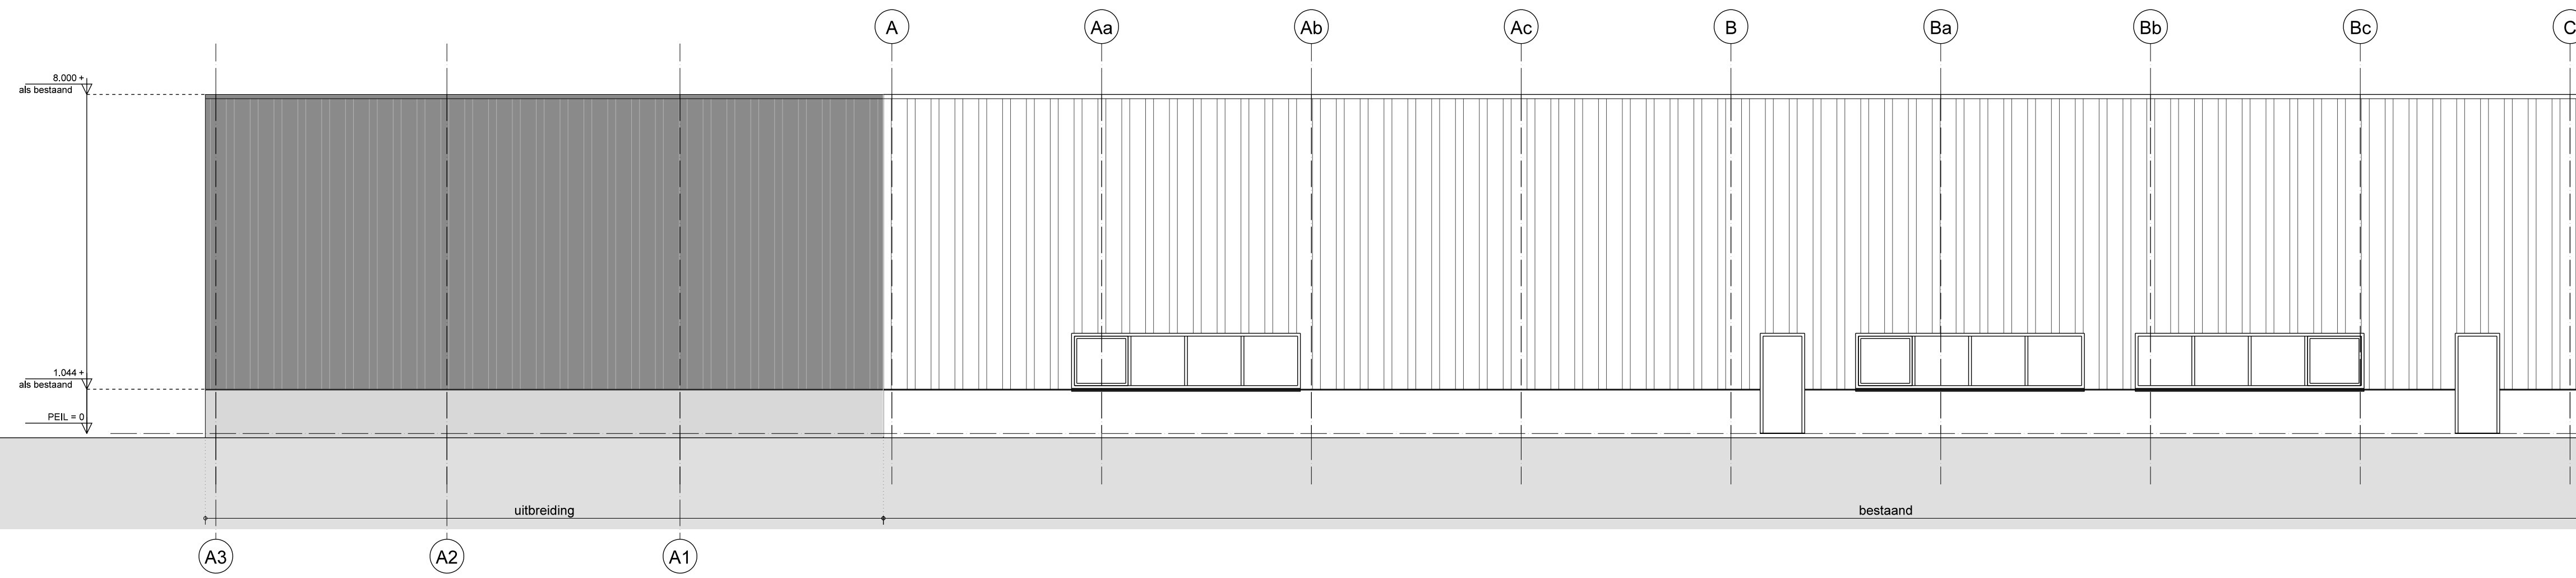

LINKER ZIJGEVEL
GEWIJZIGD

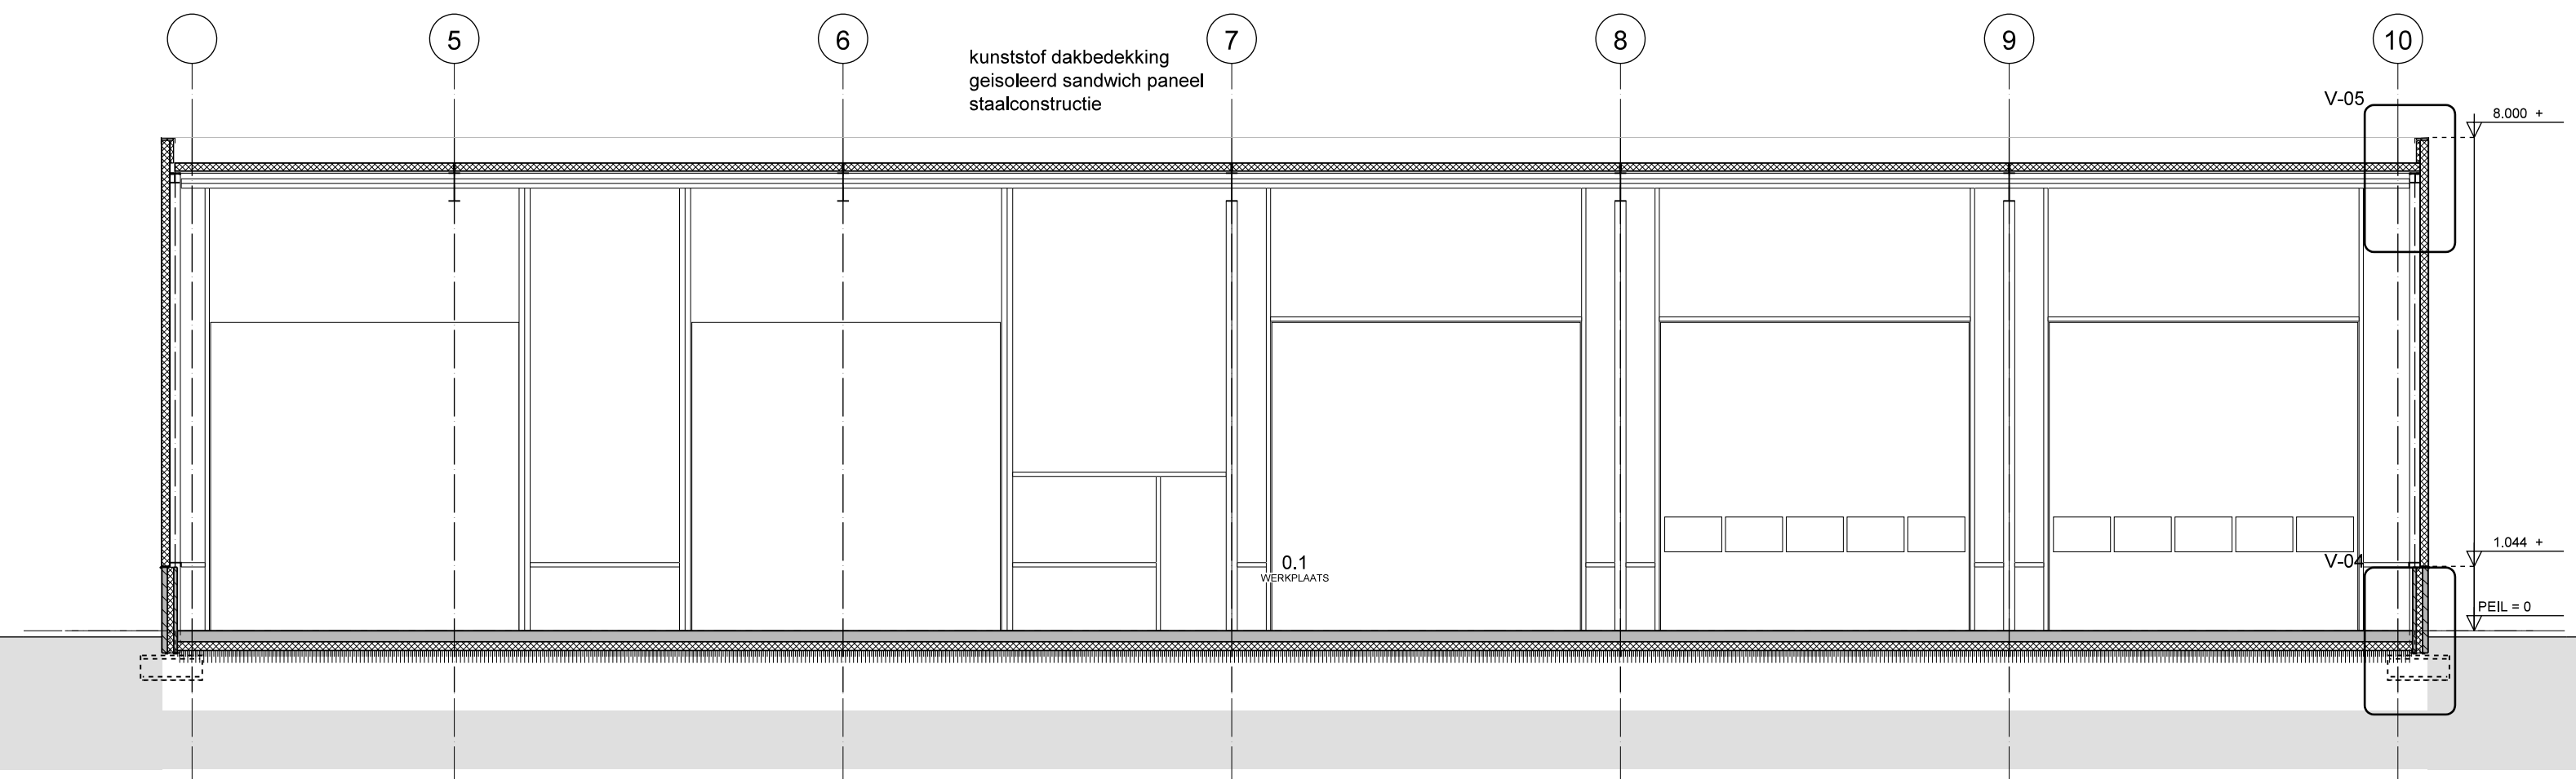

DOORSNEDE B - B

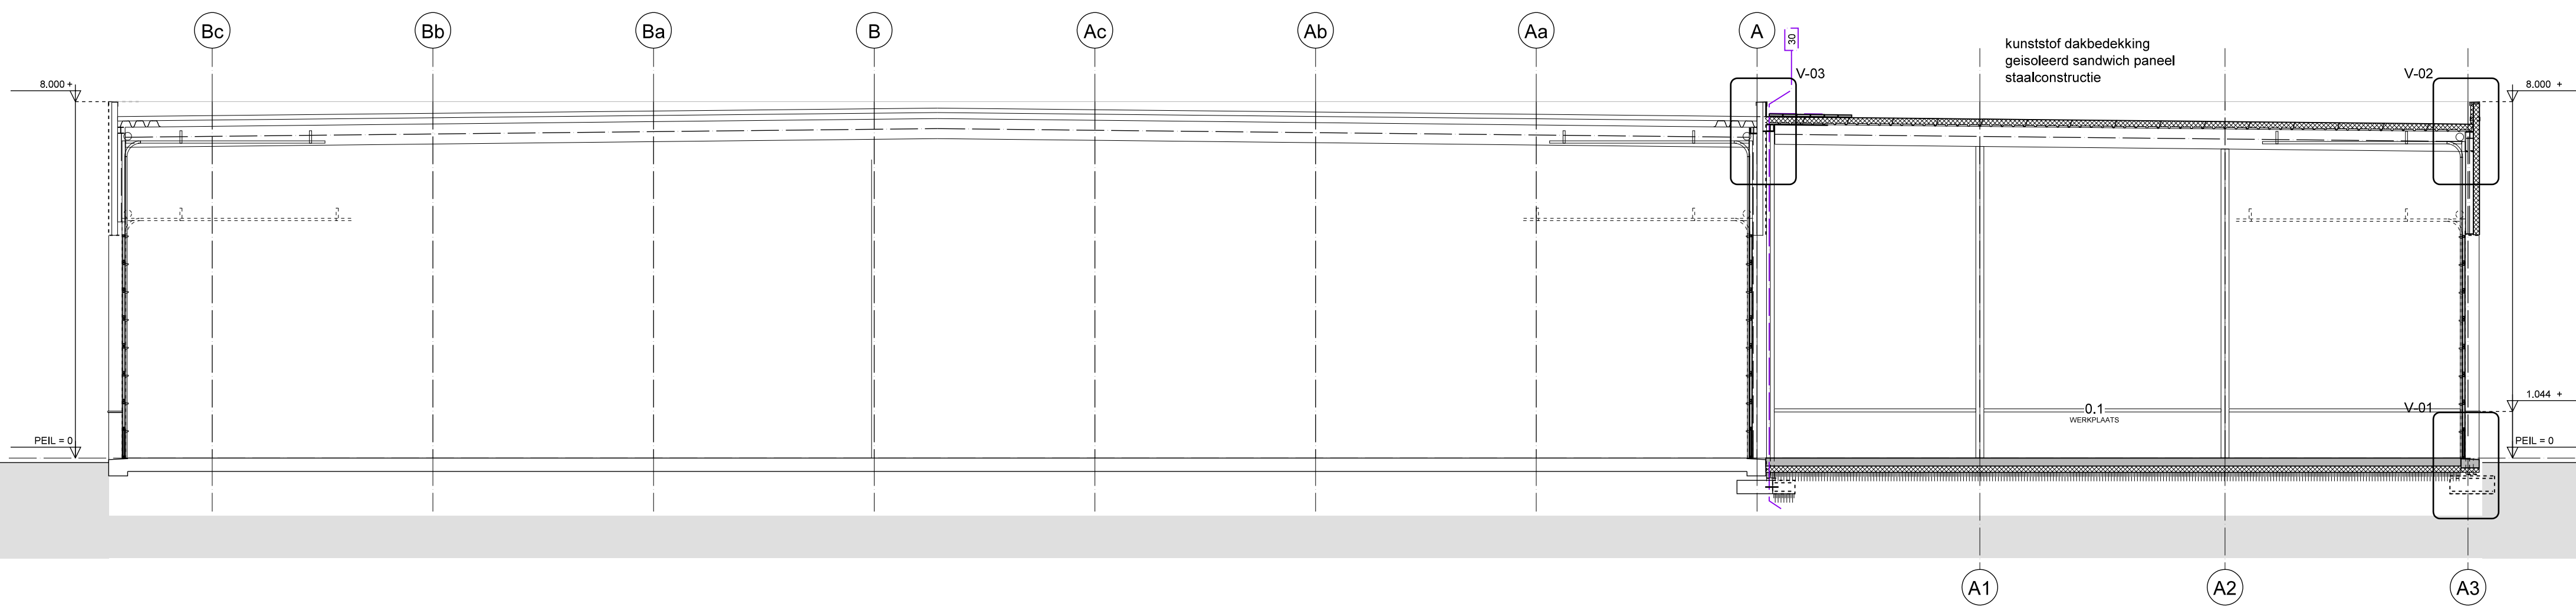

DOORSNEDE A - A
GEWIJZIGD

materiaal

■	= bestaande wanden	■	= stalen balk
■	= kalkzandsteen	■	= muur op de vloer
■	= sandwichpaneel	■	= muur onder de vloer
■	= gww. beton	■	= rolsag
■	= metaal stud wand	■	= deur wdbto + zelfst.
■	= bestaand metselwerk	■	= rookmelder NEN 2555
■	= gasbeton	■	= vochtwerend / tegelwerk
■	= vochtwerend / tegelwerk	■	= gevelkom
■	= aarrecht	■	= fontein
■	= doos	■	= ontl. mech. ventilatie
■	= uitstort gootsteen	■	= ontluchting standleiding
■	= vaatwasmachine	■	= rookgasafvoer
■	= watercloset	■	= standleiding
■	= wasmachine	■	= wastafel

materiaal en kleurgebruik

onderdeel	materiaal	kleur
gevels	sandwich paneel	ral 7016, als bestaand
- plint gebouw	prefab betonelement	licht grijs, als bestaand
kozijnen	aluminium	ral 3001, als bestaand
- deuren	sandwich paneel	ral 3001, als bestaand
- overheaddeuren	sandwich paneel	ral 3001, als bestaand
dakkap	aluminium, gemoffeld	ral 7016, als bestaand
dakbedekking platdak	kunststof	zwart

oppervlakte en inhoud

onderdeel	oppervlakte (BVO)	inhoud
hoofdgebouw	586,2 m ²	4891,8 m ³
- begane grond	586,2 m ²	4891,8 m ³
totaal	586,2 m ²	4891,8 m ³

Project: Uitbreiding bedrijfsruimte, Daalder 7 te Deurne
Gevels en doorsnede gewijzigd

Opdrachtgever: [REDACTED]
Daalder 7
5753 SZ Deurne

schaal: 1:100
get.: [REDACTED]
datum: 06-11-2021
project: 721004
blad